



**SEZIONE 71**  
Prog. 2049.99

Riporto mq 6.80  
Scavo mq 11.36

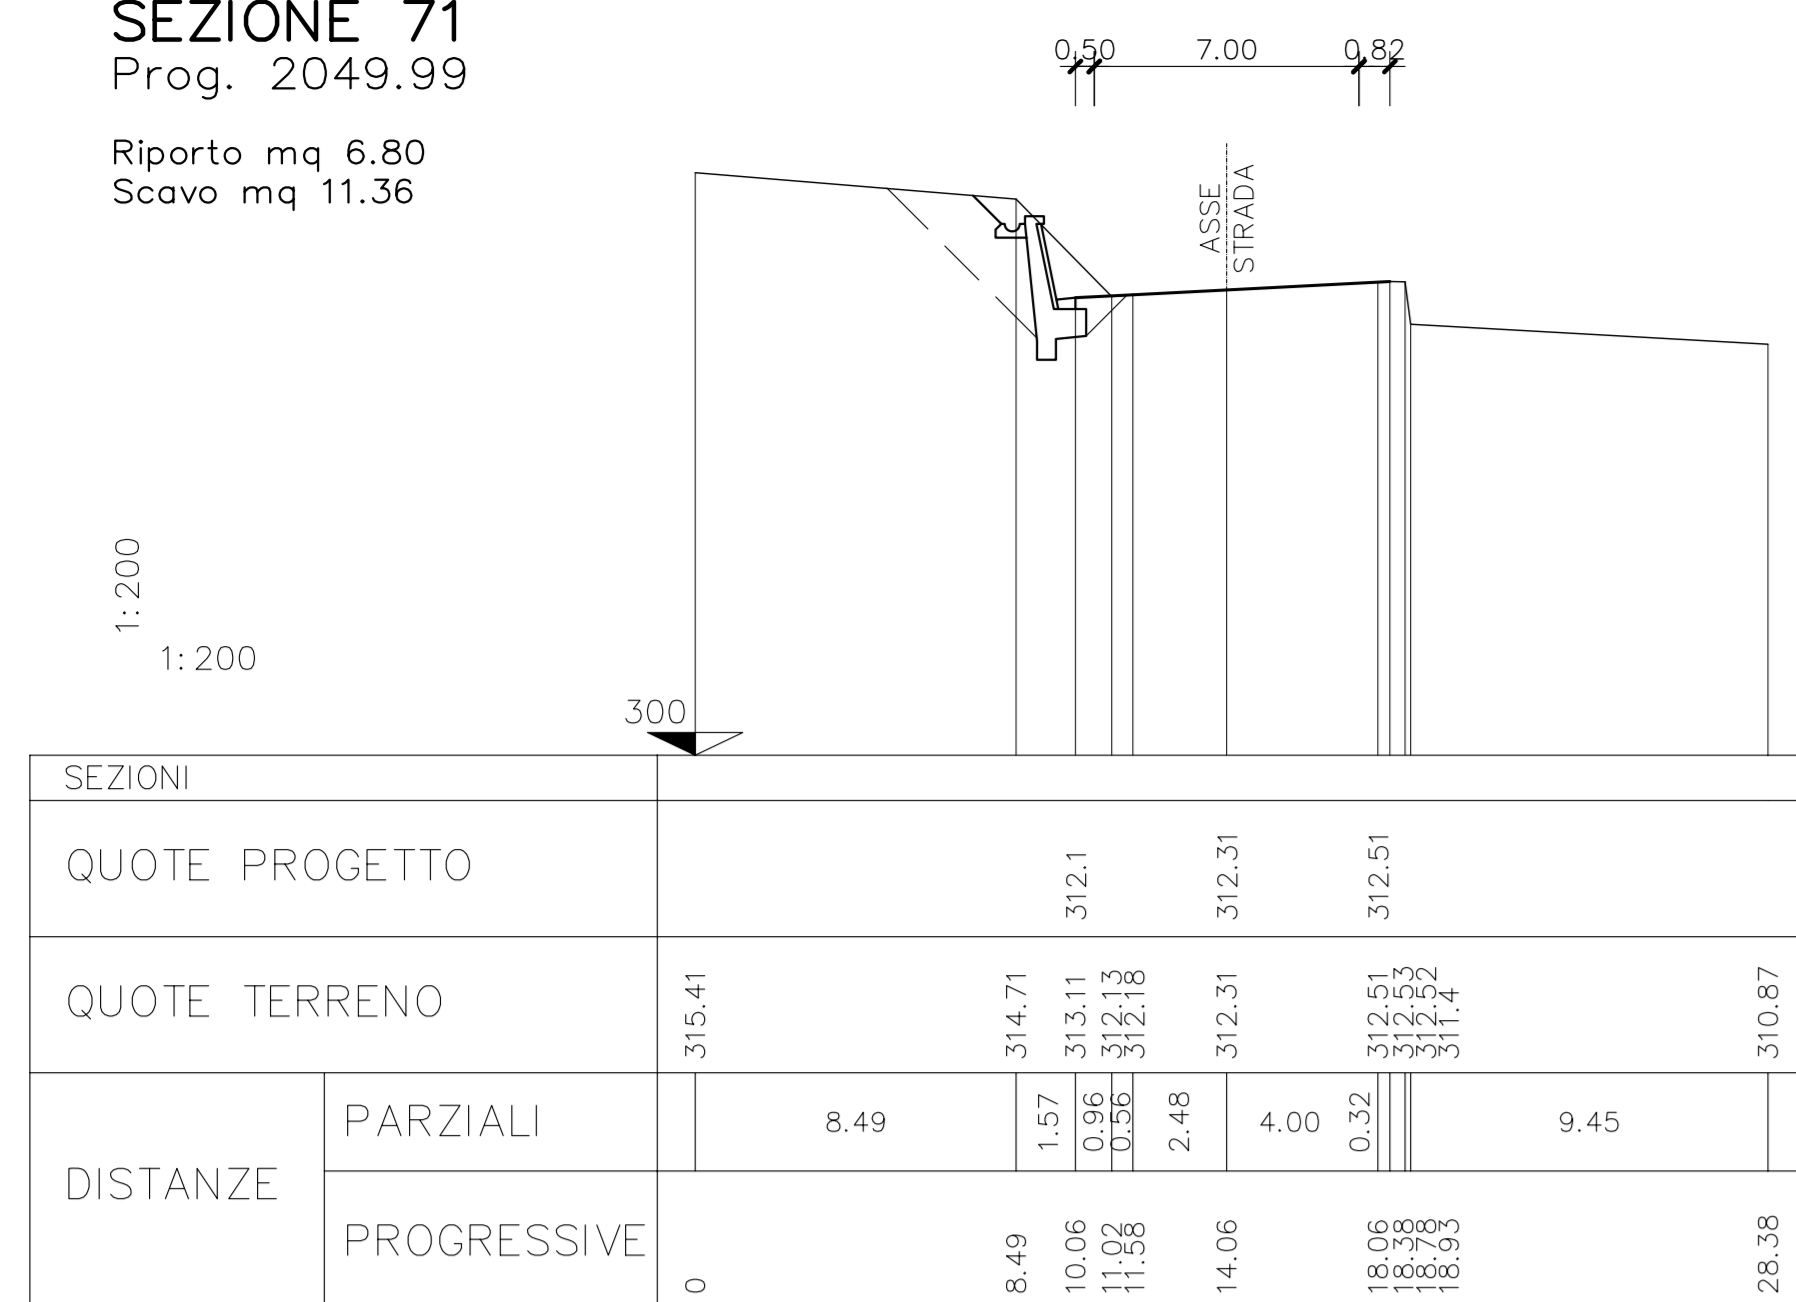


**SEZIONE 75**  
Prog. 2234.46

Riporto mq 0.00  
Scavo mq 0.00

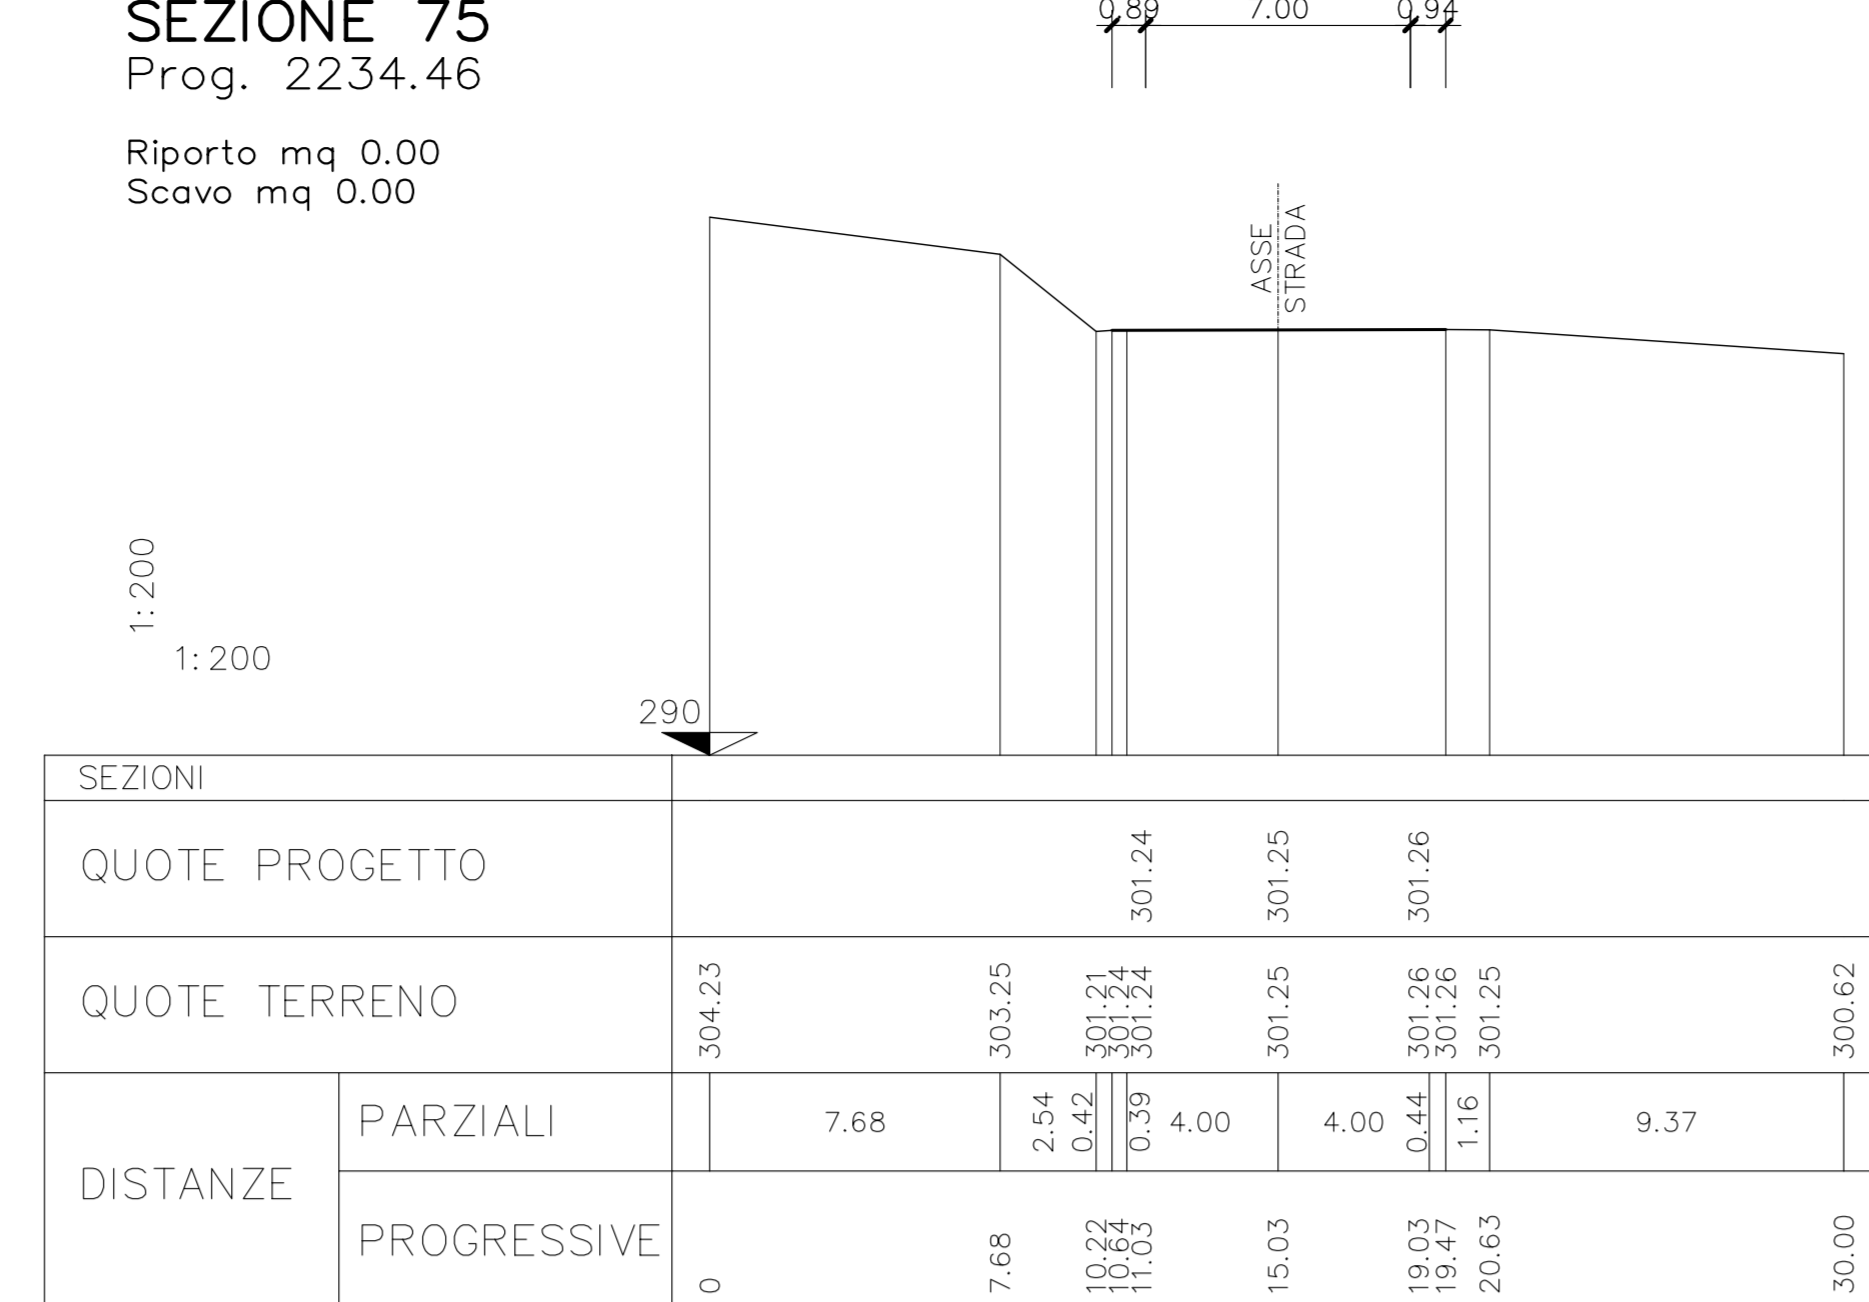


**SEZIONE 79**  
Prog. 2475.93

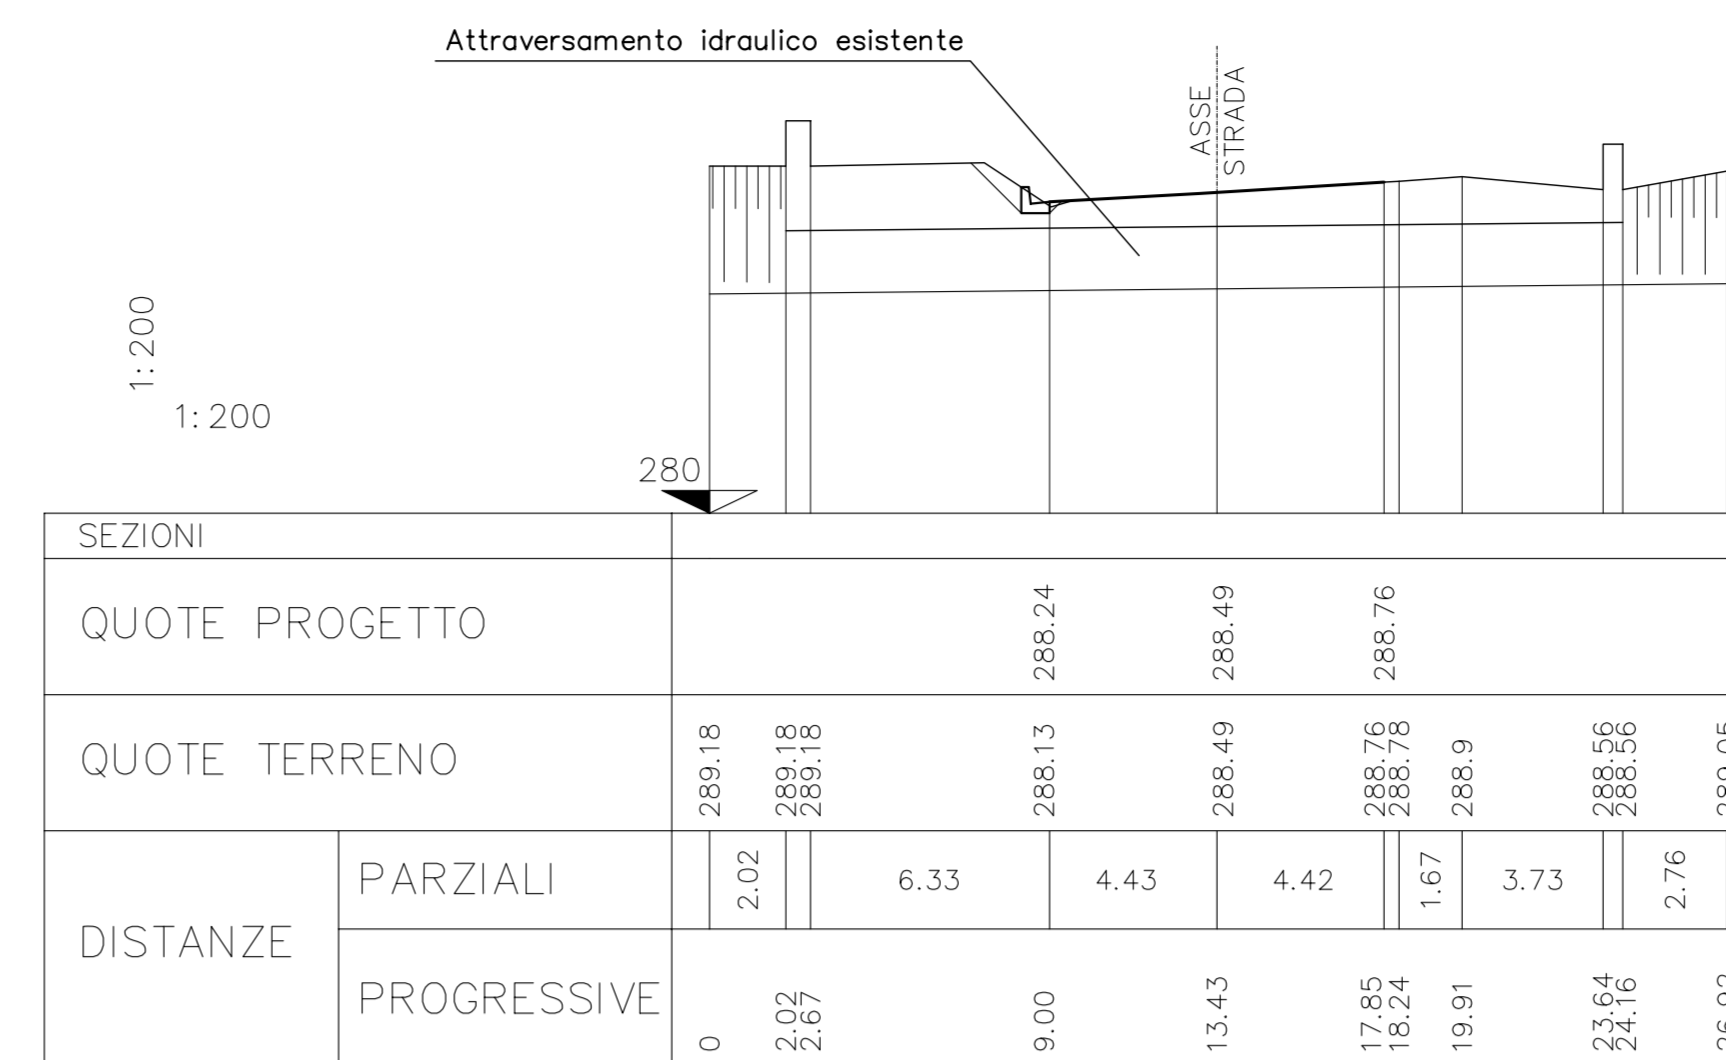


**SEZIONE 83**  
Prog. 2583.74

Riporto mq 0.02  
Scavo mq 3.08

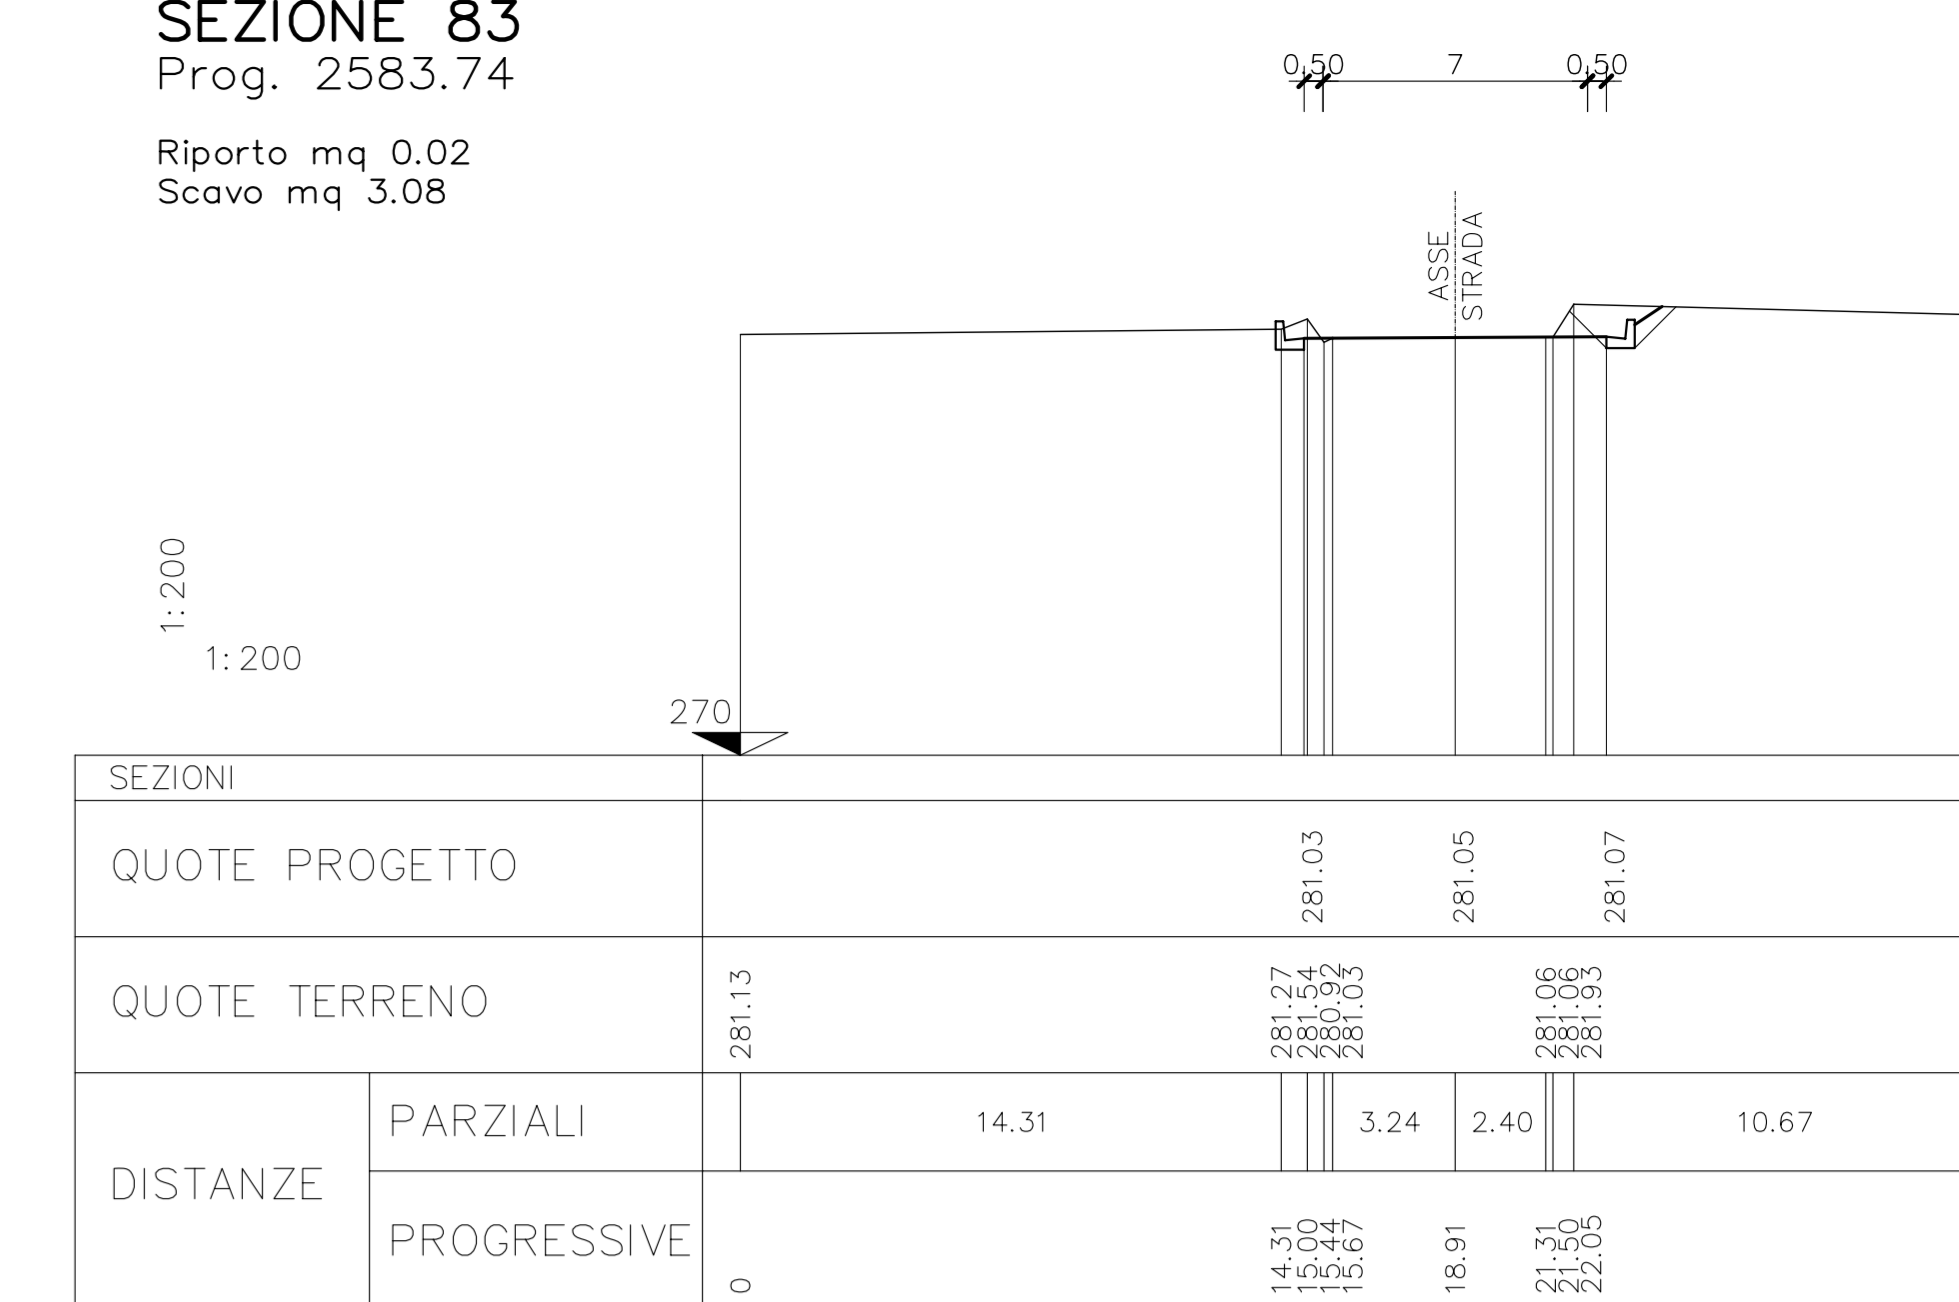


**SEZIONE 72**  
Prog. 2072.89

Riporto mq 5.05  
Scavo mq 6.97

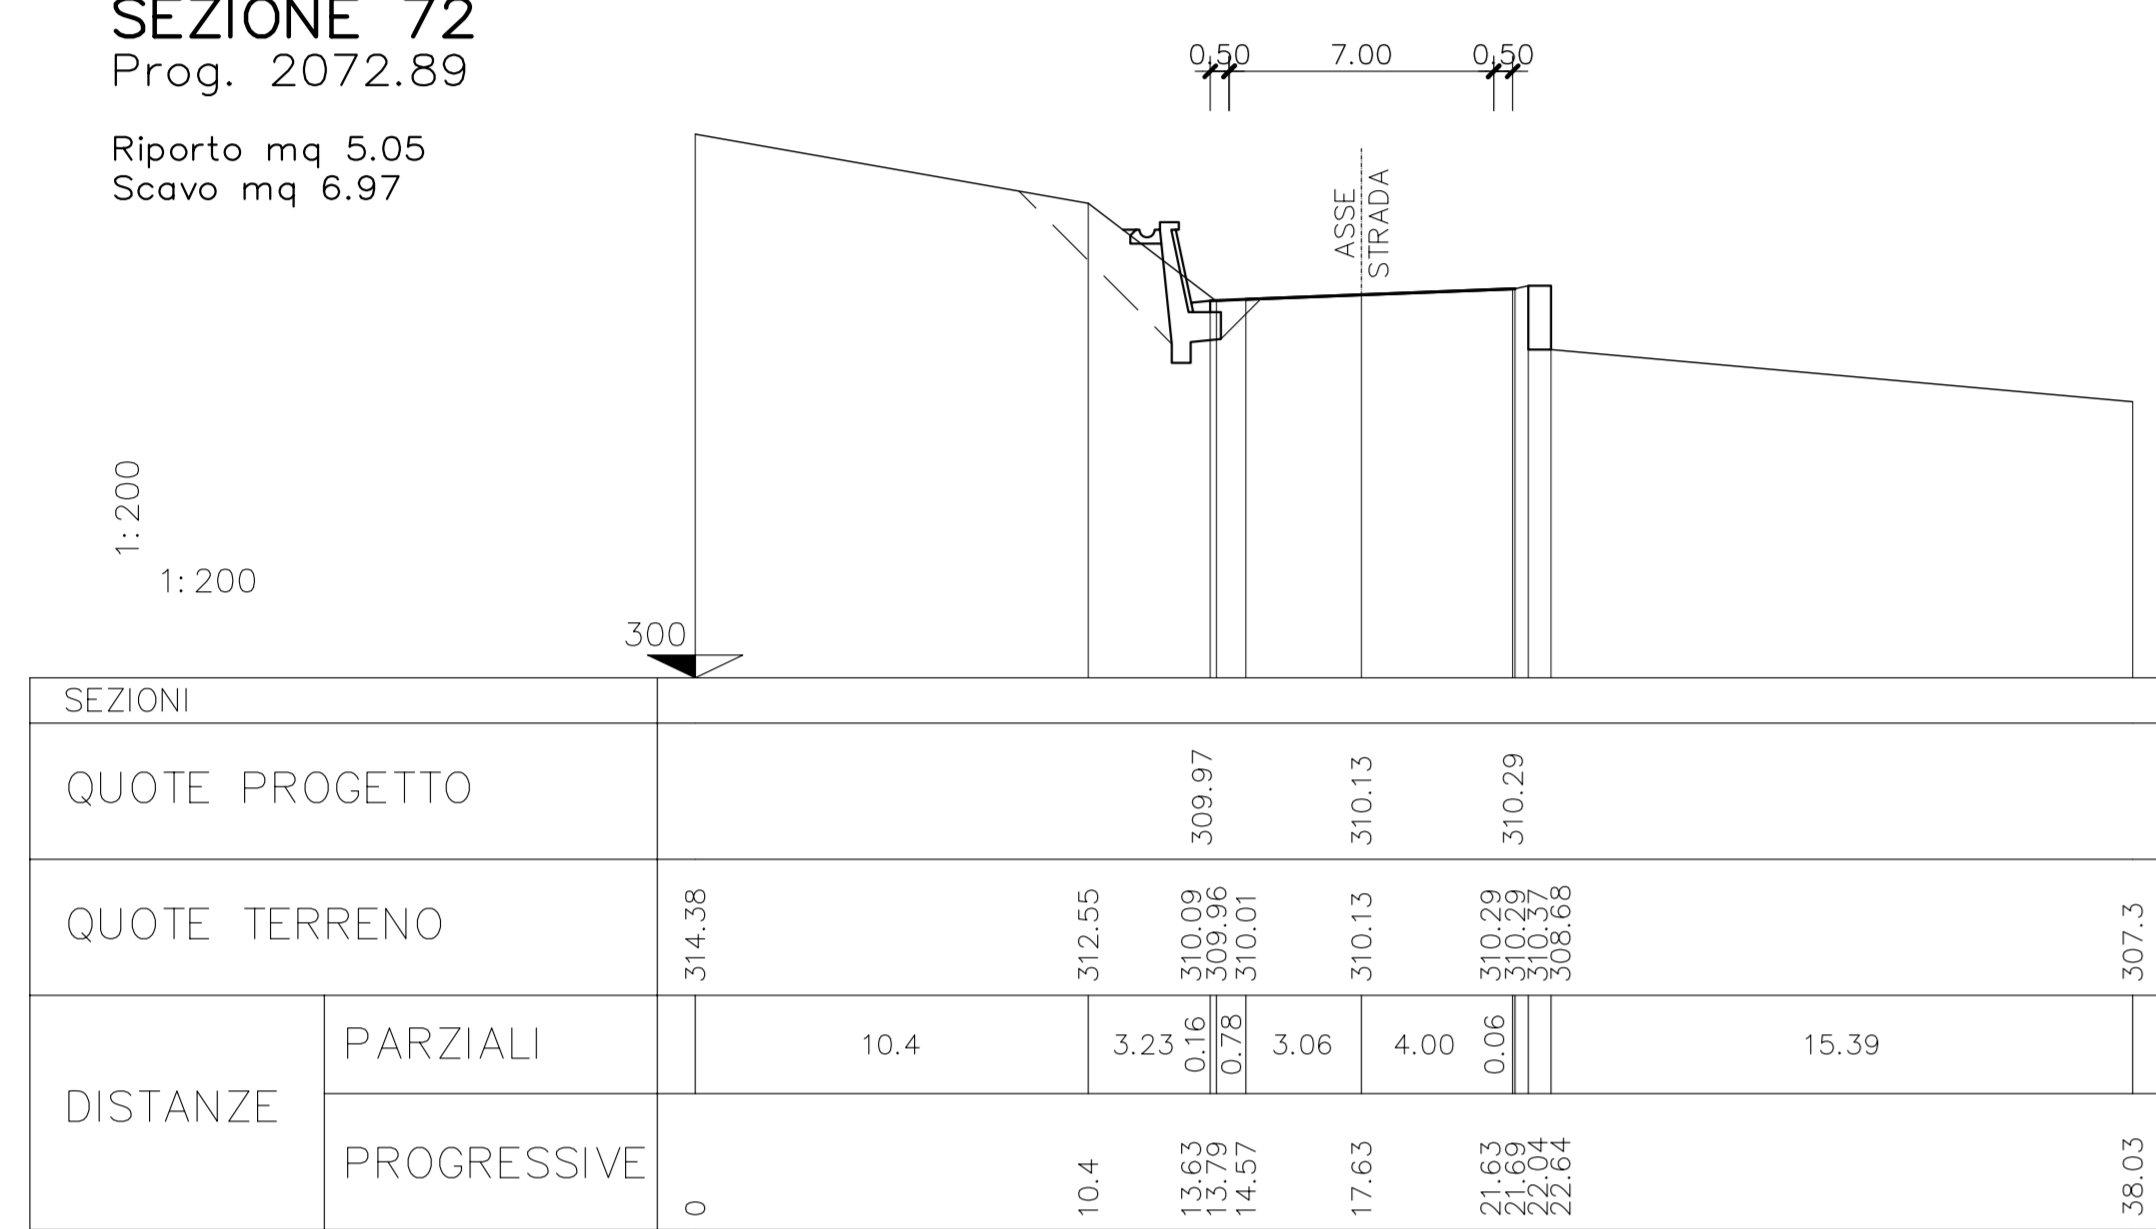


**SEZIONE 76**  
Prog. 2287.26

Riporto mq 0.00  
Scavo mq 0.00

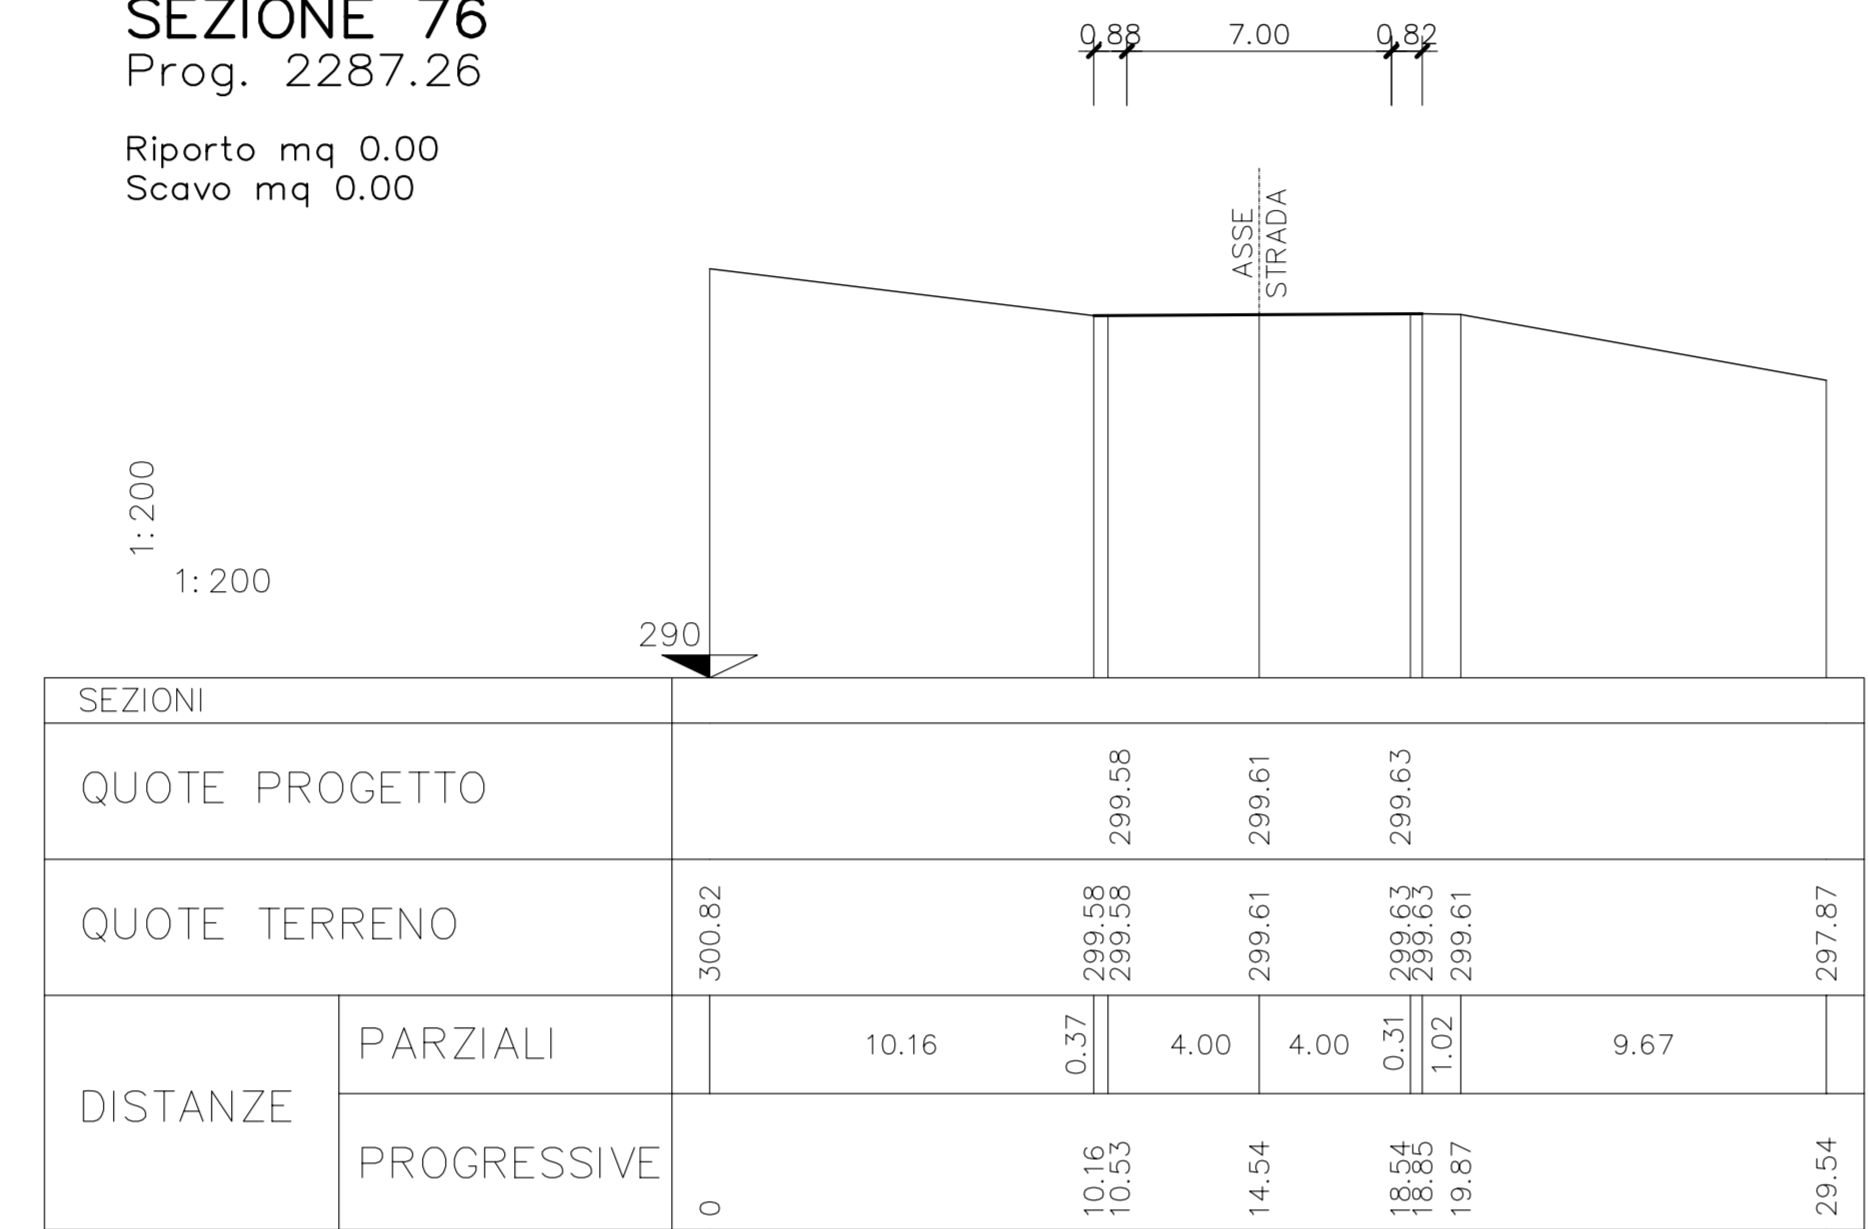


**SEZIONE 80**  
Prog. 2477.80

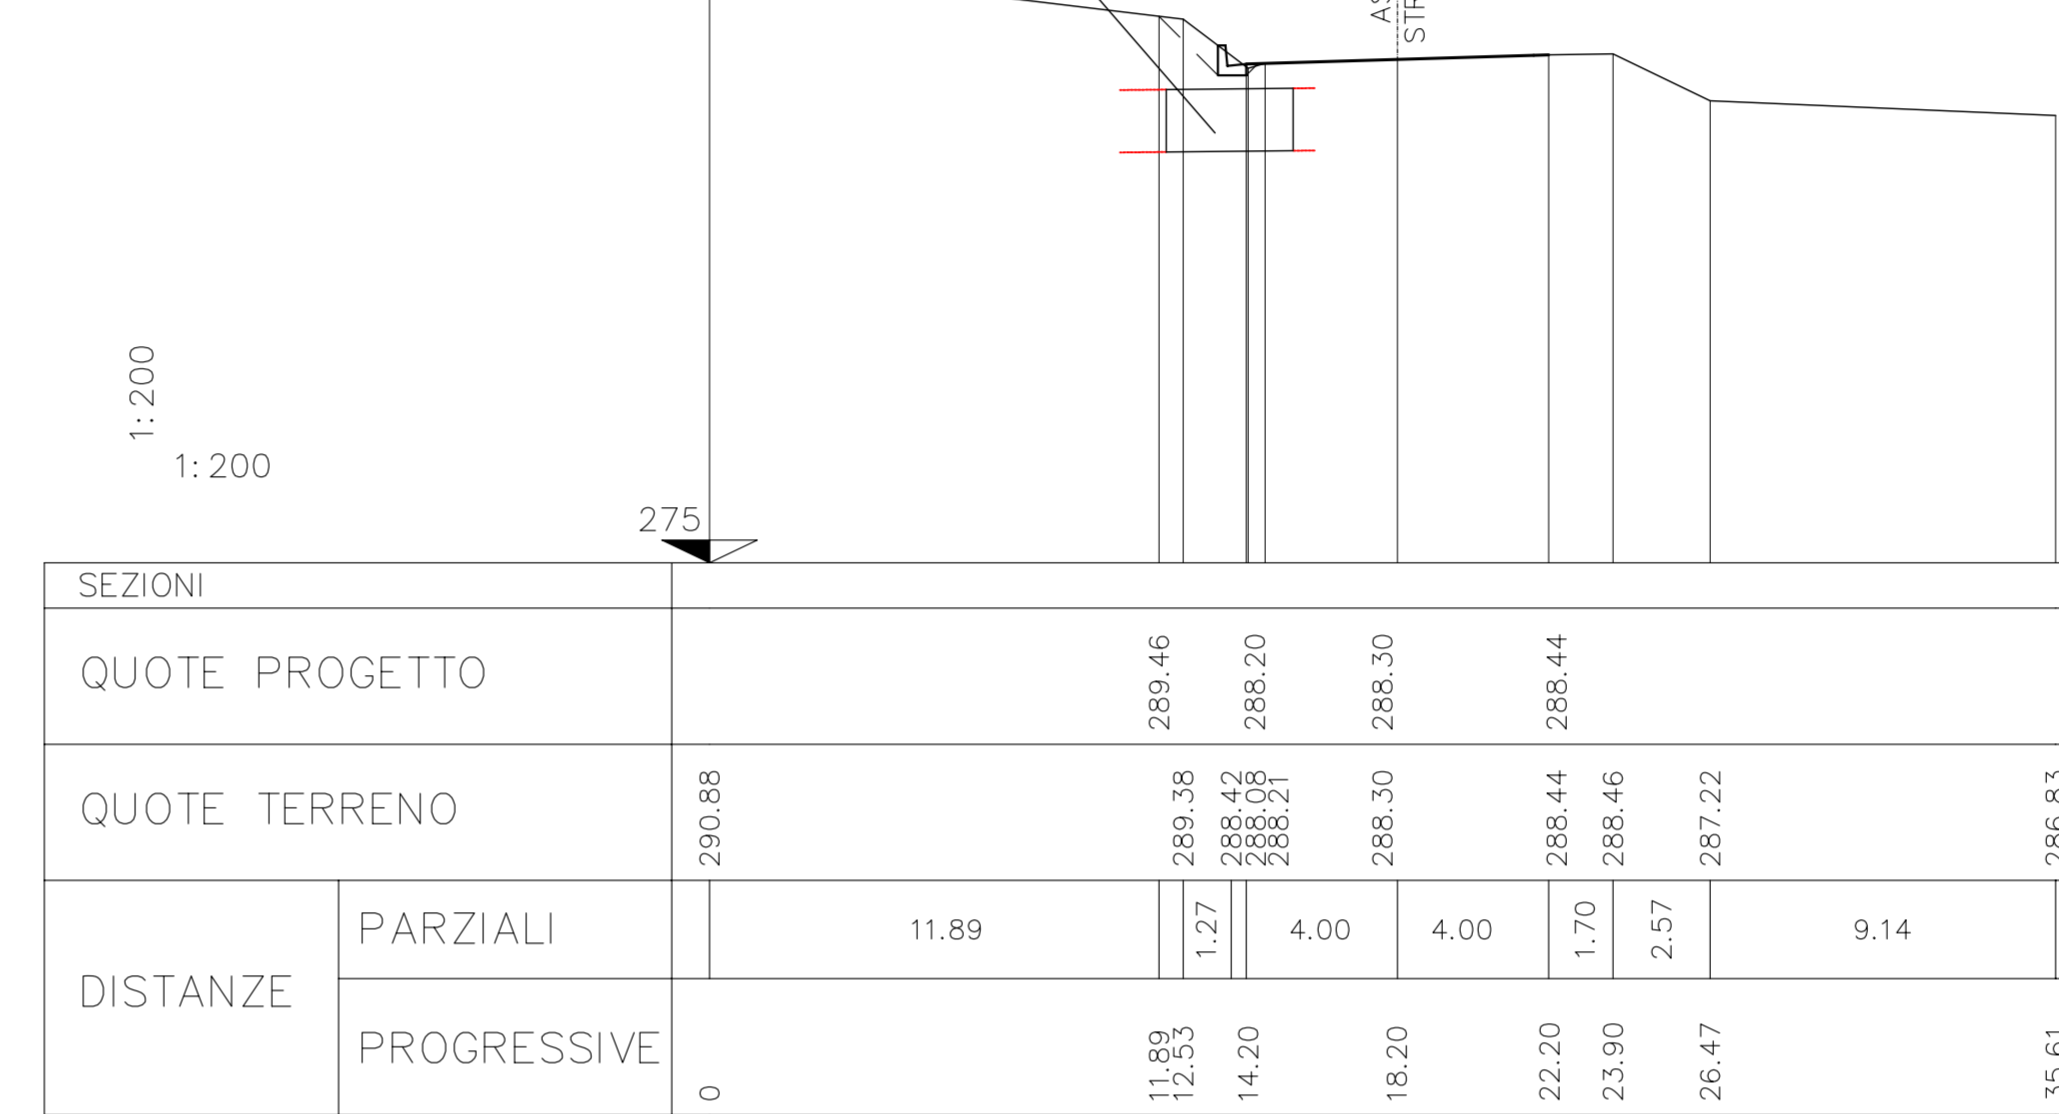


**SEZIONE 84**  
Prog. 2638.20

Riporto mq 0.40  
Scavo mq 4.48

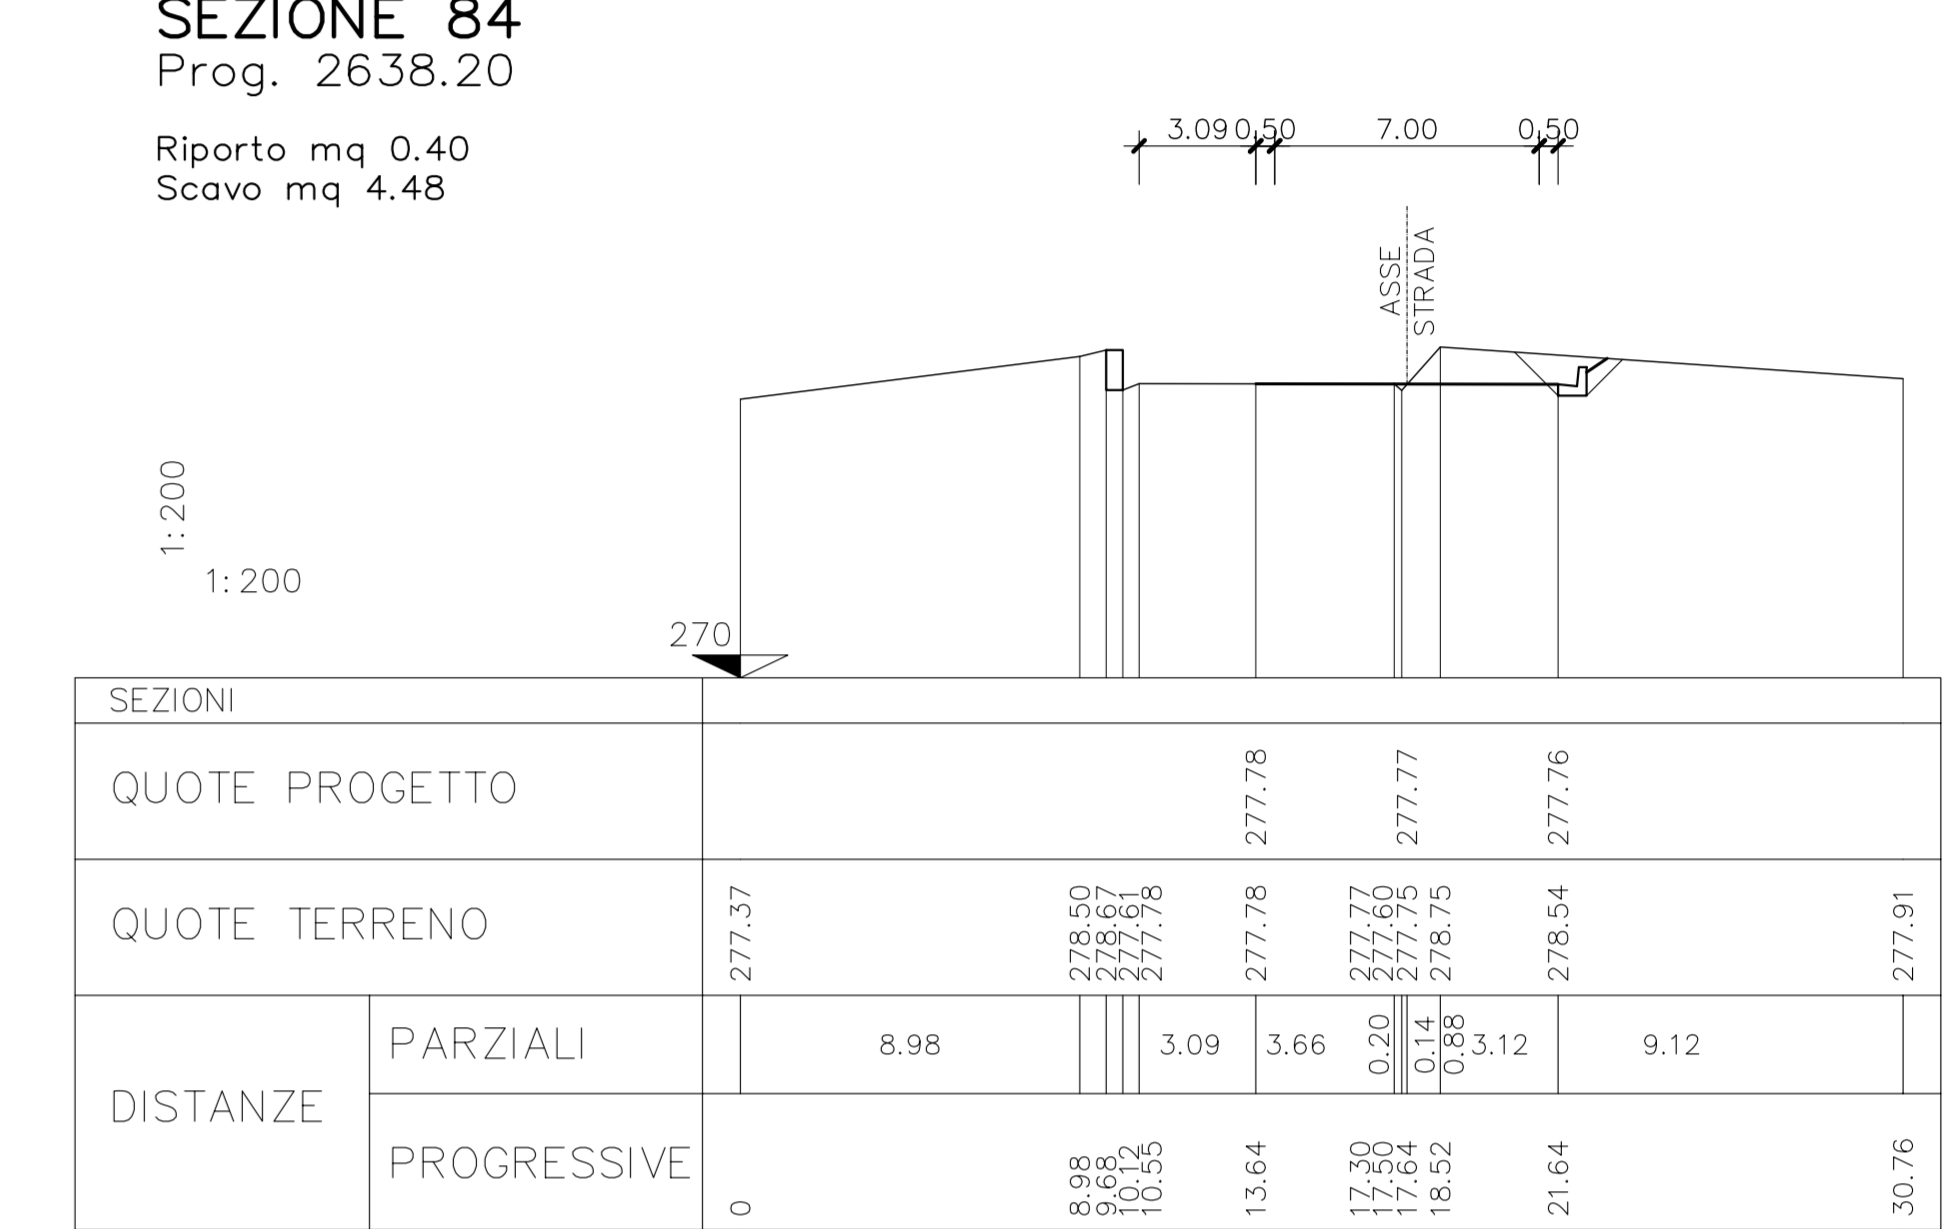


**SEZIONE 73**  
Prog. 2111.72

Riporto mq 0.11  
Scavo mq 0.00

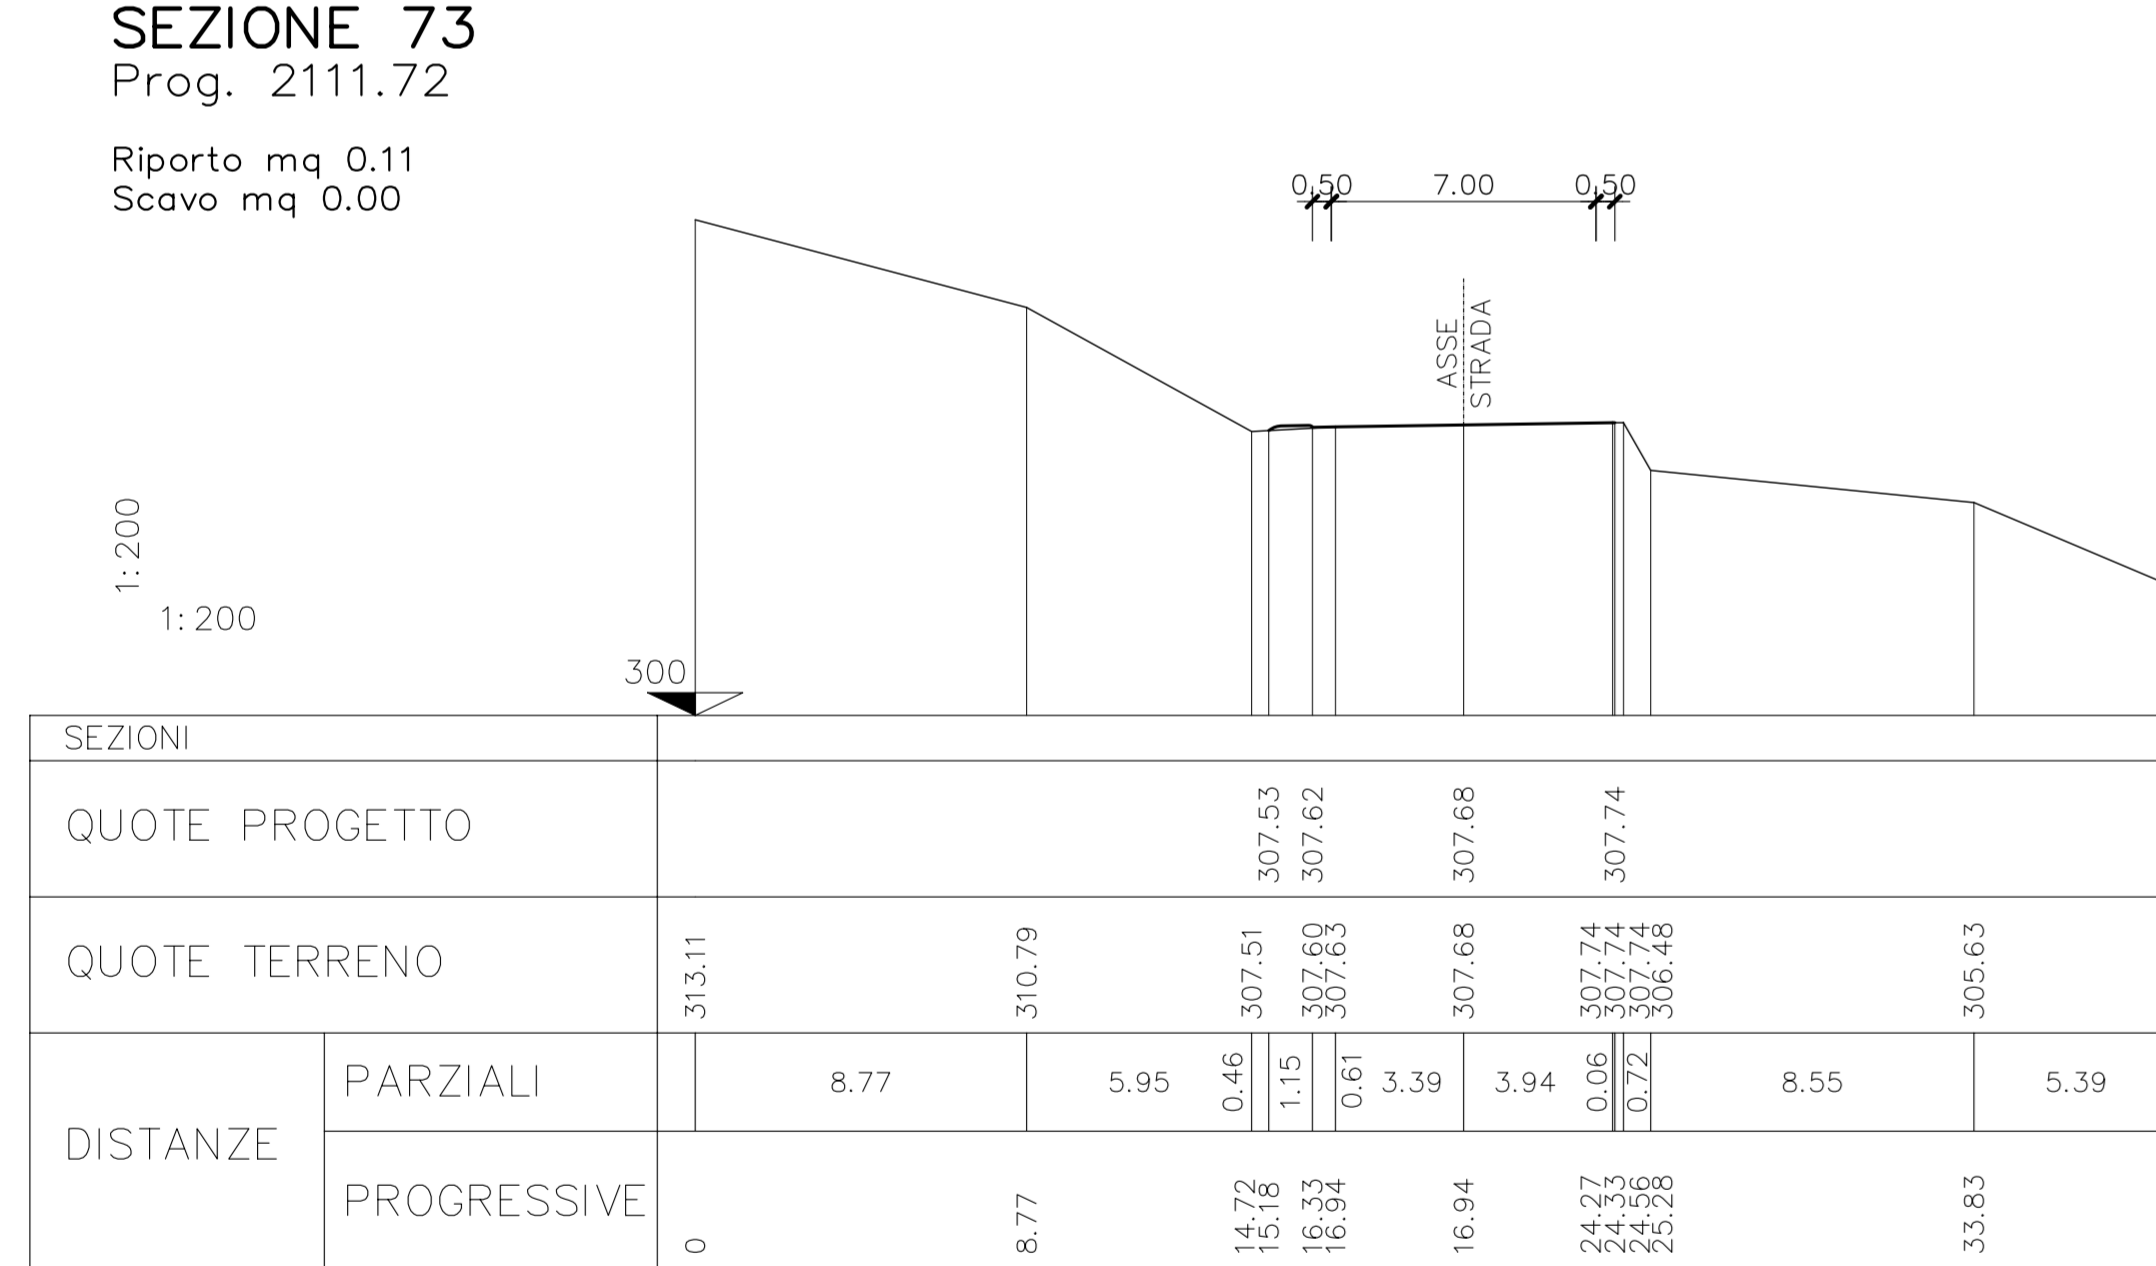


**SEZIONE 77**  
Prog. 2397.00

Riporto mq 0.00  
Scavo mq 0.00

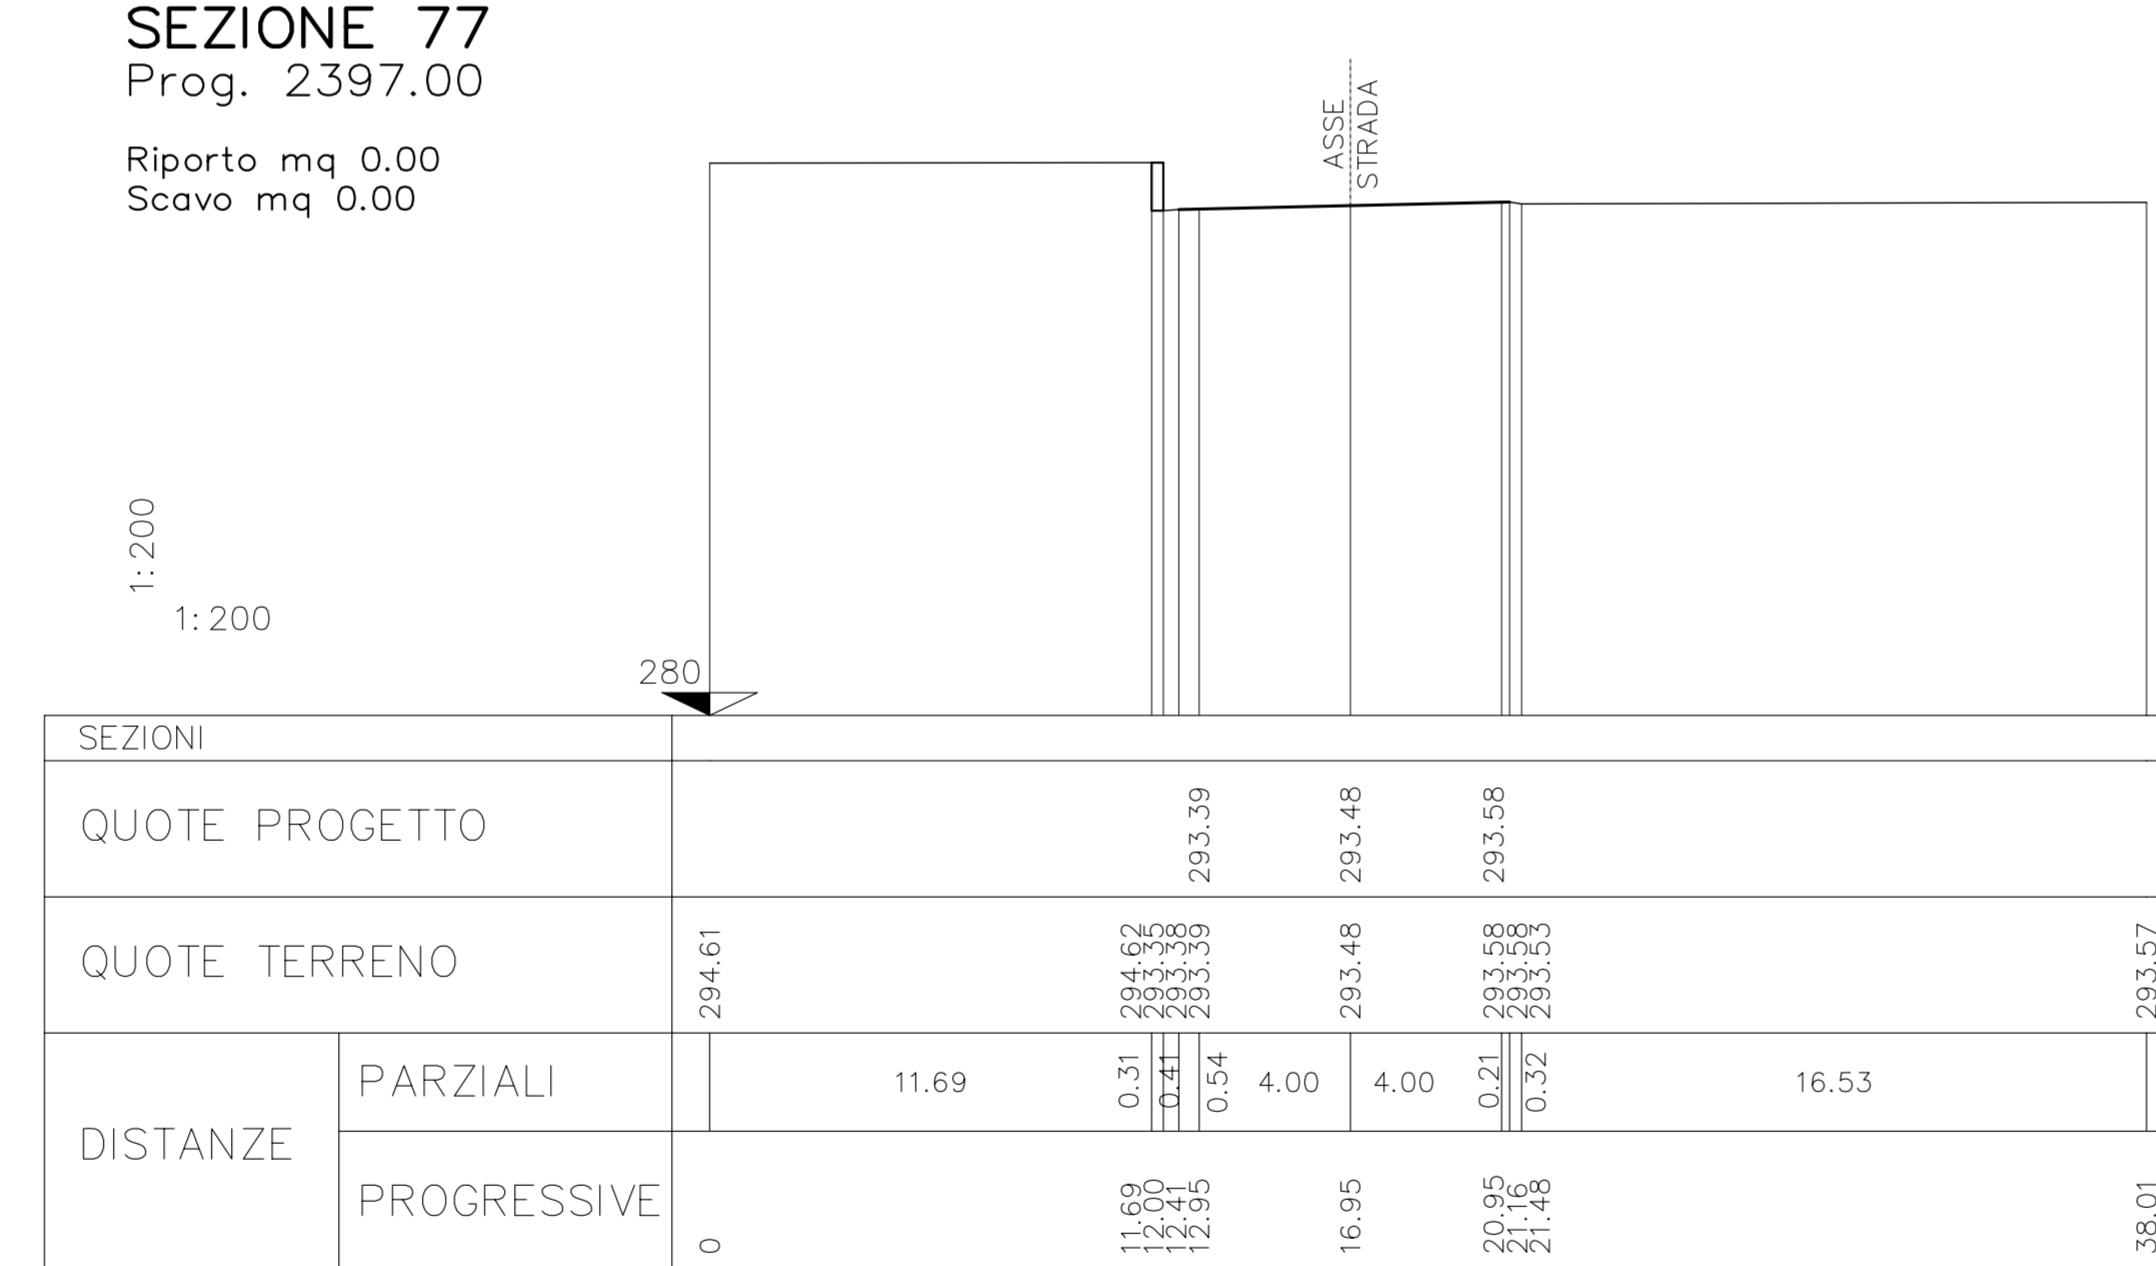


**SEZIONE 81**  
Prog. 2503.72

Riporto mq 0.30  
Scavo mq 1.07

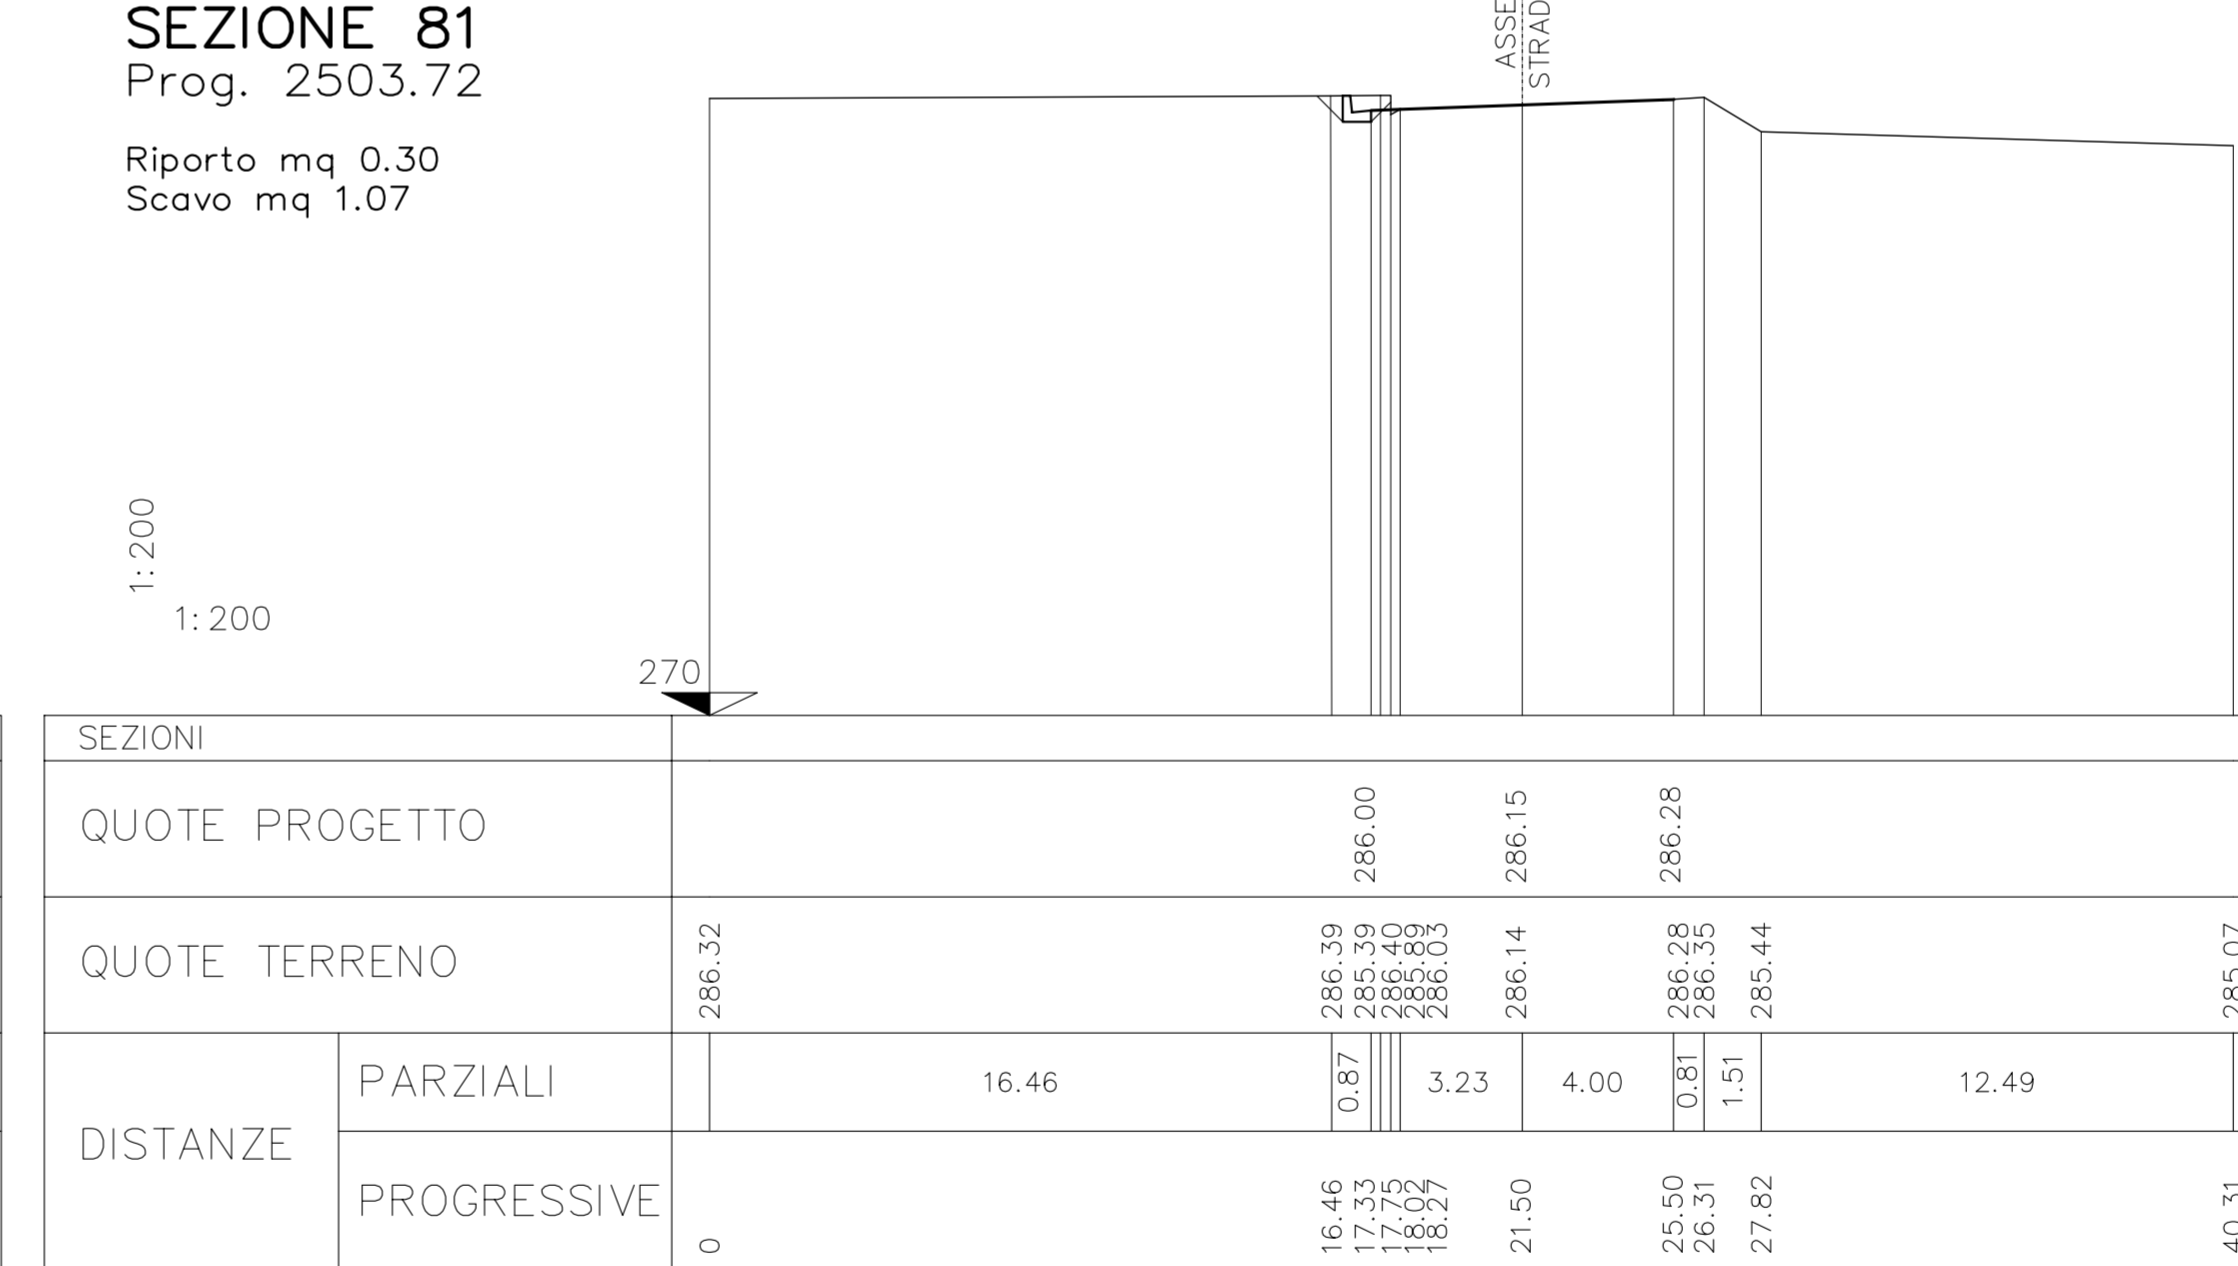


**SEZIONE 74**  
Prog. 2141.72

Riporto mq 0.36  
Scavo mq 0.00

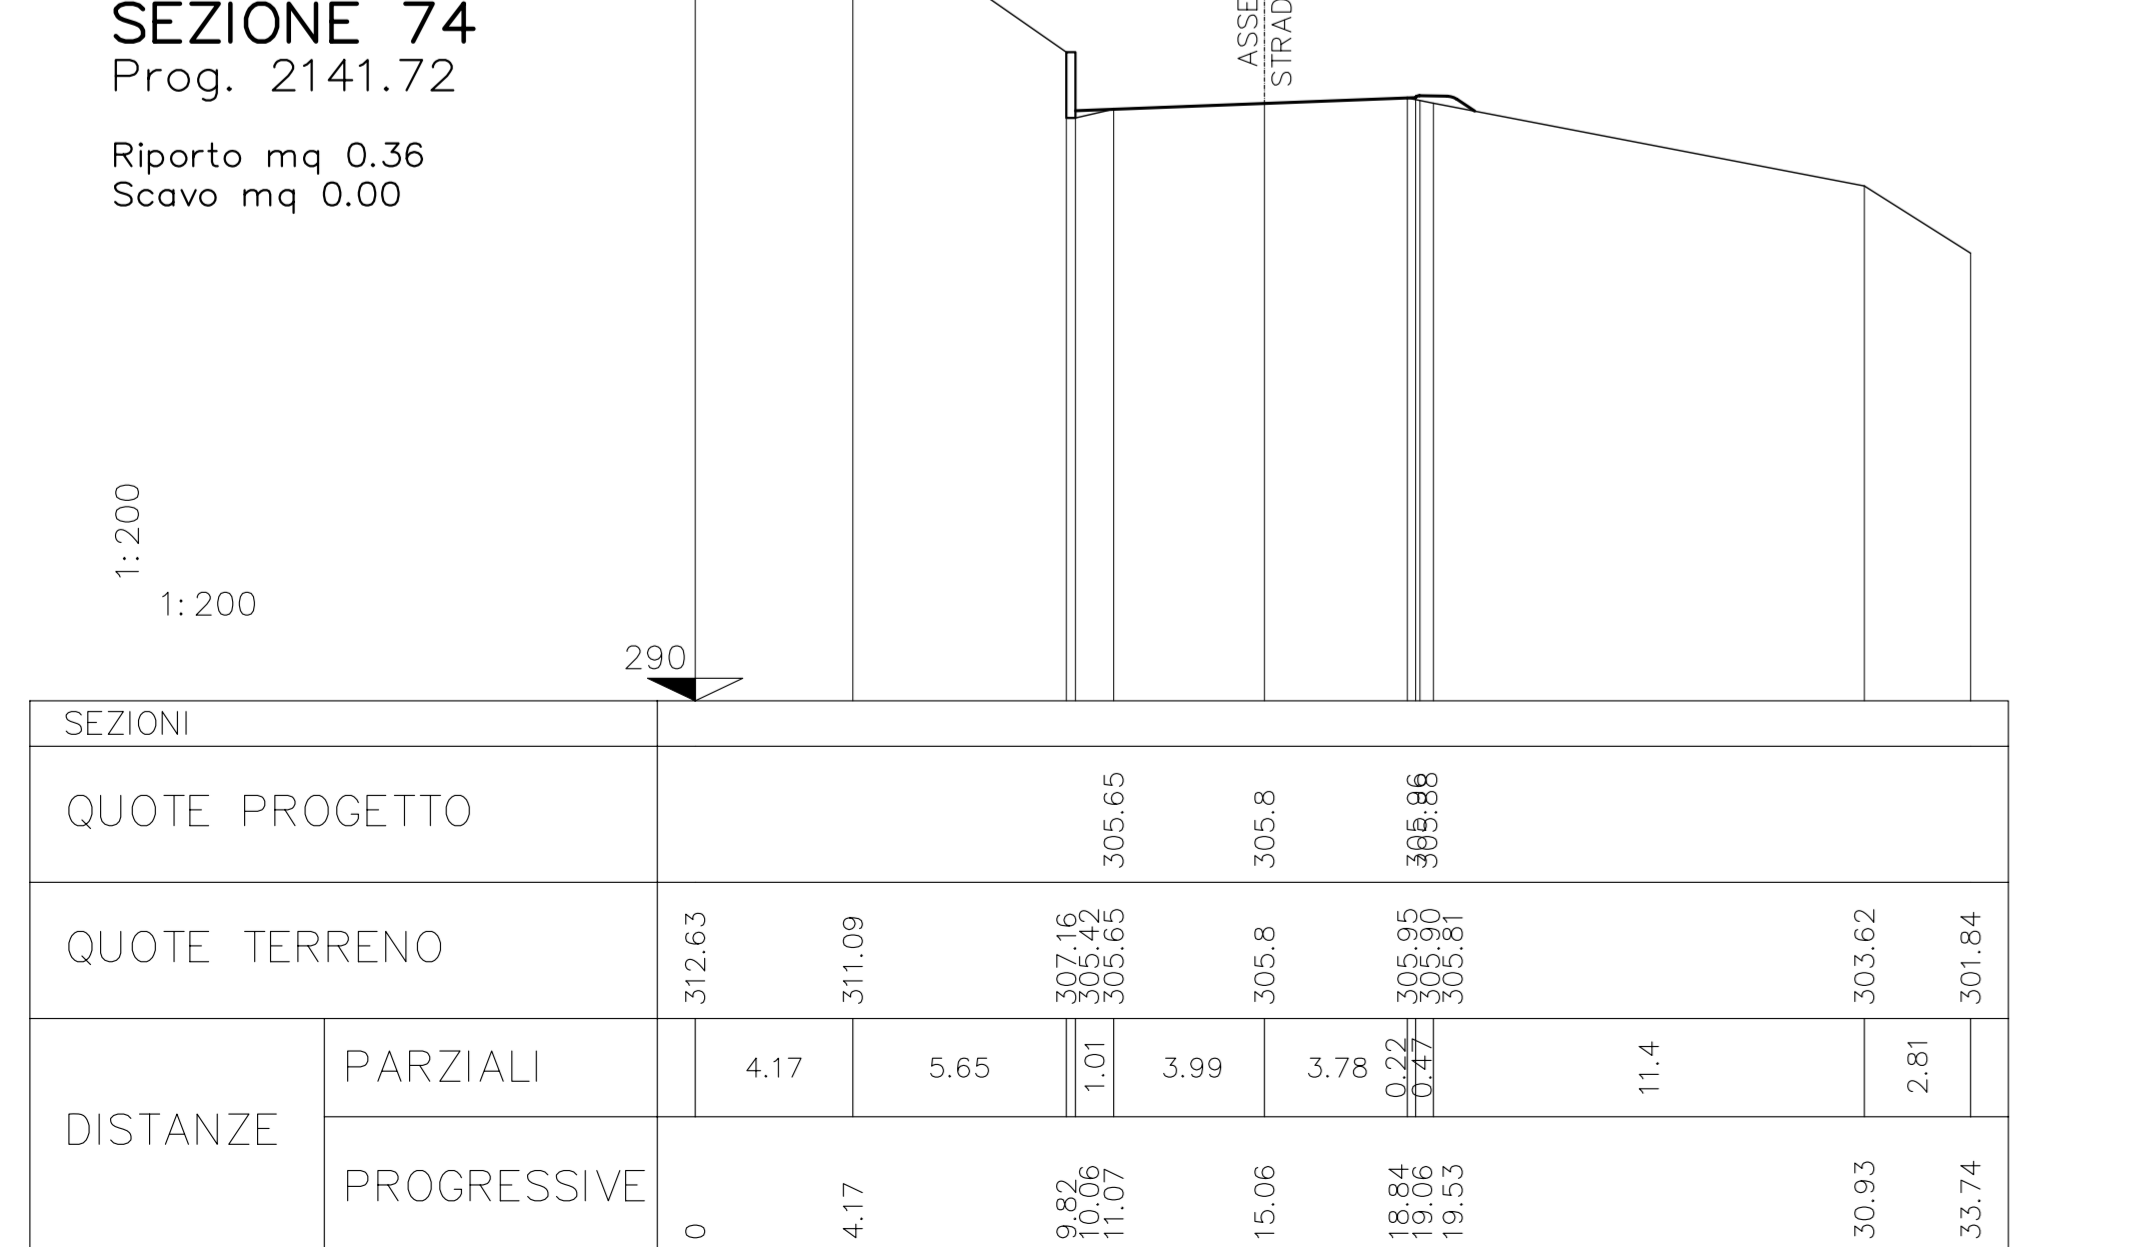


**SEZIONE 78**  
Prog. 2470.93

Riporto mq 2.42  
Scavo mq 4.63

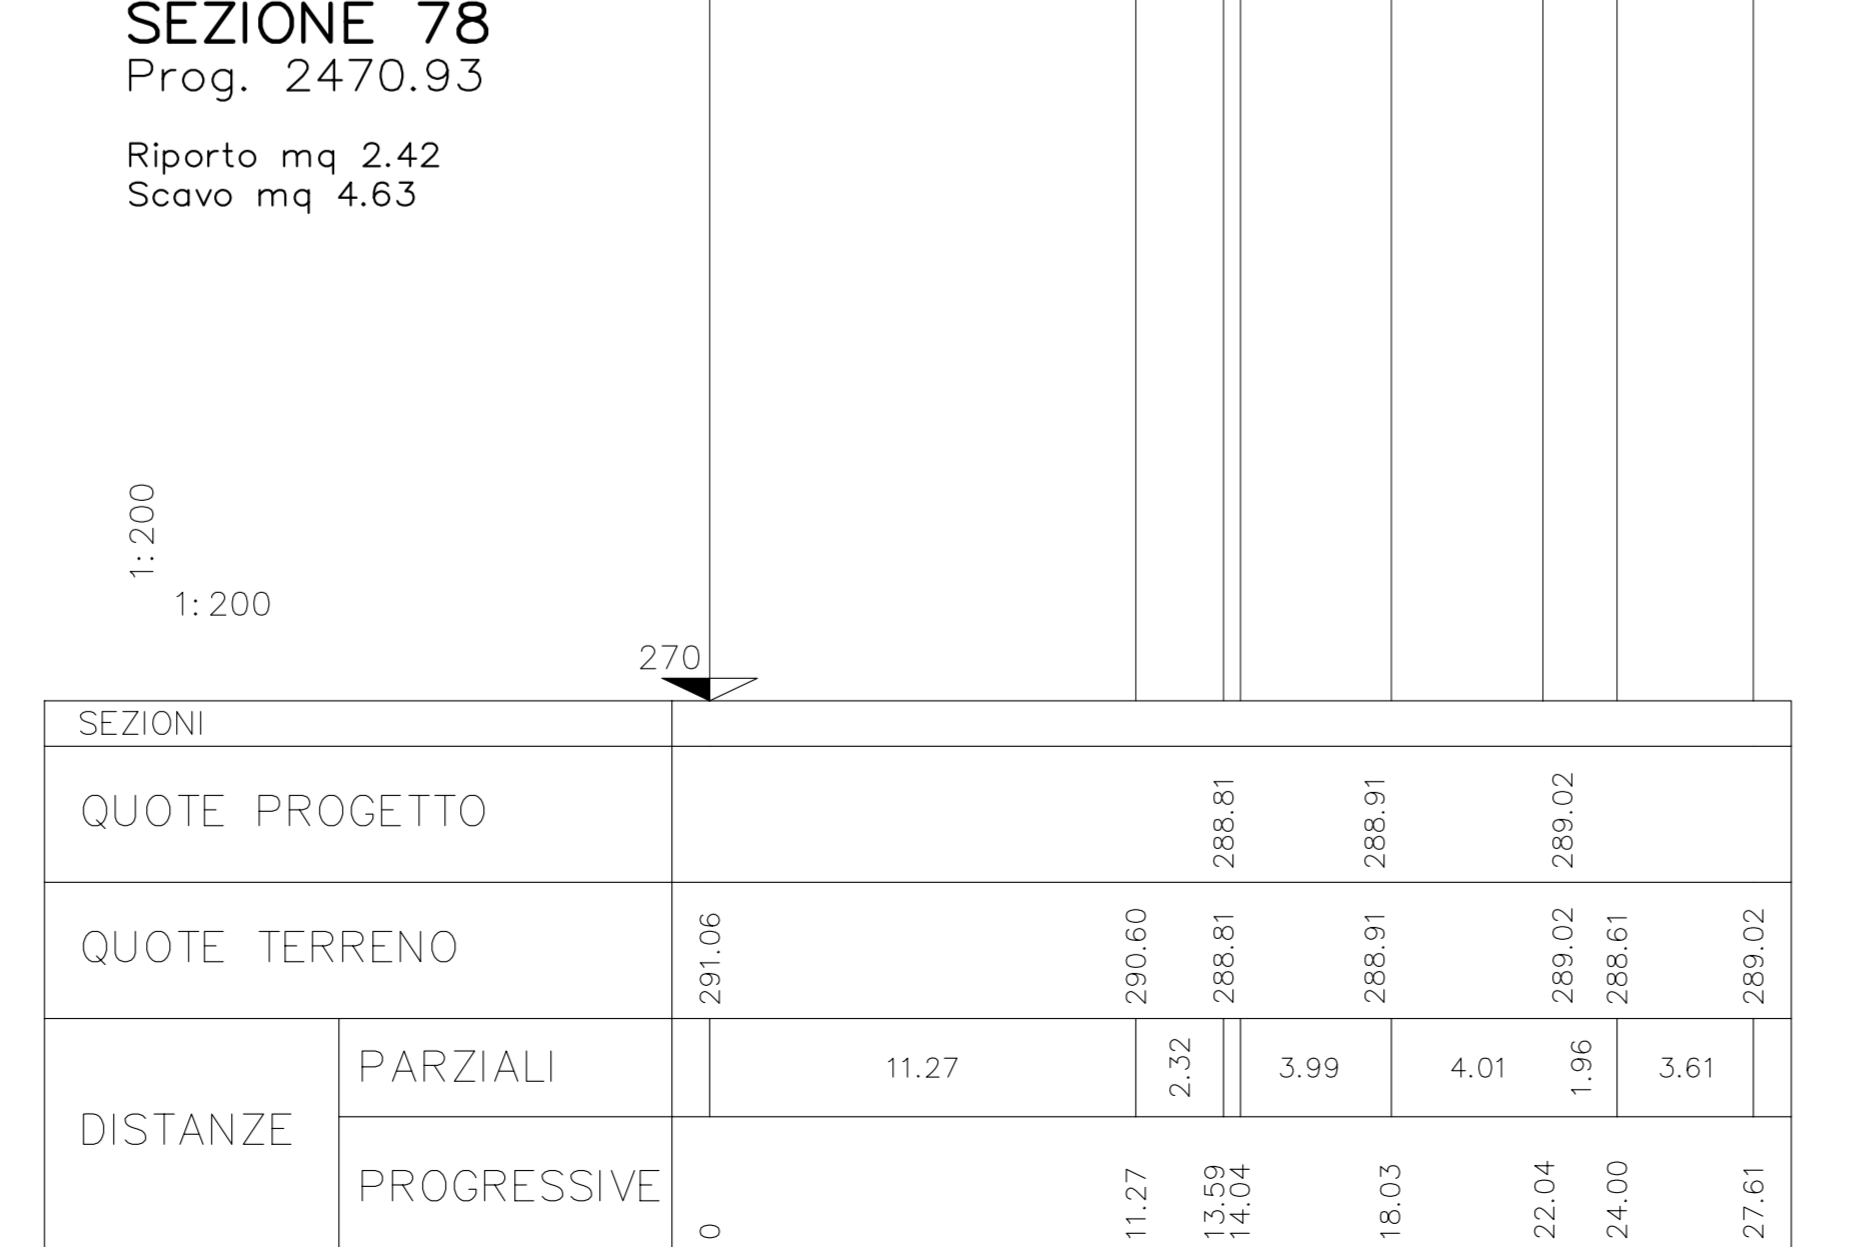

**SEZIONE 82**  
Prog. 2533.73

Riporto mq 0.28  
Scavo mq 1.27

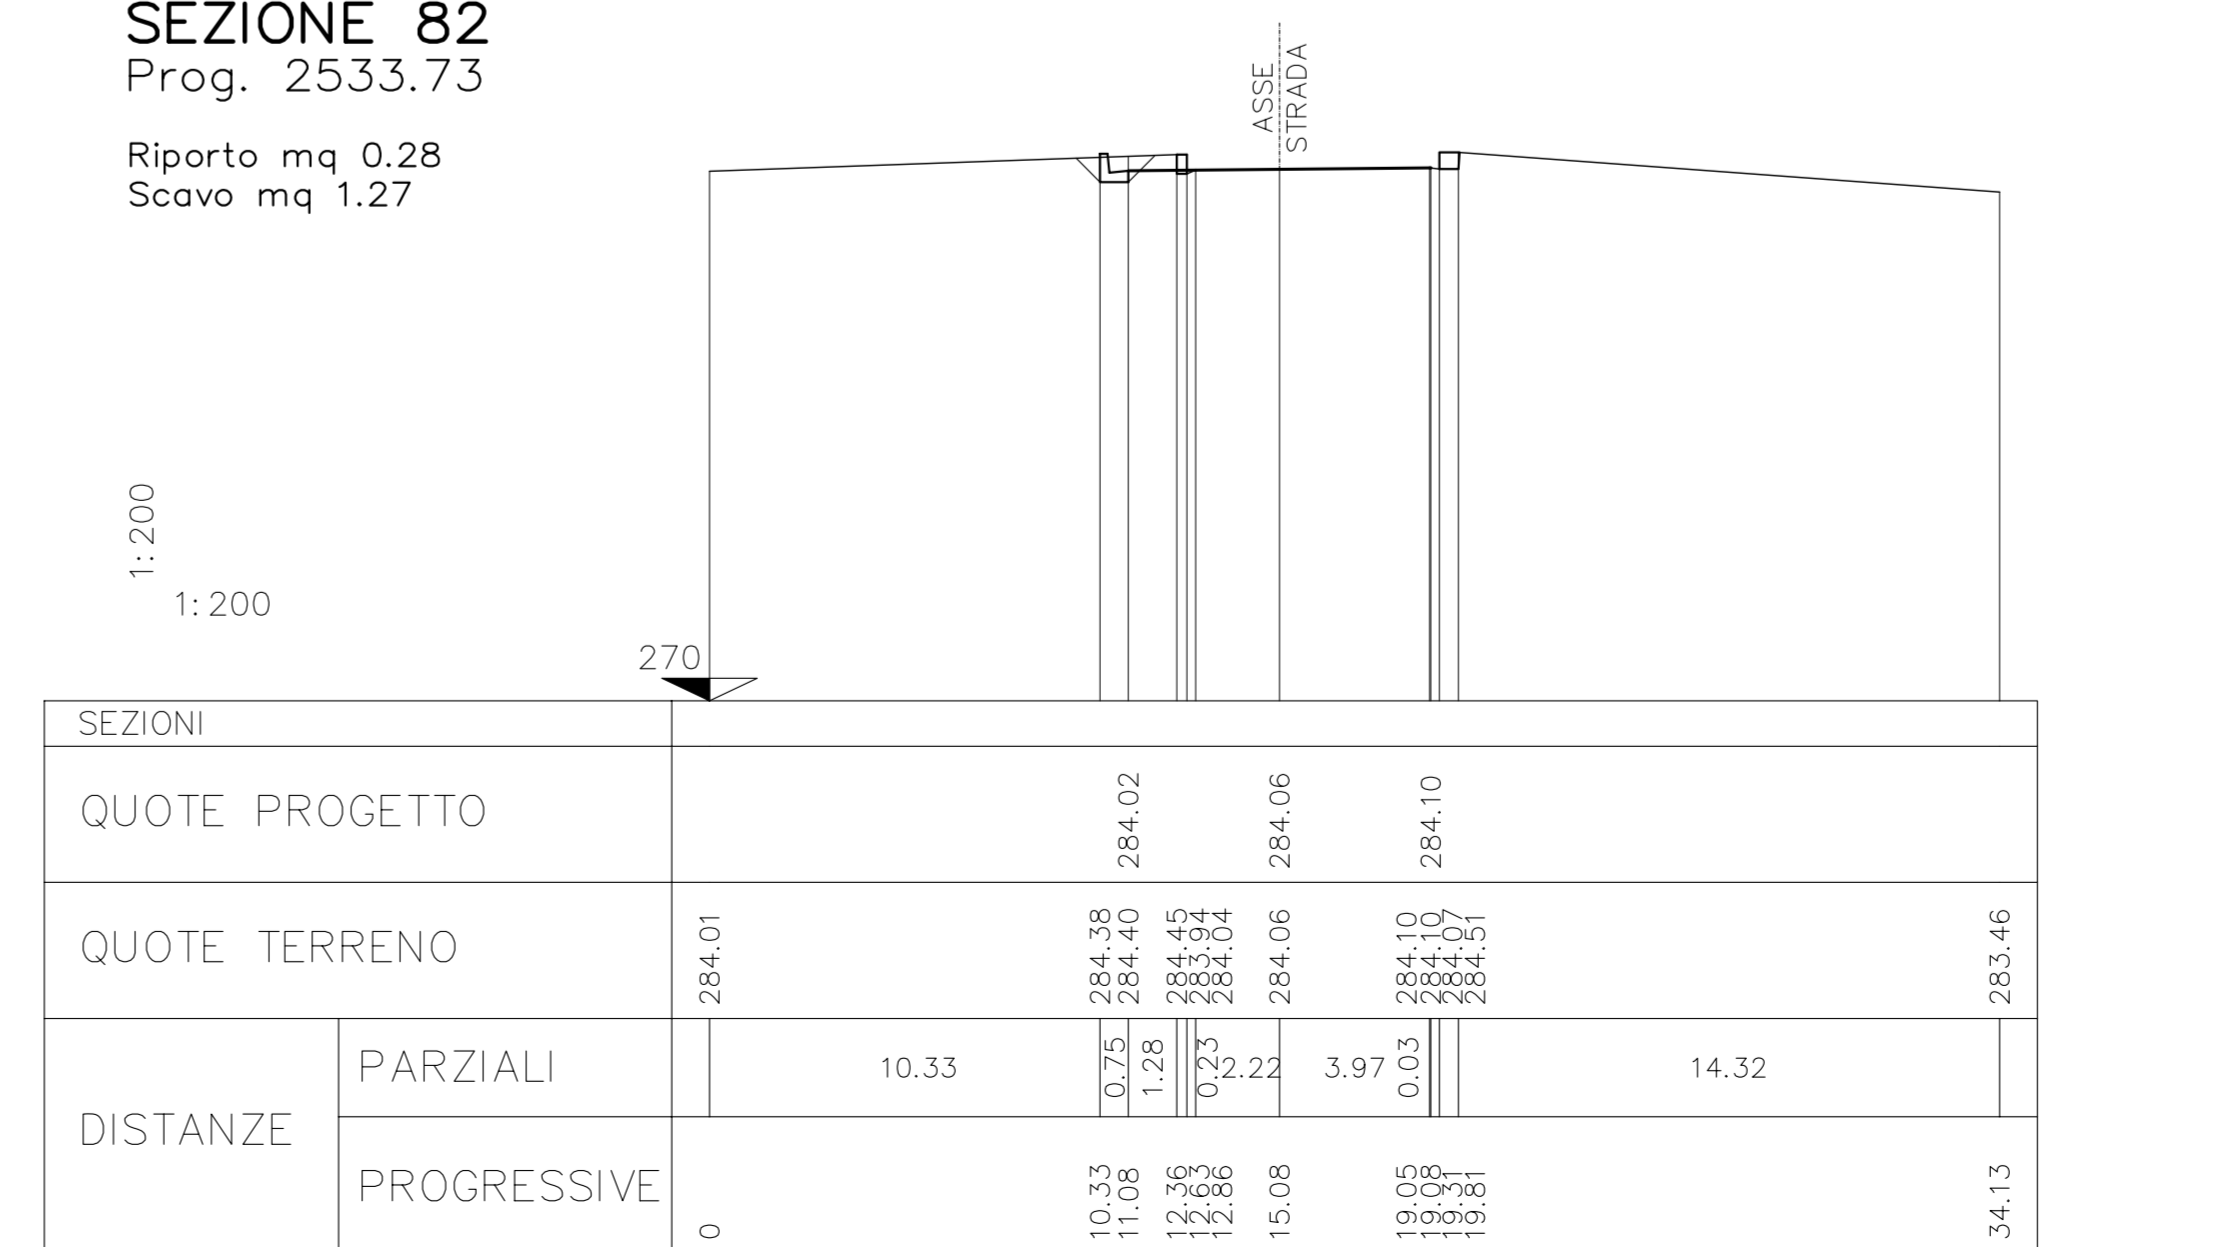

COMMITTENTE:

ALTA SORVEGLIANZA:

GENERAL CONTRACTOR:

INFRASTRUTTURE FERROVIARIE STRATEGICHE DEFINITE DALLA LEGGE OBIETTIVO N.443/01

TRATTA A.V./A.C. TERZO VALICO DEI GIOVI  
PROGETTO ESECUTIVO

Adeguamento S.P. 160 di Val Lemme  
Sezioni trasversali - Dalla 71 alla 84

GENERAL CONTRACTOR: **Cociv** (Ing. G. Geronzi)

DIRETTORE LAVORI: \_\_\_\_\_

SCALA: 1:200

COMMESSA: IGS1 | LOTTO: 01 | FASE: E | ENTE: CV | TIPO DOC: W9 | OPERA/DISCIPLINA: NV150X | PROGR.: 006 | REV.: A

Rev.	Descrizione emissione	Redatto	Data	Verificato	Data	Progettista	Data	Il PROGETTISTA
001	Prima emissione	[Signature]	19/09/12	[Signature]	21/09/12	E. Pagani	25/09/12	Ing. E. GHERLACCI

Nome File: I:\01-01-CO-CIV\W150X-001-A01  
CUP: F11H0000000000