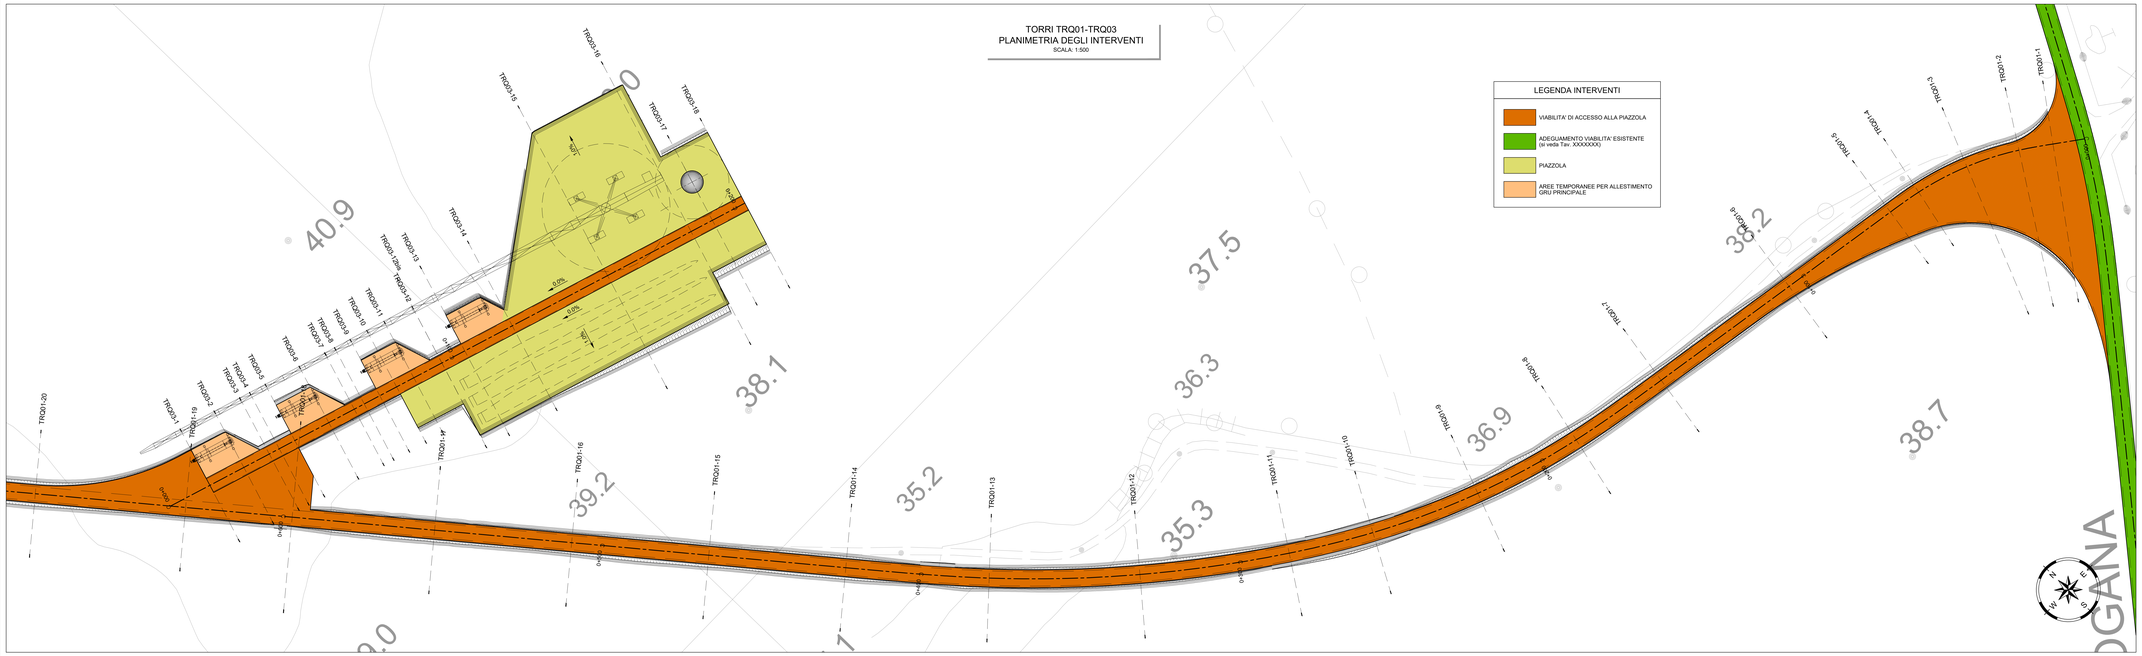

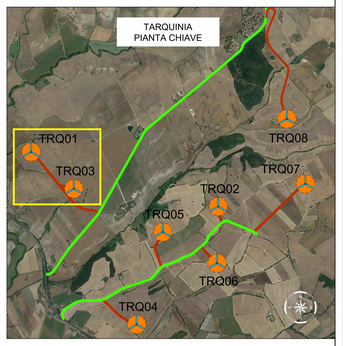

LEGENDA PIANTA CHIAVE

- PIAZZOLA CON ROTORE EOLICO
- PISTA DI ACCESSO ALLA PIAZZOLA
- VIABILITA' ESISTENTE DA ADEGUARE

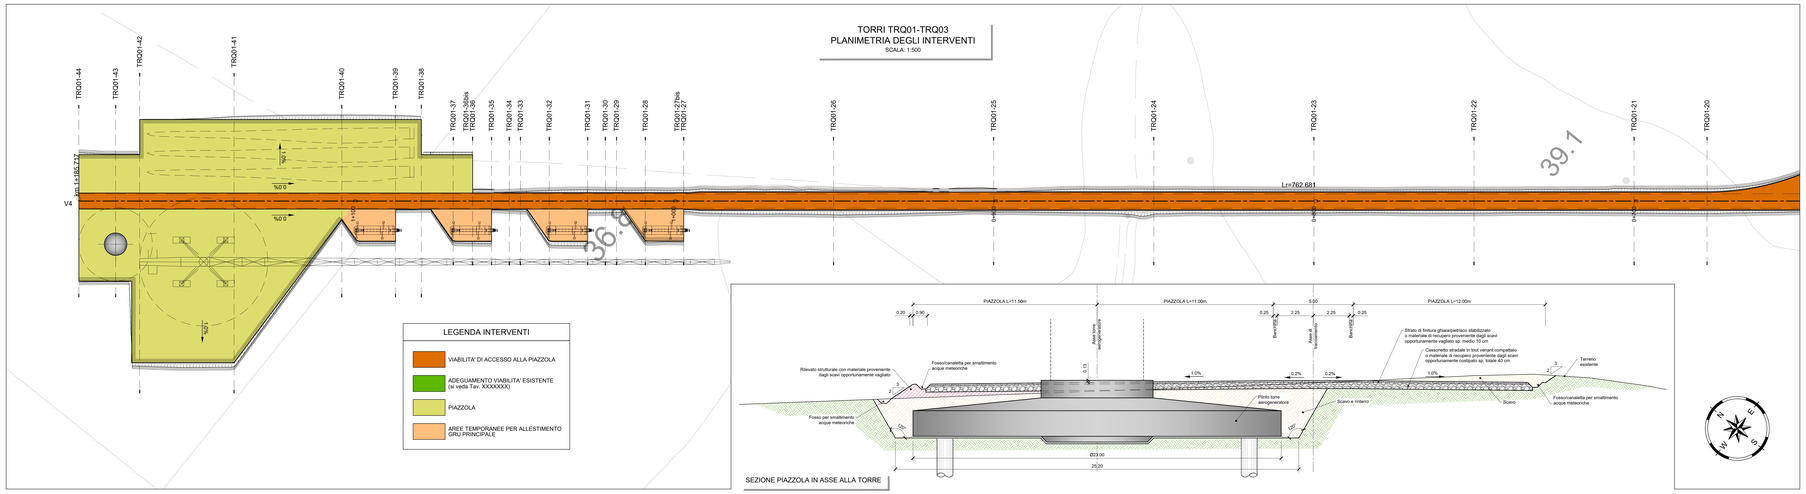

SEZIONE PIAZZOLA IN ASSE ALLA TORRE

SEZIONE CORRENTE PIAZZOLA

TORRI TRQ01-TRQ03
SEZIONI TIPOLOGICHE
SCALA: 1:100

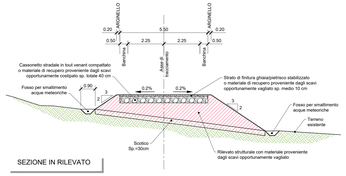

SEZIONE IN RILEVATO

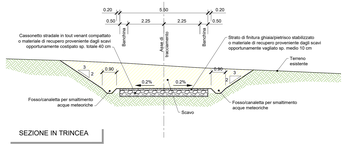

SEZIONE IN TRINCEA

Rev.	DESCRIZIONE	DISEGN.	CONTROL.	APPROV.	DATA
		TN	CL	LZ	08/2022

Montana

Montana Tecnologie Energetiche Rinnovabili S.p.A.
Milano Cavour 2/3 Roma - Palermo - Lugano - Roma - Brescia

Committente: Statkraft
SKI 31 S.R.L.
VIA CARADOSSO 9, 20123 MILANO
C.F. 12416980964

Progettisti: ING. LAURA CONTI
Iscritto all'Ordine degli Ingegneri della Provincia di Pavia al n. 1736

Oggetto: WIND FARM TARQUINIA - IMPIANTO EOLICO DA 52,8 MW E SISTEMA DI ACCUMULO DA 30 MW
Comune di Tarquinia (VT) - Località "Pian d'Arcione"

Tavola: TRQ01, TRQ03 – PLANIMETRIE E SEZIONI TIPO

N. Tav.: PD_T09.01-03.o

Nr. RE: 2800_5150_TARQ1_PD_T09.01-03_REVO_TARQ_01_03 – PLANIMETRIE E SEZIONI TIPO

Scala: vd/ml

E VIETATA LA RIPRODUZIONE DI QUESTO DOCUMENTO SENZA PREVENTIVA AUTORIZZAZIONE SCRITTA DELLA MONTANA SPA