TORRE TRQ08
PLANIMETRIA DEGLI INTERVENTI 4di4
SCALA: 1:500

LEGENDA INTERVENTI

- VIABILITA' DI ACCESSO ALLA PIAZZOLA
- ADEGUAMENTO VIABILITA' ESISTENTE (si veda Tav. XXXXXXX)
- PIAZZOLA
- AREE TEMPORANEE PER ALLESTIMENTO GRU PRINCIPALE

TARQUINIA
PIANTA CHIAVE

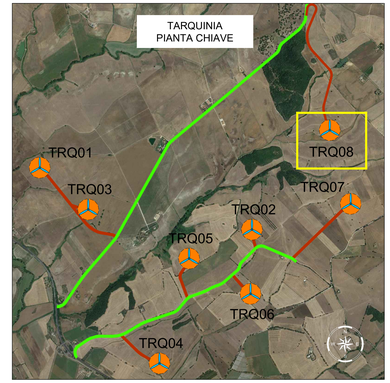

LEGENDA PIANTA CHIAVE

- PIAZZOLA CON ROTORE EOLICO
- PISTA DI ACCESSO ALLA PIAZZOLA
- VIABILITA' ESISTENTE DA ADEGUARE

TORRE TRQ08
SEZIONI TIPOLOGICHE
SCALA: 1:100

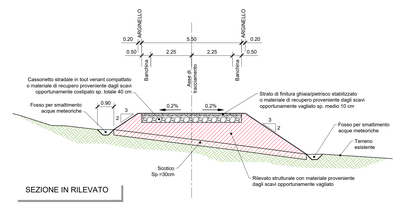

SEZIONE IN RILEVATO

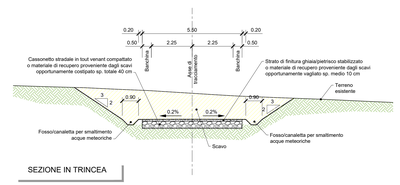

SEZIONE IN TRINCEA

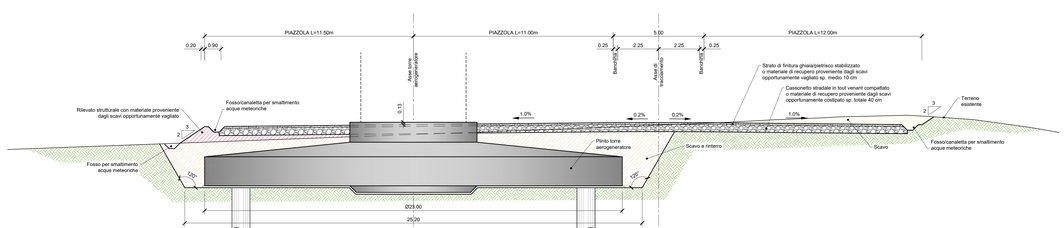

SEZIONE PIAZZOLA IN ASSE ALLA TORRE

SEZIONE CORRENTE PIAZZOLA

REV.	DESCRIZIONE	DISEGN.	CONTROL.	APPROV.	DATA
Rev0		TM	CL	LC	06/2022

Montana
Montana S.p.A.
Via Carlo Angeli Frangipani 9, 20159 Milano
TM +39(02)363271
Fax +39(02)363,2800
www.montanaenergia.com
P.IVA 12054270156
Cod. Fis. 03235520159
Milano (coordinamento RES) | Brescia | Palermo | Cagliari | Roma | Teramo

Committente: Statkraft — SKI 31 S.R.L. VIA CARADOSSO 9, 20123 MILANO C.F. 12416980964

Progettisti: ING. LAURA CONTI — Iscritta all'Ordine degli Ingegneri della Provincia di Pavia al n. 1724

Oggetto: WIND FARM TARQUINIA - IMPIANTO EOLICO DA 52,8 MW E SISTEMA DI ACCUMULO DA 30 MW — Comune di Tarquinia (VT) - Località "Pian d'Arcione"

Titolo: **TRQ08 – PLANIMETRIE E SEZIONI TIPO**

N. Tav.: **PD_T9.08.b**

N. Al.: 2800_5100_TARQ1_PD_T09.08_REV0_TARQ_08 – PLANIMETRIE E SEZIONI TIPO — Scala: vs/rif

E' VIETATA LA RIPRODUZIONE DI QUESTO DOCUMENTO SENZA PREVENTIVA AUTORIZZAZIONE SCRITTA DELLA MONTANA SPA