




SEZIONE 85
Prog. 2658.20
Riporto mq 0.00
Scavo mq 5.13

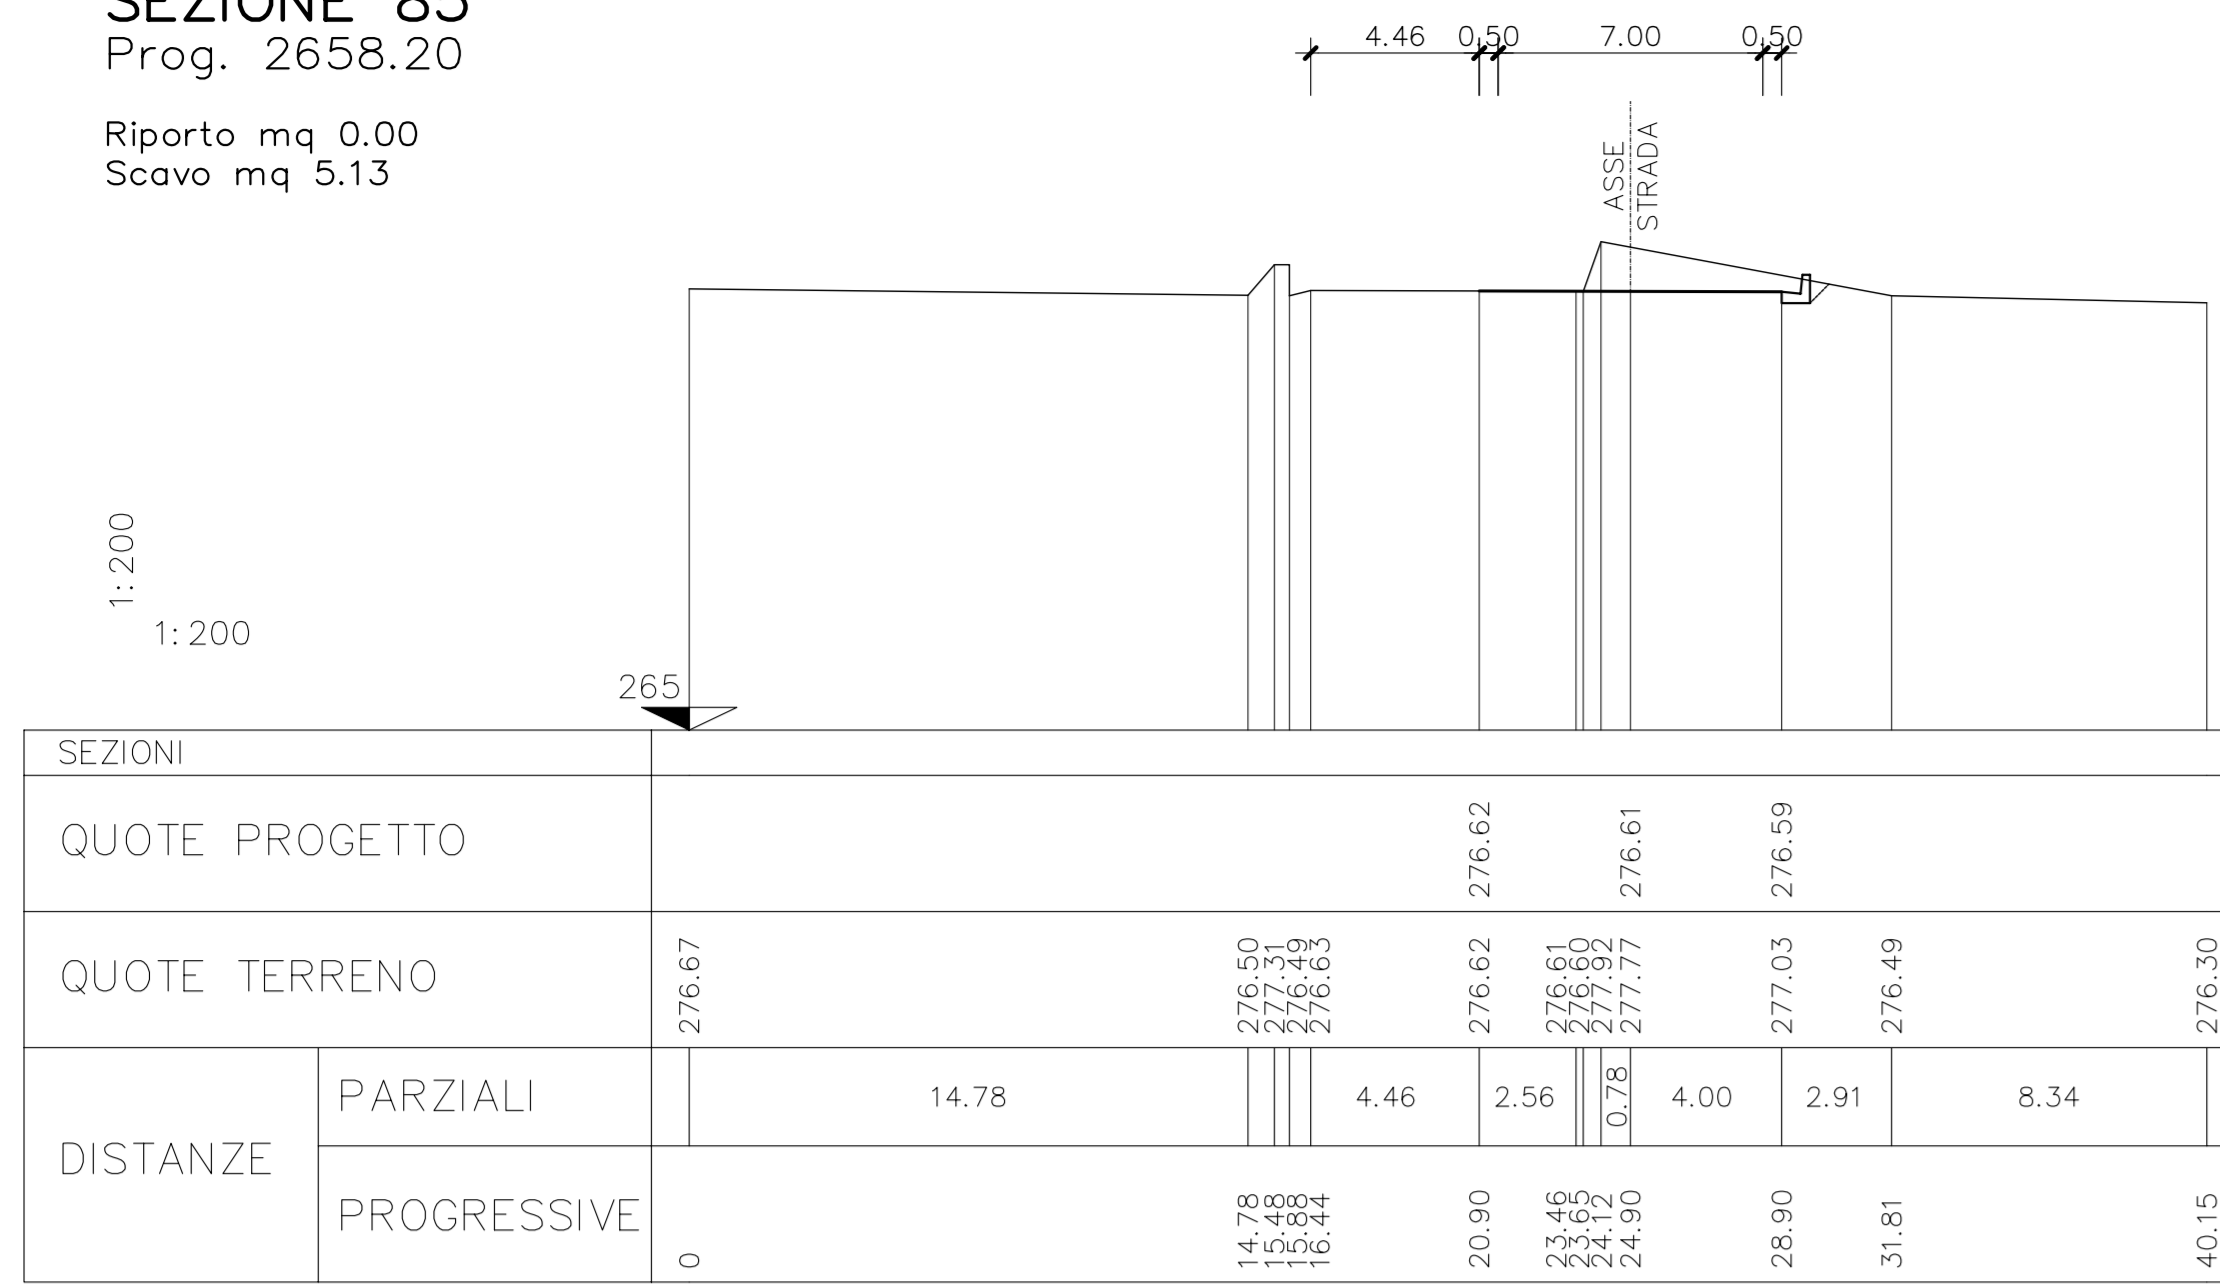


SEZIONE 89
Prog. 2809.73
Riporto mq 0.00
Scavo mq 0.00

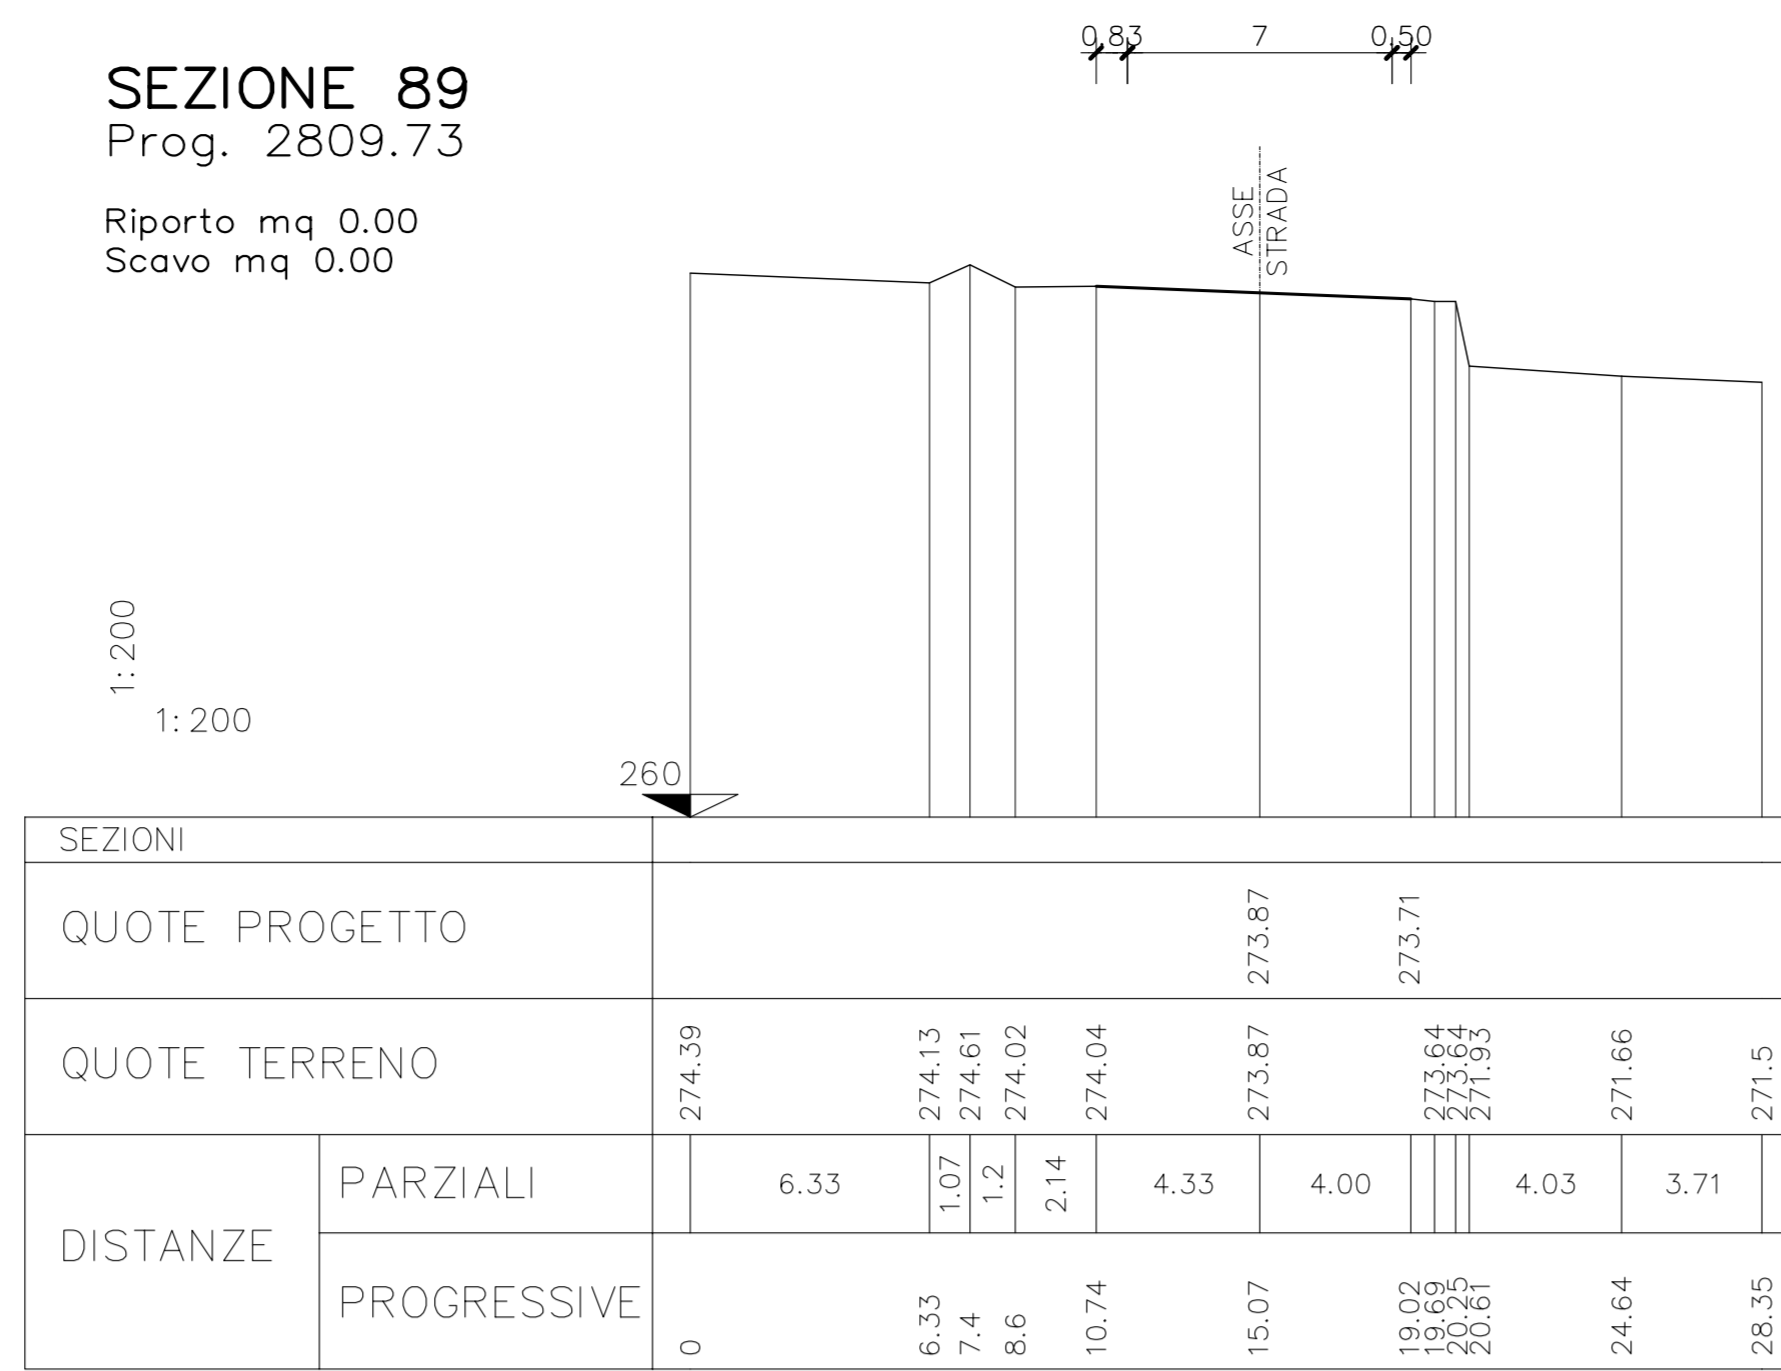


SEZIONE 93
Prog. 2927.62
Riporto mq 0.60
Scavo mq 1.69

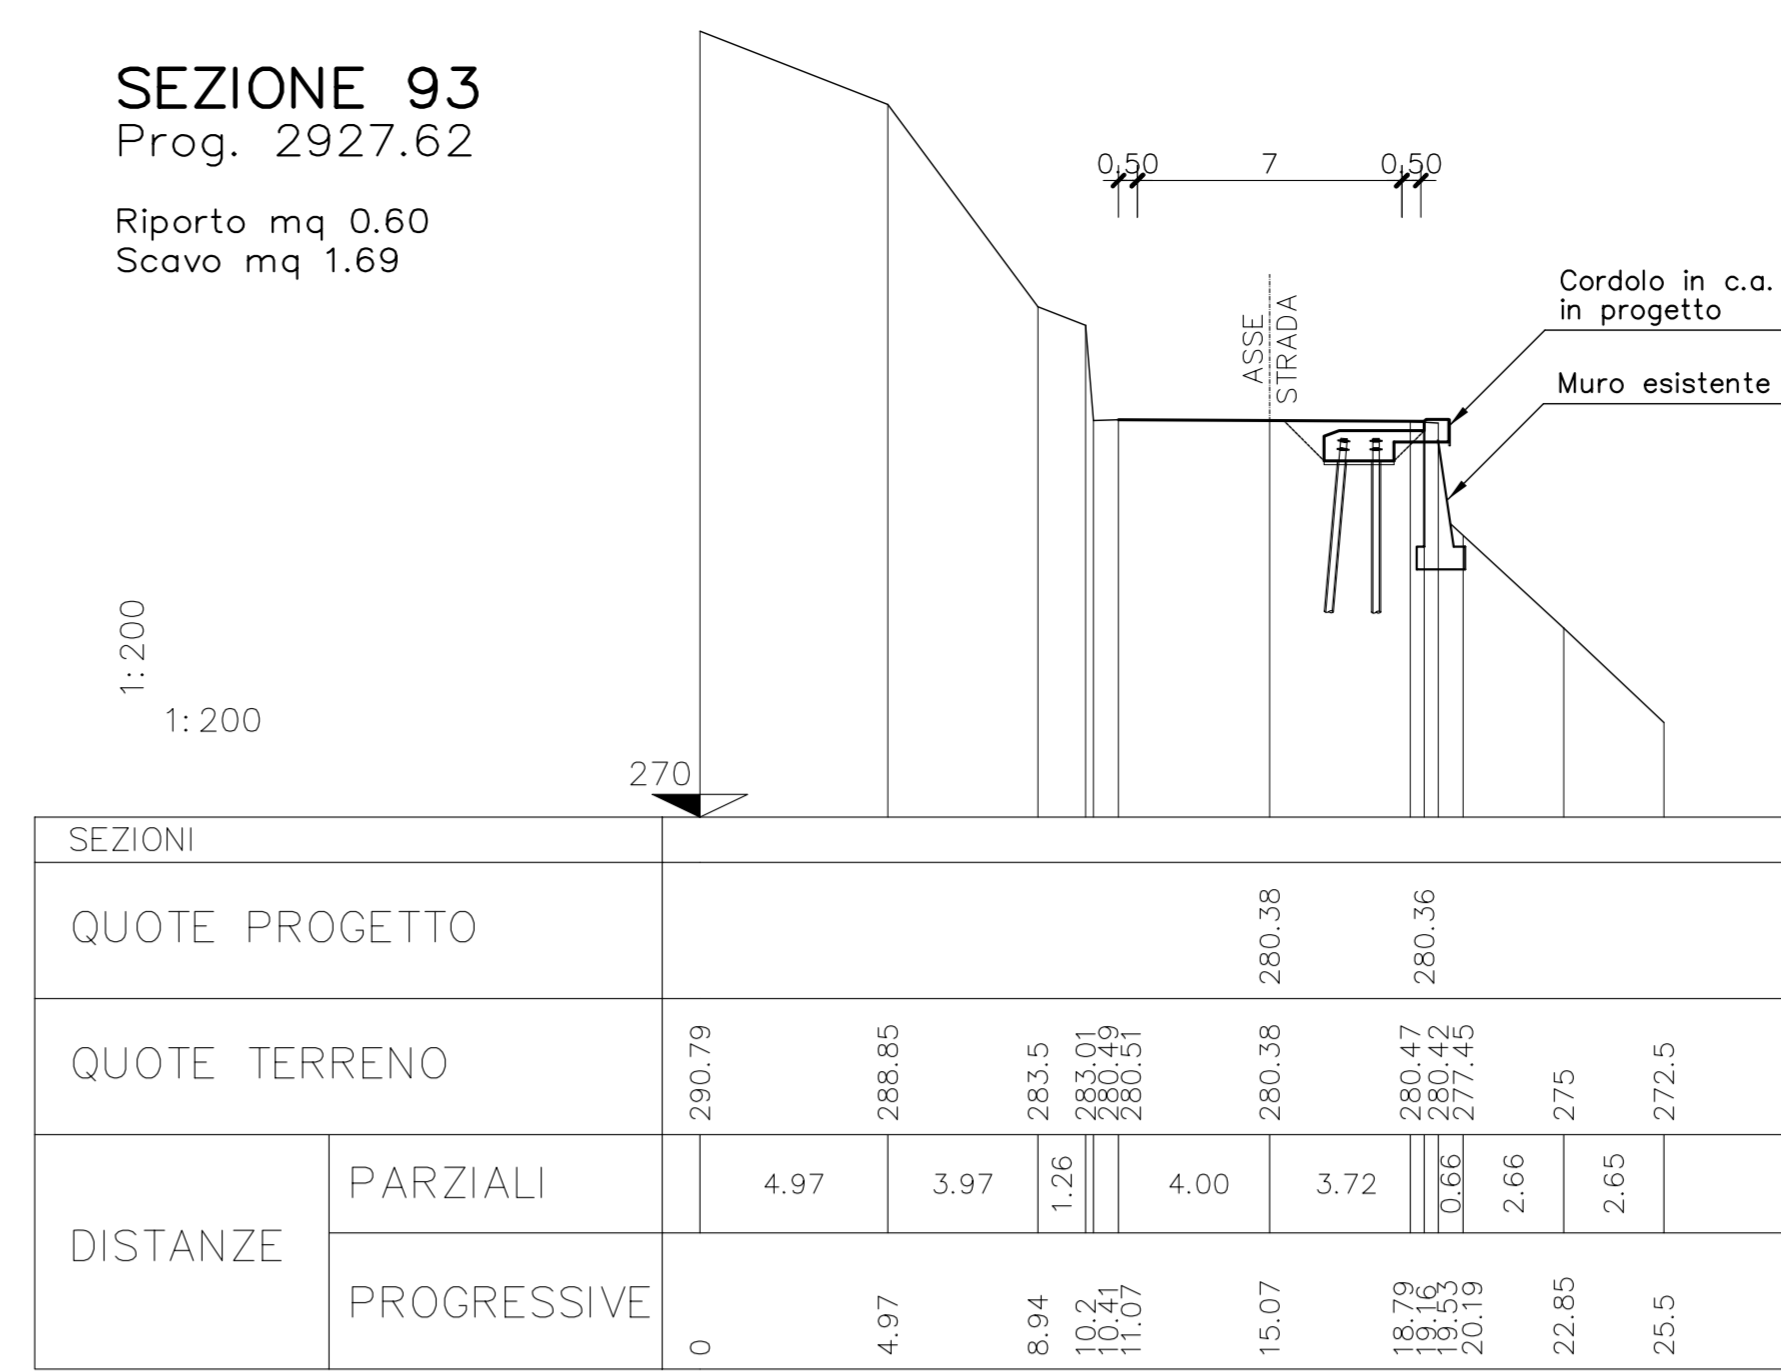


SEZIONE 97
Prog. 3037.33
Riporto mq 0.44
Scavo mq 3.11

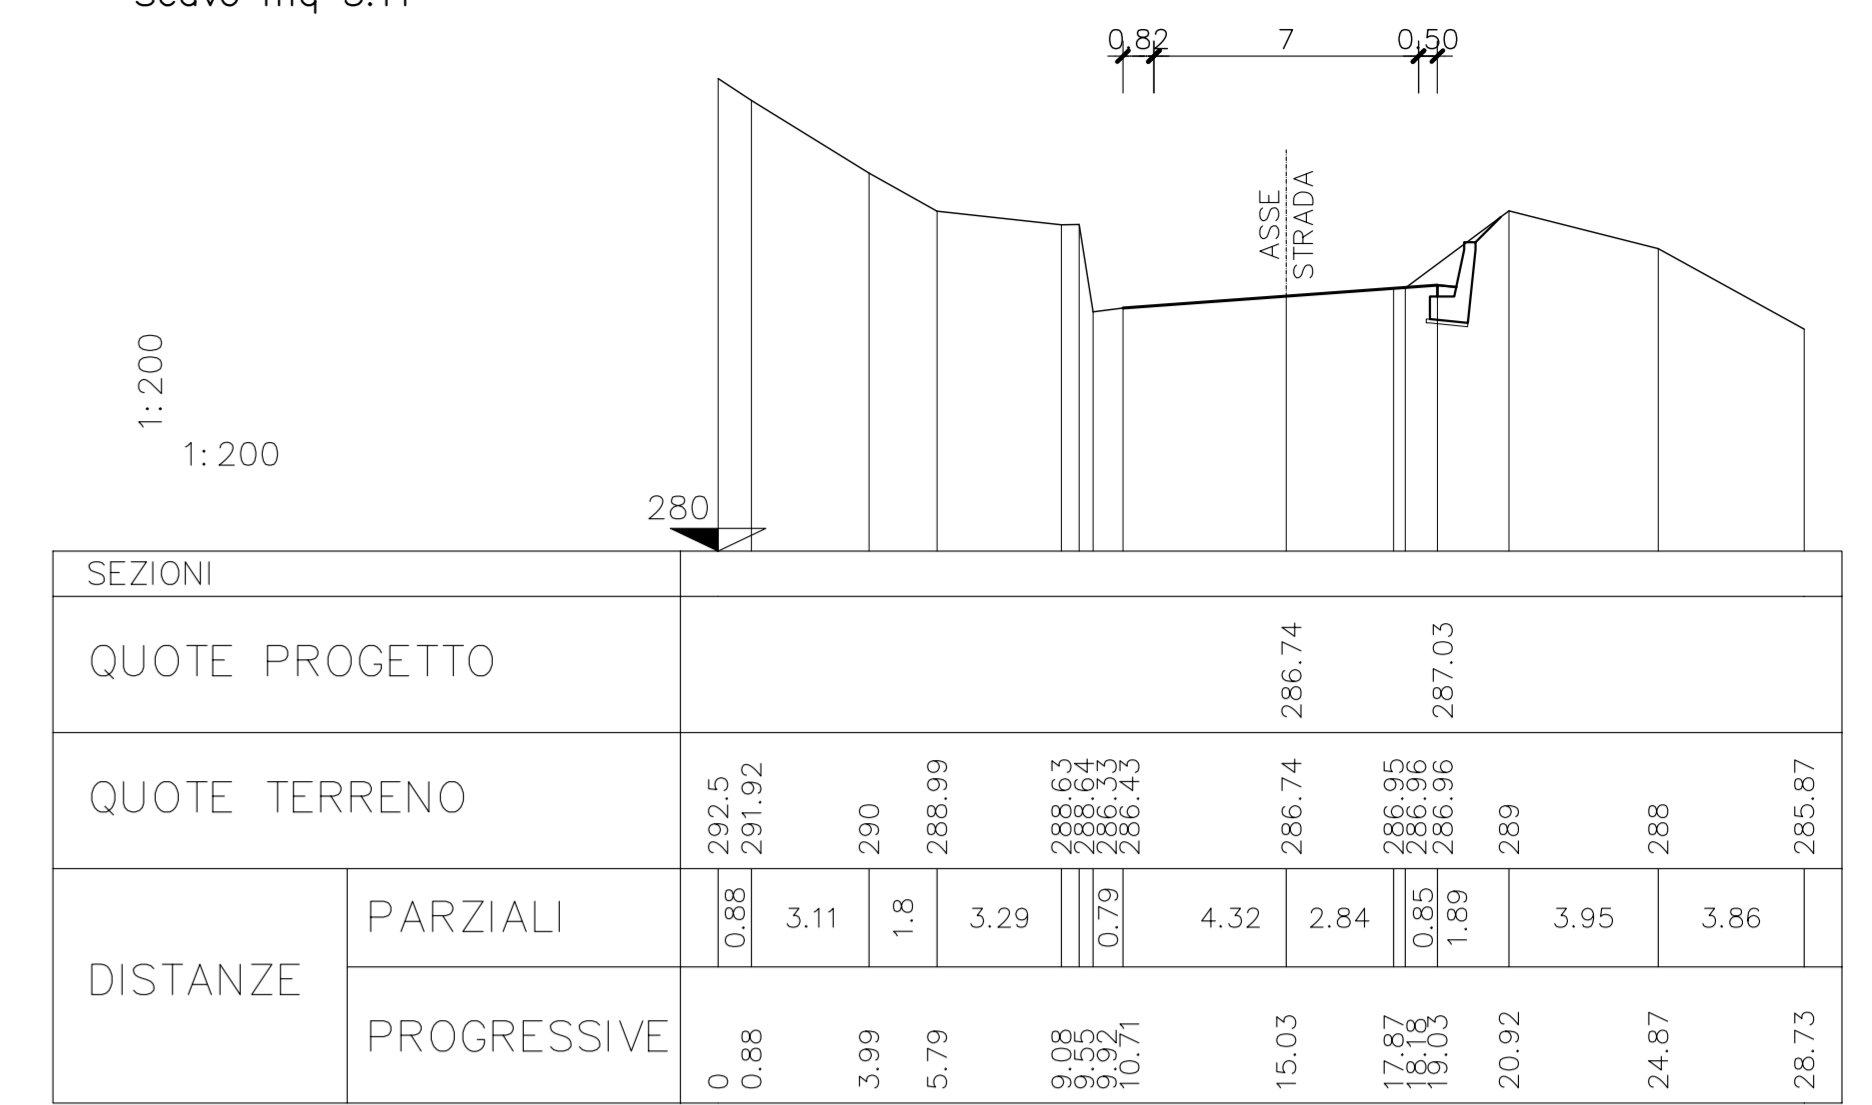


SEZIONE 86
Prog. 2687.05
Riporto mq 1.26
Scavo mq 0.00

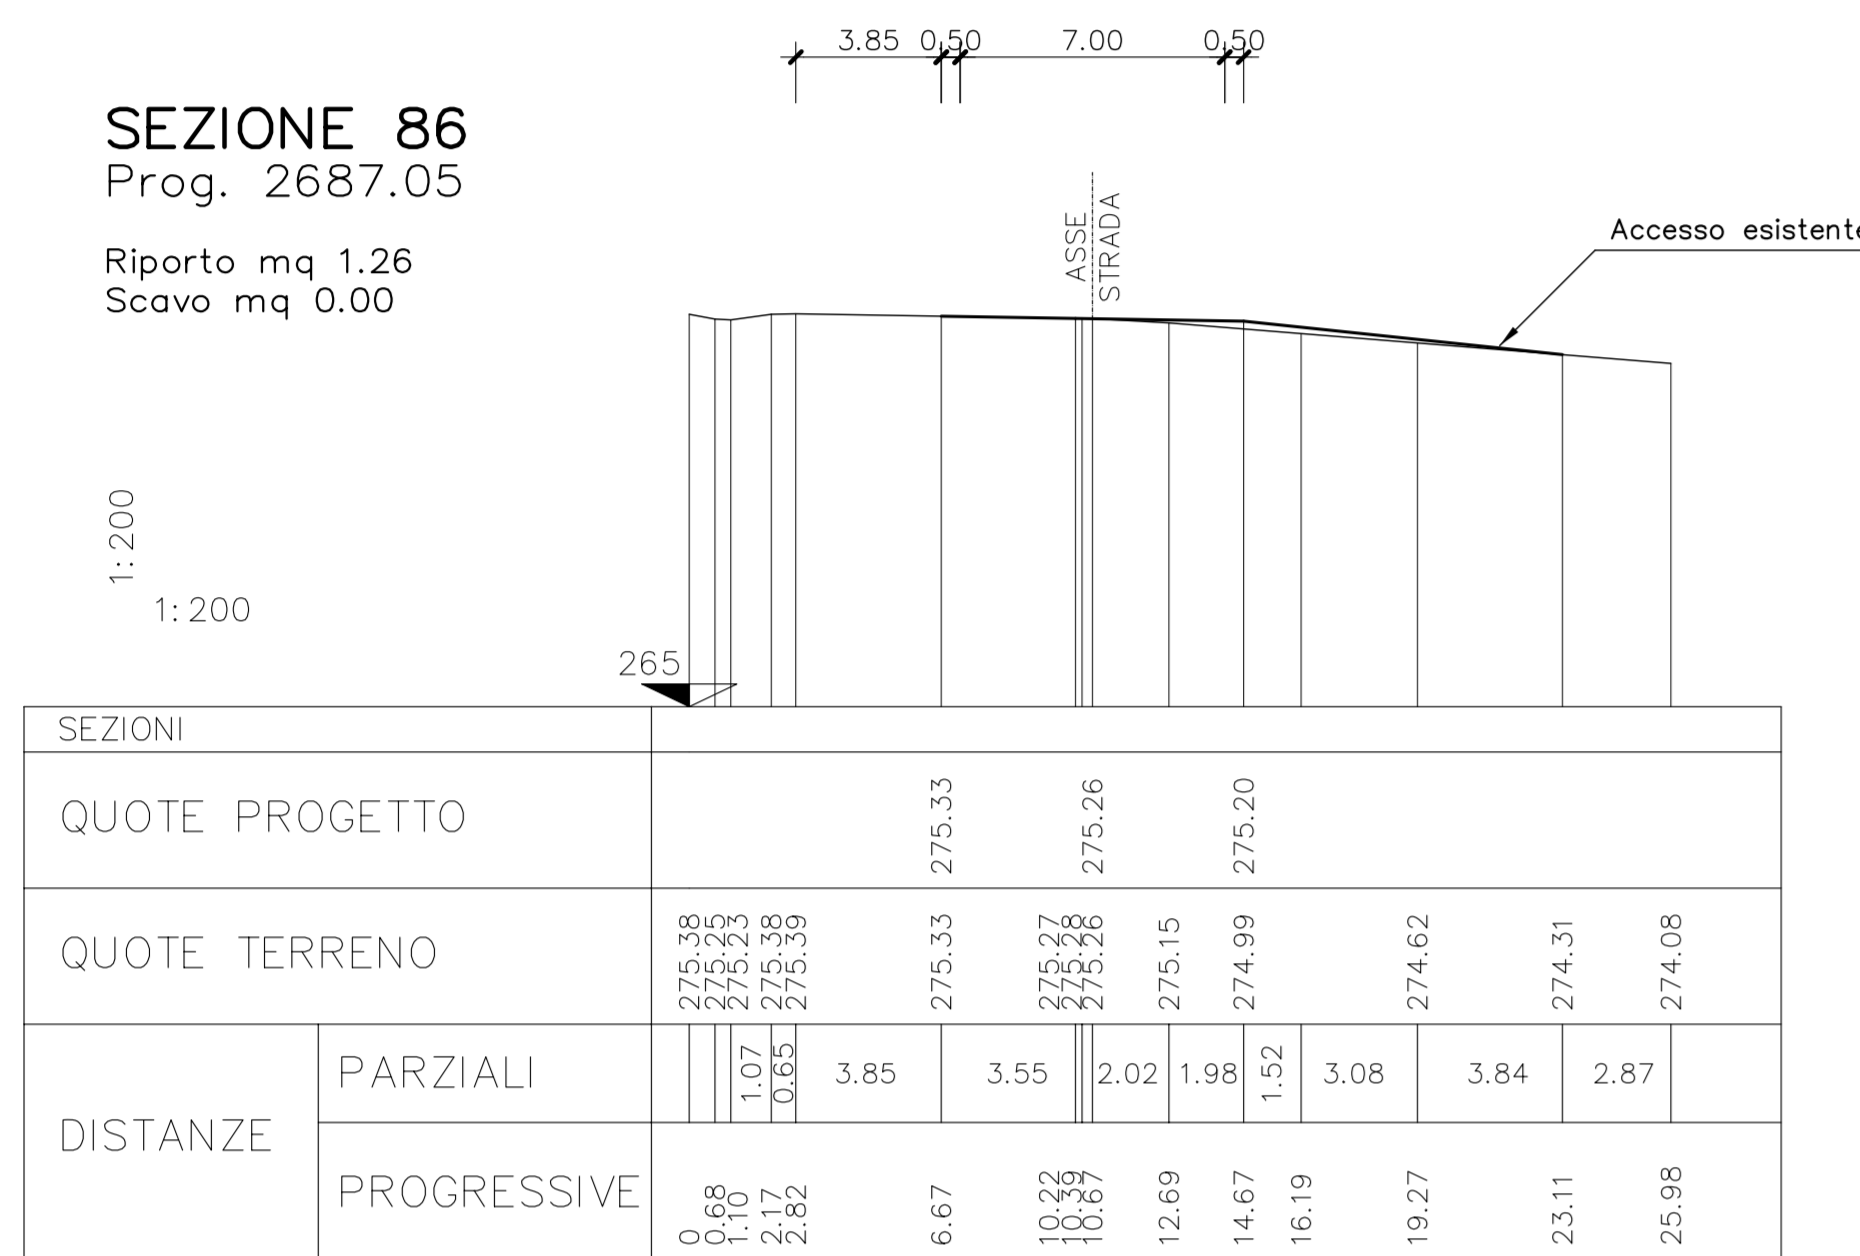


SEZIONE 90
Prog. 2870.40
Riporto mq 0.00
Scavo mq 0.00

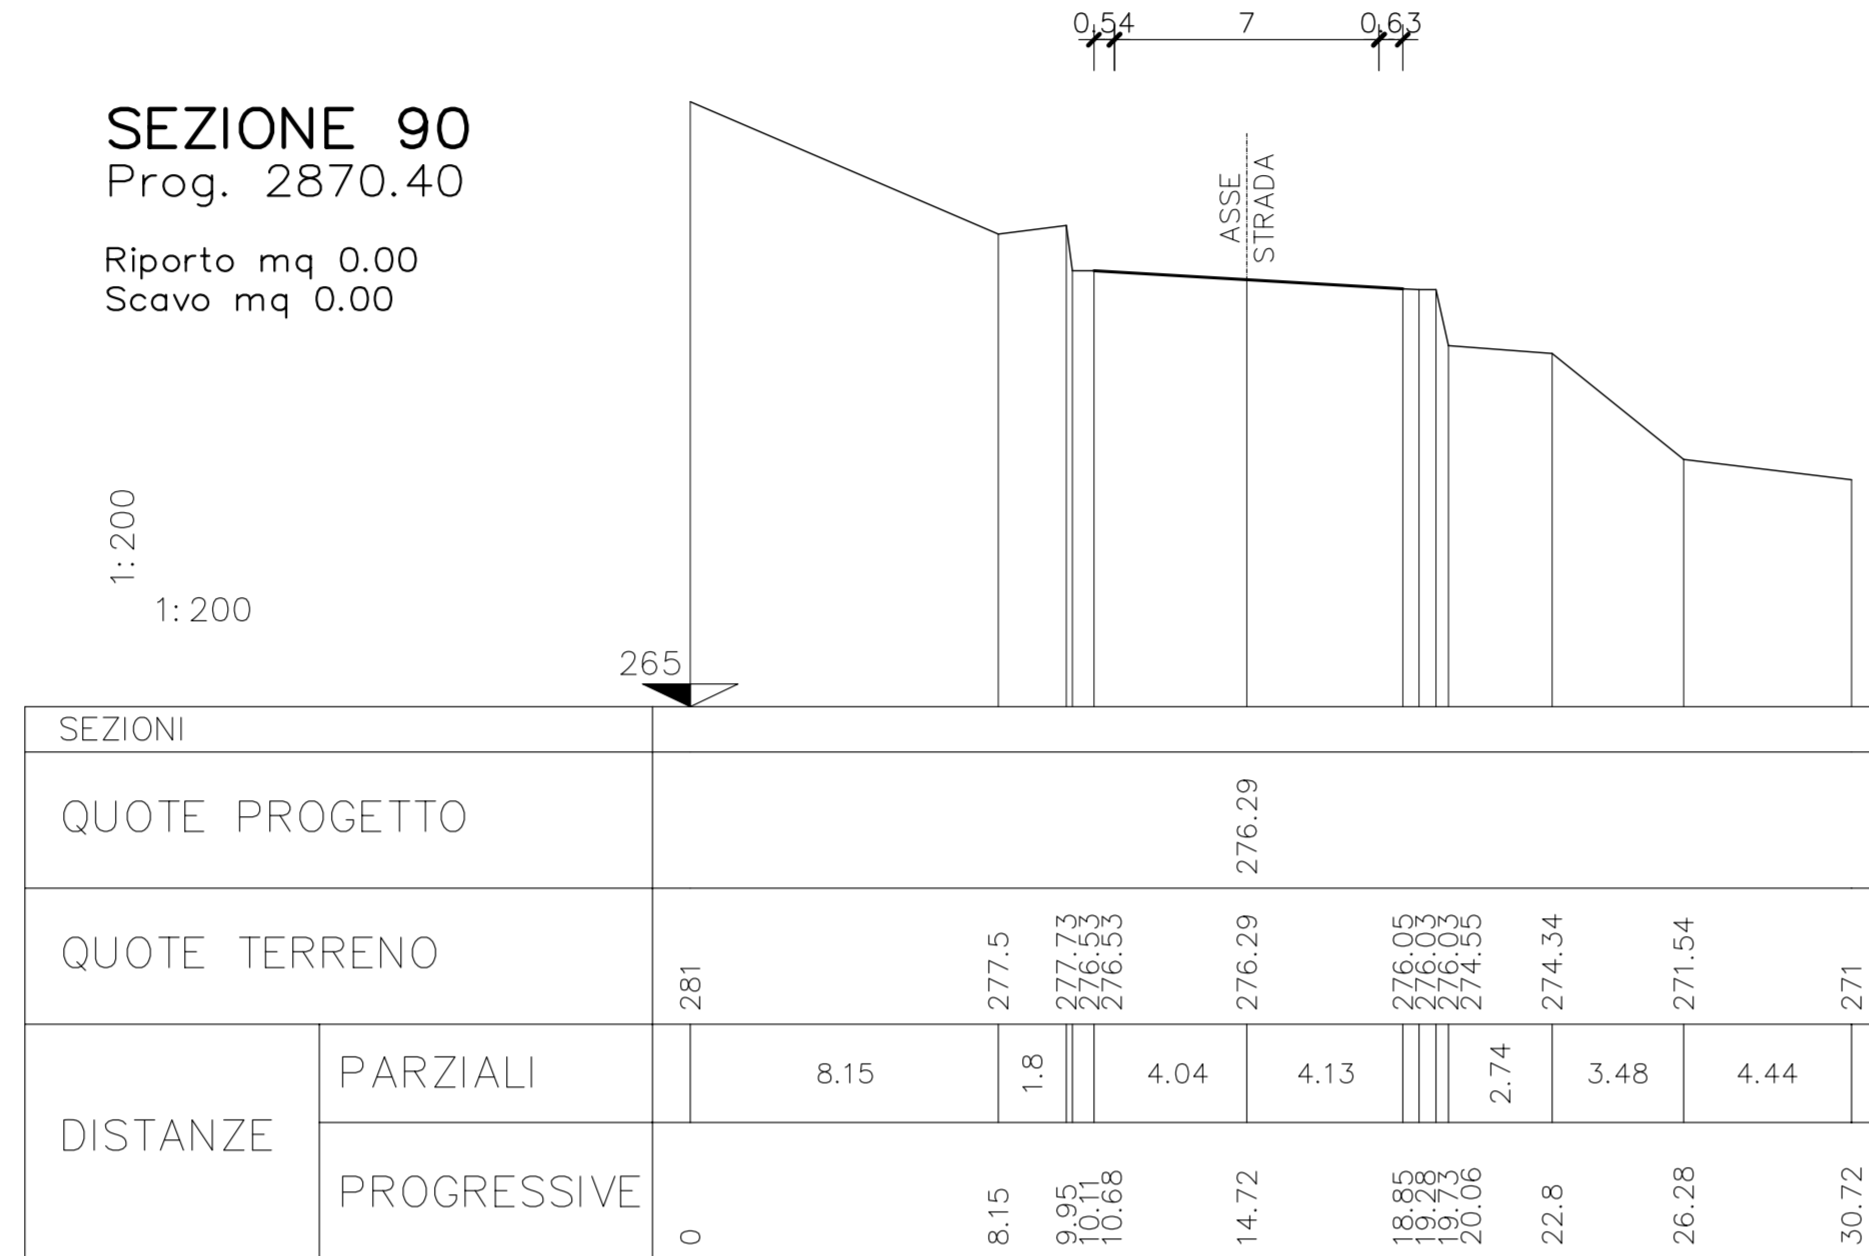


SEZIONE 94
Prog. 2941.38
Riporto mq 0.00
Scavo mq 0.00

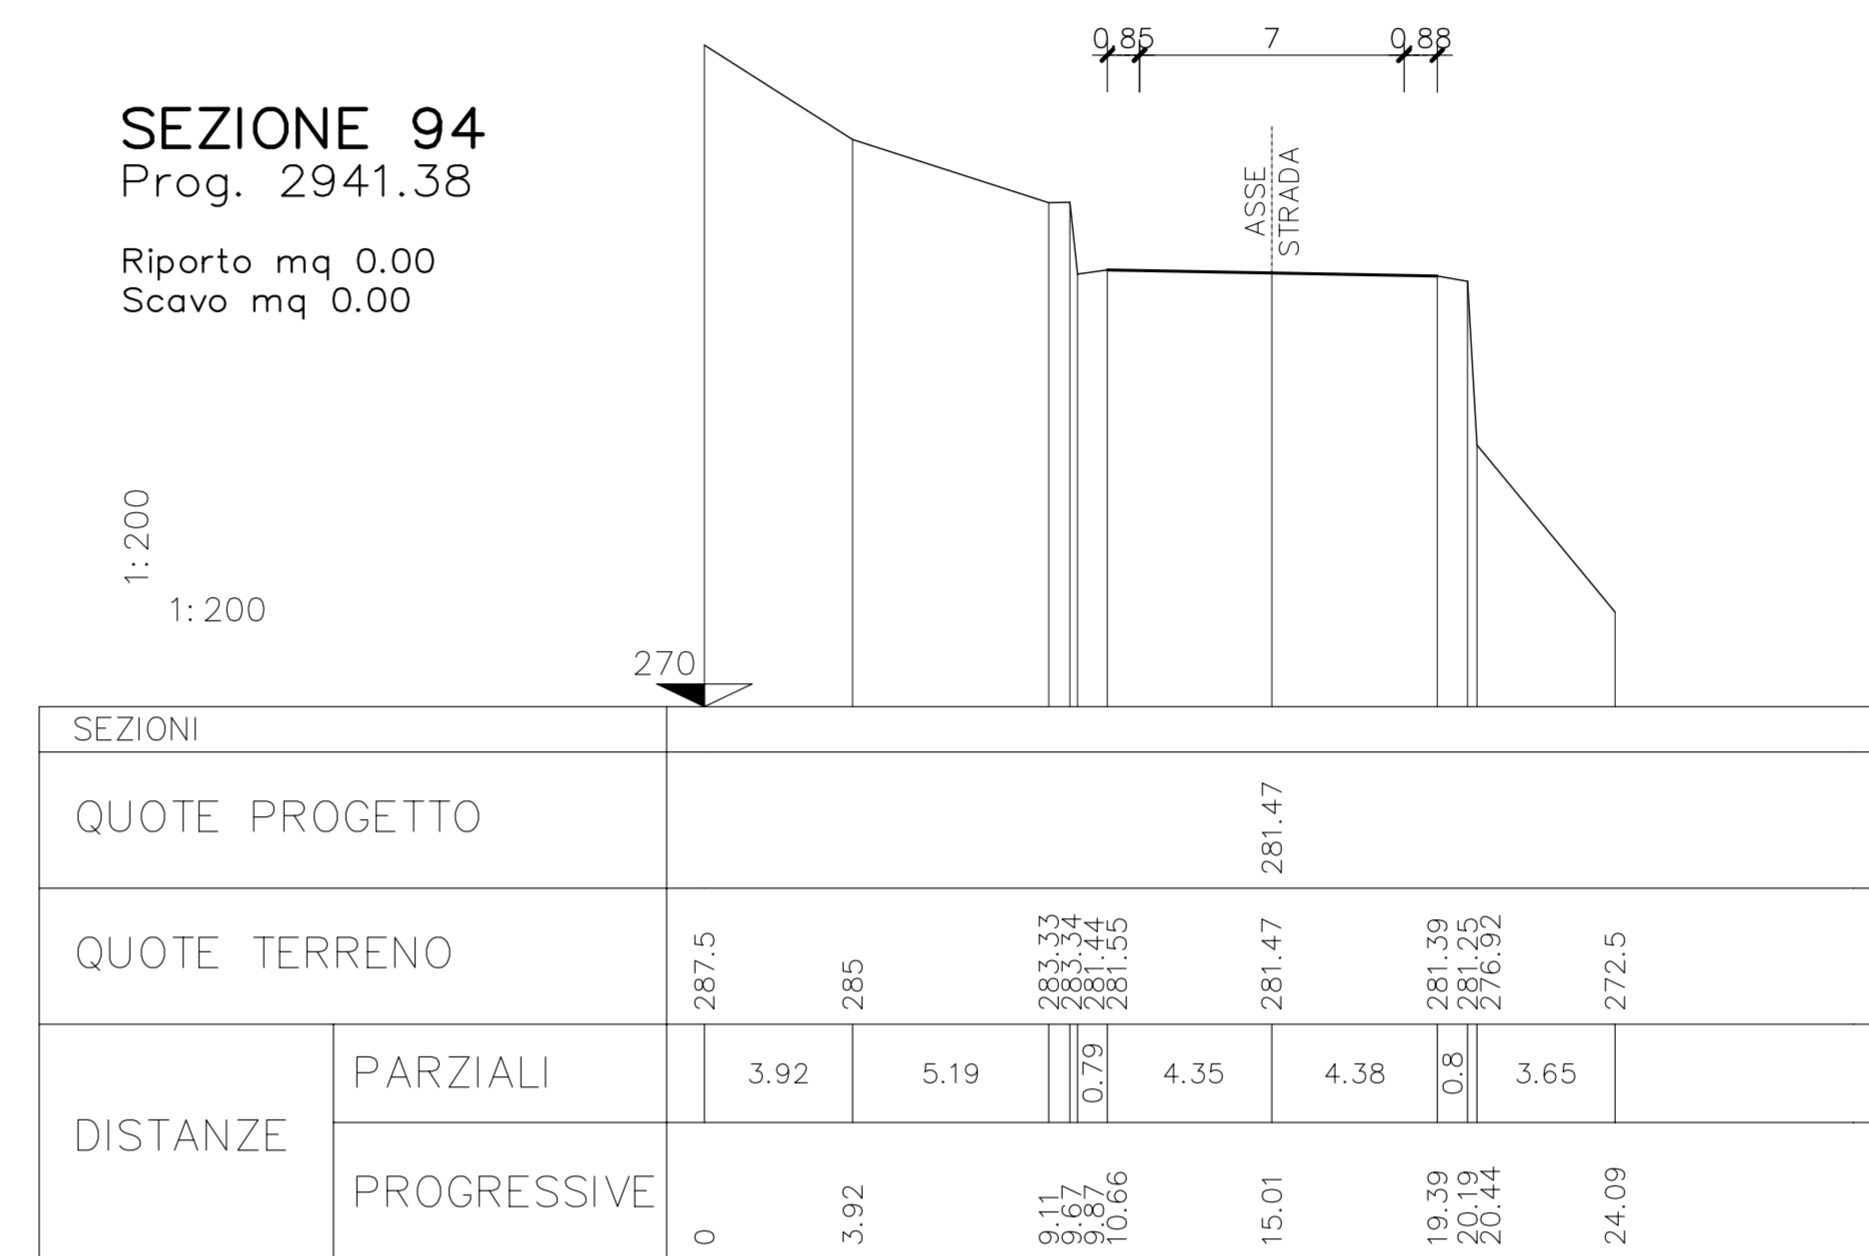


SEZIONE 98
Prog. 3068.83
Riporto mq 0.11
Scavo mq 0.00

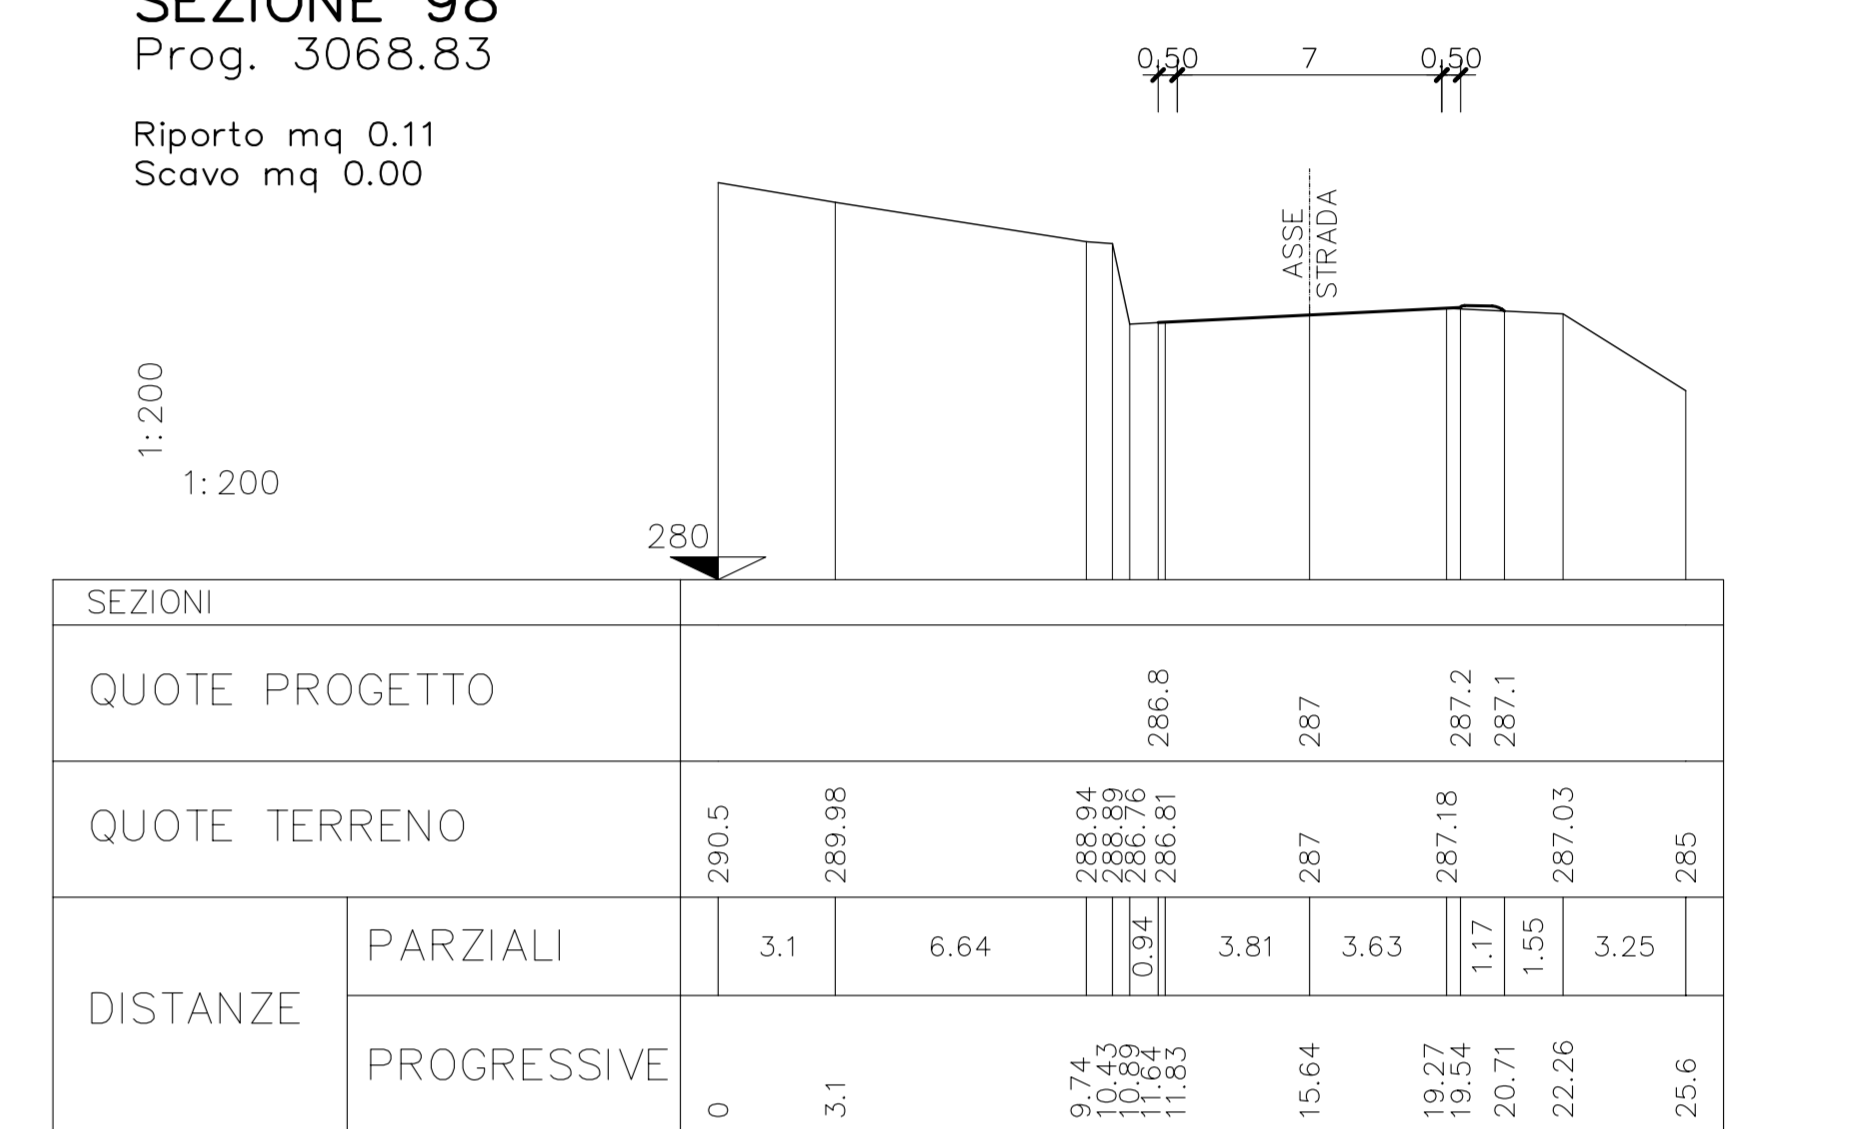


SEZIONE 87
Prog. 2707.28

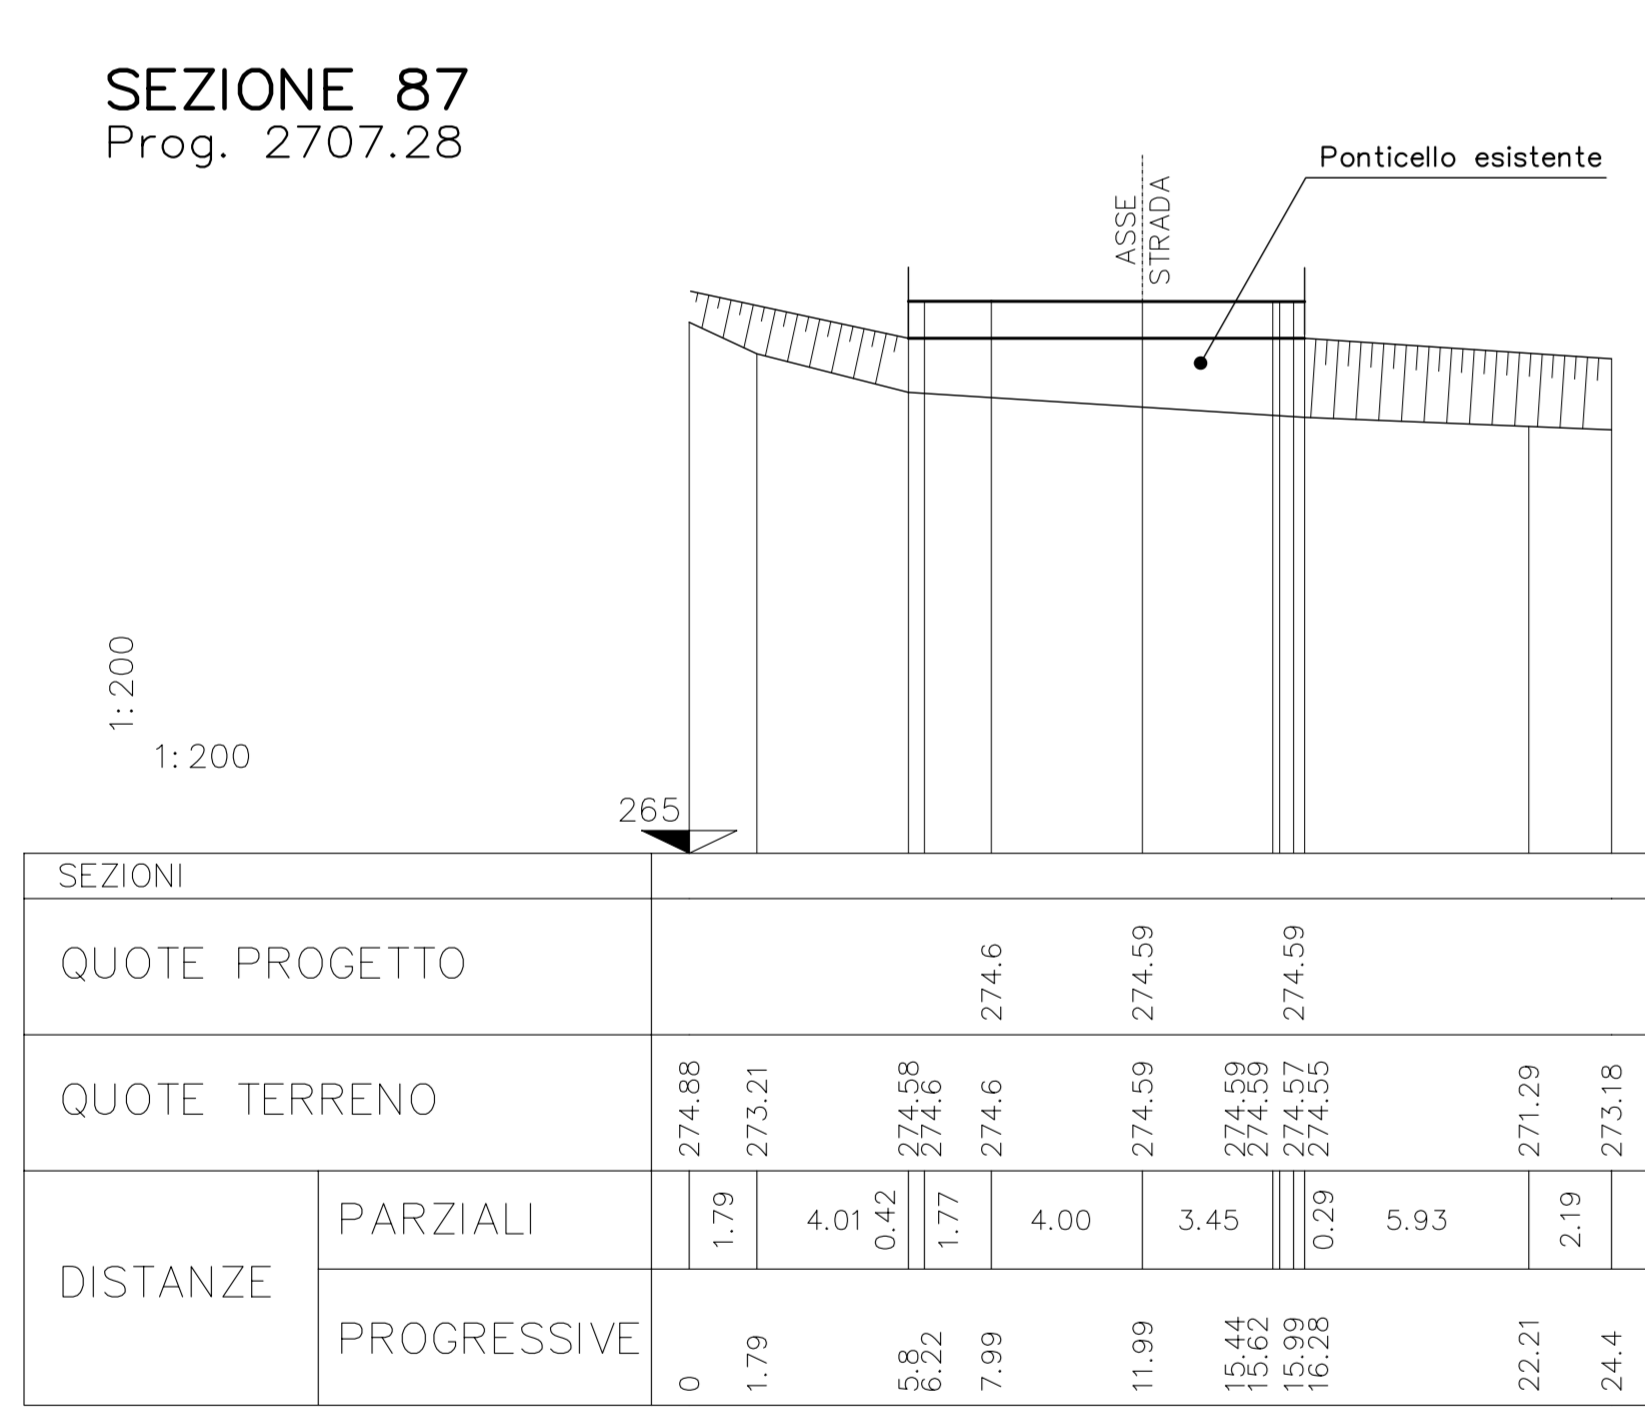


SEZIONE 91
Prog. 2912.87
Riporto mq 0.14
Scavo mq 0.00

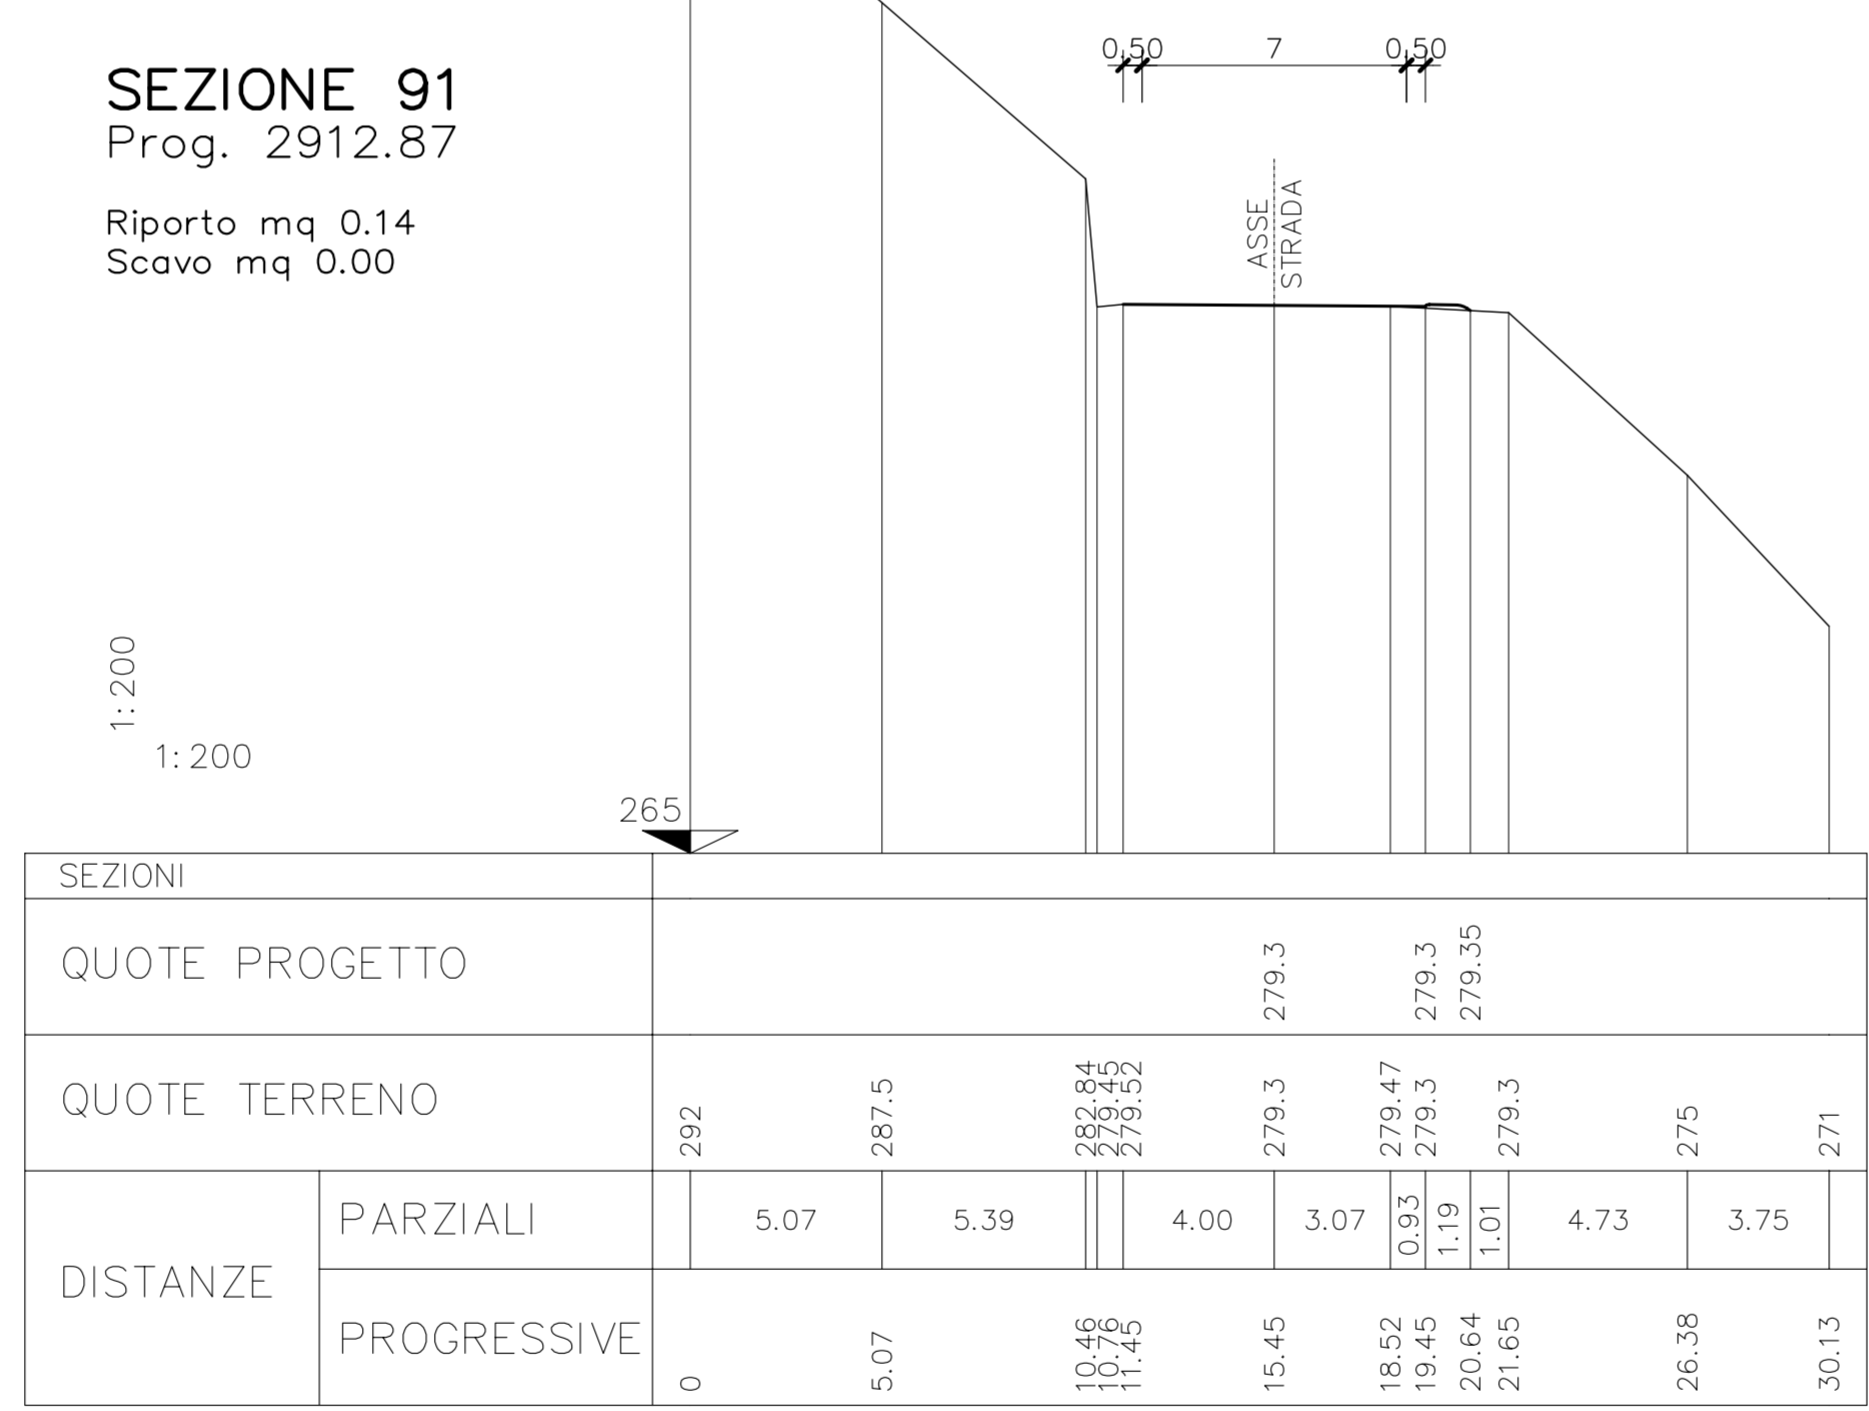


SEZIONE 95
Prog. 2982.23
Riporto mq 0.00
Scavo mq 0.00

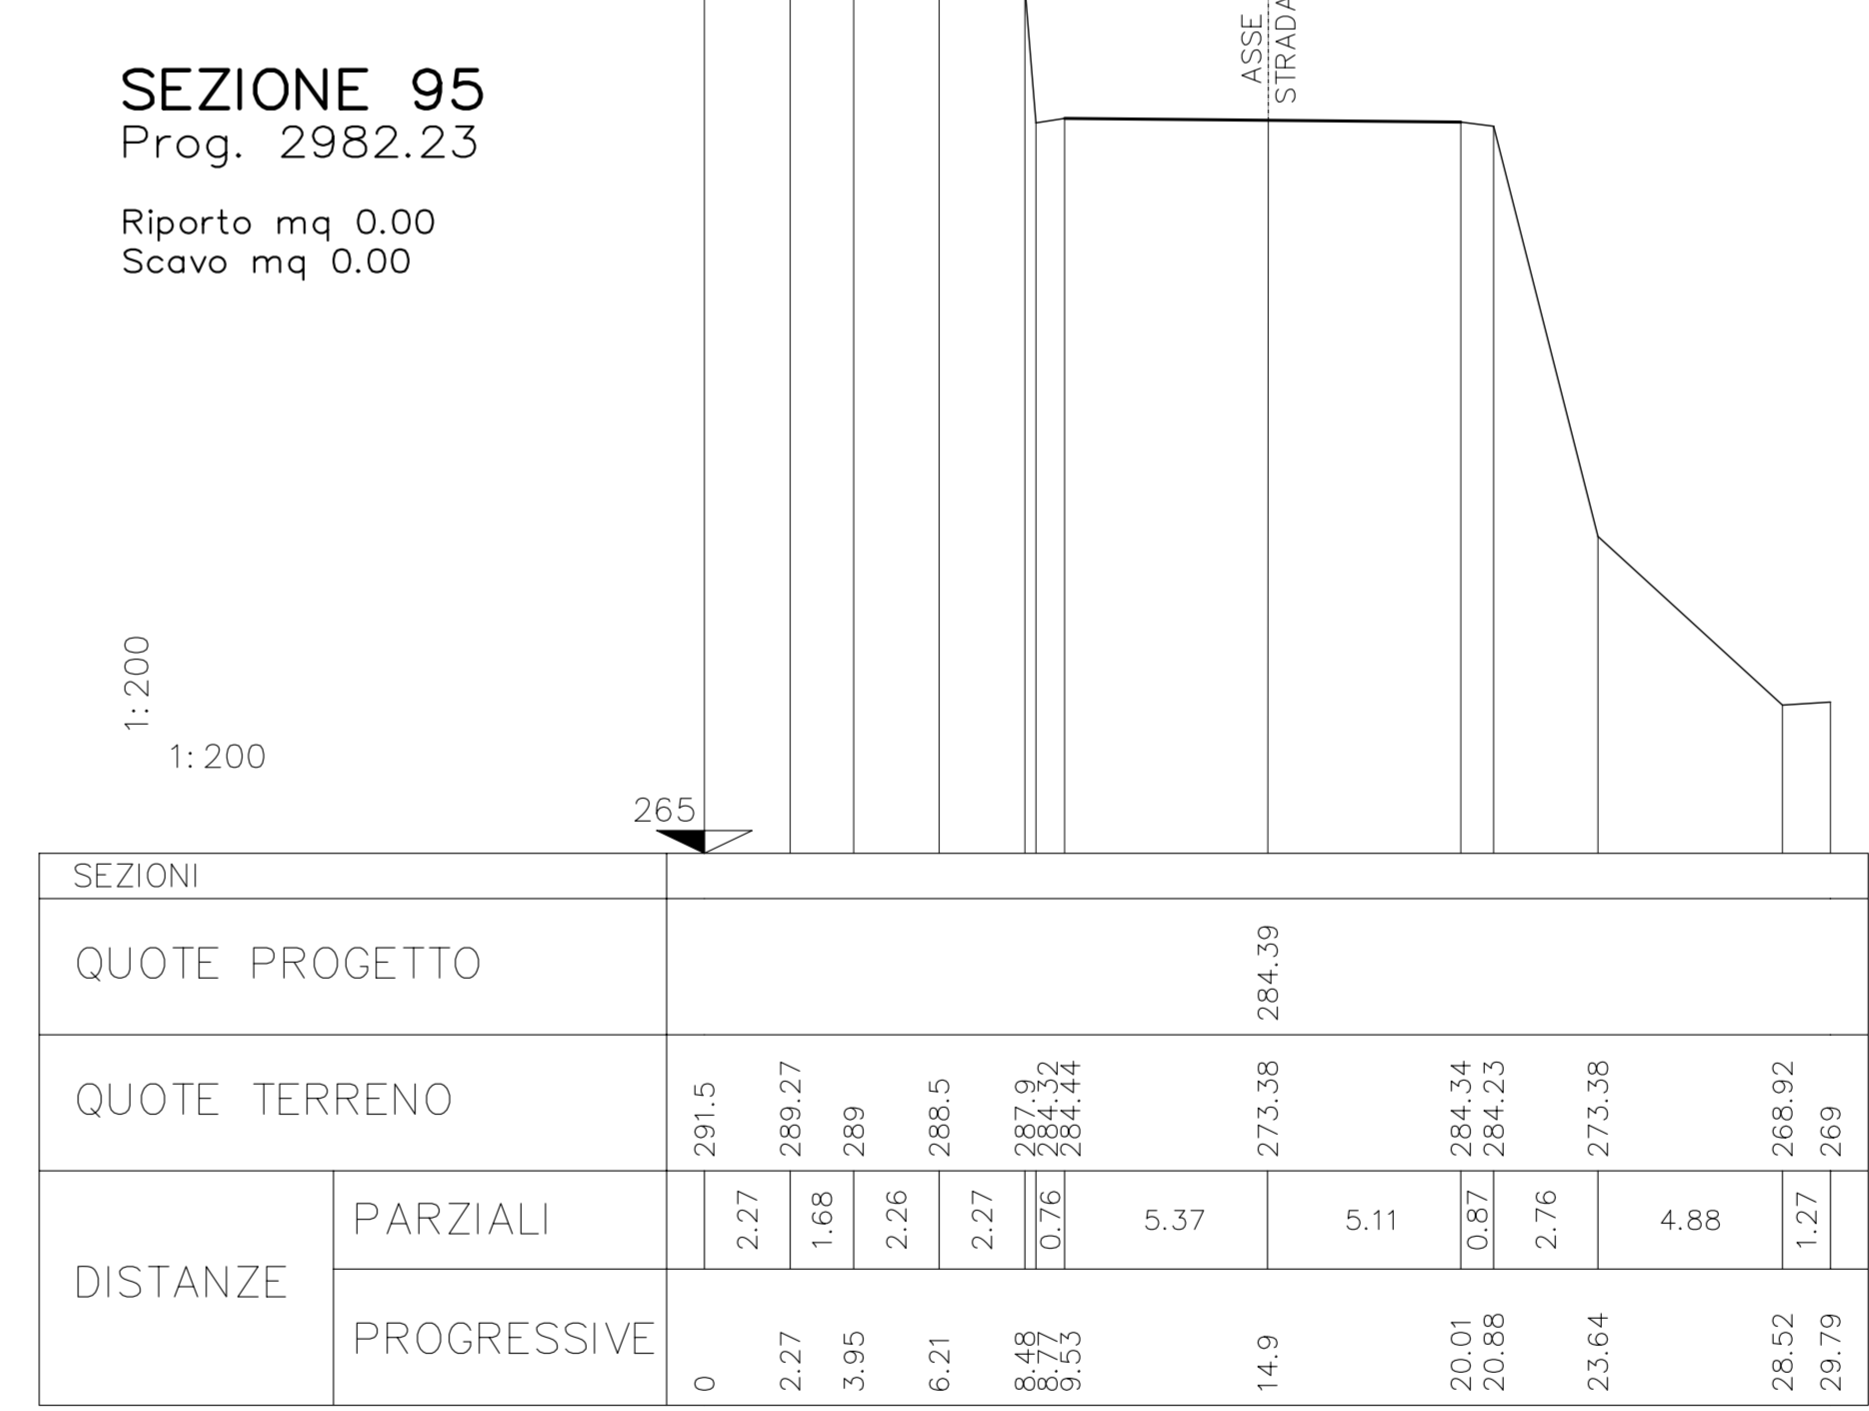


SEZIONE 88
Prog. 2758.15
Riporto mq 0.00
Scavo mq 0.00

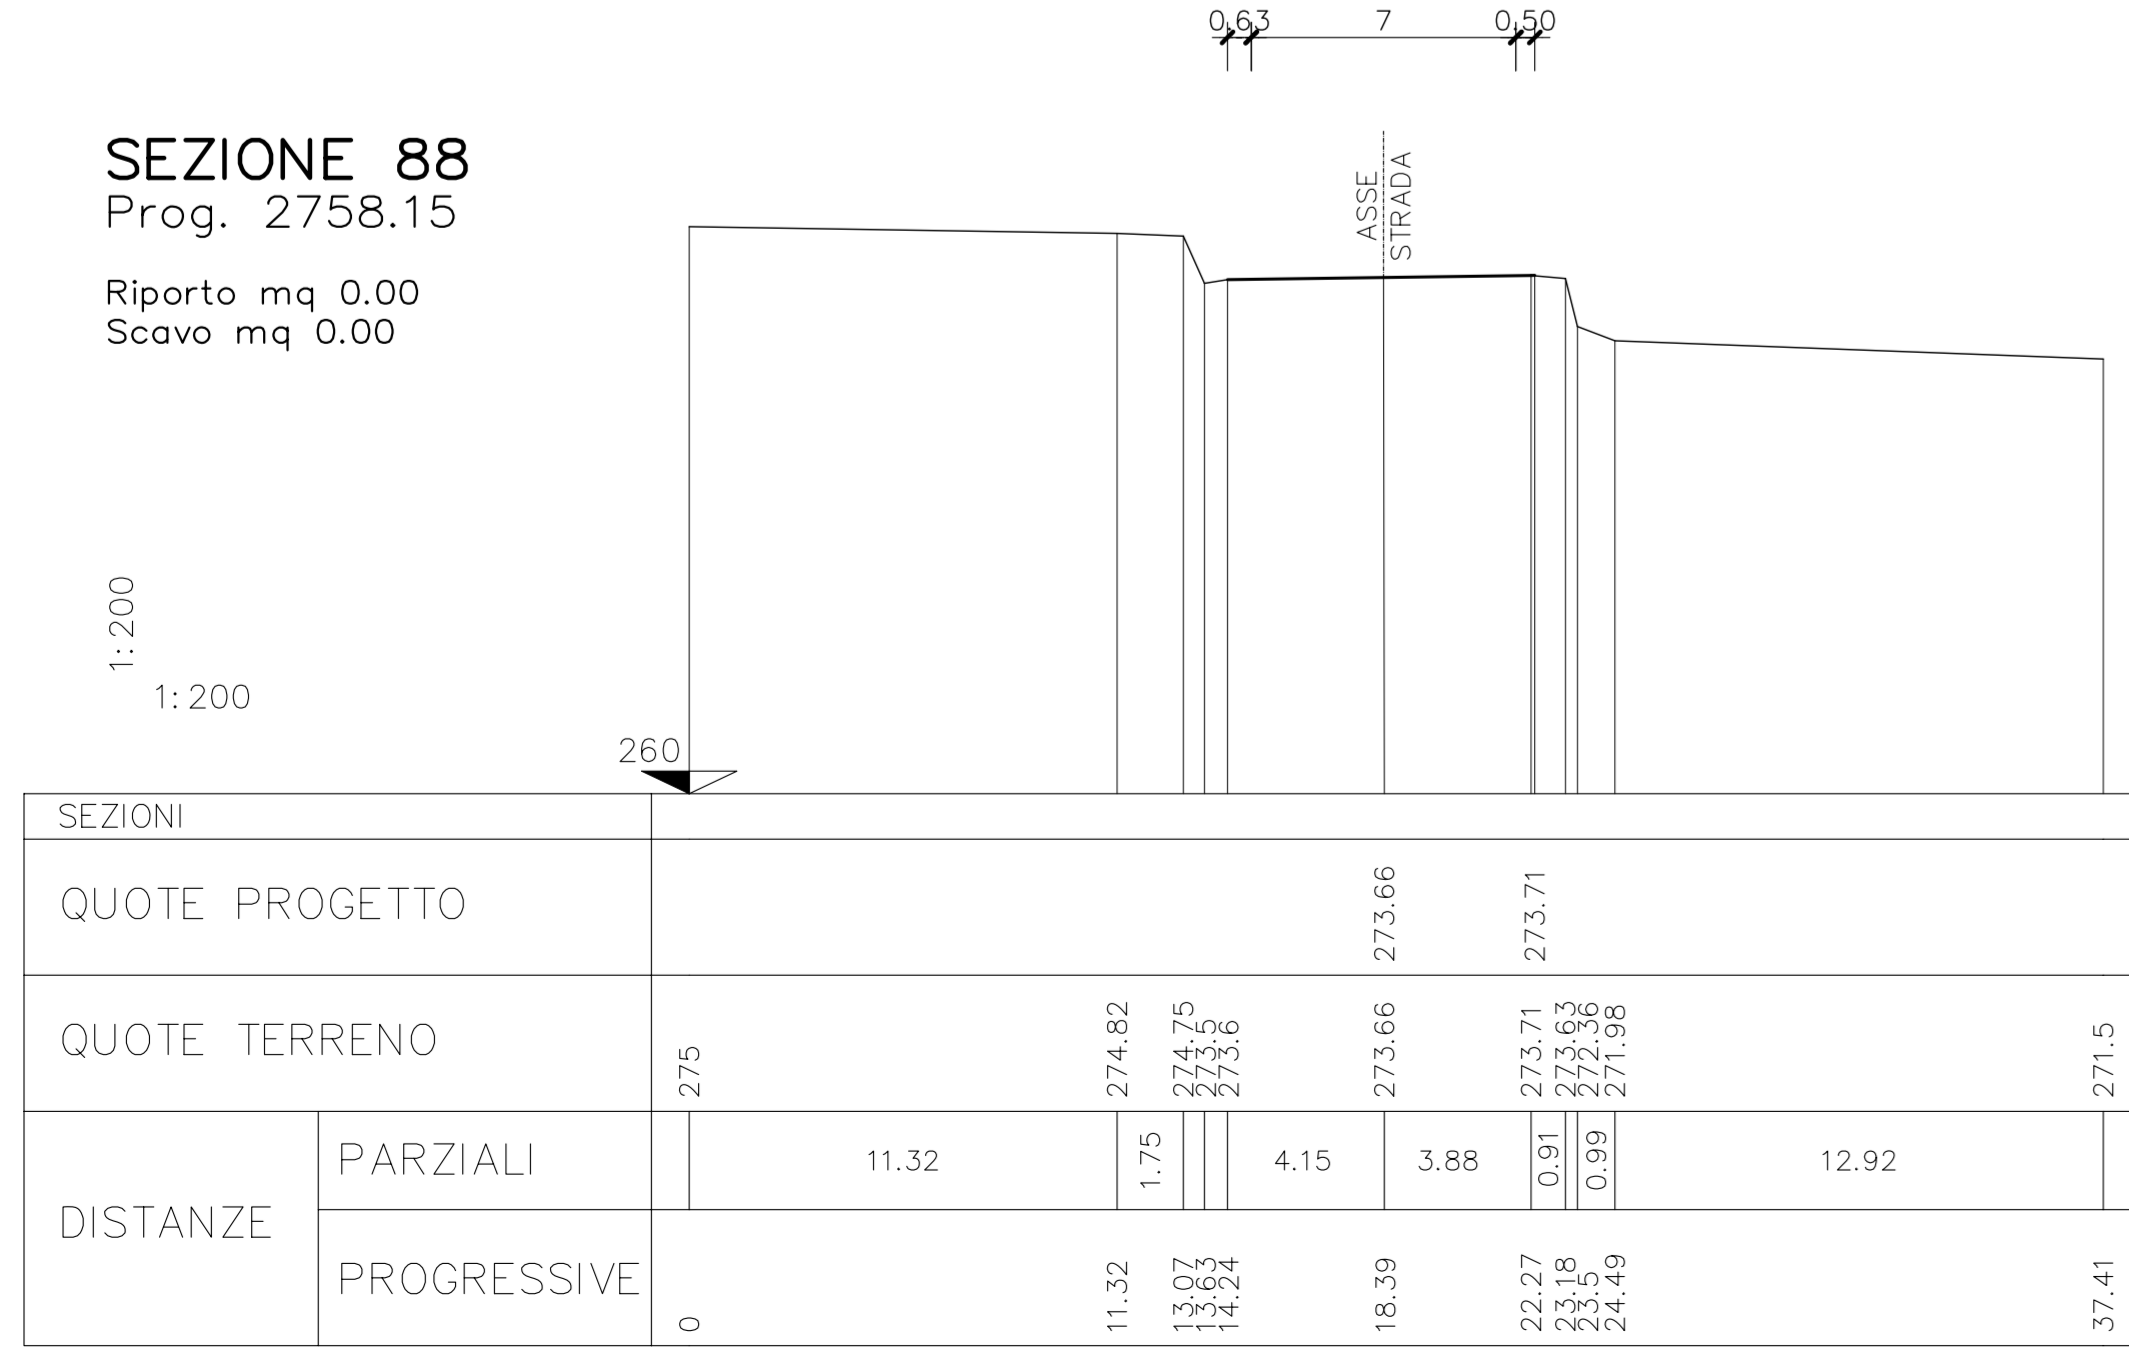

SEZIONE 92
Prog. 2920.59
Riporto mq 0.63
Scavo mq 1.67

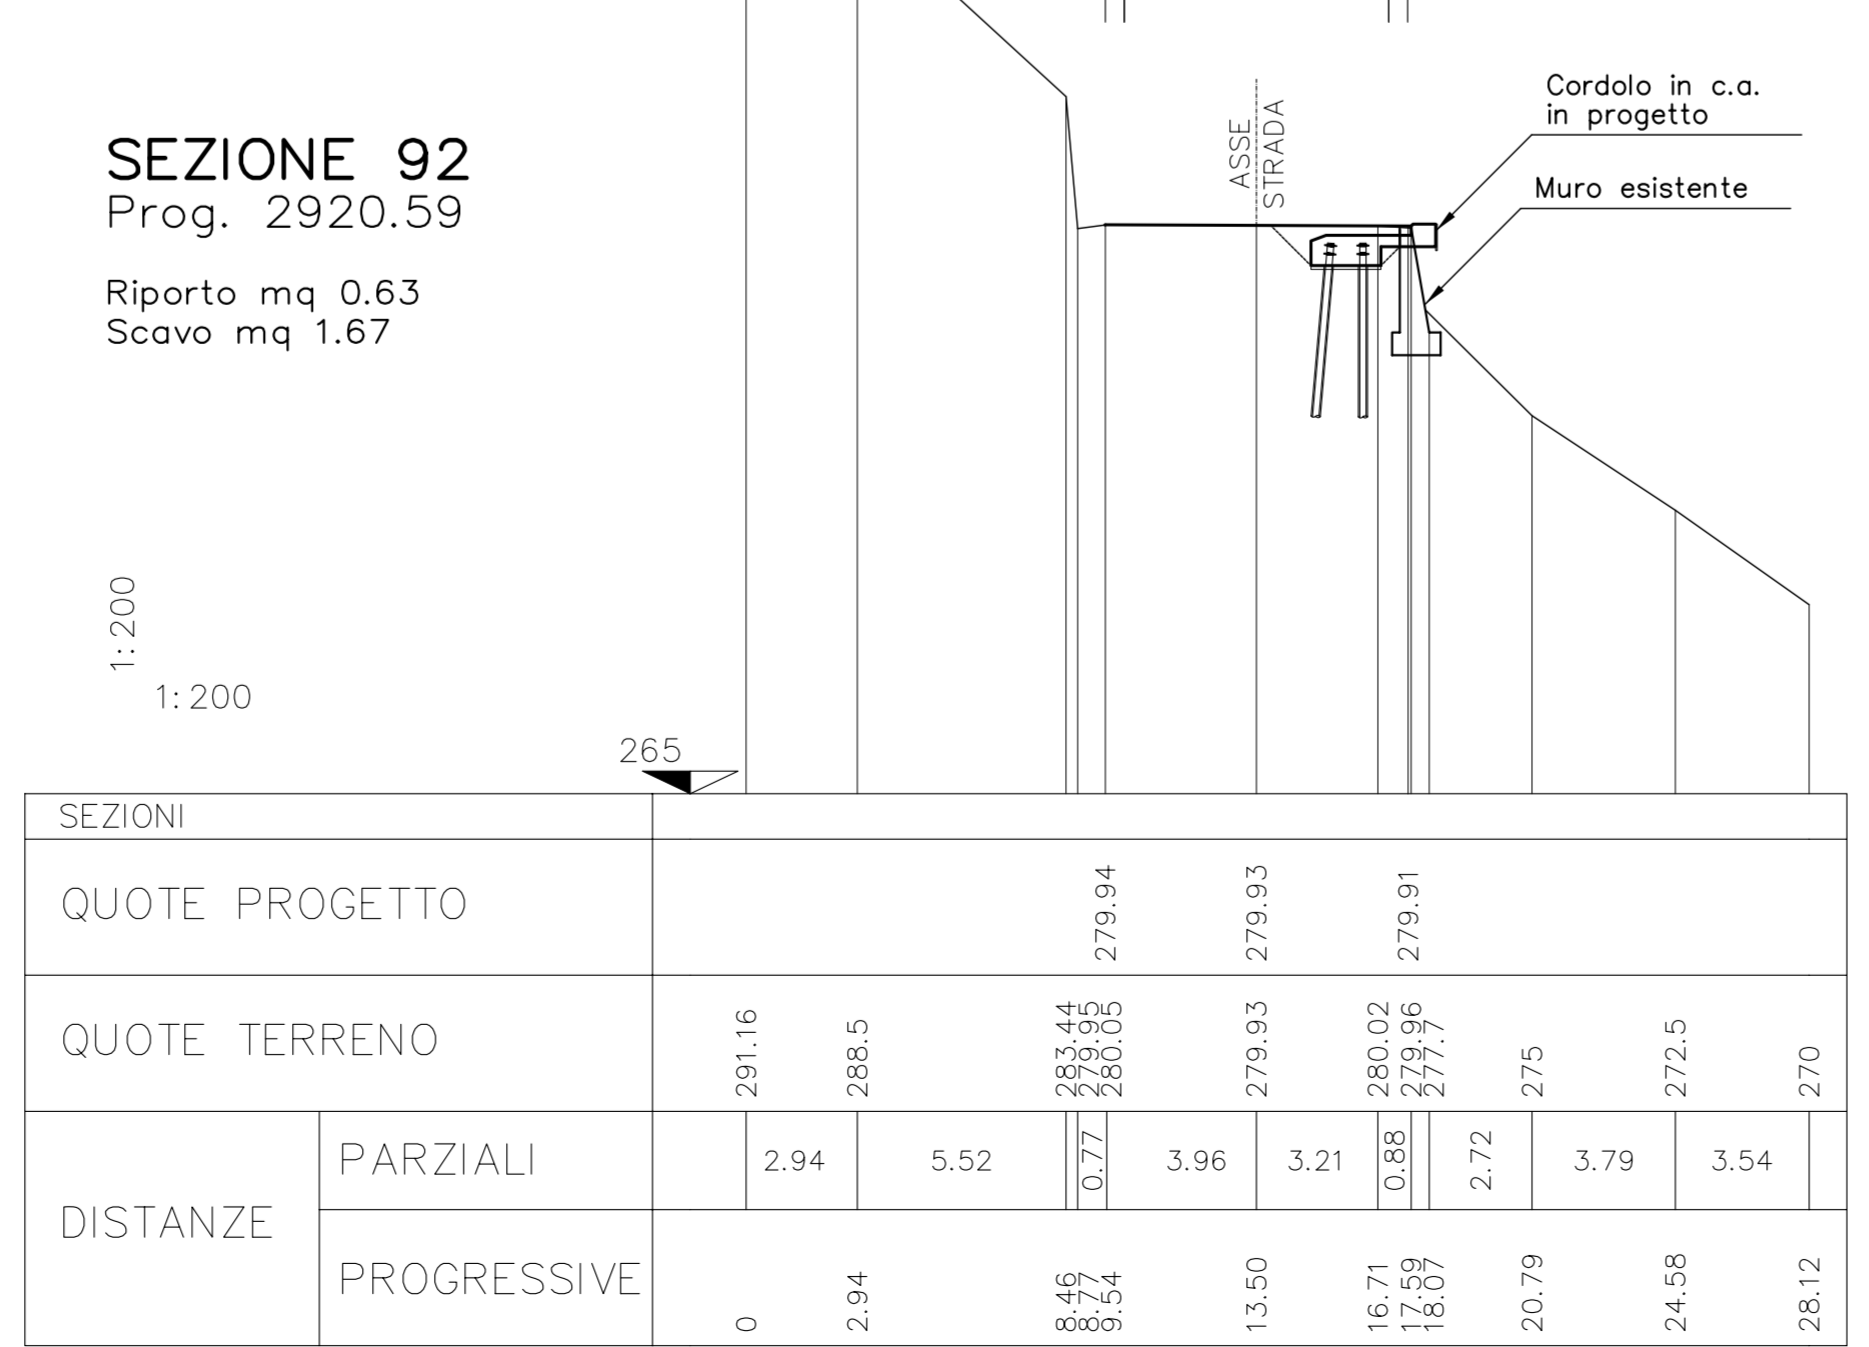

SEZIONE 96
Prog. 3005.83
Riporto mq 0.00
Scavo mq 0.00

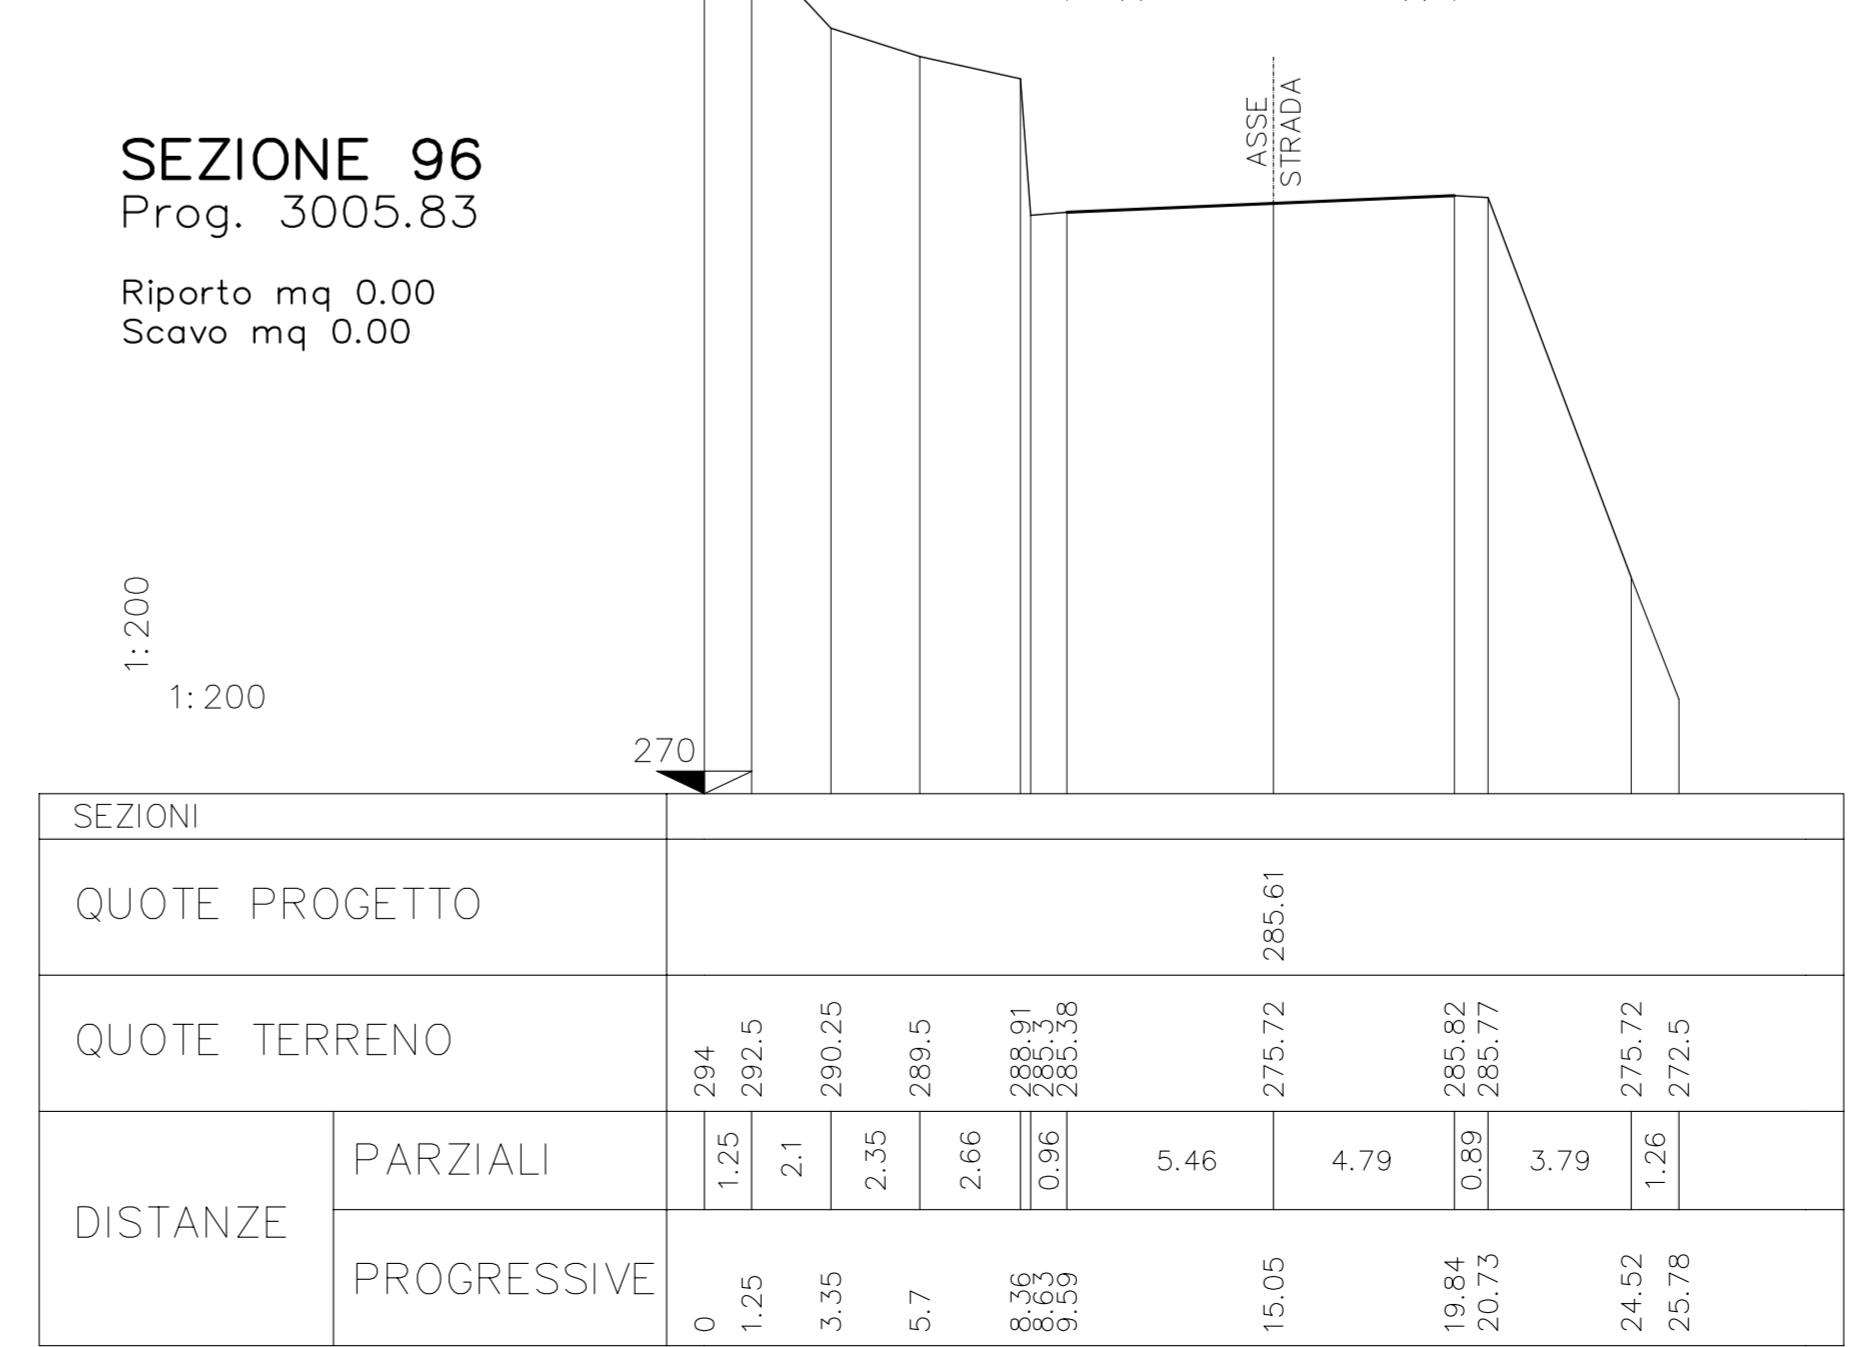

COMMITTENTE: **RFI** - Rete Ferroviaria Italiana - Gruppo Ferrovie dello Stato Italiane

ALTA SORVEGLIANZA: **ITALFERR** - Gruppo Ferrovie dello Stato Italiane

GENERAL CONTRACTOR: **COCIV** - Consorzio Coibamenti Integrati Valchi

INFRASTRUTTURE FERROVIARIE STRATEGICHE DEFINITE DALLA LEGGE OBIETTIVO N.443/01
TRATTA A.V./A.C. TERZO VALICO DEI GIOVI
PROGETTO ESECUTIVO

Adeguamento S.P. 160 di Val Lemme
Sezioni trasversali - Dalla 85 alla 98

GENERAL CONTRACTOR: **Cociv** (Ing. G. Gagnoni)

DIRETTORE LAVORI: _____

SCALA: 1:200

COMMESSA: IGS1 | LOTTO: 01 | FASE: E | ENTE: CV | TIPO DOC: W9 | OPERA/DISCIPLINA: NV150X | PROGR.: 007 | REV.: A

Rev.	Descrizione emissione	Redatto	Data	Verificato	Data	Programma Impugnazione	Data	Il Progettista
001	Prima emissione	[Signature]	19/09/12	[Signature]	21/09/12	Ing. F. Ghisla	25/09/12	Ing. F. Ghisla

Nome File: I:\11-11-12\COV\W9\NV150X\150X-007-A00
CUP: F11H000000000