


LEGENDA PIANTA CHIAVE

- PIAZZOLA CON ROTORE EOLICO
- STRADA DI ACCESSO ALLA PIAZZOLA
- VIABILITA' ESISTENTE DA ADEGUARE

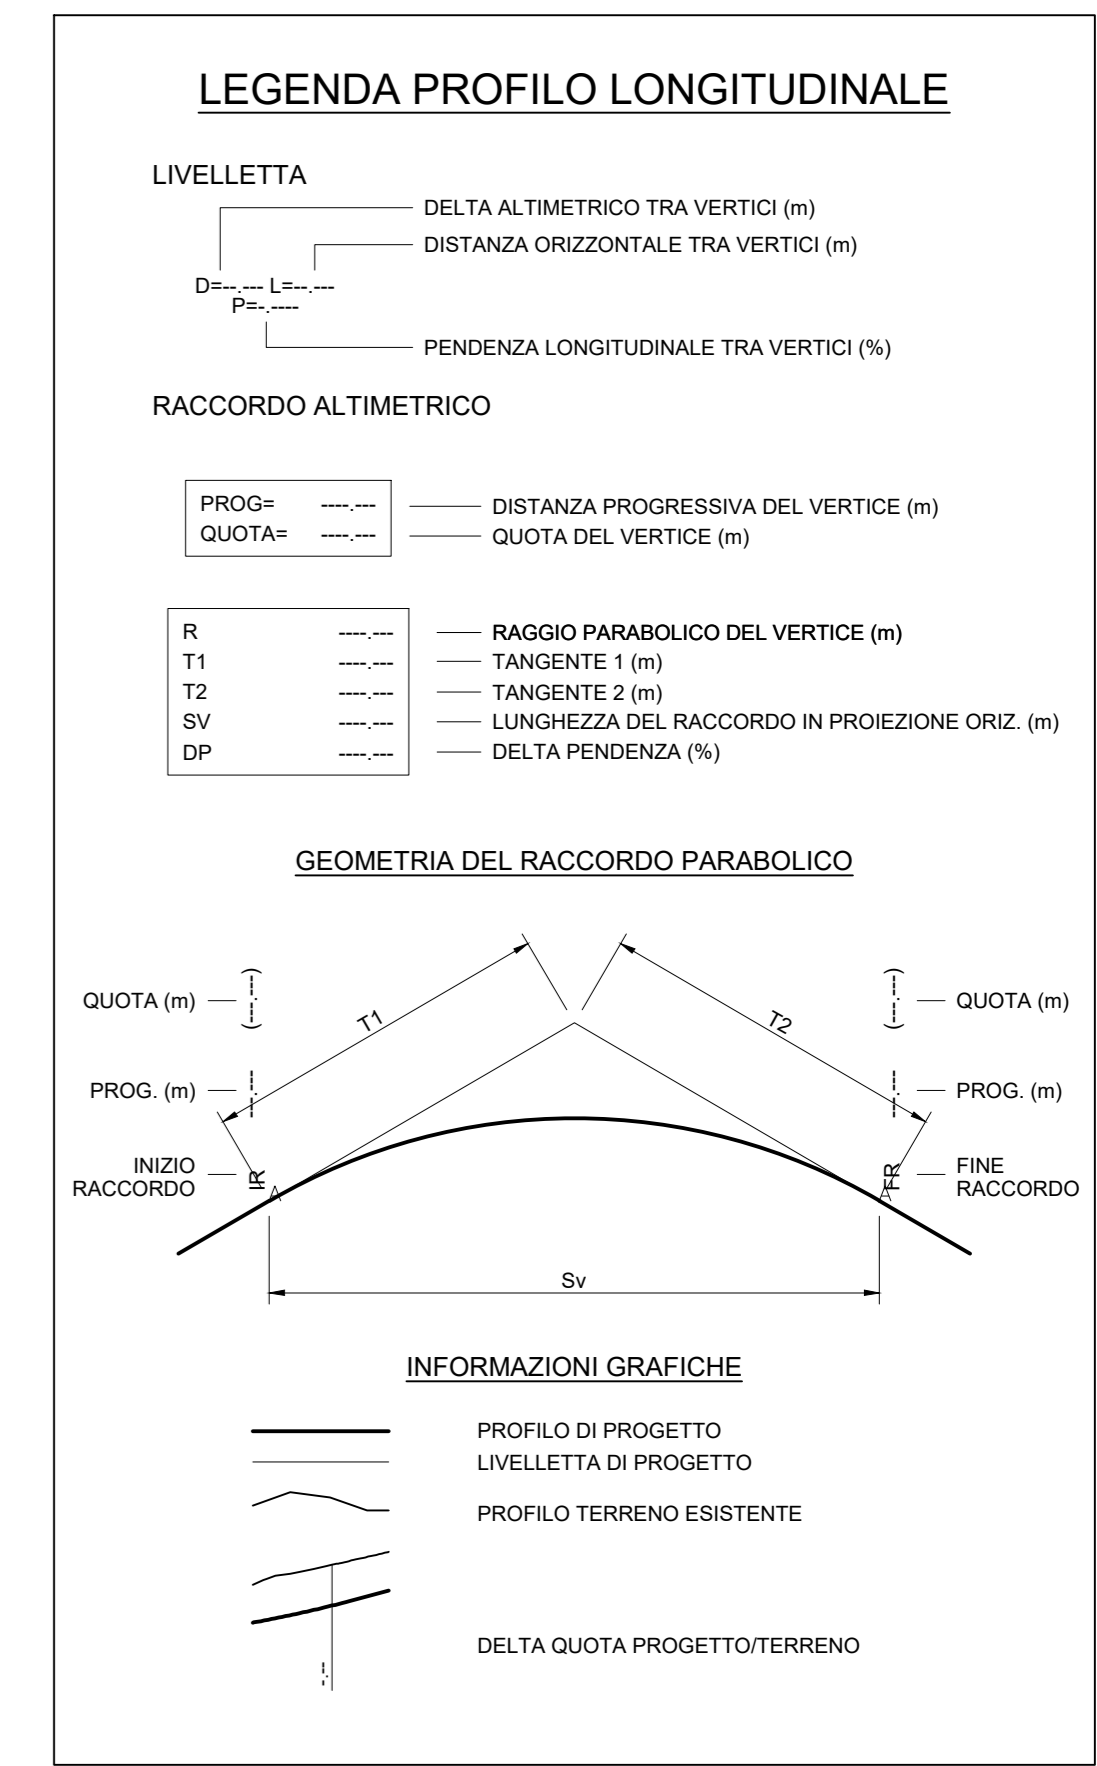

Rev.		St.	El.	LC	06/2022
REV.	DESCRIZIONE	DESIGN.	CONTROL.	APPROV.	DATA

Montana Montana S.p.A. - Via S. Maria Maddalena, 1 - 00100 Roma - Tel. 06/4980954

Statkraft SKI 31 S.R.L. - VIA CARADOSSO 9, 00123 MILANO - C.F. 12416980954

Progettato da: ING. LAURA CONTI

Spett.le: WIND FARM TARQUINIA - IMPIANTO EOLICO DA 52,8 MW E SISTEMA DI ACCUMULO DA 30 MW - Comune di Tarquinia (VT) - Località "Plan d'Arcione"

Titolo: **TRO4 - PROFILO LONGITUDINALE** N. in: **PD_T10.04**

Rev. 01: 2800_5100_TARQ_PD_T10.04_REV0_TARQ_04 - PROFILO LONGITUDINALE Scad. 1.500/100

E' vietata la riproduzione di questo documento senza preventiva autorizzazione scritta della Montana S.p.A.