


LEGENDA PIANTA CHIAVE

- PAZZOLA CON ROTORE EOLICO
- PISTA DI ACCESSO ALLA PAZZOLA
- VIABILITA' ESISTENTE DA ADEGUARE

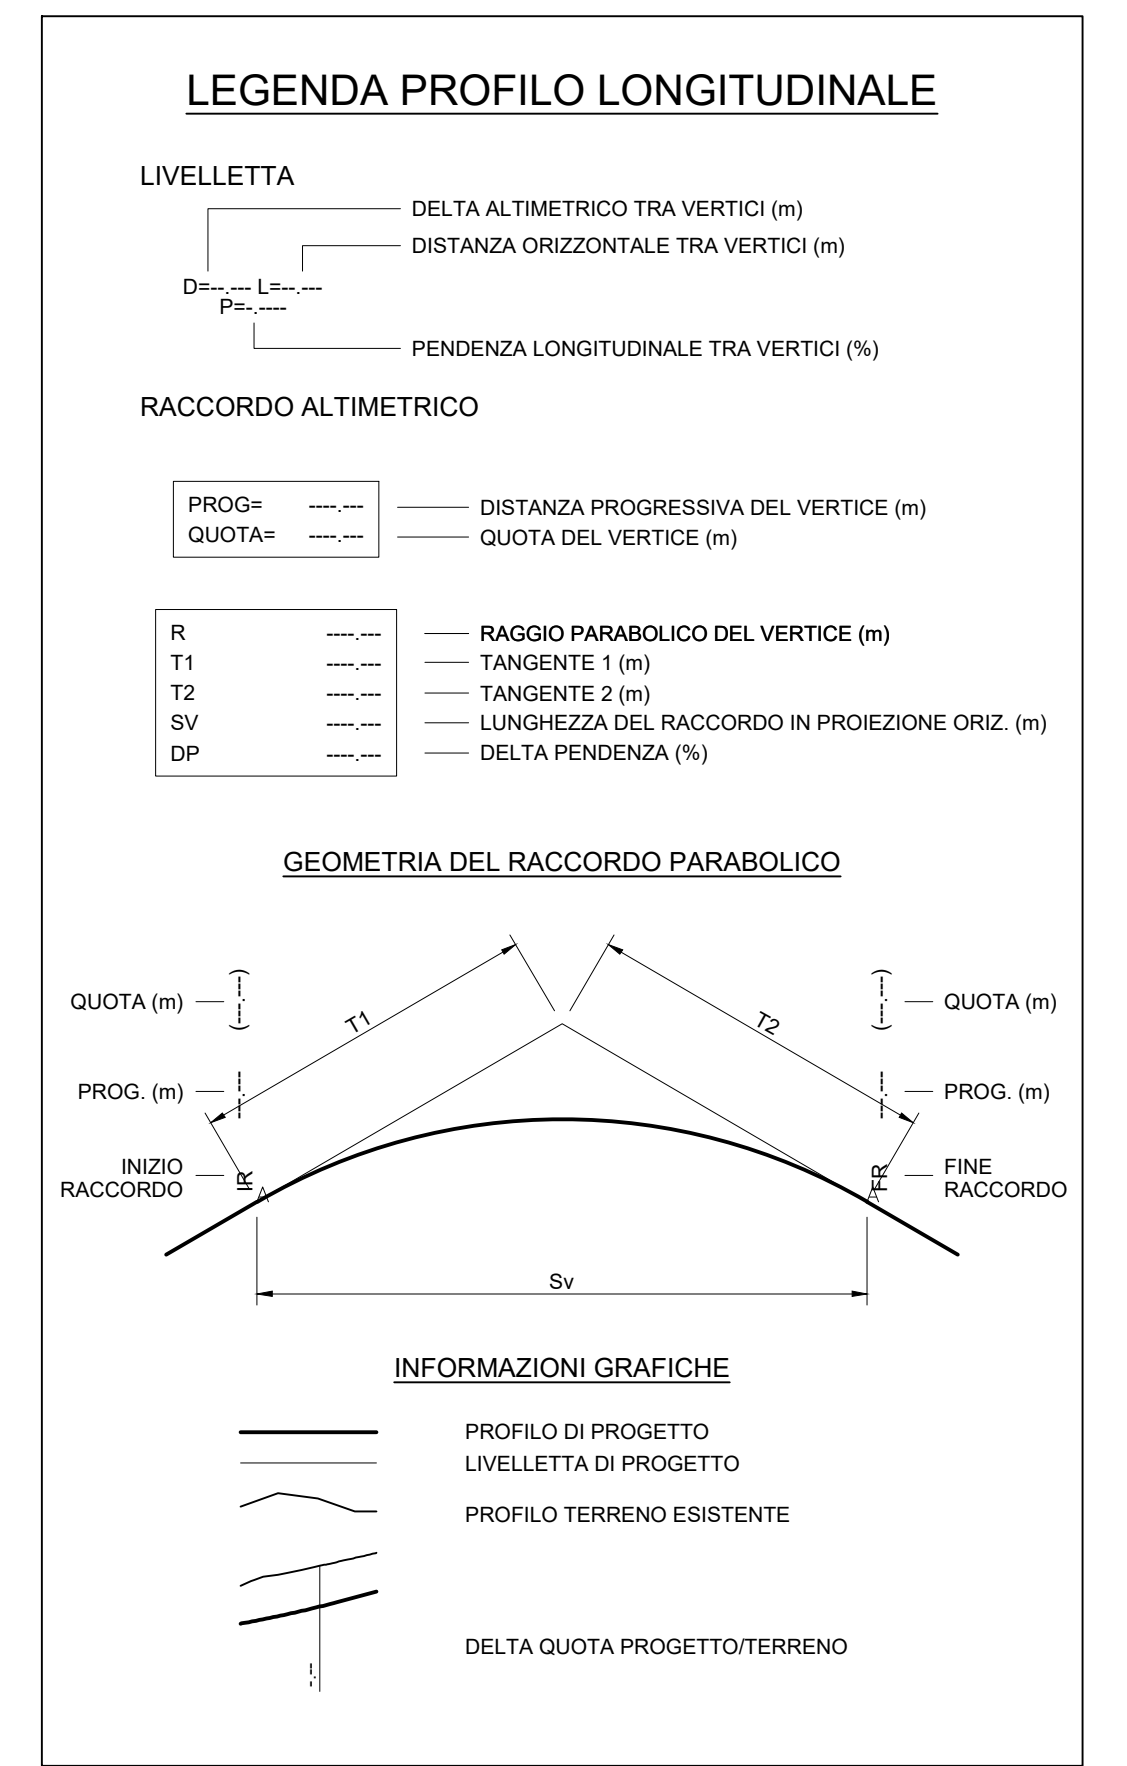

No. SEZIONI	DISTANZE PROGRESSIVE	DISTANZE PARZIALI	QUOTE TERRENO	QUOTE PROGETTO	AND. PLAN.	AND. CIGLI	ETTIMETRICHE
1	38.00	38.00	64.06	64.06			
2	38.00	76.00	63.46	63.46			
3	32.25	108.25	62.71	62.71			
4	12.25	120.50	62.74	62.74			
5	44.12	164.62	58.10	58.20			
6	44.12	208.74	58.02	58.25			
7	12.25	221.00	58.68	58.26			
8	37.02	258.02	57.78	58.30			
9	37.00	295.02	62.01	58.35			
10	37.00	332.02	60.15	58.39			
11	37.00	369.02	60.00	58.43			
12	37.00	406.02	60.43	58.47			
13	37.00	443.02	60.30	59.52			
14	37.00	480.02	60.38	58.40			
15	35.77	515.79	50.09	50.01			
16	16.67	532.46	50.29	51.63			

Rev.									
REV.	DESCRIZIONE	DESIGN.	CONTROL.	APPROV.	DATA				

Statkraft SKI 31 S.R.L.
 VIA CARANDUSSO 9, 20123 MILANO
 C.F. 12416980964

Progetto: WIND FARM TARQUINIA - IMPIANTO EOLICO DA 52,8 MW E SISTEMA DI ACCUMULO DA 30 MW
 Comune di Tarquinia (VT) - Località "Plan d'Arcione"

Titolo: **TRQ08 - PROFILO LONGITUDINALE**

N. File: 3800_5100_TARQ1_PD_T10_08_REV_04_08 - PROFILO LONGITUDINALE
 E' vietata la riproduzione di questo documento senza preventiva autorizzazione scritta della Montana SPA.