


LEGENDA PIANTA CHIAVE

- PIAZZOLA CON ROTORE EOLICO
- PISTA DI ACCESSO ALLA PIAZZOLA
- VIABILITA' ESISTENTE DA ADEGUARE

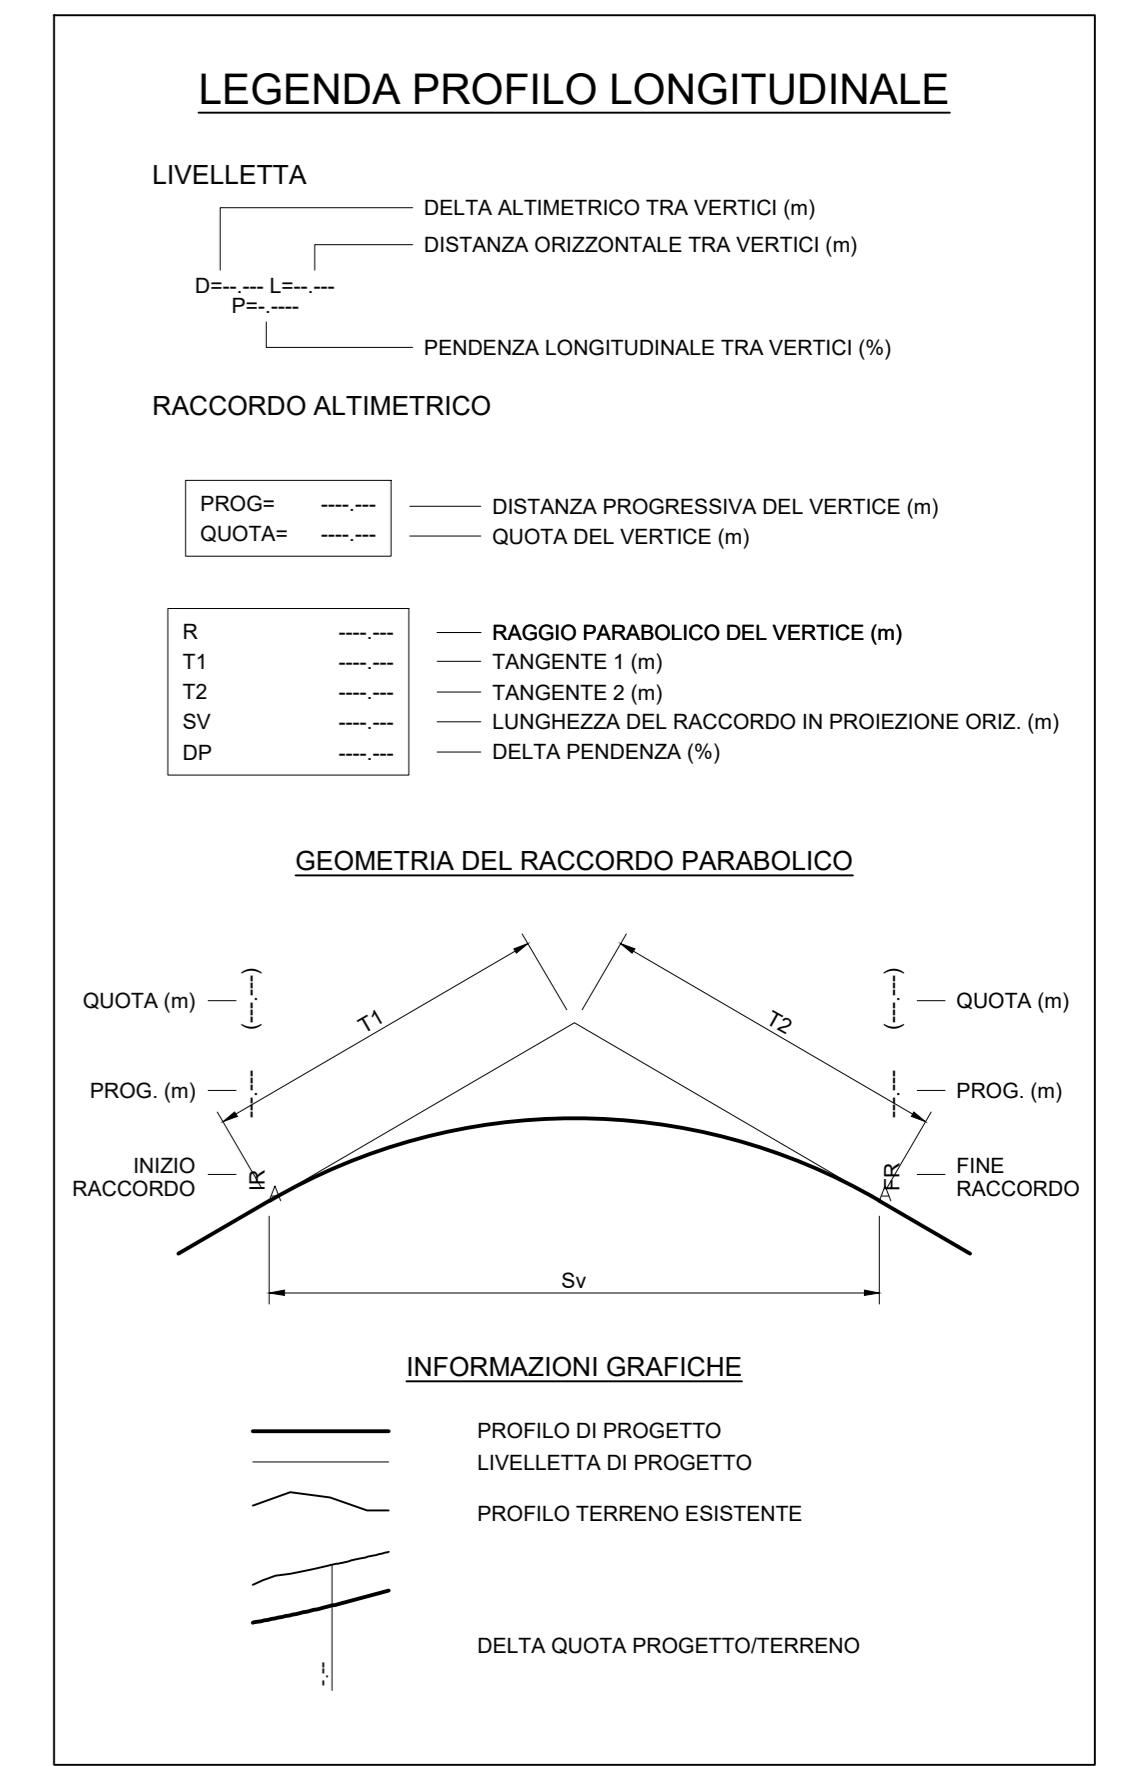

REV.	DESCRIZIONE	DATA
01	08/2022	

SKI 31 S.R.L.
 VIA CARADOSSO 9, 20123 MILANO
 C.F. 12416980954

ING. LAURA CONTI
 INGEGNERE

**WIND FARM TARQUINIA - IMPIANTO EOLICO DA 52,8 MW
 E SISTEMA DI ACCUMULO DA 30 MWh**
 Comune di Tarquinia (VT) - Località "Plan d'Arcione"

TRO8 - PROFILO LONGITUDINALE

PD_T10.08.d

2800_5100_TARQ_PD_T10.08_REV0_TARQ_08 - PROFILO LONGITUDINALE