
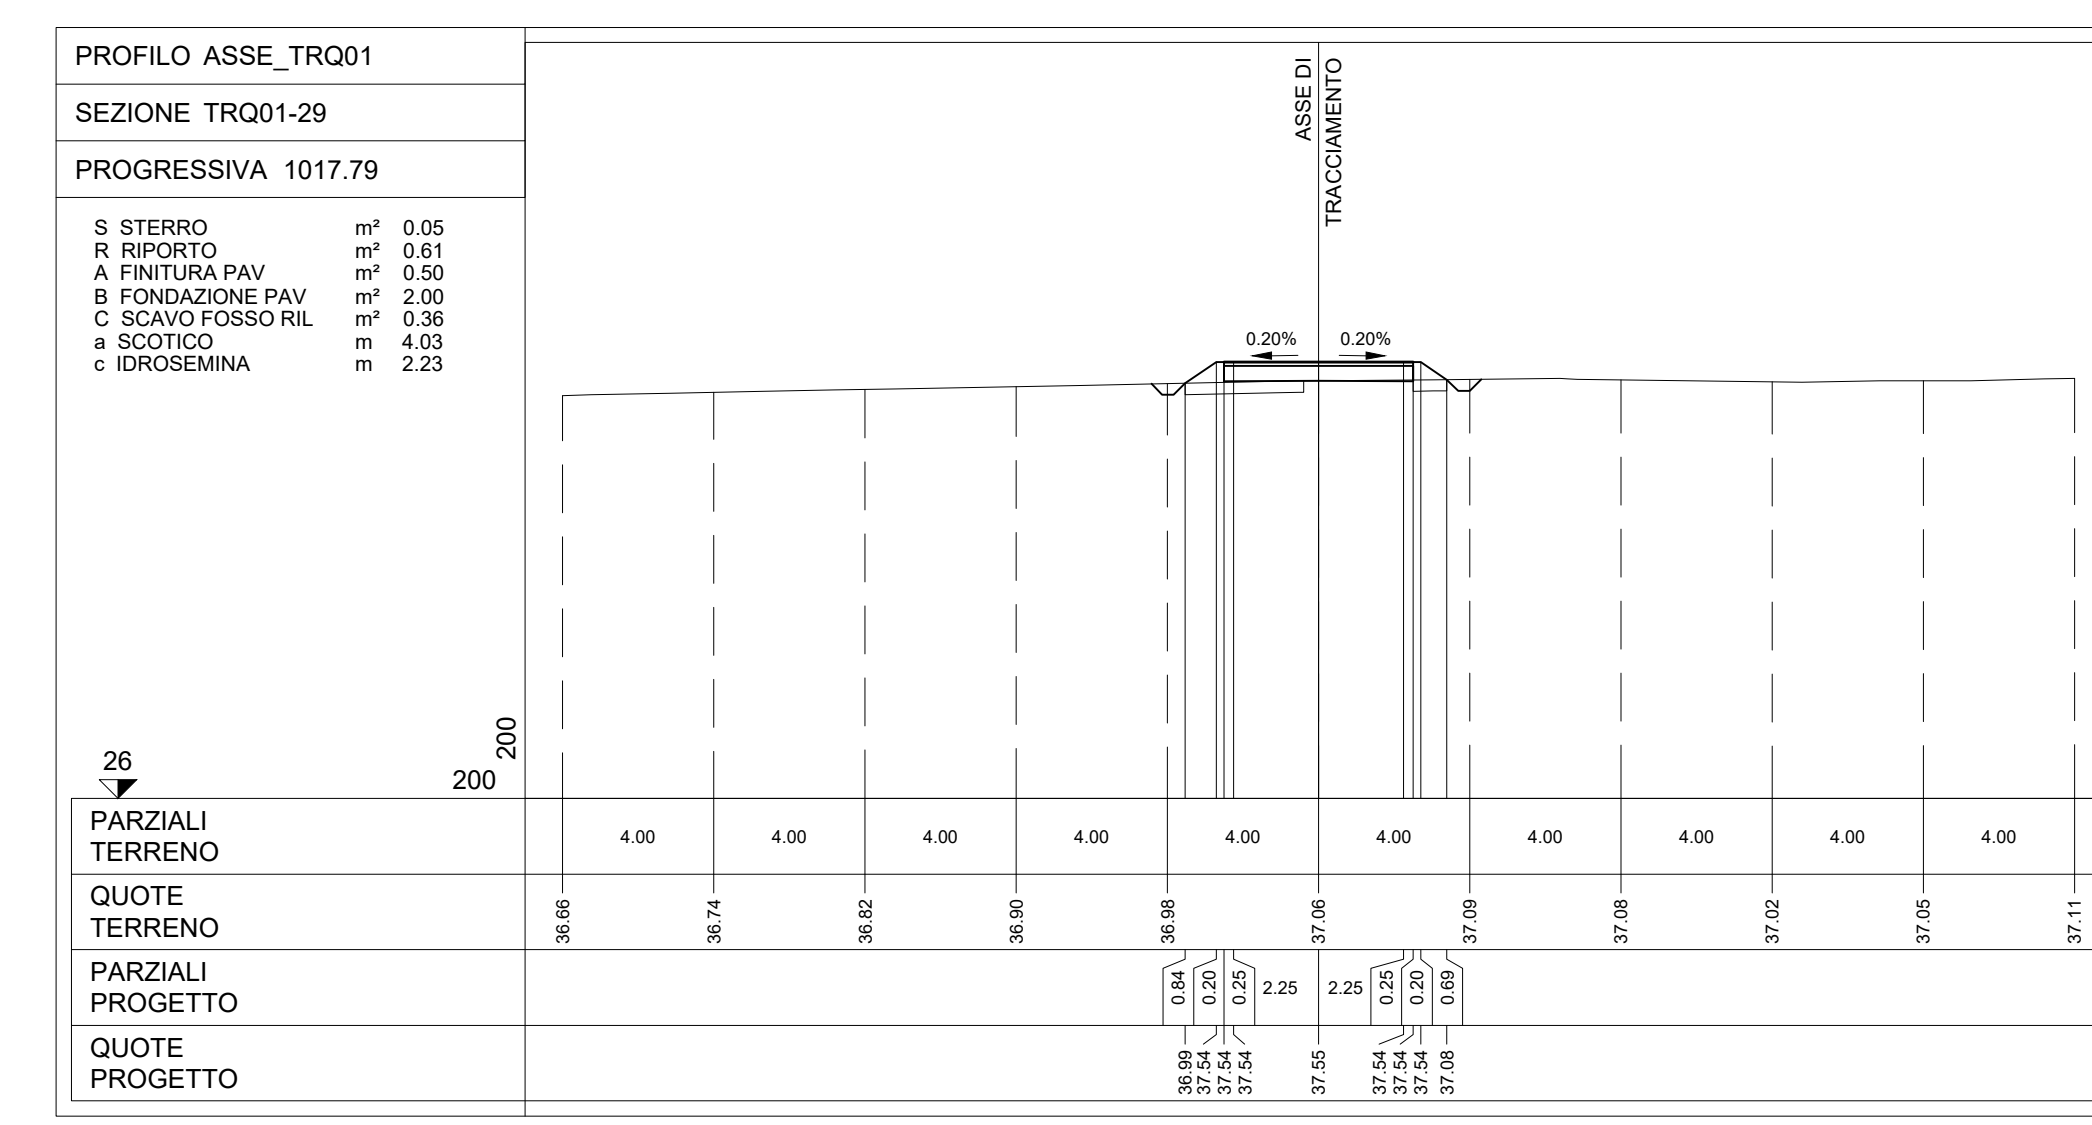
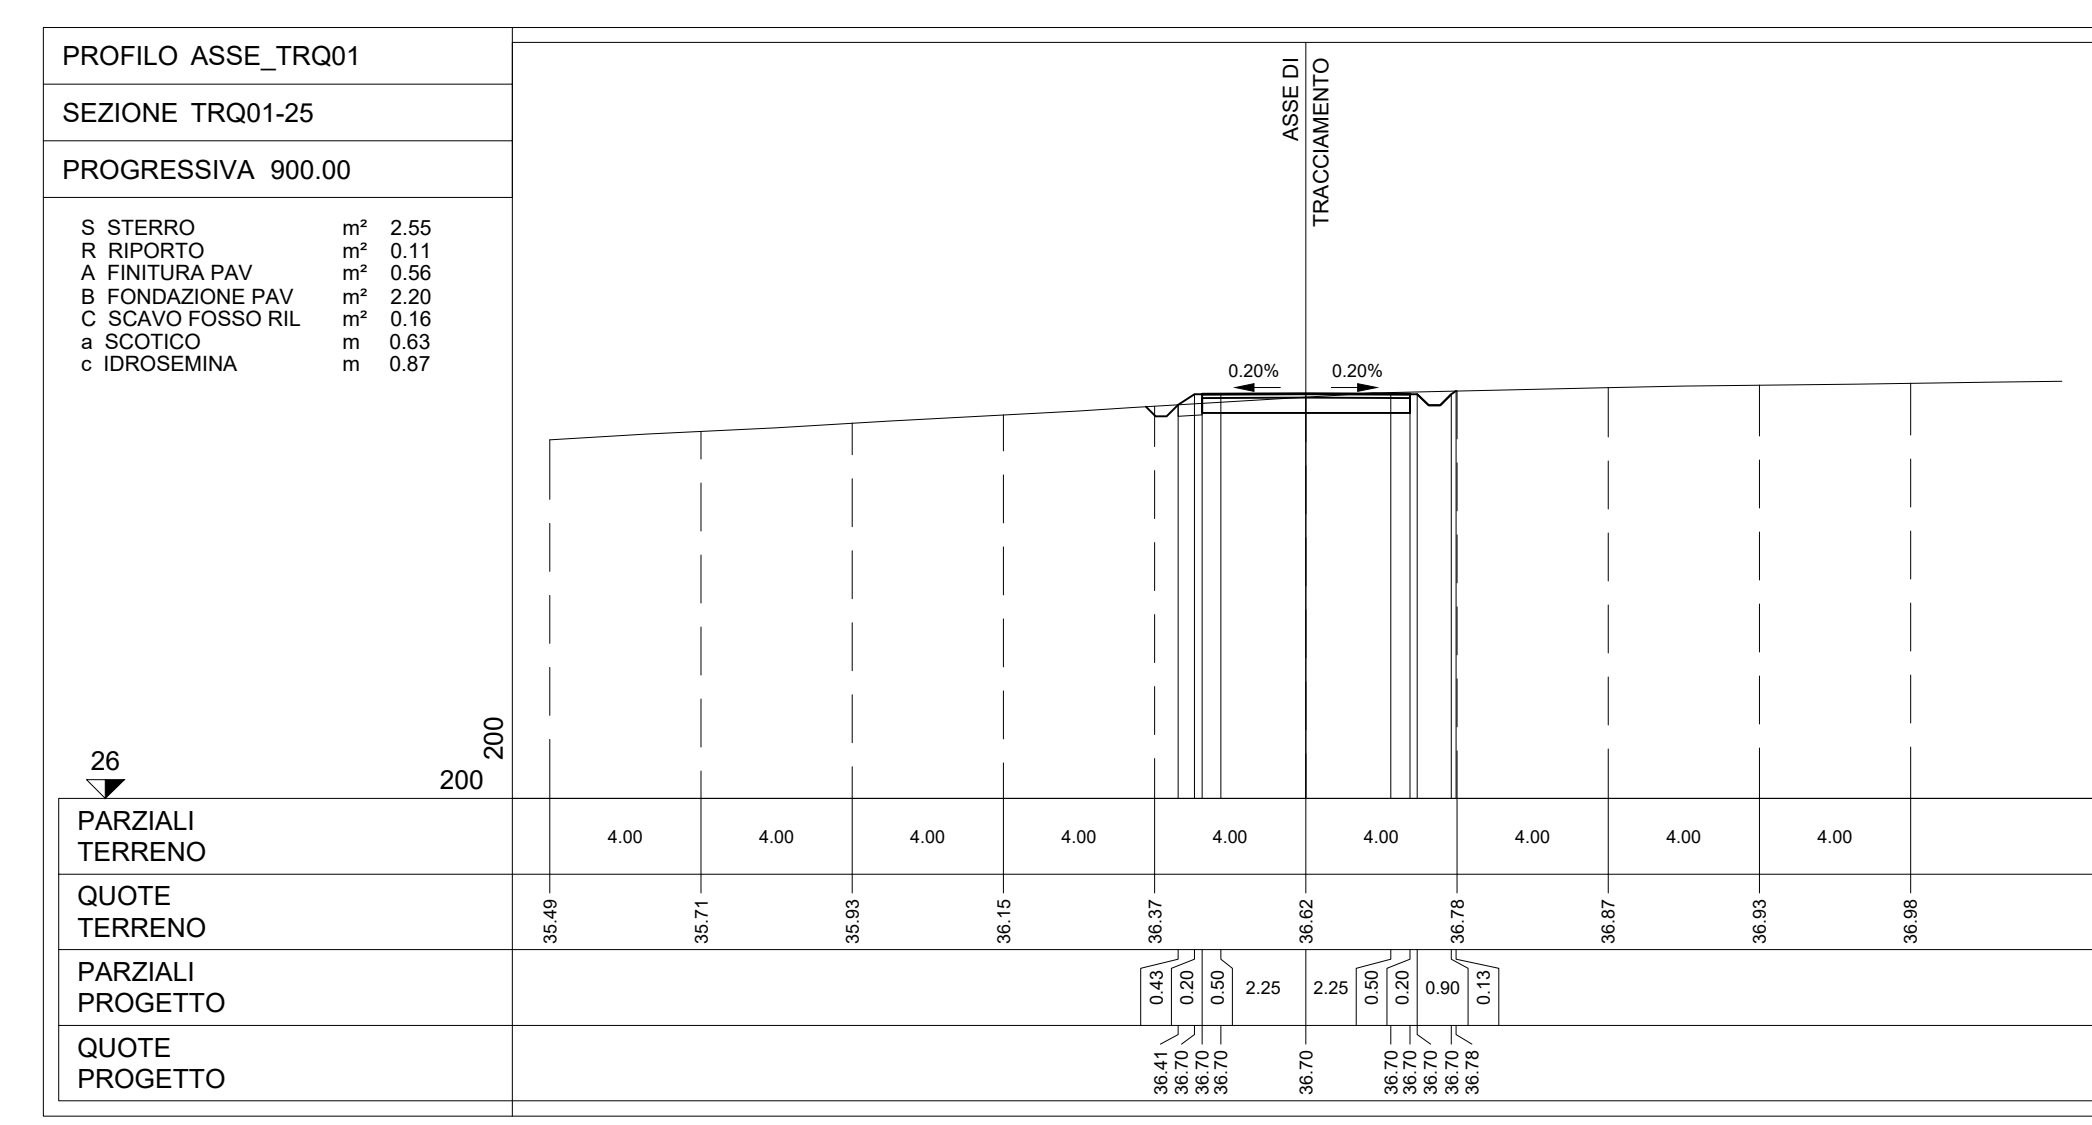
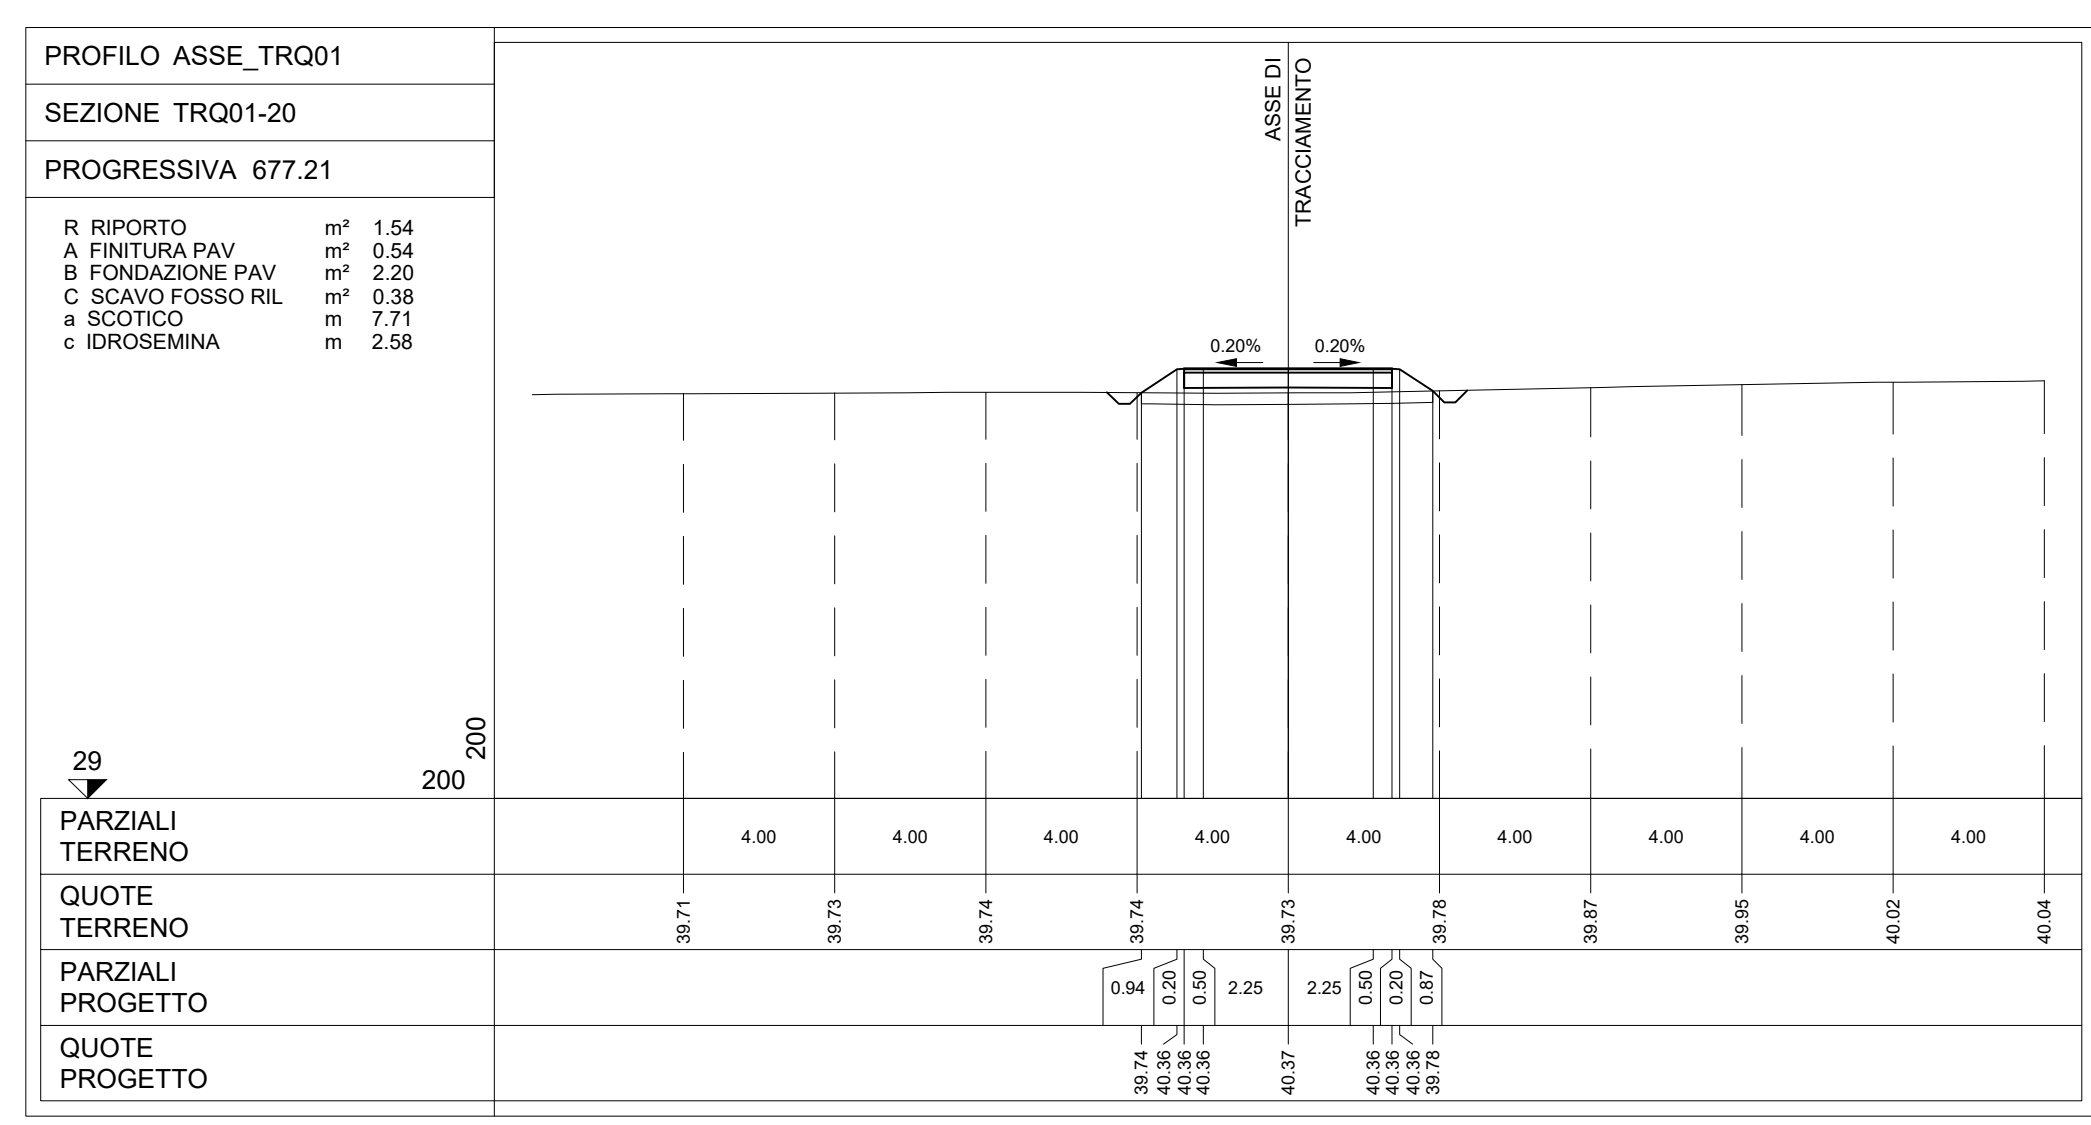
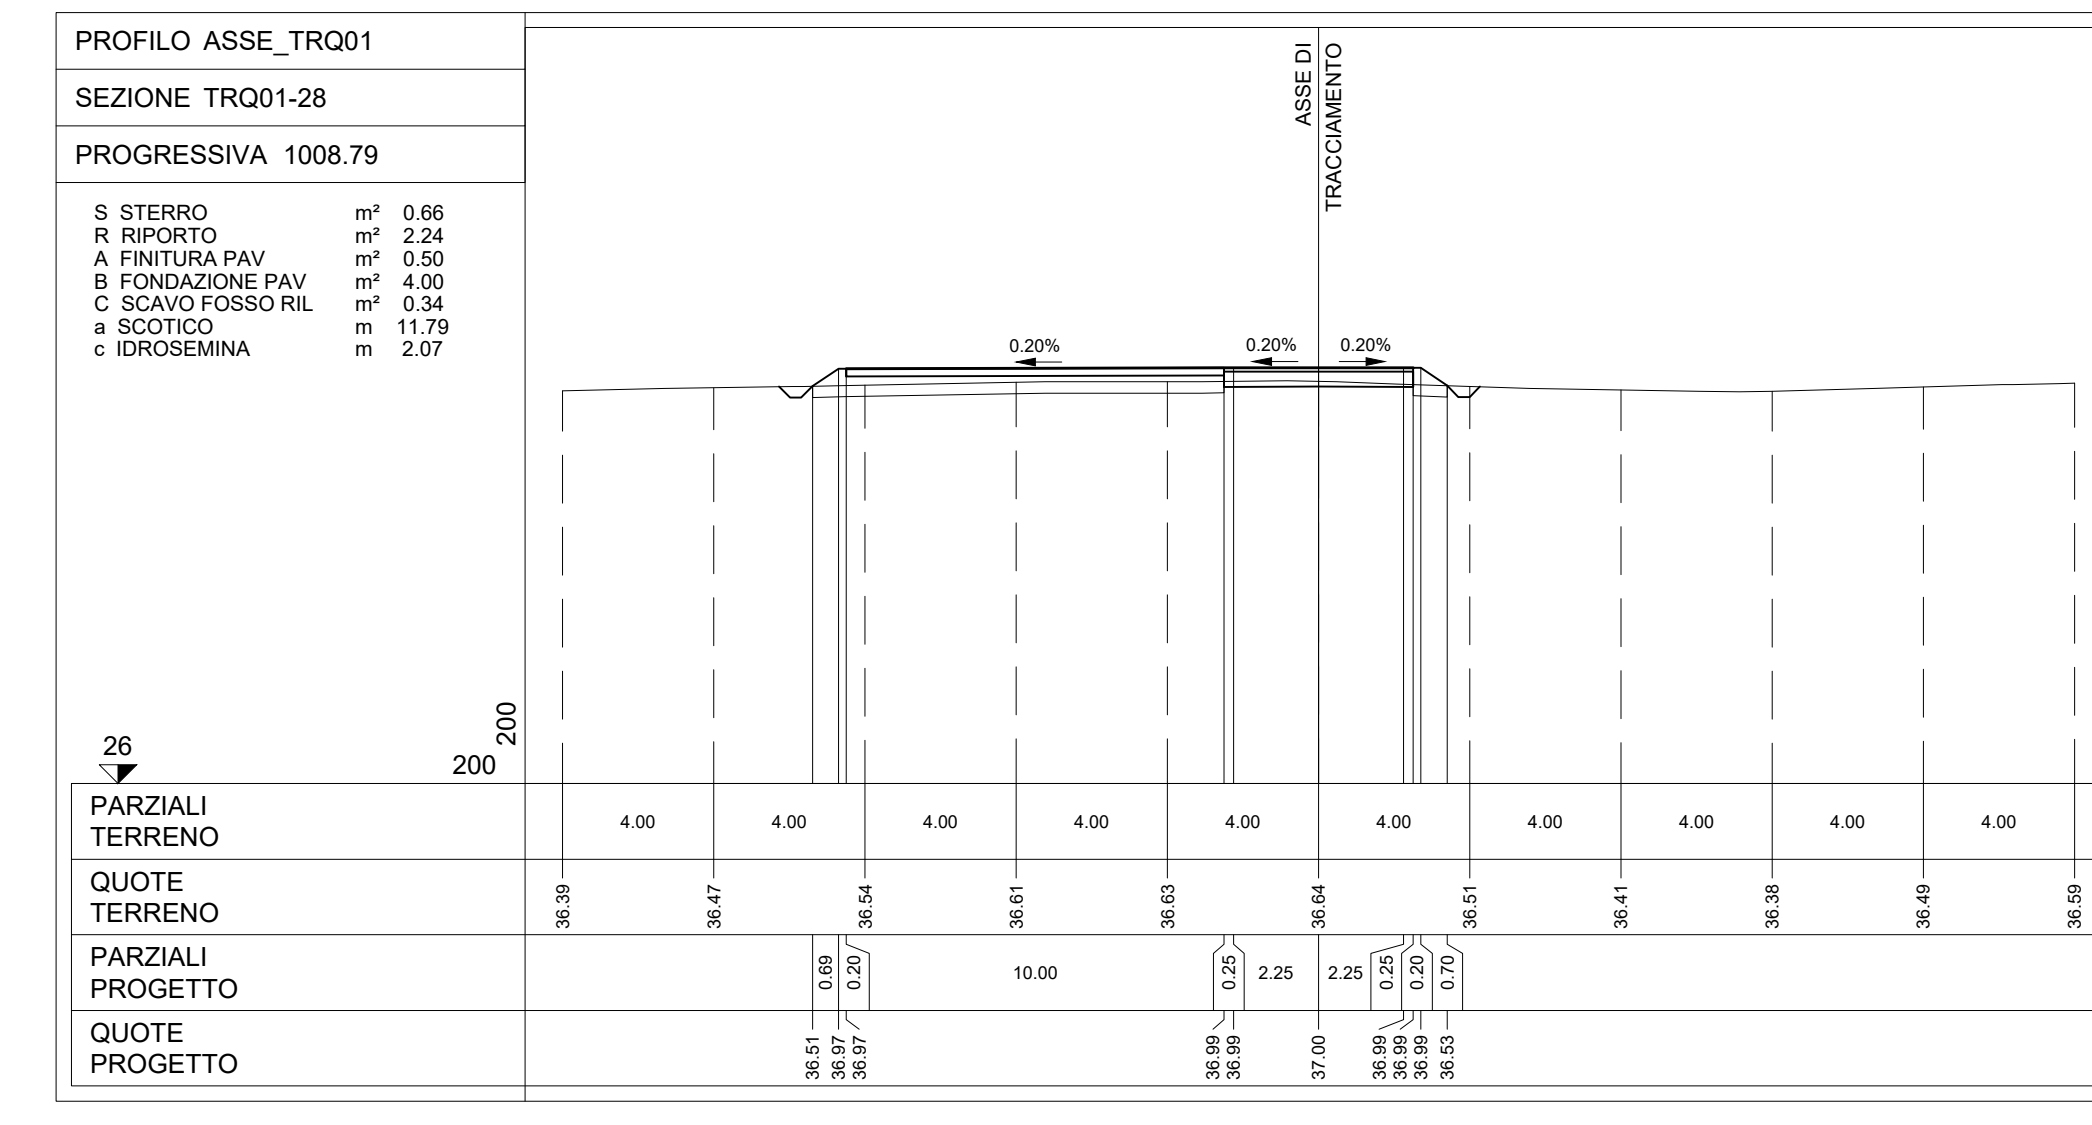
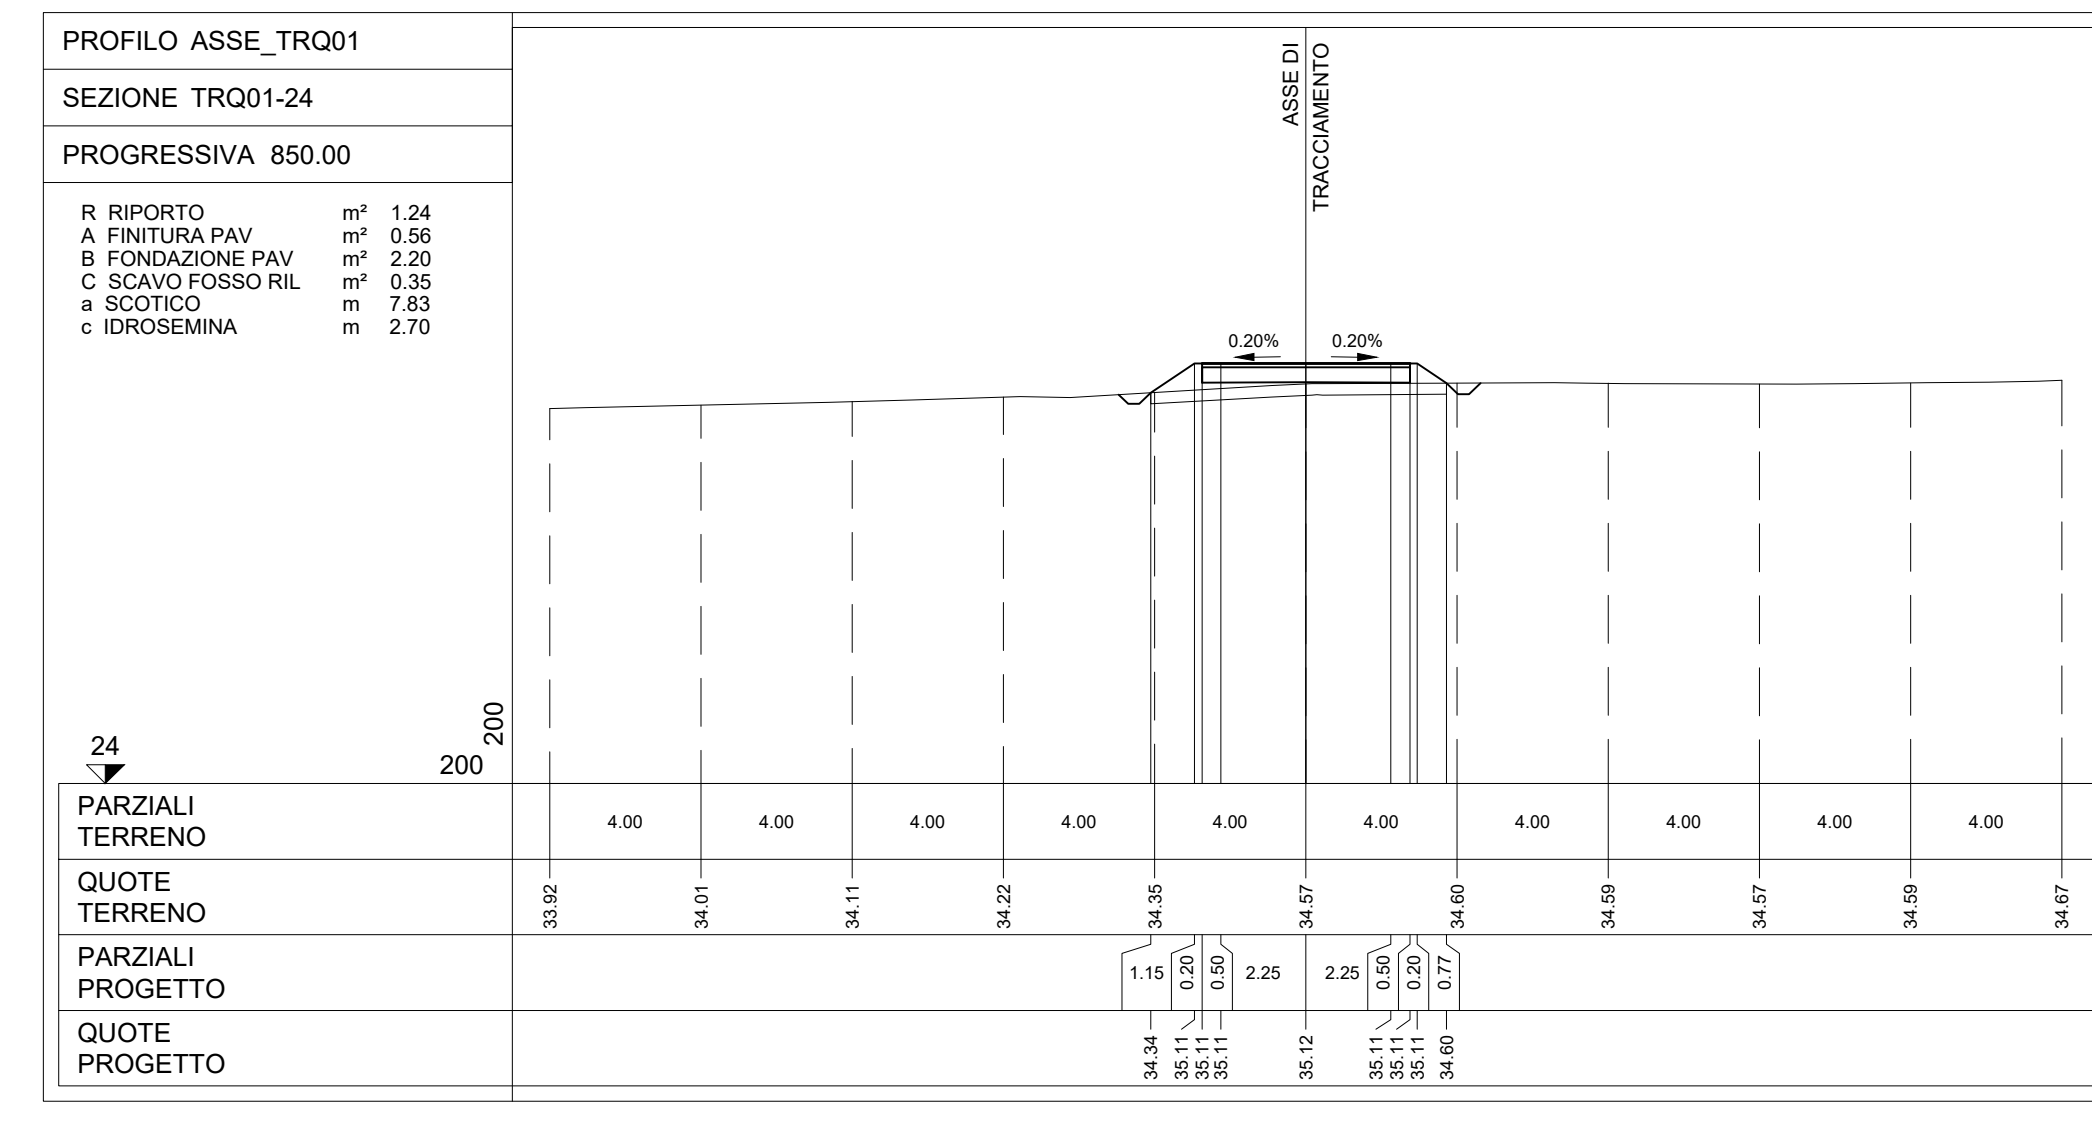
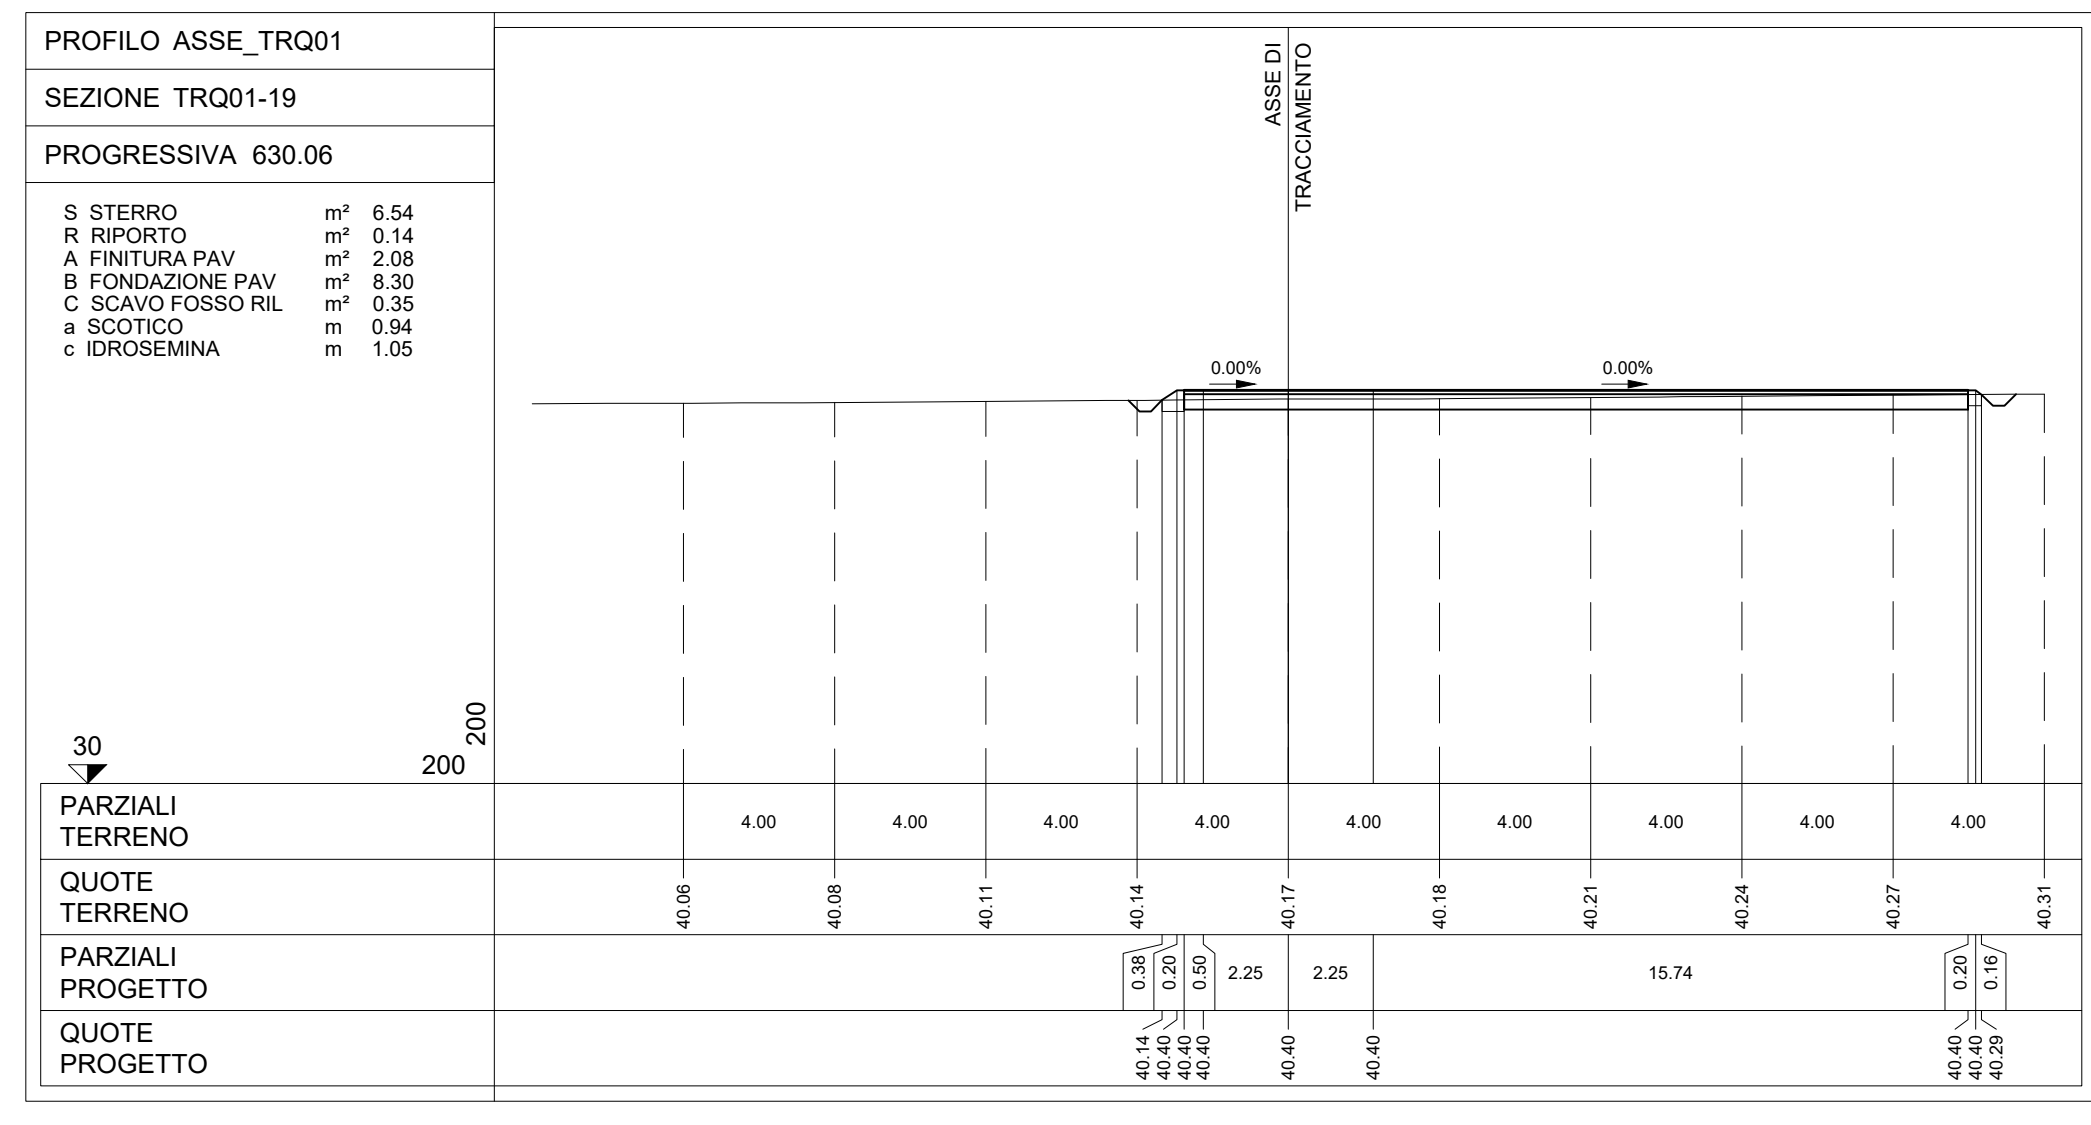
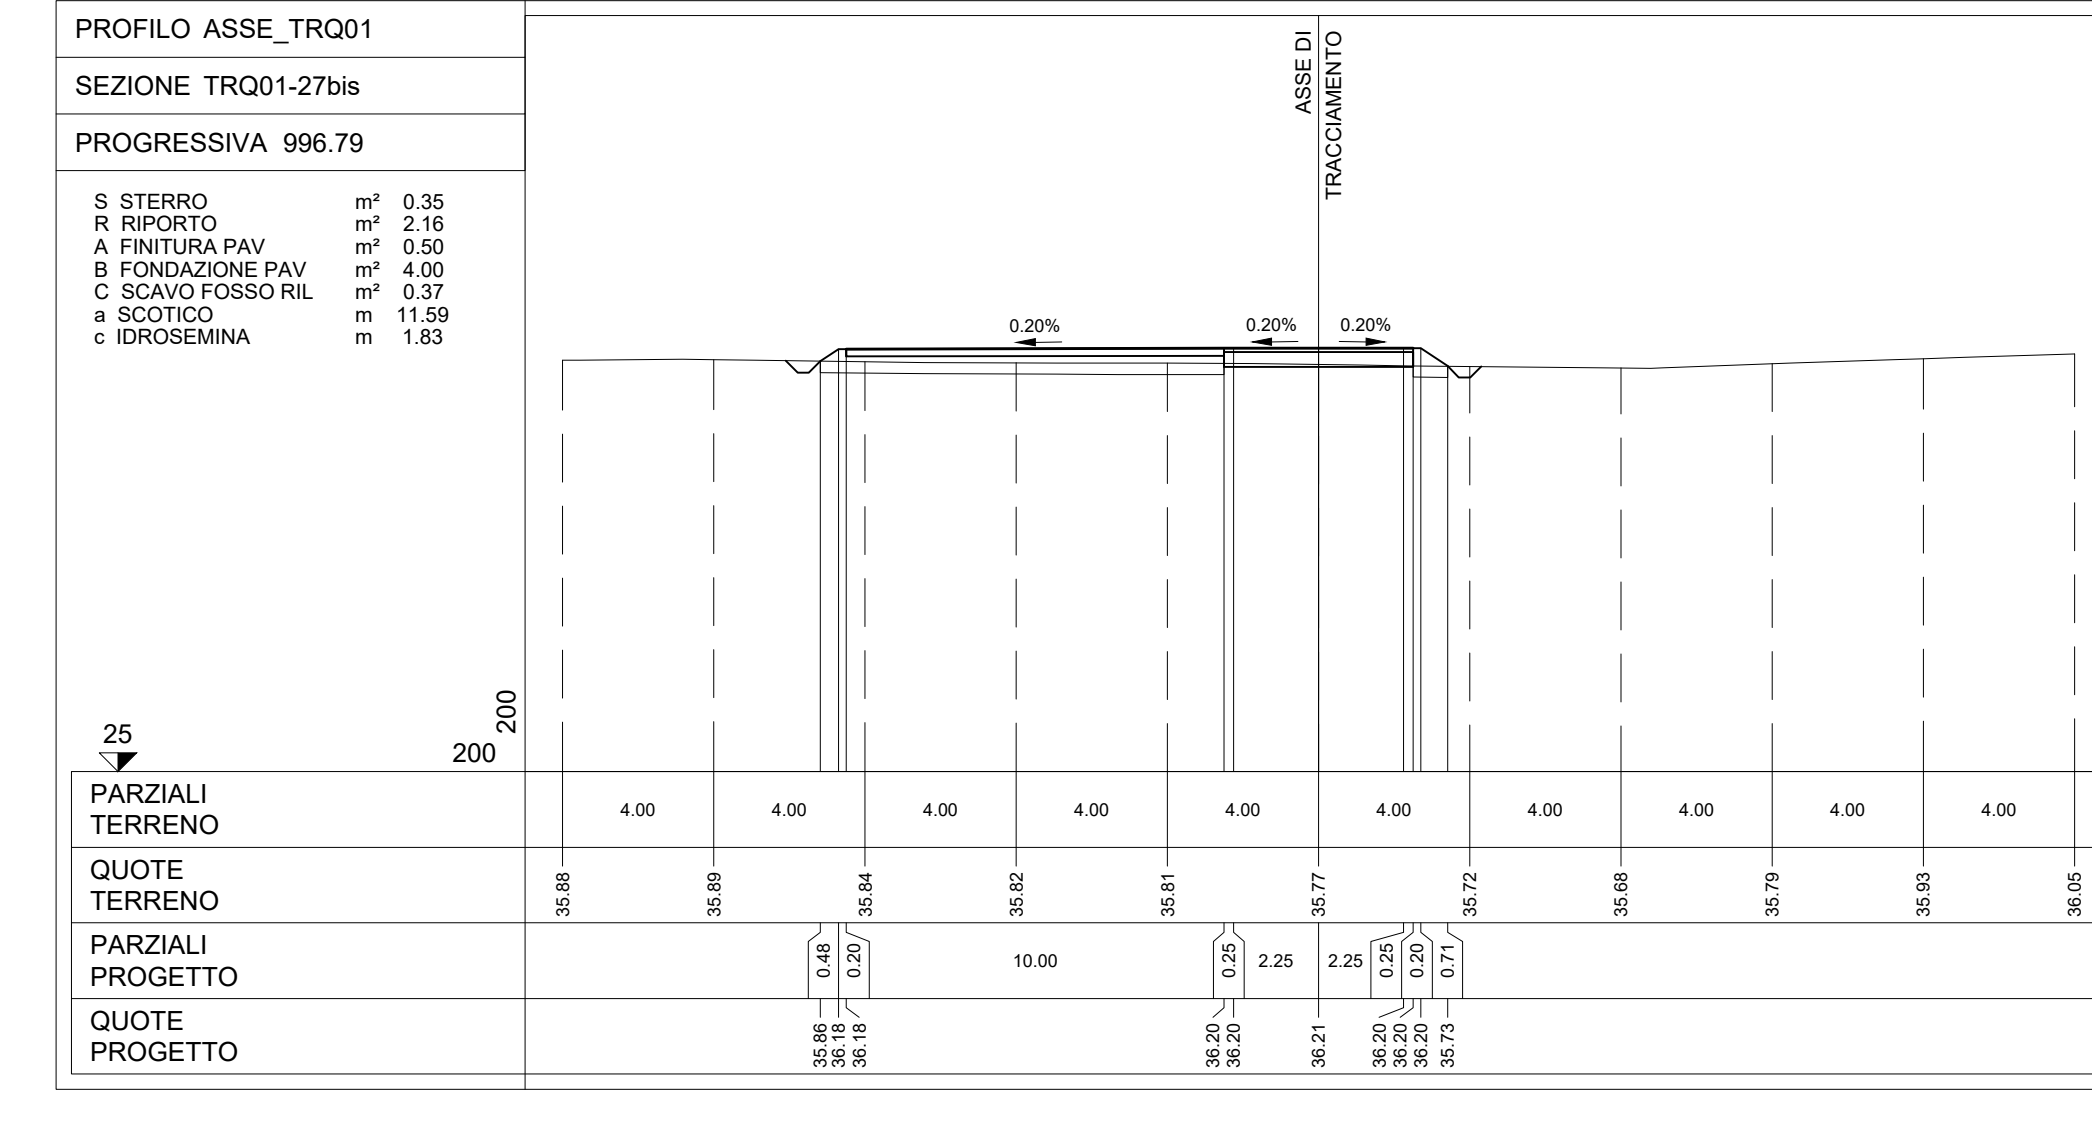
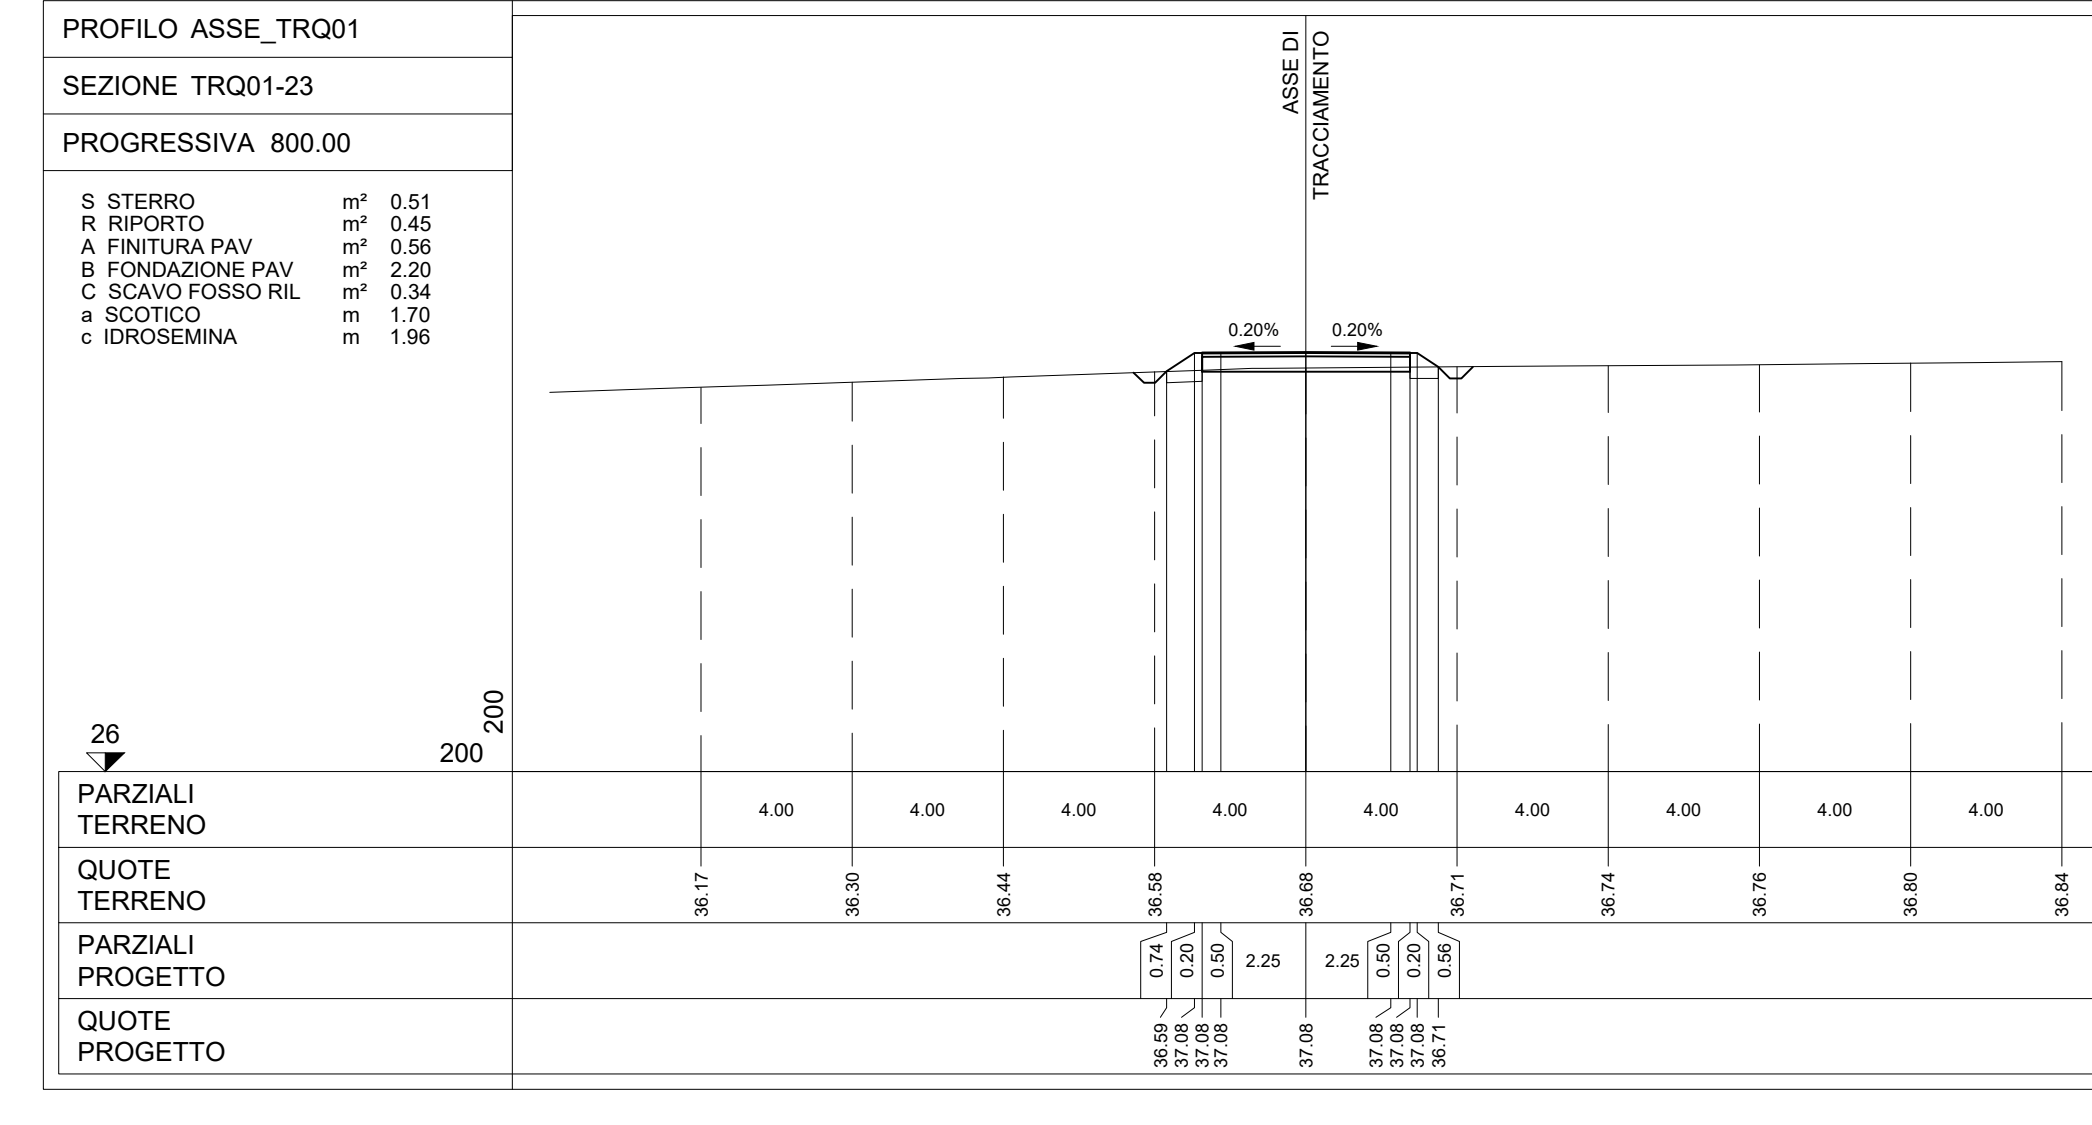
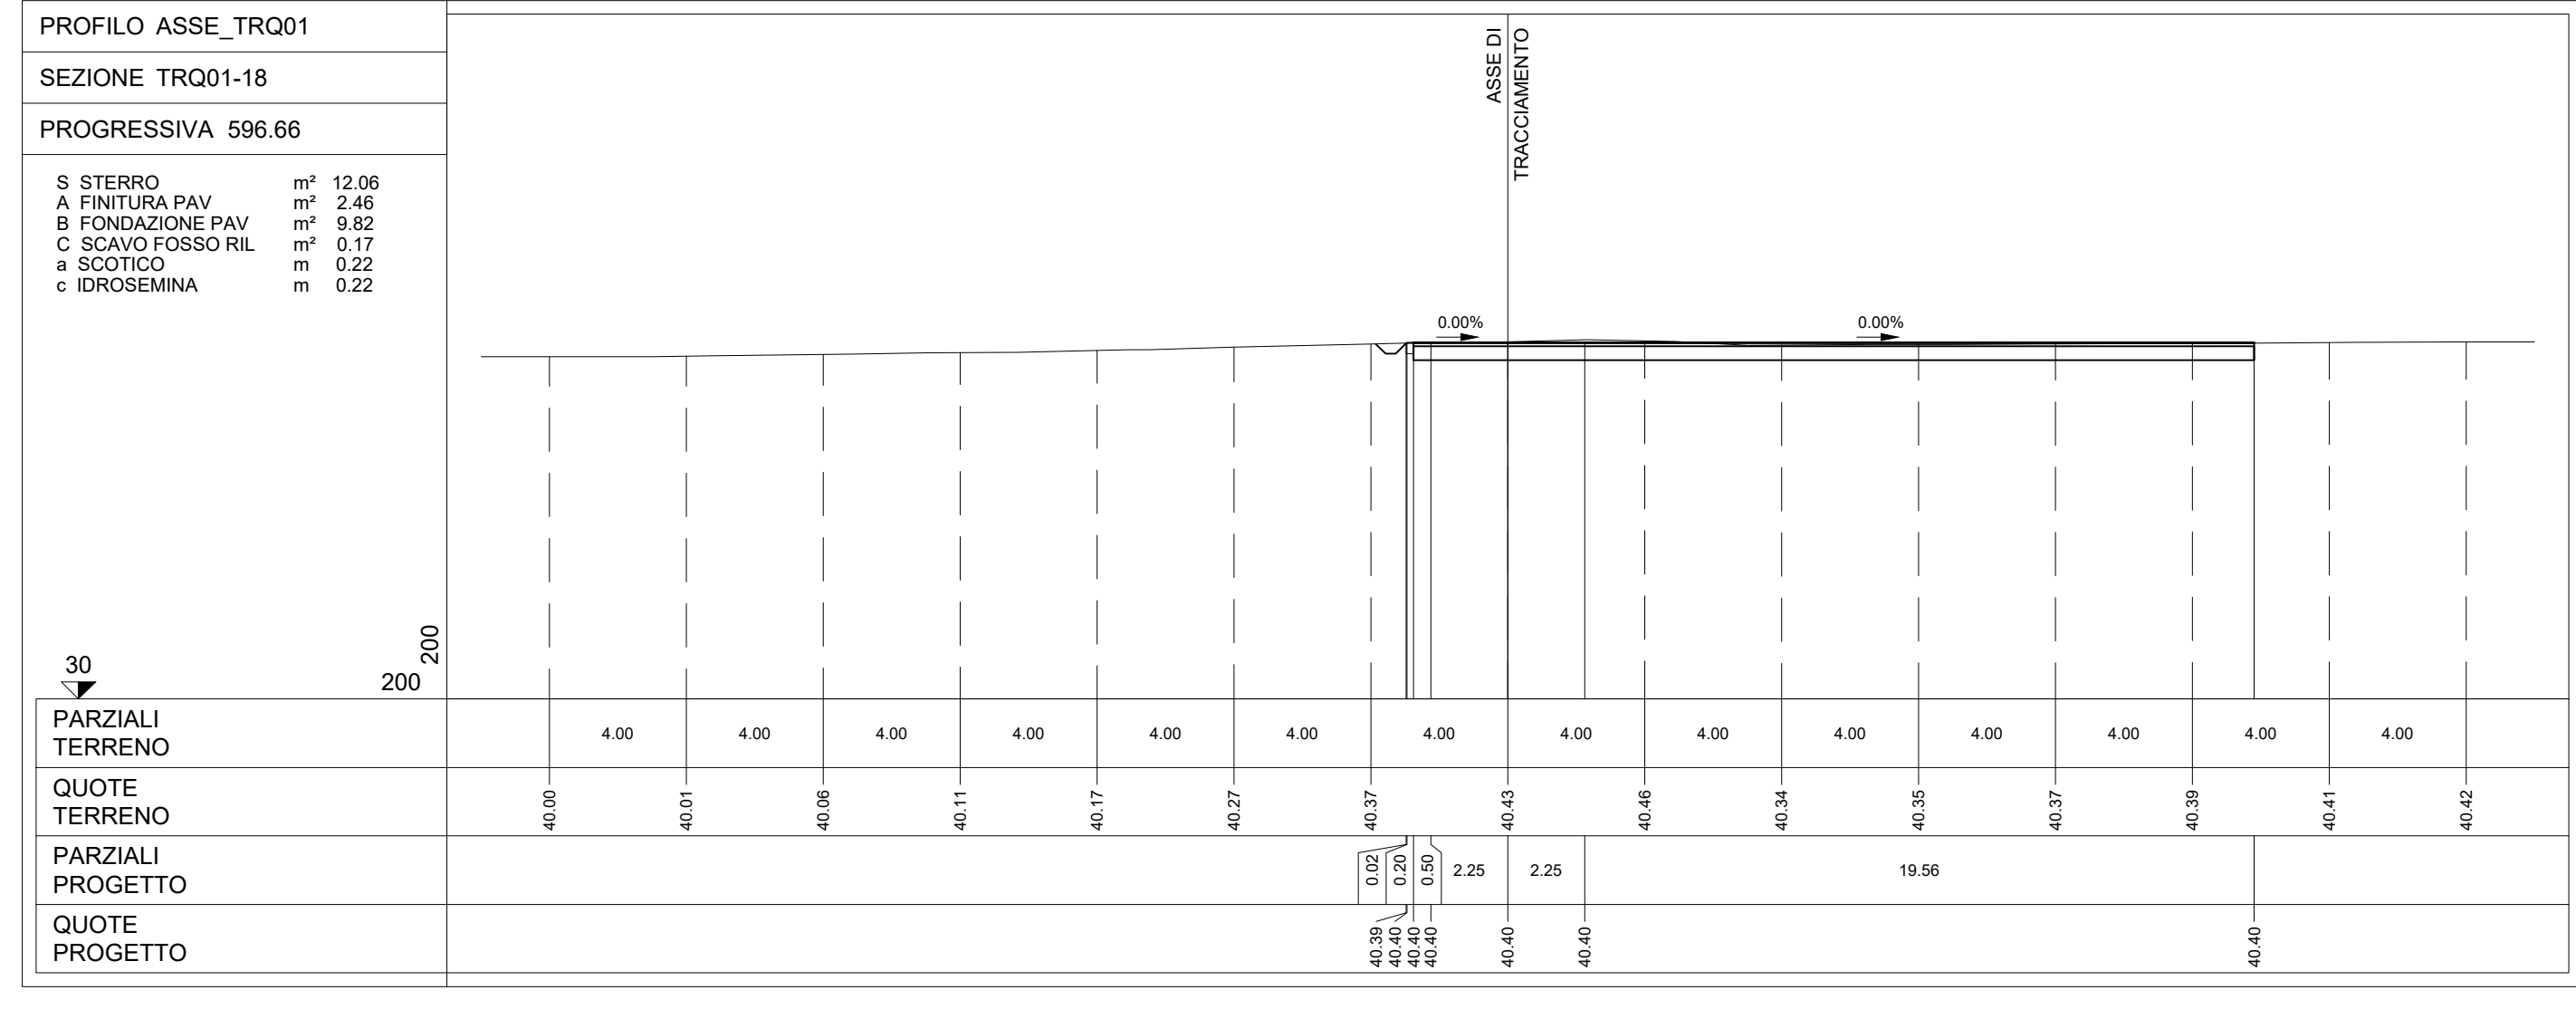
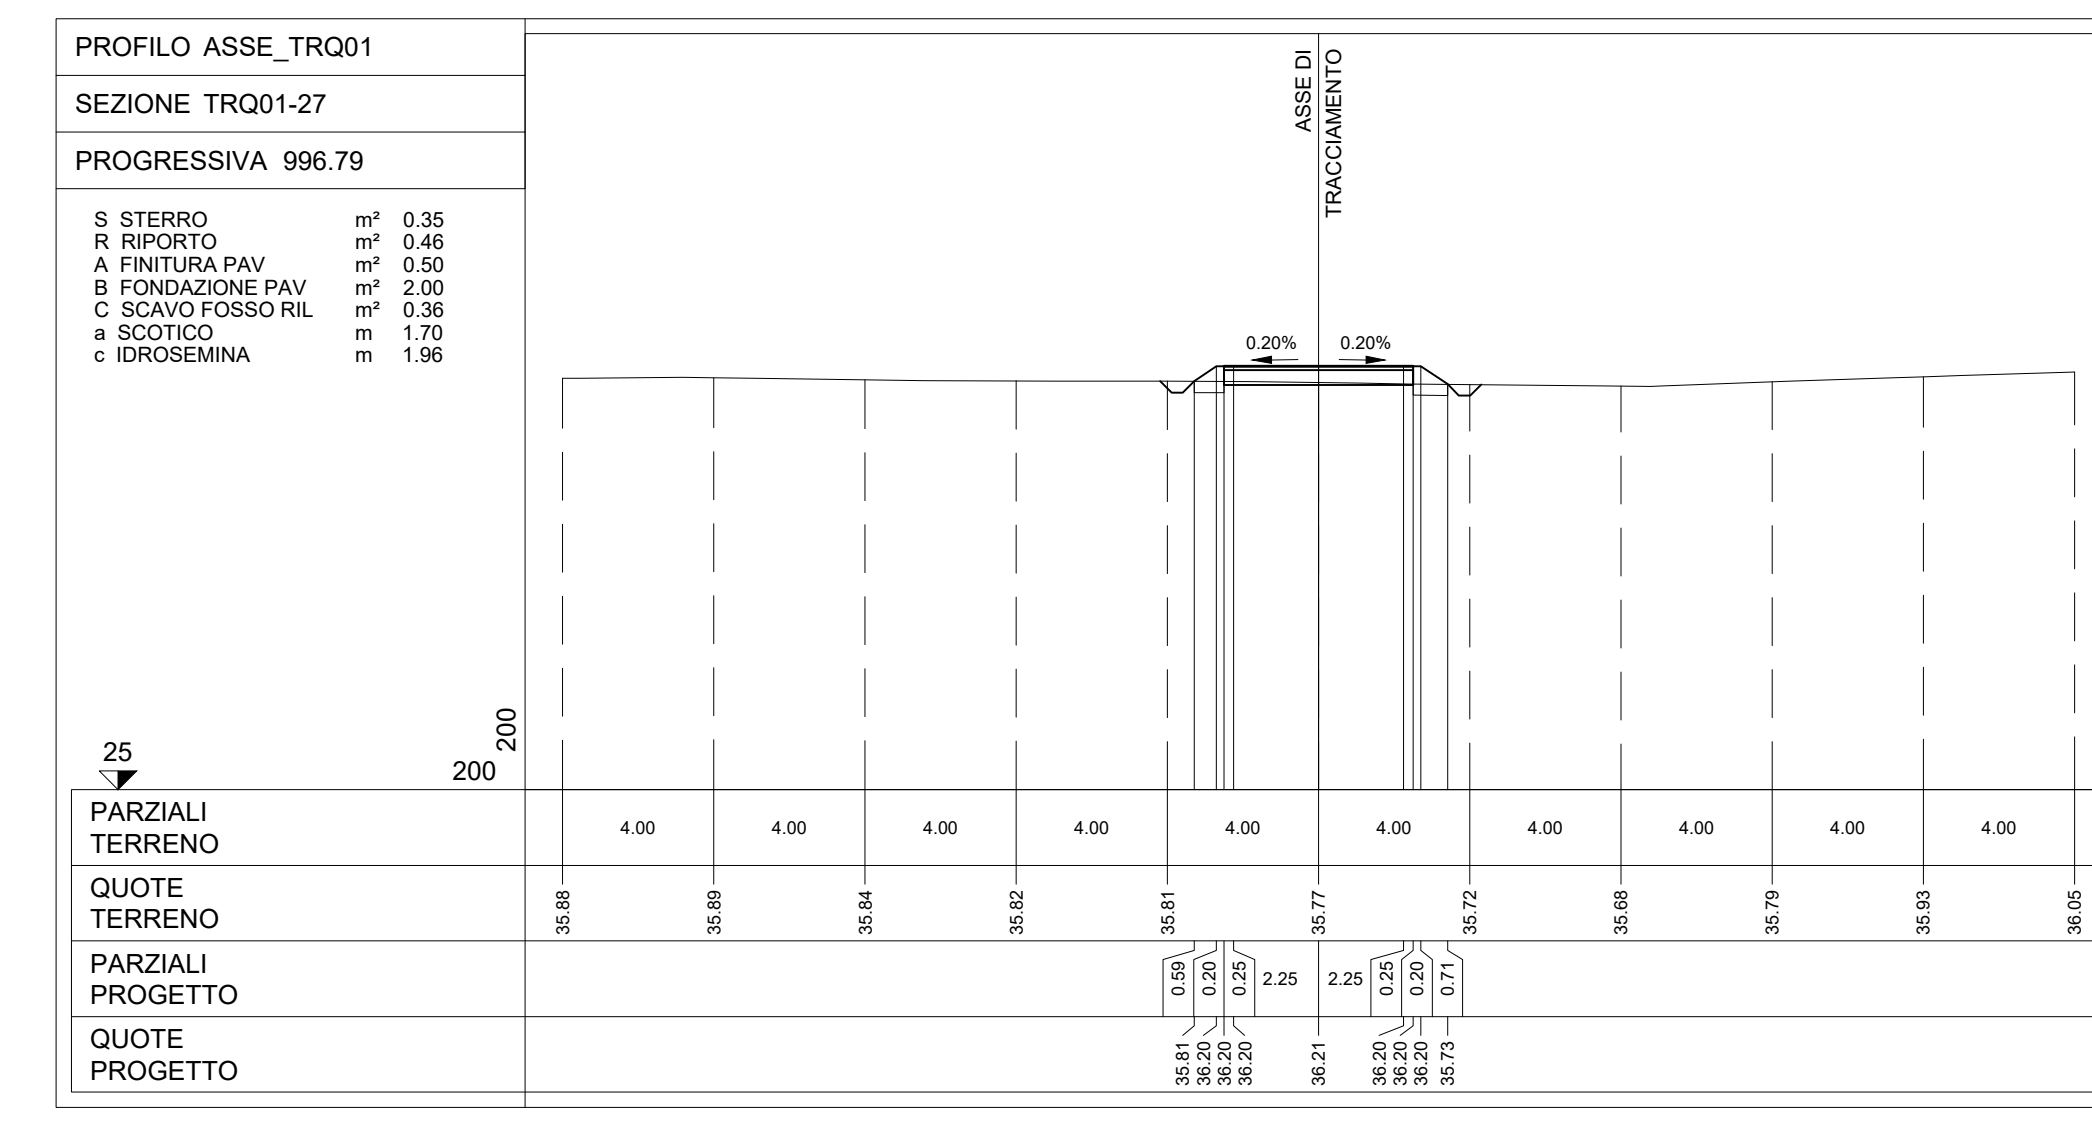
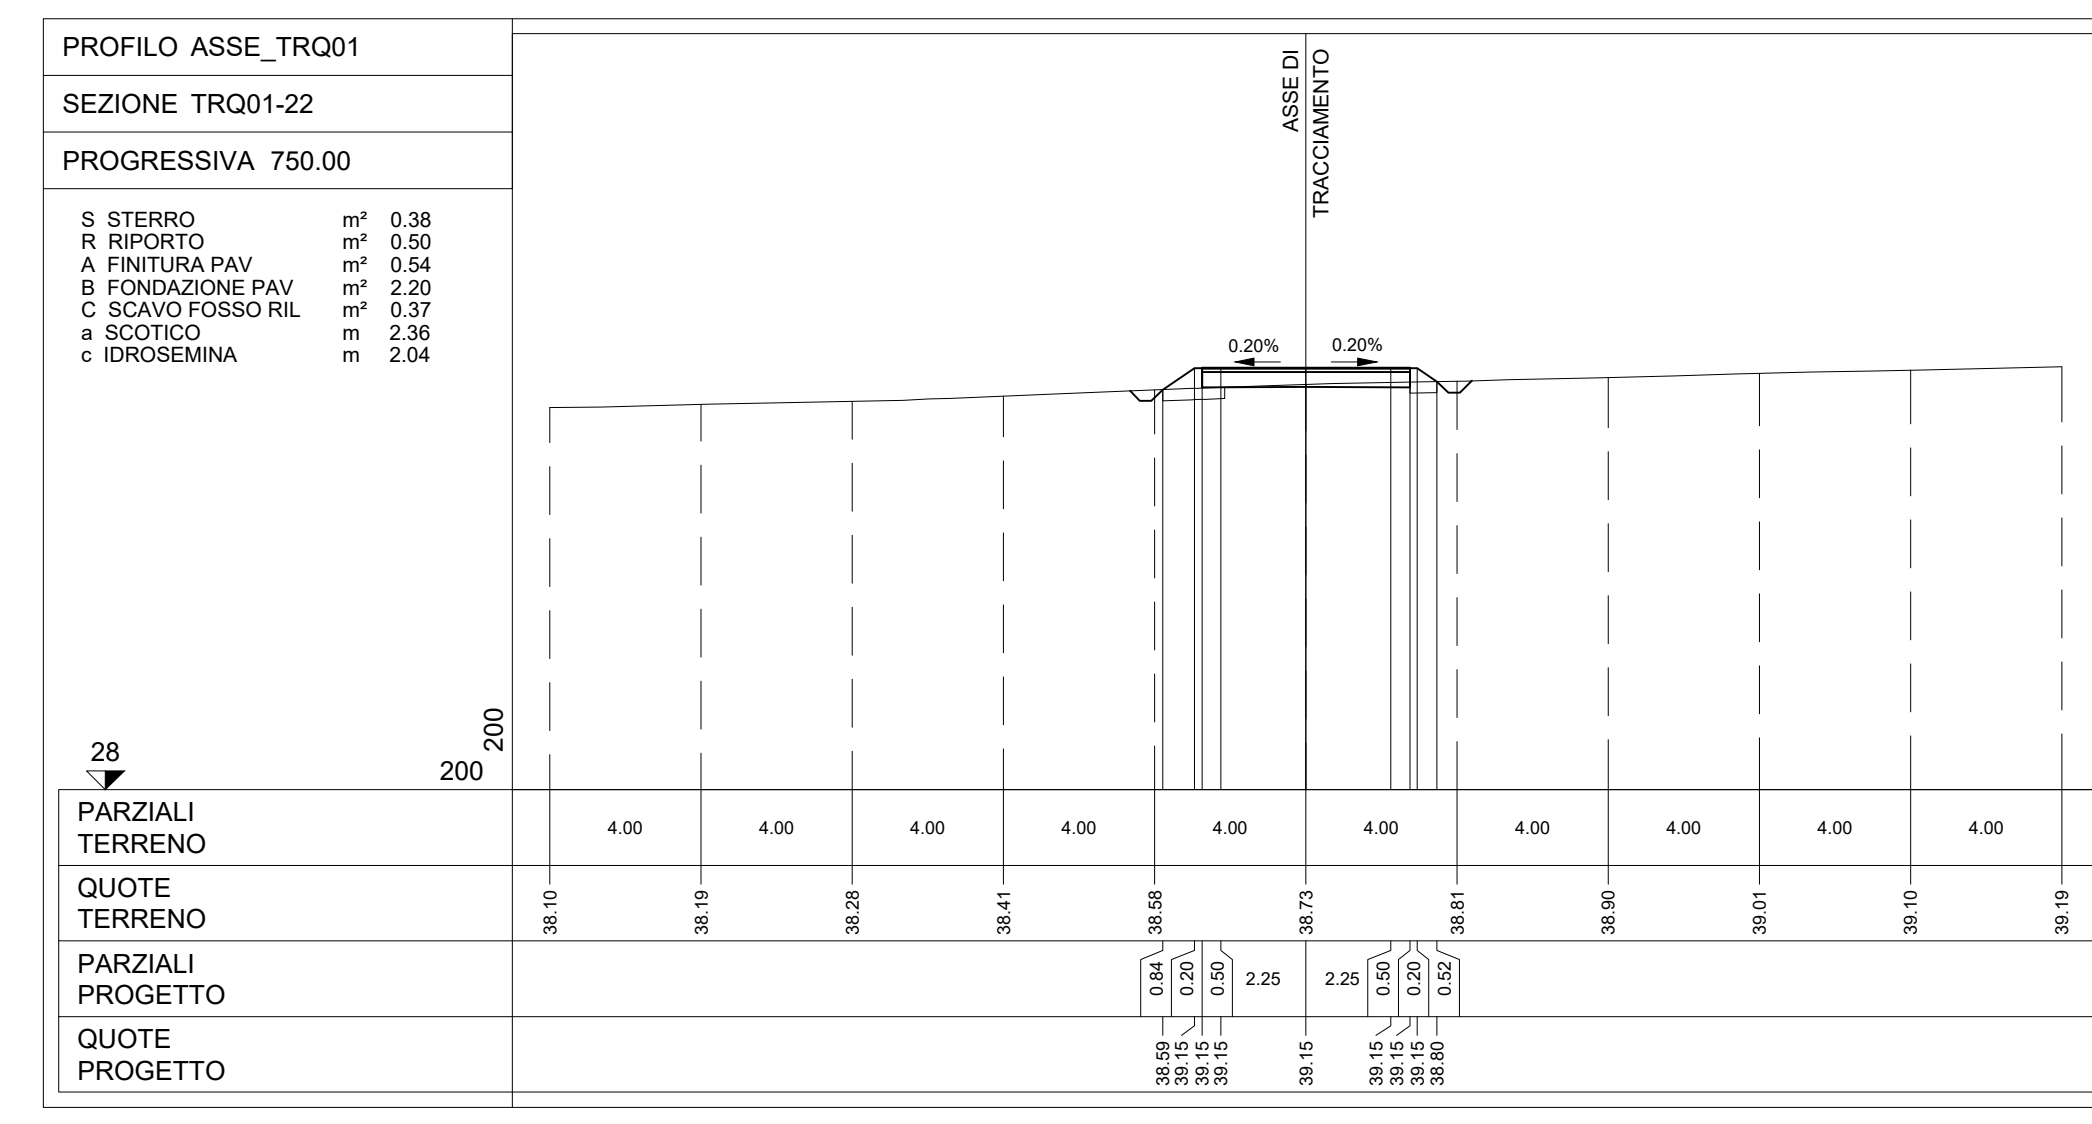
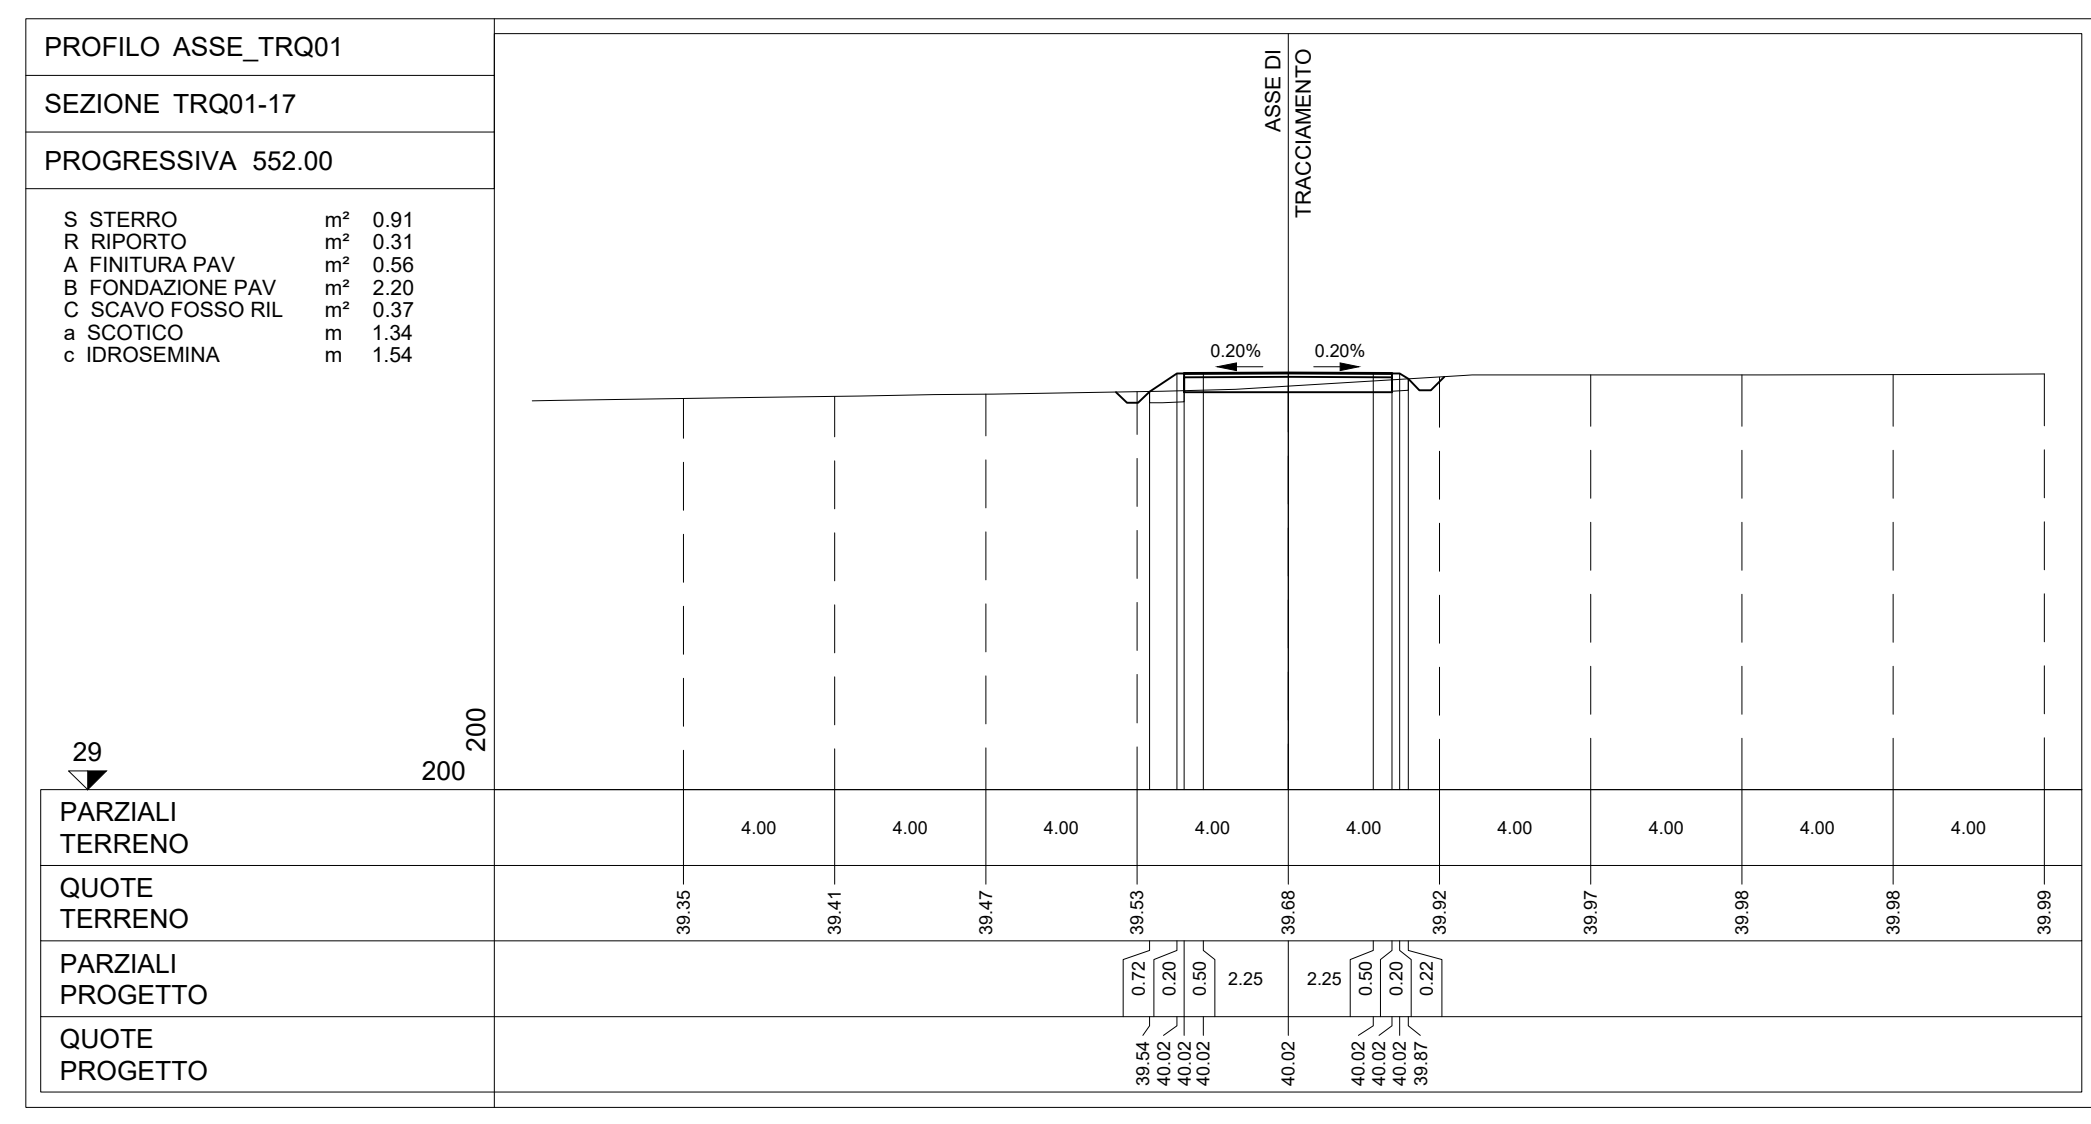
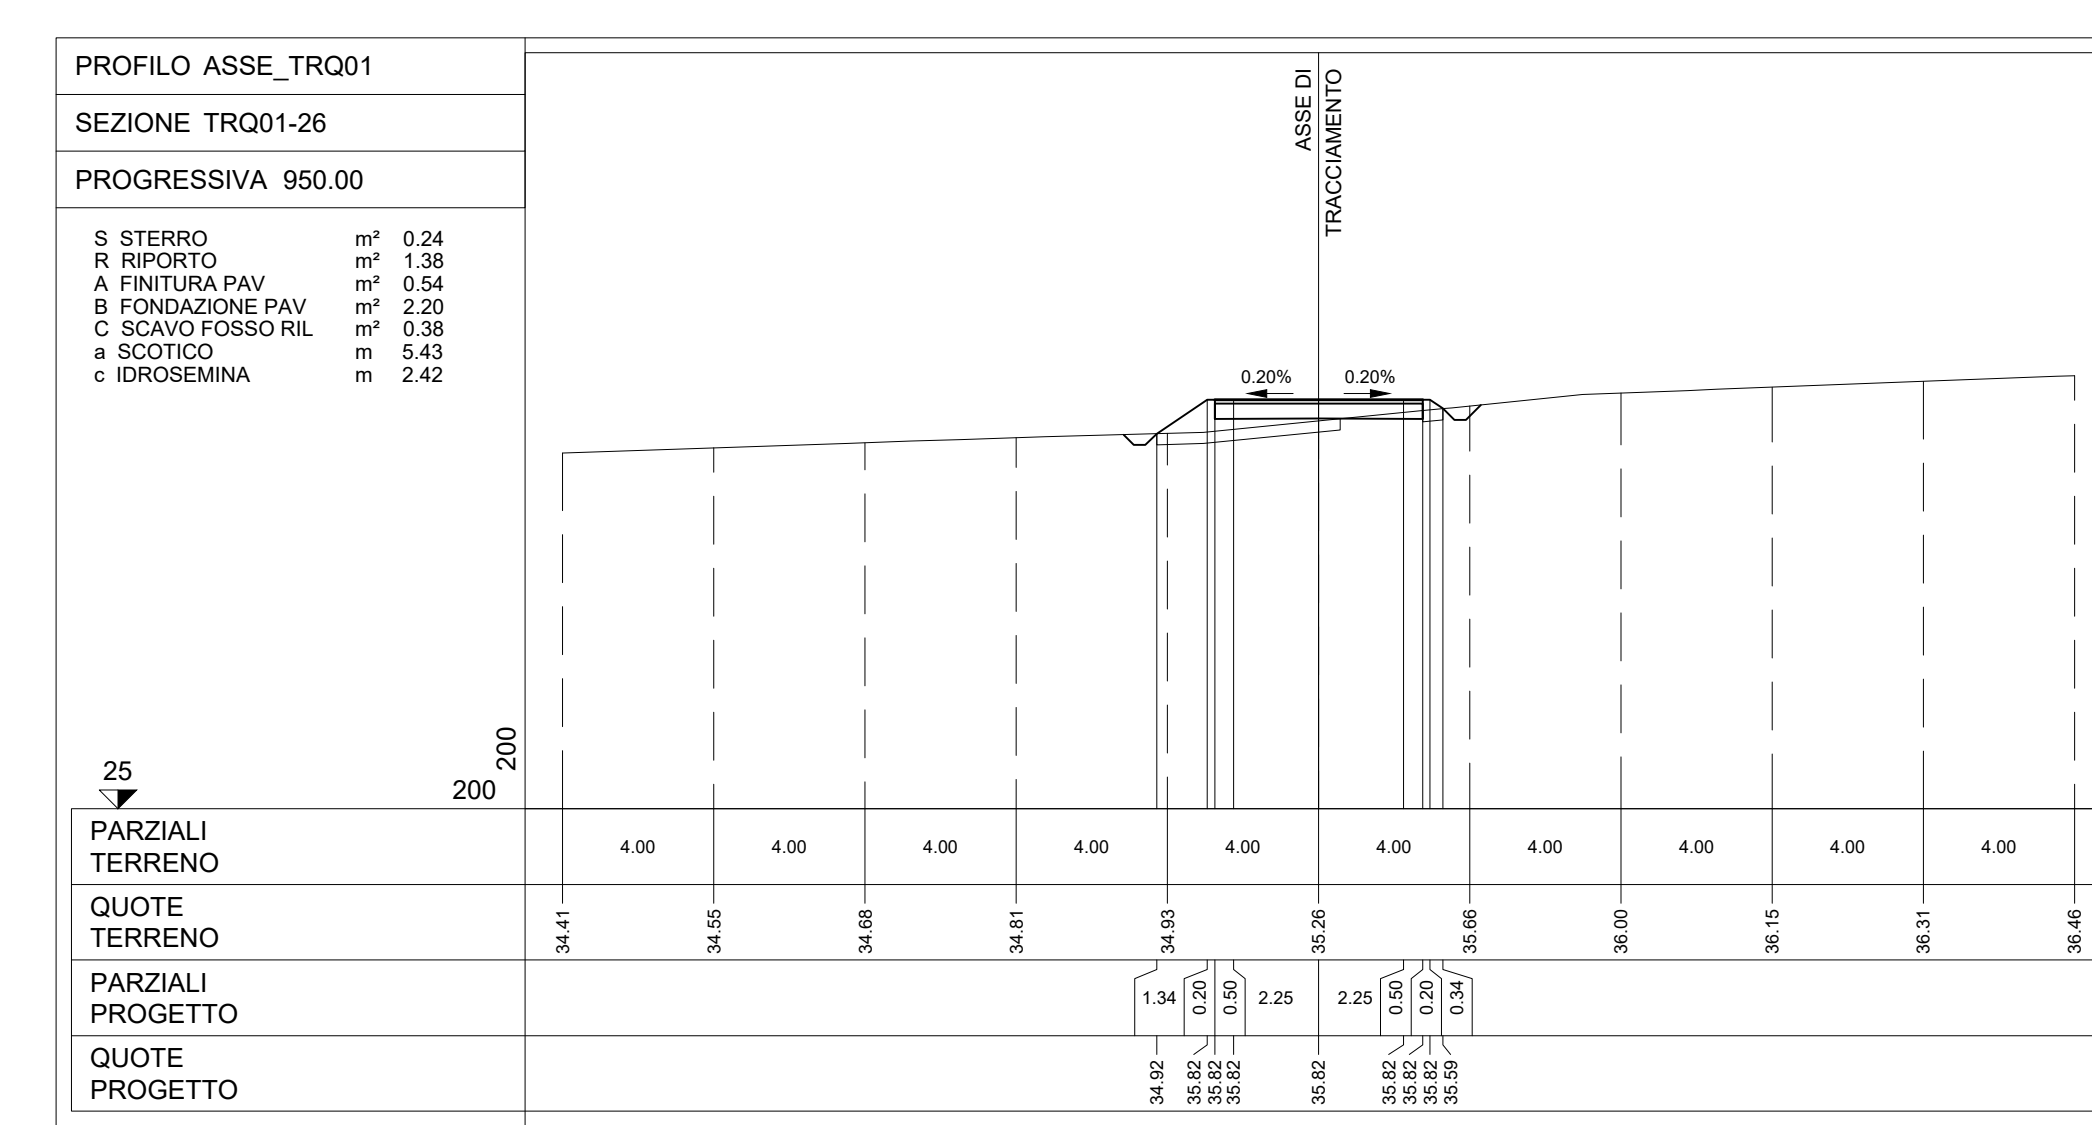
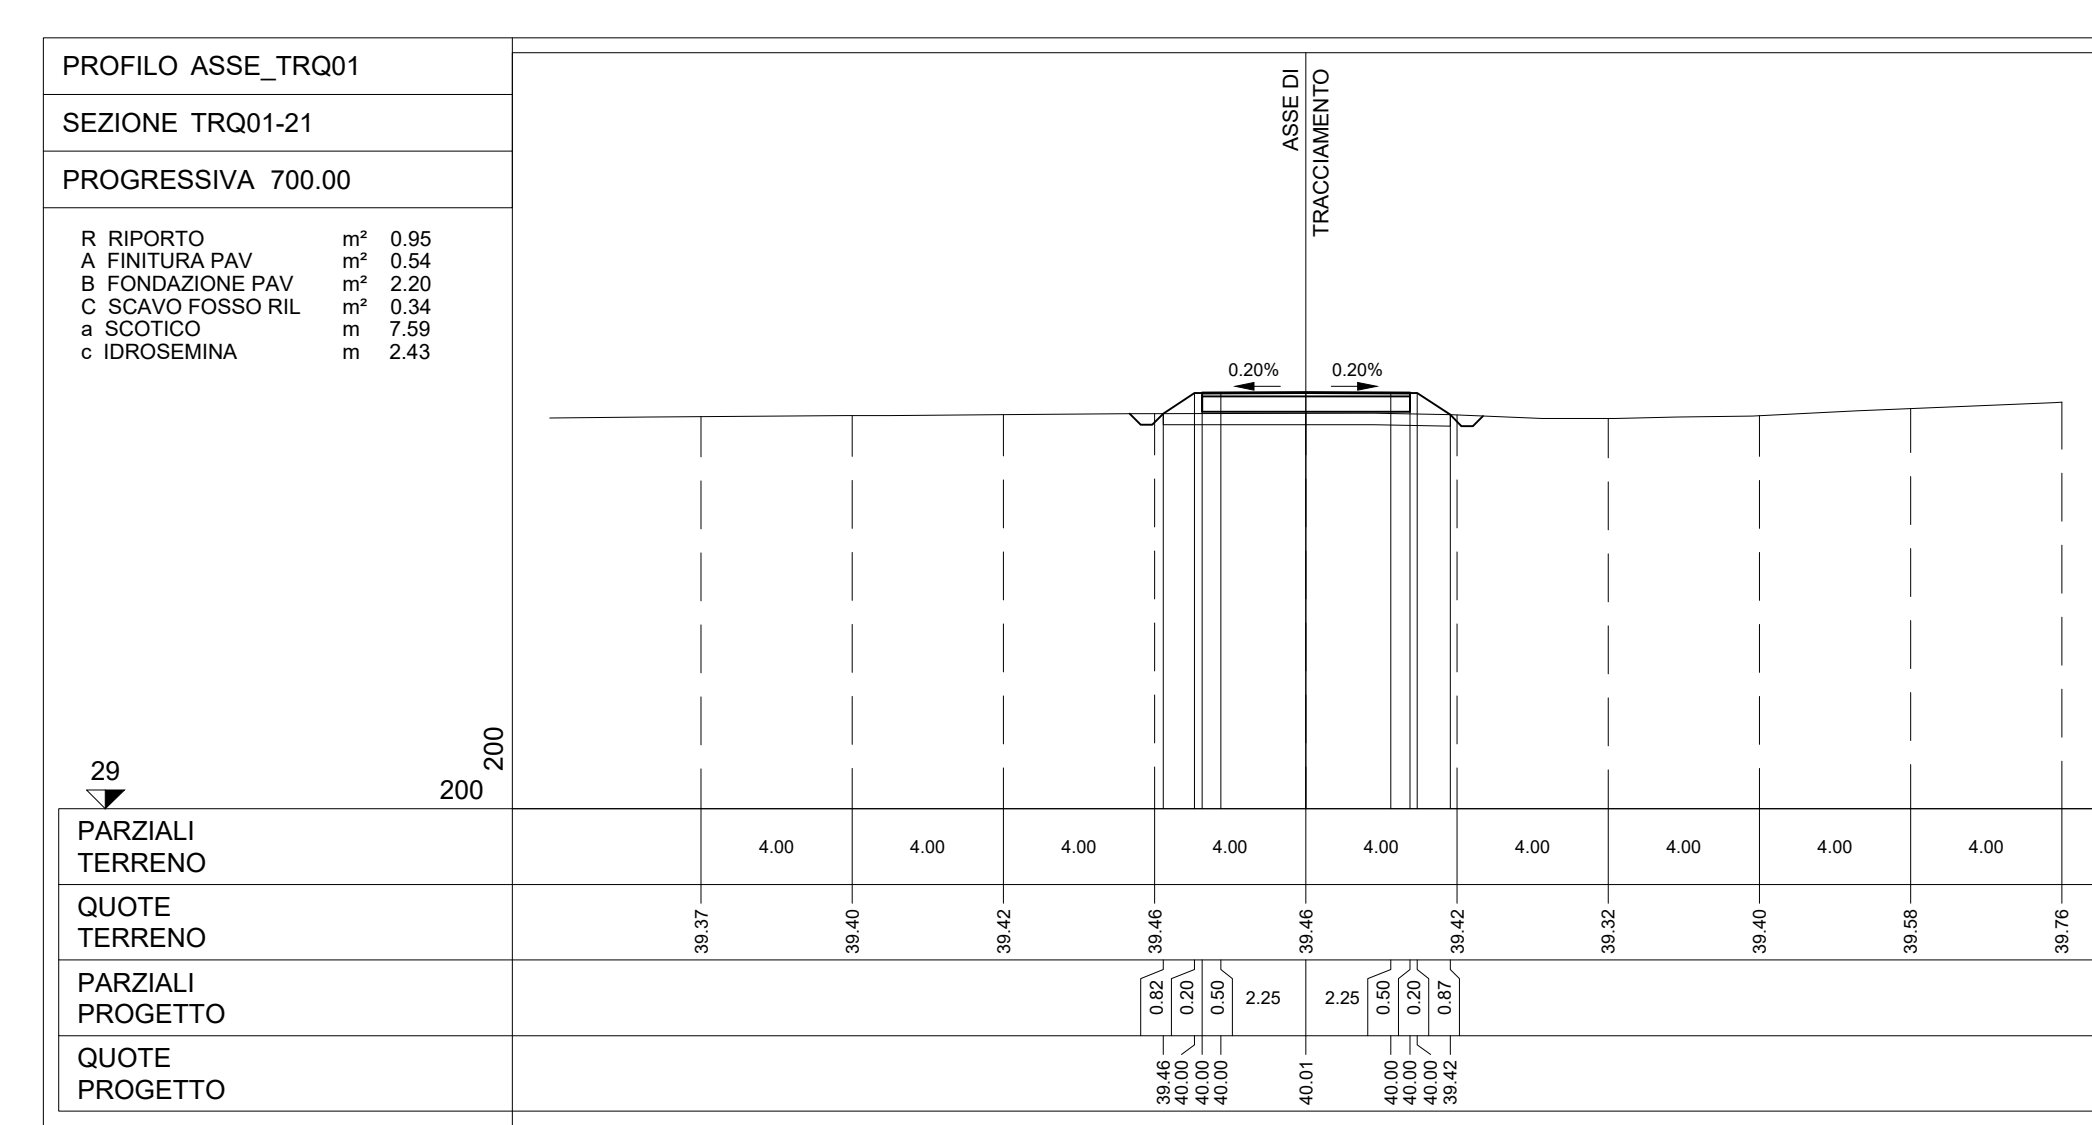


LEGENDA PIANTA CHIAVE

- PIAZZOLA CON ROTORE EOLICO
- PISTA DI ACCESSO ALLA PIAZZOLA
- VIABILITA' ESISTENTE DA ACCUAGNE

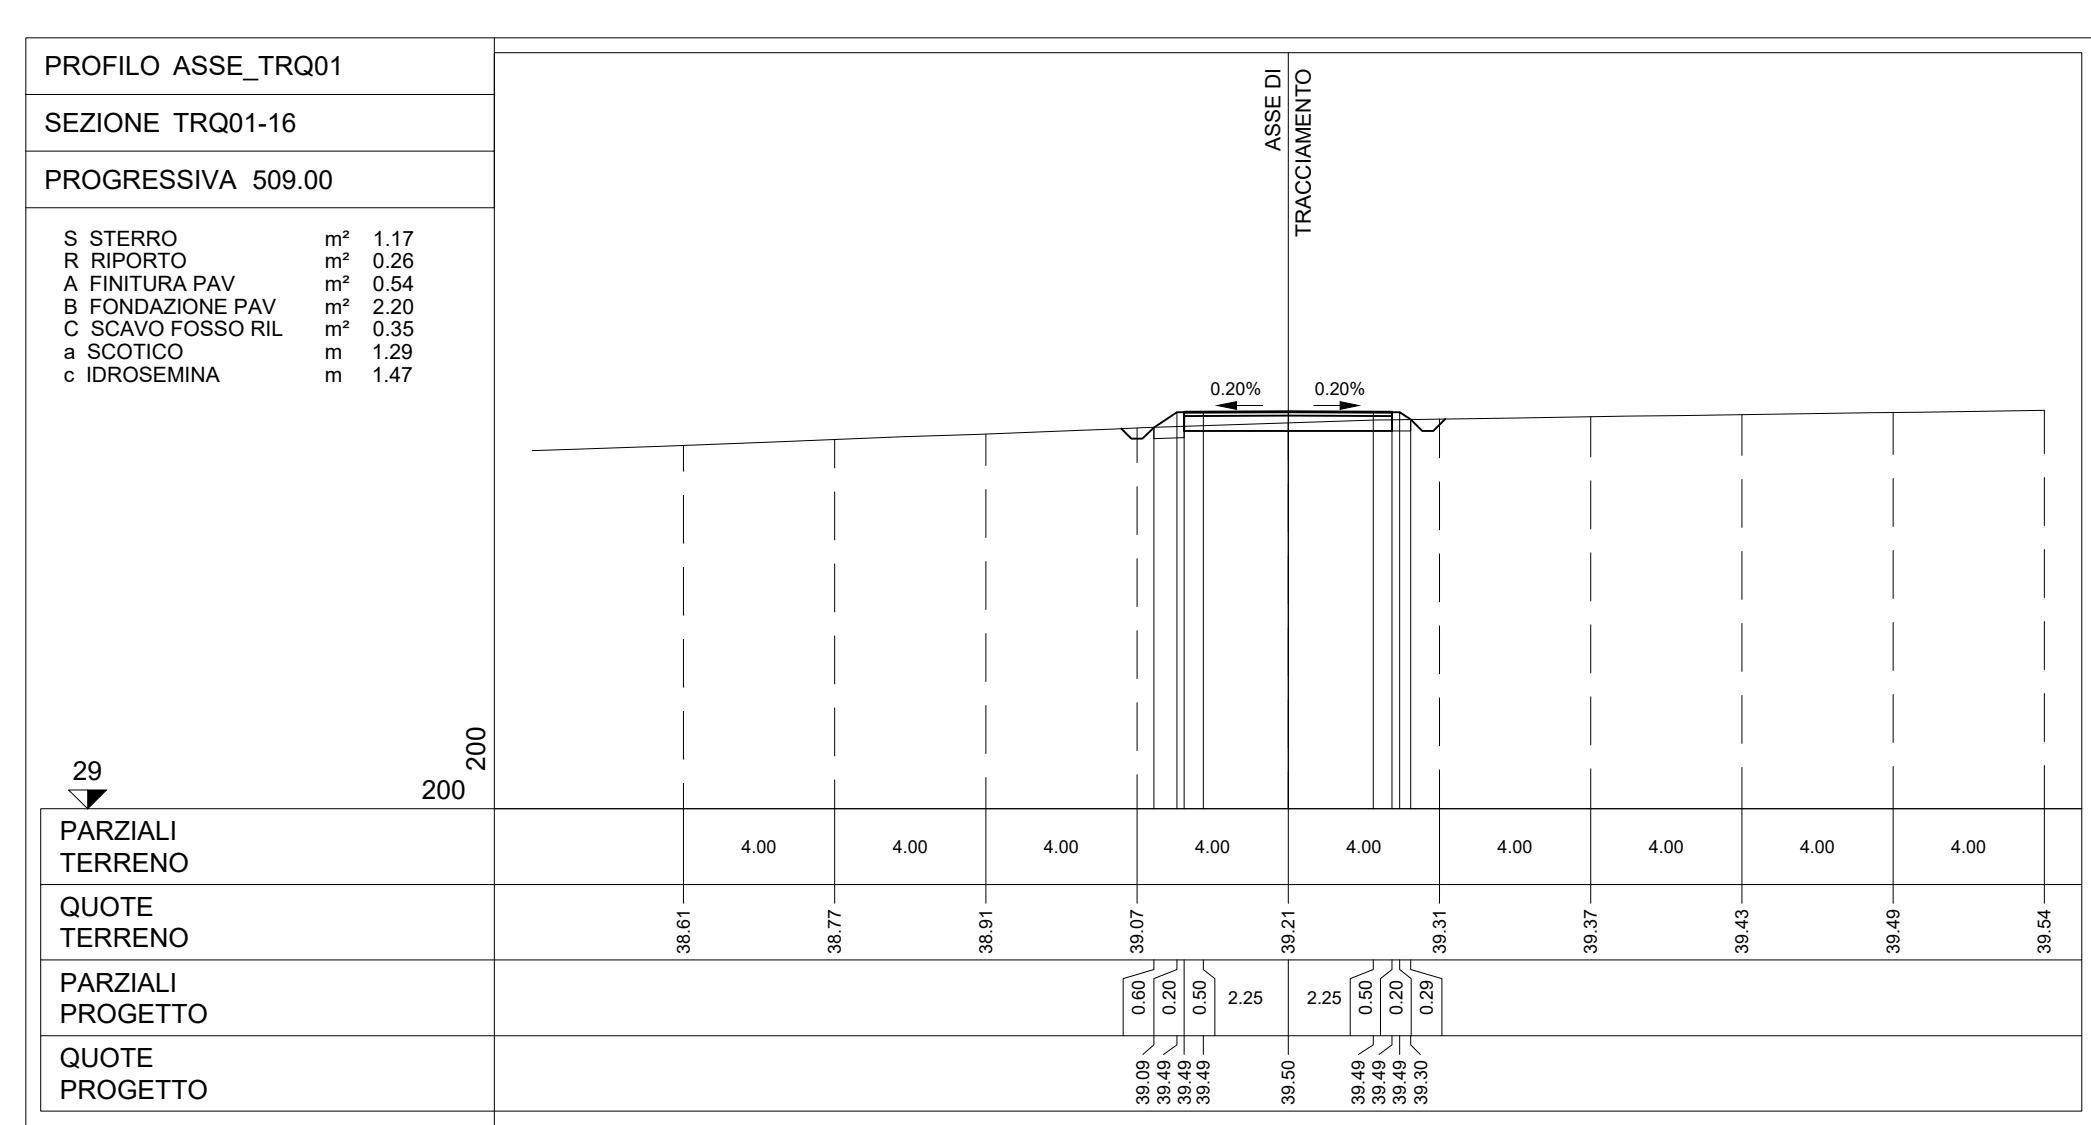

Aut		TR	ES	LC	RE/2020
RE		DESCRIZIONE	DATA	APPV	DATA

Montana Montana Energia e Servizi

Statkraft SKF 31 S.R.L. VIA CARANDROSSO 9, 20123 MILANO C.F. 12416980964

Progetto: **WIND FARM TARQUINIA - IMPIANTO EOLICO DA 52,8 MW E SISTEMA DI ACCUMULO DA 30 MW**
Comune di Tarquinia (VT) - Località "Plan d'Arcione"

TRQ01 - SEZIONI TRASVERSAU VIABILITA'

PD_T12.01.b