PROFILO ASSE_TRQ05
SEZIONE TRQ05-1
PROGRESSIVA 10.50

S STERRO m² 5.02
R RIPORTO m² 0.17
A FINITURA PAV m² 2.68
B FONDAZIONE PAV m² 10.71
C SCAVO FOSSO RIL m² 0.40
a SCOTICO m 0.96
c IDROSEMINA m 1.08

ASSE DI TRACCIAMENTO — 0.20% 0.20% — 27 — 200 200

PARZIALI TERRENO: 4.00 4.00 4.00 4.00 4.00 4.00 4.00 4.00 4.00
QUOTE TERRENO: 37.70 37.54 37.37 37.27 37.24 37.22 37.14 37.13 37.19 37.30
PARZIALI PROGETTO: 0.02 0.20 0.55 11.20 13.82 1.22 0.20 0.54
QUOTE PROGETTO: 37.53 37.55 37.55 37.55 37.57 37.54 37.54 37.54 37.18

PROFILO ASSE_TRQ05
SEZIONE TRQ05-2
PROGRESSIVA 32.00

S STERRO m² 0.21
R RIPORTO m² 0.62
A FINITURA PAV m² 0.83
B FONDAZIONE PAV m² 3.34
C SCAVO FOSSO RIL m² 0.41
a SCOTICO m 6.57
c IDROSEMINA m 1.65

ASSE DI TRACCIAMENTO — 0.20% 0.20% — 28 — 200 200

PARZIALI TERRENO: 4.00 4.00 4.00 4.00 4.00 4.00 4.00 4.00 4.00 4.00
QUOTE TERRENO: 38.74 38.61 38.48 38.35 38.21 38.16 38.50 38.98 39.37 39.48 39.36
PARZIALI PROGETTO: 0.64 0.20 0.51 5.09 2.25 0.50 0.20 0.40
QUOTE PROGETTO: 38.29 38.72 38.72 38.72 38.73 38.72 38.72 38.72 38.45

PROFILO ASSE_TRQ05
SEZIONE TRQ05-3
PROGRESSIVA 64.00

S STERRO m² 1.62
R RIPORTO m² 0.14
A FINITURA PAV m² 0.58
B FONDAZIONE PAV m² 2.27
C SCAVO FOSSO RIL m² 0.37
a SCOTICO m 0.95
c IDROSEMINA m 1.07

ASSE DI TRACCIAMENTO — 0.20% 0.20% — 30 — 200 200

PARZIALI TERRENO: 4.00 4.00 4.00 4.00 4.00 4.00 4.00 4.00 4.00 4.00
QUOTE TERRENO: 39.81 39.78 39.78 39.82 39.84 39.85 39.97 40.09 40.15 40.28 40.42
PARZIALI PROGETTO: 0.34 0.20 0.50 2.44 2.25 0.50 0.20 0.21
QUOTE PROGETTO: 39.85 40.08 40.08 40.08 40.08 40.08 40.08 40.08 39.93

PROFILO ASSE_TRQ05
SEZIONE TRQ05-4
PROGRESSIVA 96.00

S STERRO m² 0.96
R RIPORTO m² 0.30
A FINITURA PAV m² 0.54
B FONDAZIONE PAV m² 2.20
C SCAVO FOSSO RIL m² 0.39
a SCOTICO m 1.35
c IDROSEMINA m 1.54

ASSE DI TRACCIAMENTO — 0.20% 0.20% — 31 — 200 200

PARZIALI TERRENO: 4.00 4.00 4.00 4.00 4.00 4.00 4.00 4.00 4.00
QUOTE TERRENO: 41.66 41.57 41.51 41.49 41.57 41.68 41.78 41.92 42.06 42.19
PARZIALI PROGETTO: 0.61 0.20 0.50 2.25 2.25 0.50 0.20 0.34
QUOTE PROGETTO: 41.48 41.89 41.89 41.89 41.90 41.89 41.89 41.89 41.66

PROFILO ASSE_TRQ05
SEZIONE TRQ05-5
PROGRESSIVA 128.00

S STERRO m² 1.59
R RIPORTO m² 0.14
A FINITURA PAV m² 0.54
B FONDAZIONE PAV m² 2.20
C SCAVO FOSSO RIL m² 0.37
a SCOTICO m 0.98
c IDROSEMINA m 1.09

ASSE DI TRACCIAMENTO — 0.20% 0.20% — 33 — 200 200

PARZIALI TERRENO: 4.00 4.00 4.00 4.00 4.00 4.00 4.00 4.00 4.00 4.00
QUOTE TERRENO: 43.07 43.05 43.05 43.03 43.01 43.03 43.11 43.20 43.27 43.35 43.42
PARZIALI PROGETTO: 0.35 0.20 0.50 2.25 2.25 0.50 0.20 0.23
QUOTE PROGETTO: 43.01 43.24 43.24 43.24 43.25 43.24 43.24 43.24 43.09

PROFILO ASSE_TRQ05
SEZIONE TRQ05-6
PROGRESSIVA 160.00

S STERRO m² 1.50
R RIPORTO m² 0.17
A FINITURA PAV m² 0.54
B FONDAZIONE PAV m² 2.20
C SCAVO FOSSO RIL m² 0.37
a SCOTICO m 1.06
c IDROSEMINA m 1.18

ASSE DI TRACCIAMENTO — 0.20% 0.20% — 33 — 200 200

PARZIALI TERRENO: 4.00 4.00 4.00 4.00 4.00 4.00 4.00 4.00 4.00 4.00
QUOTE TERRENO: 43.34 43.32 43.30 43.28 43.26 43.25 43.28 43.40 43.54 43.65 43.76
PARZIALI PROGETTO: 0.34 0.20 0.50 2.25 2.25 0.50 0.20 0.32
QUOTE PROGETTO: 43.26 43.48 43.48 43.49 43.49 43.49 43.48 43.48 43.27

PROFILO ASSE_TRQ05
SEZIONE TRQ05-7
PROGRESSIVA 192.00

S STERRO m² 1.15
R RIPORTO m² 0.25
A FINITURA PAV m² 0.54
B FONDAZIONE PAV m² 2.20
C SCAVO FOSSO RIL m² 0.37
a SCOTICO m 1.28
c IDROSEMINA m 1.46

ASSE DI TRACCIAMENTO — 0.20% 0.20% — 32 — 200 200

PARZIALI TERRENO: 4.00 4.00 4.00 4.00 4.00 4.00 4.00 4.00 4.00 4.00
QUOTE TERRENO: 42.19 42.28 42.38 42.49 42.60 42.70 42.80 42.94 43.10 43.27 43.44
PARZIALI PROGETTO: 0.57 0.20 0.50 2.25 2.25 0.50 0.20 0.31
QUOTE PROGETTO: 42.61 42.99 42.99 42.99 42.99 42.99 42.99 42.99 42.78

PROFILO ASSE_TRQ05
SEZIONE TRQ05-8
PROGRESSIVA 226.64

S STERRO m² 0.08
R RIPORTO m² 2.00
A FINITURA PAV m² 0.56
B FONDAZIONE PAV m² 2.24
C SCAVO FOSSO RIL m² 0.33
a SCOTICO m 6.92
c IDROSEMINA m 3.11

ASSE DI TRACCIAMENTO — 0.20% 0.20% — 31 — 200 200

PARZIALI TERRENO: 4.00 4.00 4.00 4.00 4.00 4.00 4.00 4.00 4.00 4.00
QUOTE TERRENO: 40.16 40.59 41.00 41.42 41.85 42.27 42.52 42.66 42.82 42.98 43.14
PARZIALI PROGETTO: 1.67 0.20 0.50 2.25 2.35 0.50 0.20 0.58
QUOTE PROGETTO: 41.79 42.90 42.90 42.90 42.90 42.90 42.90 42.90 42.51

PROFILO ASSE_TRQ05
SEZIONE TRQ05-9
PROGRESSIVA 234.87

R RIPORTO m² 3.94
A FINITURA PAV m² 0.59
B FONDAZIONE PAV m² 2.36
C SCAVO FOSSO RIL m² 0.34
a SCOTICO m 9.28
c IDROSEMINA m 3.95

ASSE DI TRACCIAMENTO — 0.20% 0.20% — 31 — 200 200

PARZIALI TERRENO: 4.00 4.00 4.00 4.00 4.00 4.00 4.00 4.00 4.00 4.00
QUOTE TERRENO: 40.24 40.65 41.05 41.46 41.88 42.28 42.48 42.63 42.79 42.96 43.12
PARZIALI PROGETTO: 2.02 0.20 0.50 2.25 2.65 0.50 0.20 0.93
QUOTE PROGETTO: 41.78 43.13 43.13 43.13 43.12 43.12 43.12 43.11 42.49

PROFILO ASSE_TRQ05
SEZIONE TRQ05-10
PROGRESSIVA 263.43

R RIPORTO m² 11.41
A FINITURA PAV m² 0.61
B FONDAZIONE PAV m² 2.40
C SCAVO FOSSO RIL m² 0.36
a SCOTICO m 11.60
c IDROSEMINA m 6.57

ASSE DI TRACCIAMENTO — 0.20% 0.20% — 31 — 200 200

PARZIALI TERRENO: 4.00 4.00 4.00 4.00 4.00 4.00 4.00 4.00 4.00 4.00
QUOTE TERRENO: 39.91 40.26 40.69 41.24 41.79 42.13 42.47 42.85 43.12 43.28 43.43
PARZIALI PROGETTO: 3.42 0.20 0.50 2.25 2.75 0.50 0.20 1.71
QUOTE PROGETTO: 41.46 43.75 43.75 43.75 43.74 43.74 43.73 43.73 42.60

PROFILO ASSE_TRQ05
SEZIONE TRQ05-11
PROGRESSIVA 292.00

S STERRO m² 0.14
R RIPORTO m² 2.33
A FINITURA PAV m² 0.58
B FONDAZIONE PAV m² 2.36
C SCAVO FOSSO RIL m² 0.37
a SCOTICO m 6.97
c IDROSEMINA m 3.02

ASSE DI TRACCIAMENTO — 0.20% 0.20% — 32 — 200 200

PARZIALI TERRENO: 4.00 4.00 4.00 4.00 4.00 4.00 4.00 4.00 4.00 4.00
QUOTE TERRENO: 40.91 41.32 41.73 42.15 42.56 42.95 43.40 43.78 44.04 44.10 44.18
PARZIALI PROGETTO: 1.77 0.20 0.50 2.25 2.65 0.50 0.20 0.41
QUOTE PROGETTO: 42.48 43.66 43.66 43.66 43.66 43.65 43.65 43.65 43.38

PROFILO ASSE_TRQ05
SEZIONE TRQ05-12
PROGRESSIVA 300.23

S STERRO m² 0.30
R RIPORTO m² 0.97
A FINITURA PAV m² 0.51
B FONDAZIONE PAV m² 2.04
C SCAVO FOSSO RIL m² 0.38
a SCOTICO m 4.49
c IDROSEMINA m 2.39

ASSE DI TRACCIAMENTO — 0.20% 0.20% — 32 — 200 200

PARZIALI TERRENO: 4.00 4.00 4.00 4.00 4.00 4.00 4.00 4.00 4.00 4.00
QUOTE TERRENO: 41.32 41.67 42.02 42.37 42.70 43.08 43.40 43.83 44.11 44.20 44.24
PARZIALI PROGETTO: 1.30 0.20 0.25 2.25 2.35 0.25 0.20 0.36
QUOTE PROGETTO: 42.70 43.57 43.57 43.57 43.57 43.57 43.57 43.33

PROFILO ASSE_TRQ05
SEZIONE TRQ05-12bis
PROGRESSIVA 300.23

S STERRO m² 0.29
R RIPORTO m² 12.32
A FINITURA PAV m² 0.51
B FONDAZIONE PAV m² 4.04
C SCAVO FOSSO RIL m² 0.37
F SCAVO GRADONI m² 5.57
a SCOTICO m 16.00
c IDROSEMINA m 4.14

ASSE DI TRACCIAMENTO — 0.20% 0.20% 0.20% — 32 — 200 200

PARZIALI TERRENO: 4.00 4.00 4.00 4.00 4.00 4.00 4.00 4.00 4.00 4.00
QUOTE TERRENO: 41.32 41.67 42.02 42.37 42.70 43.08 43.40 43.83 44.11 44.20 44.24
PARZIALI PROGETTO: 2.75 0.20 10.00 0.25 2.25 2.35 0.25 0.20 0.36
QUOTE PROGETTO: 41.71 43.55 43.55 43.57 43.57 43.57 43.57 43.57 43.57 43.33

PROFILO ASSE_TRQ05
SEZIONE TRQ05-13
PROGRESSIVA 312.23

S STERRO m² 4.46
R RIPORTO m² 3.49
A FINITURA PAV m² 0.50
B FONDAZIONE PAV m² 4.00
C SCAVO FOSSO RIL m² 0.14
F SCAVO GRADONI m² 3.75
a SCOTICO m 9.68
c IDROSEMINA m 2.98

ASSE DI TRACCIAMENTO — 0.20% 0.20% 0.20% — 33 — 200 200

PARZIALI TERRENO: 4.00 4.00 4.00 4.00 4.00 4.00 4.00 4.00 4.00
QUOTE TERRENO: 42.00 42.29 42.60 42.95 43.29 43.64 43.96 44.22 44.33 44.37
PARZIALI PROGETTO: 1.50 0.20 10.00 0.25 2.25 2.25 0.25 0.20 0.90 0.81
QUOTE PROGETTO: 42.42 43.43 43.43 43.45 43.45 43.45 43.45 43.45 43.45 43.45 43.99

PROFILO ASSE_TRQ05
SEZIONE TRQ05-14
PROGRESSIVA 321.23

S STERRO m² 8.81
A FINITURA PAV m² 0.50
B FONDAZIONE PAV m² 2.00
c IDROSEMINA m 2.51

ASSE DI TRACCIAMENTO — 0.20% 0.20% — 33 — 200 200

PARZIALI TERRENO: 4.00 4.00 4.00 4.00 4.00 4.00 4.00 4.00 4.00
QUOTE TERRENO: 42.86 43.11 43.39 43.73 44.07 44.35 44.47 44.56 44.63 44.65
PARZIALI PROGETTO: 0.54 0.90 0.20 0.25 2.25 2.25 0.25 0.20 0.90 1.55
QUOTE PROGETTO: 43.72 43.36 43.36 43.36 43.36 43.36 43.36 43.36 43.36 43.36 44.39

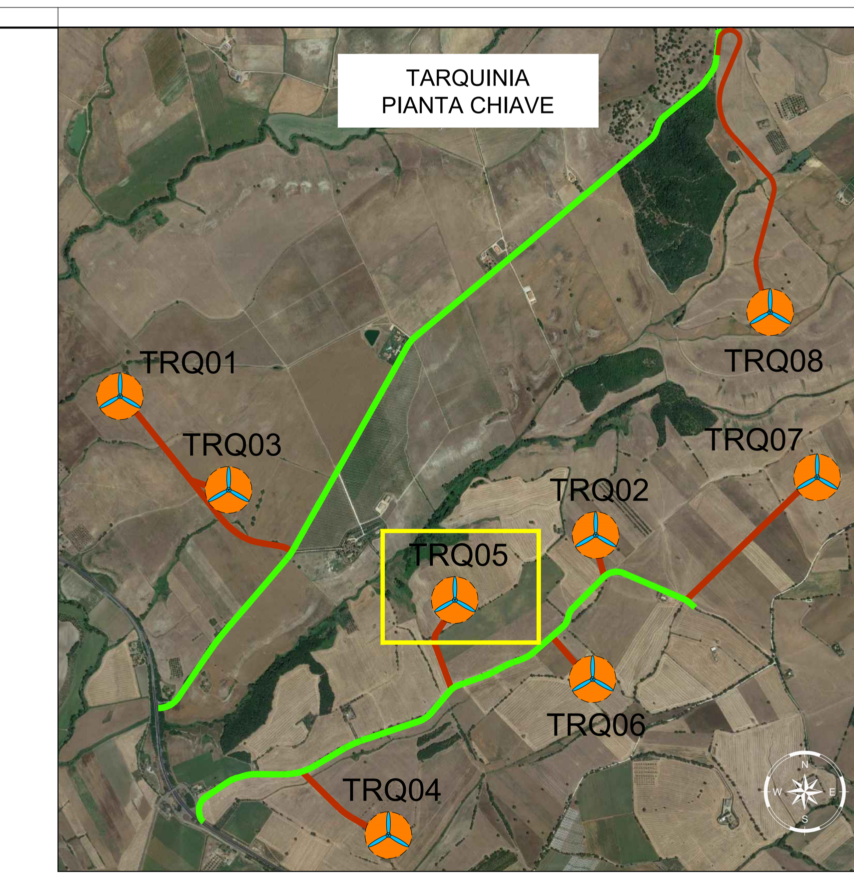

LEGENDA PIANTA CHIAVE

PIAZZOLA CON ROTORE EOLICO
PISTA DI ACCESSO ALLA PIAZZOLA
VIABILITA' ESISTENTE DA ADEGUARE

REV.	DESCRIZIONE	DISEGN.	CONTROL.	APPROV.	DATA
Rev0	–	TK	EL	LC	08/2022

Montana

Montana S.p.A. Via Carlo Angelo Fumagalli, 6. 20143 Milano — Tel. +39.02.54118173 Fax +39.02.54129890 www.montanambiente.com — P.IVA 10414270156 Cap. Soc. 600.000,00 €
Milano (sede certificata ISO) | Brescia | Palermo | Cagliari | Roma | Siracusa

Committente
Statkraft — SKI 31 S.R.L. VIA CARADOSSO 9, 20123 MILANO C.F. 12416980964

Progettisti
ING. LAURA CONTI
Iscritta all'Ordine degli Ingegneri della Provincia di Pavia al n. 1726

Oggetto
WIND FARM TARQUINIA - IMPIANTO EOLICO DA 52,8 MW
E SISTEMA DI ACCUMULO DA 30 MW
Comune di Tarquinia (VT) - Località "Pian d'Arcione"

Tavola
TRQ05 – SEZIONI TRASVERSALI VIABILITA'
N. Tav. PD_T12.05.a

Ns. Rif. 2800_5100_TARQ1_PD_T12.05_REV0_TARQ_05 – SEZIONI TRASVERSALI VIABILITA' — Scala 1:200

È VIETATA LA RIPRODUZIONE DI QUESTO DOCUMENTO SENZA PREVENTIVA AUTORIZZAZIONE SCRITTA DELLA MONTANA SPA