



**SEZIONE 127**  
Prog. 3962.18

Riparto mq 0.00  
Scavo mq 0.00

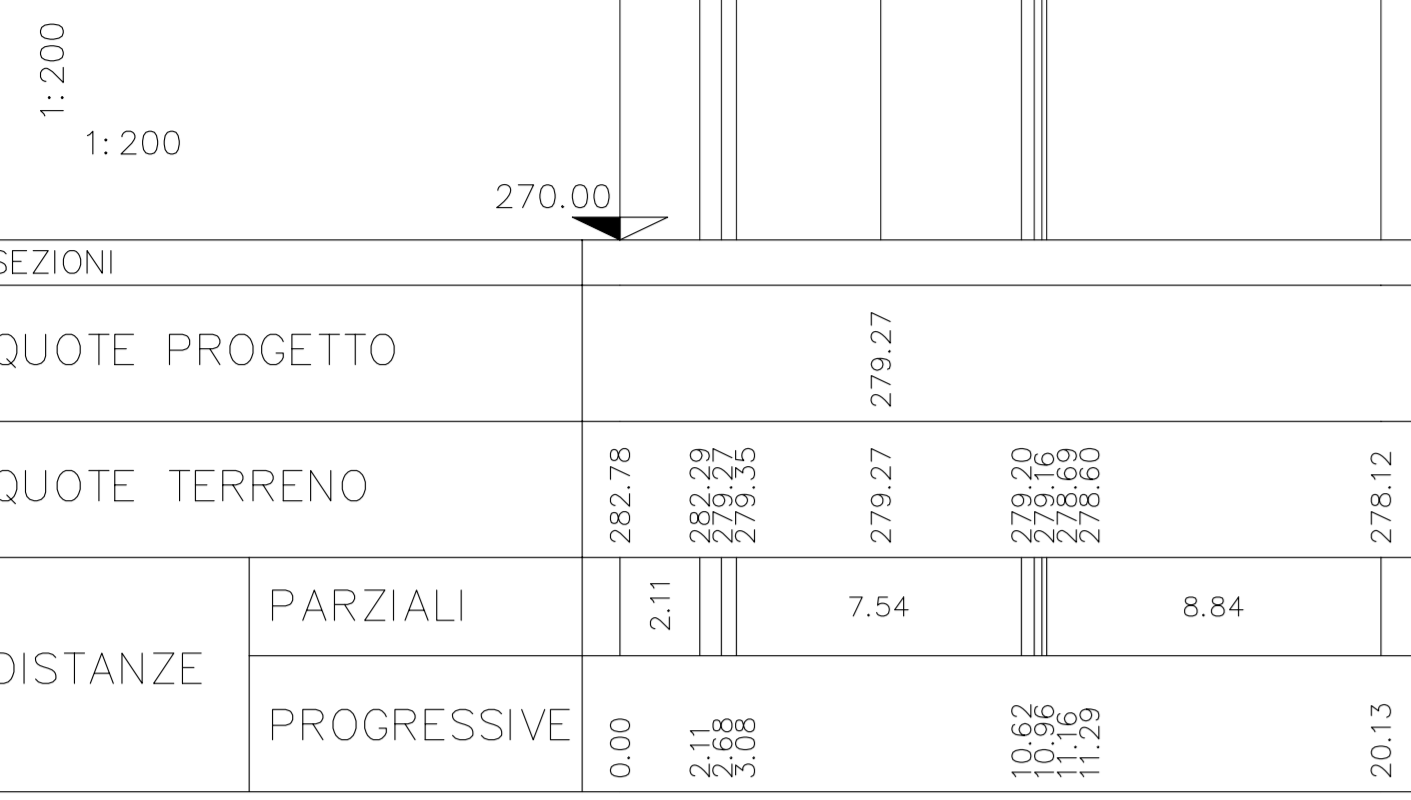


**SEZIONE 131**  
Prog. 4109.76

Riparto mq 0.00  
Scavo mq 0.00

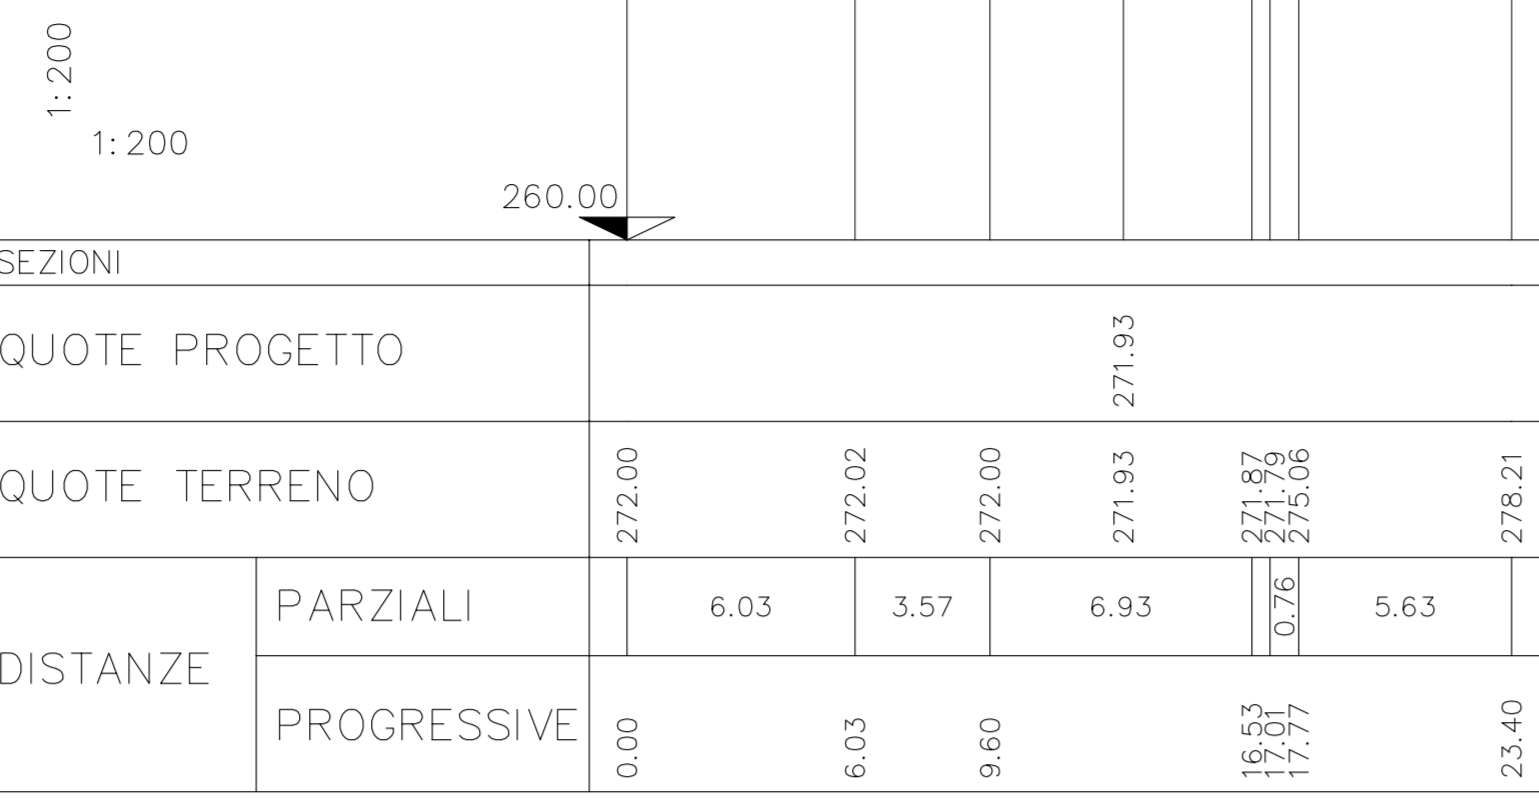


**SEZIONE 135**  
Prog. 4253.63

Riparto mq 0.00  
Scavo mq 0.00

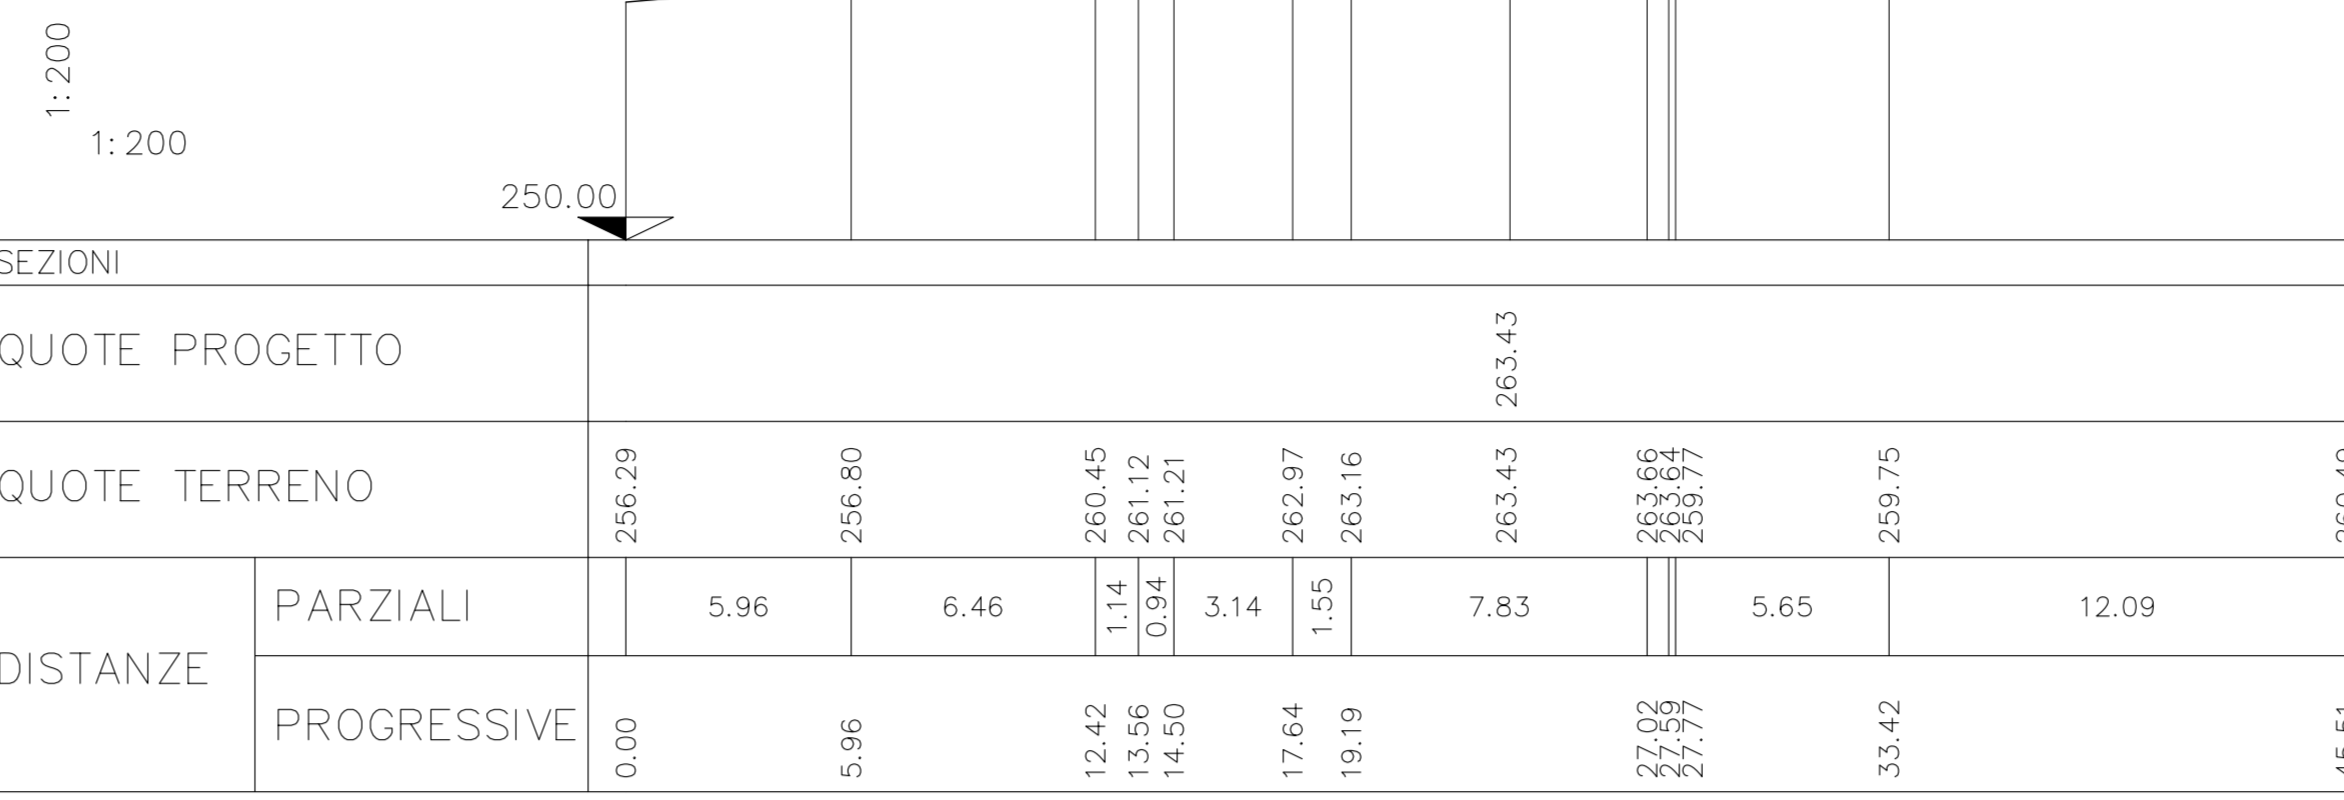


**SEZIONE 139**  
Prog. 4324.53

Riparto mq 2.30  
Scavo mq 2.92

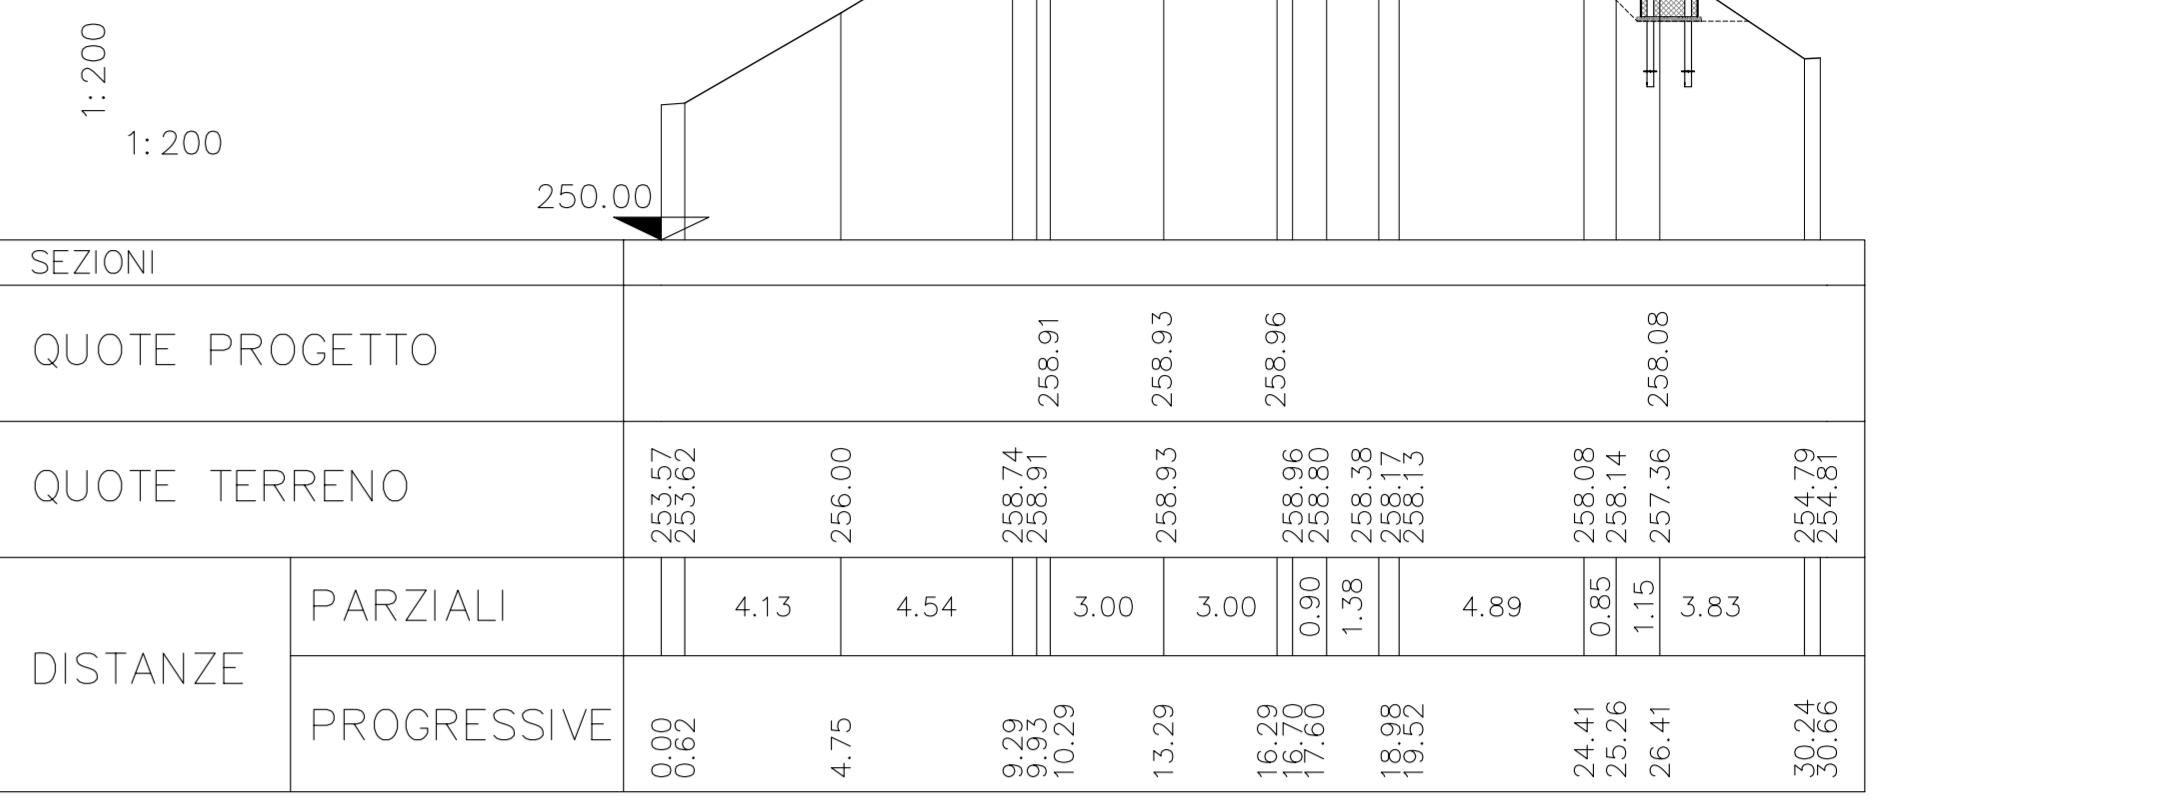


**SEZIONE 128**  
Prog. 3988.89

Riparto mq 0.00  
Scavo mq 0.00

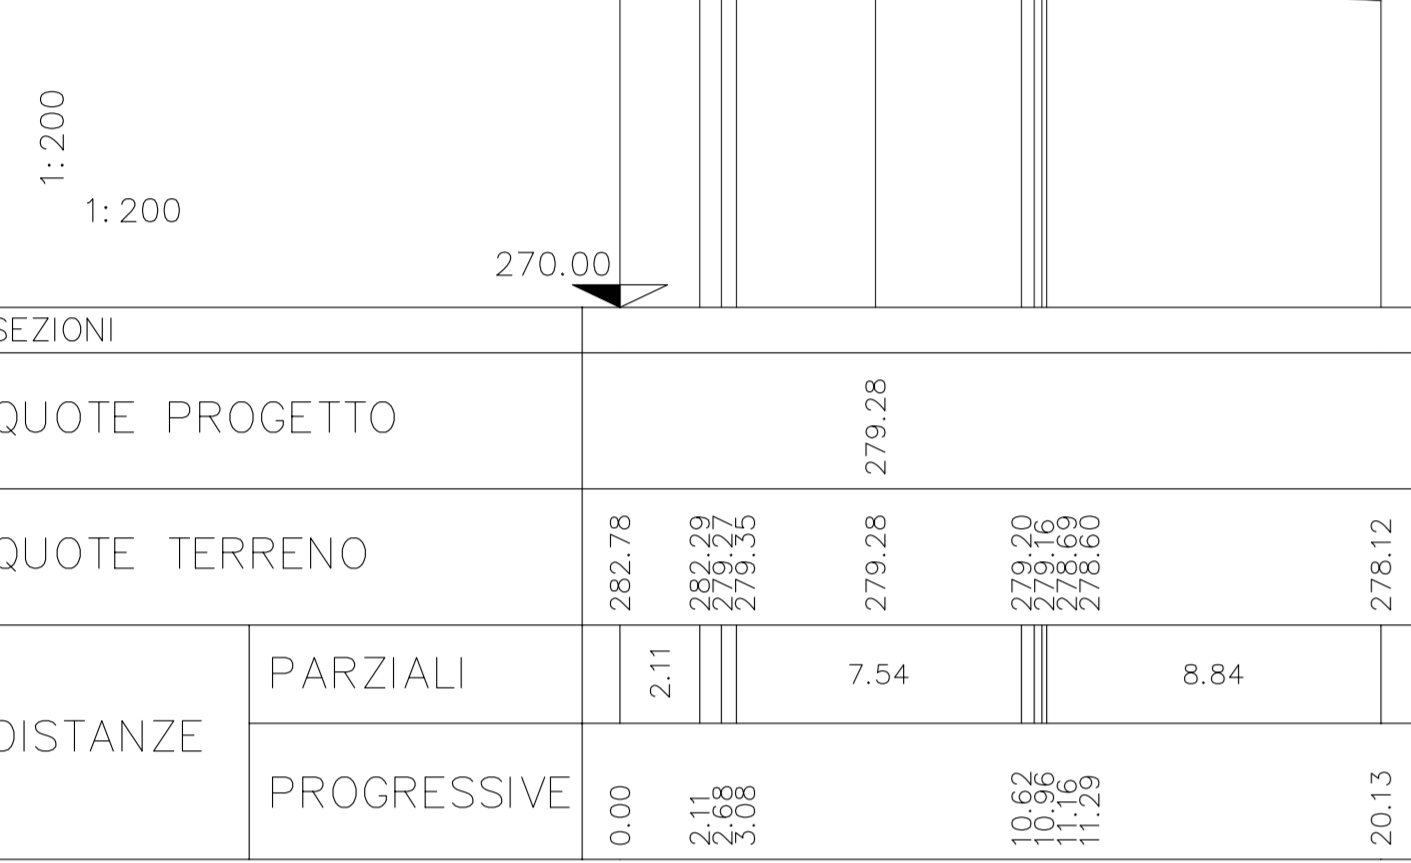


**SEZIONE 132**  
Prog. 4146.26

Riparto mq 0.00  
Scavo mq 0.00

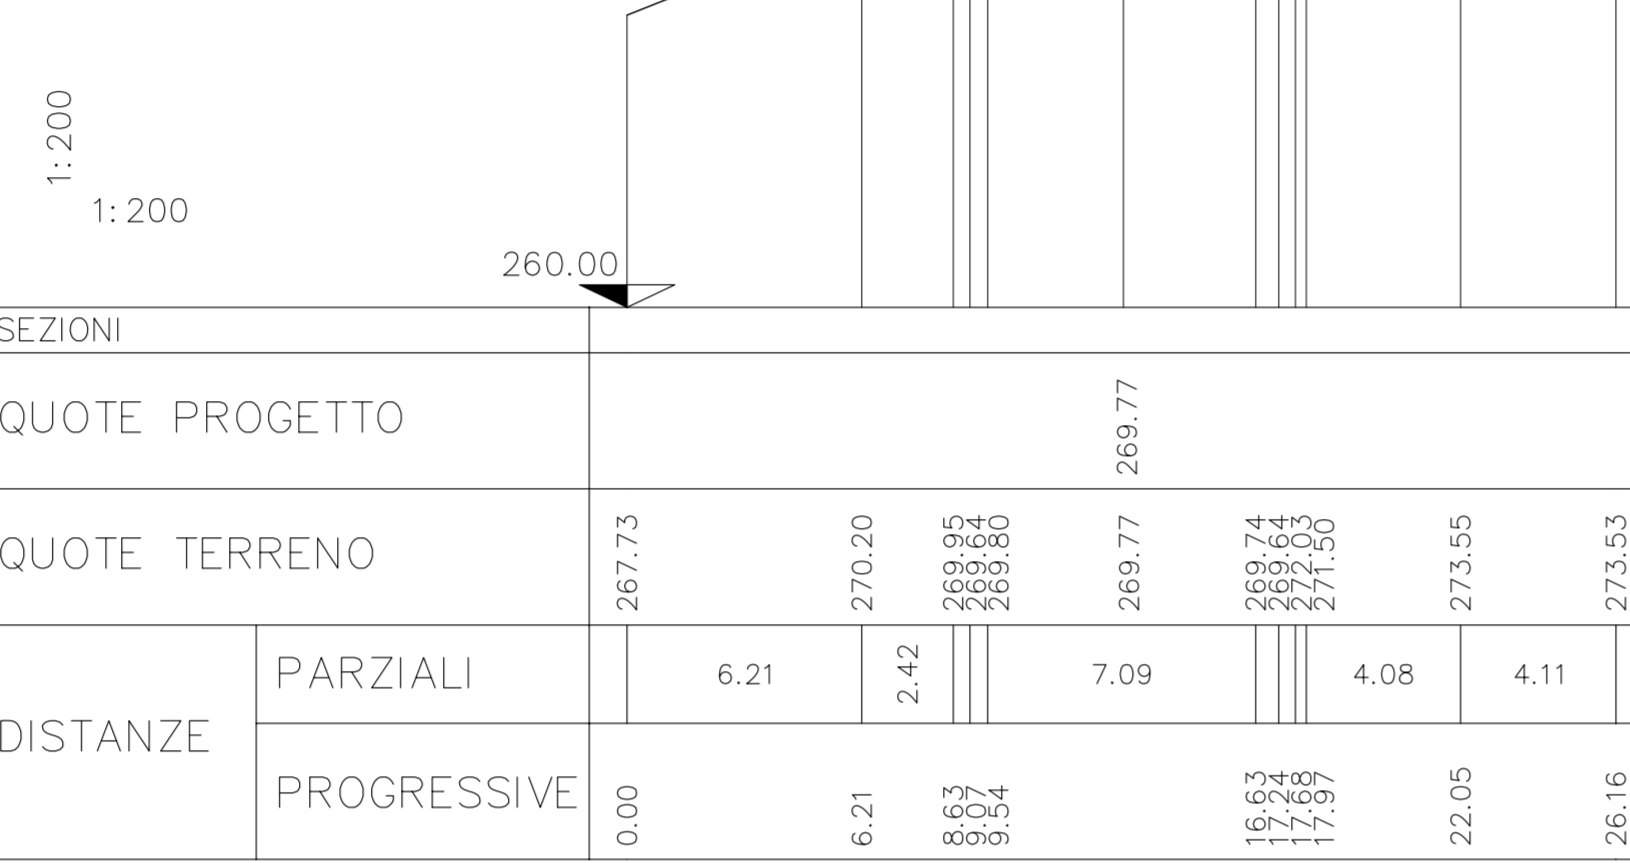

**SEZIONE 136**  
Prog. 4283.42

Riparto mq 0.00  
Scavo mq 0.00

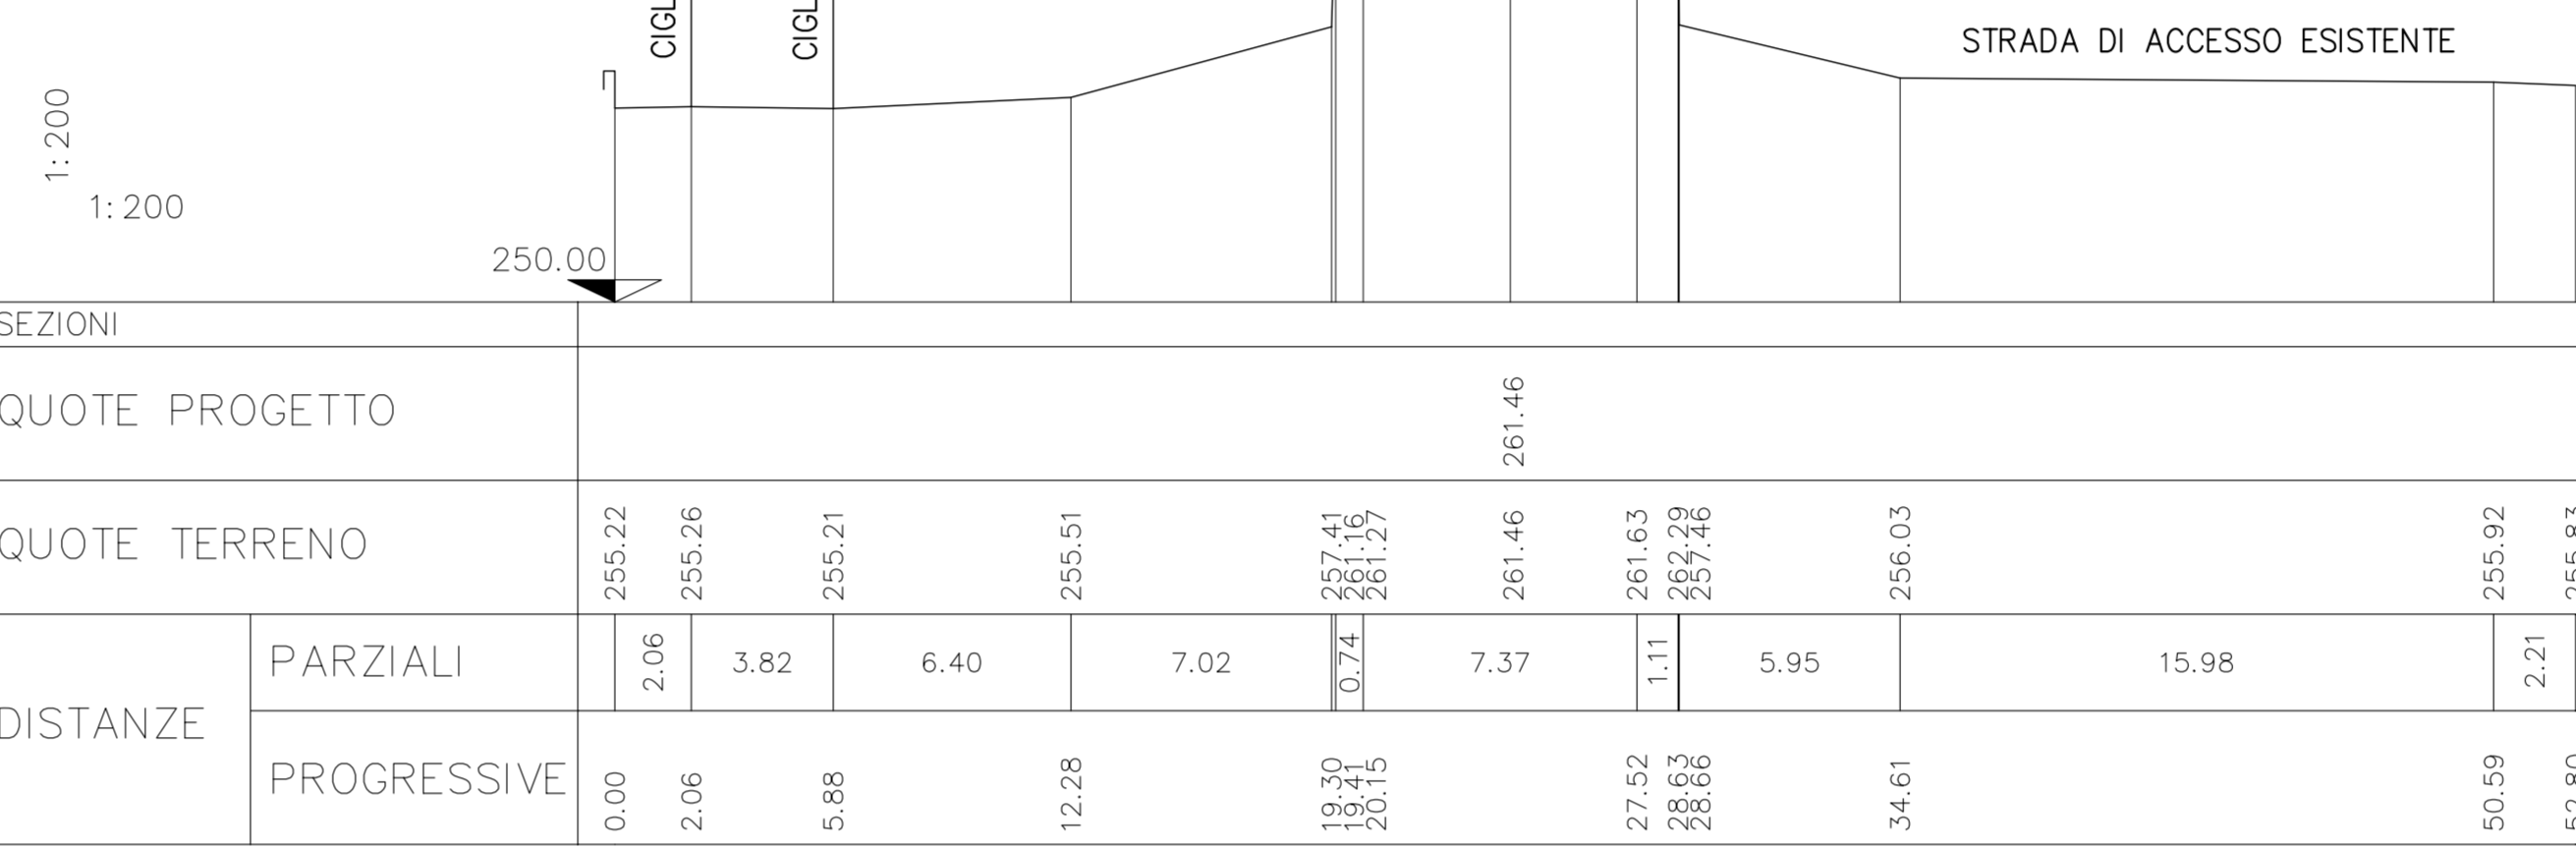


**SEZIONE 140**  
Prog. 4338.53

Riparto mq 0.00  
Scavo mq 0.00




**SEZIONE 129**  
Prog. 4038.89

Riparto mq 0.00  
Scavo mq 0.00

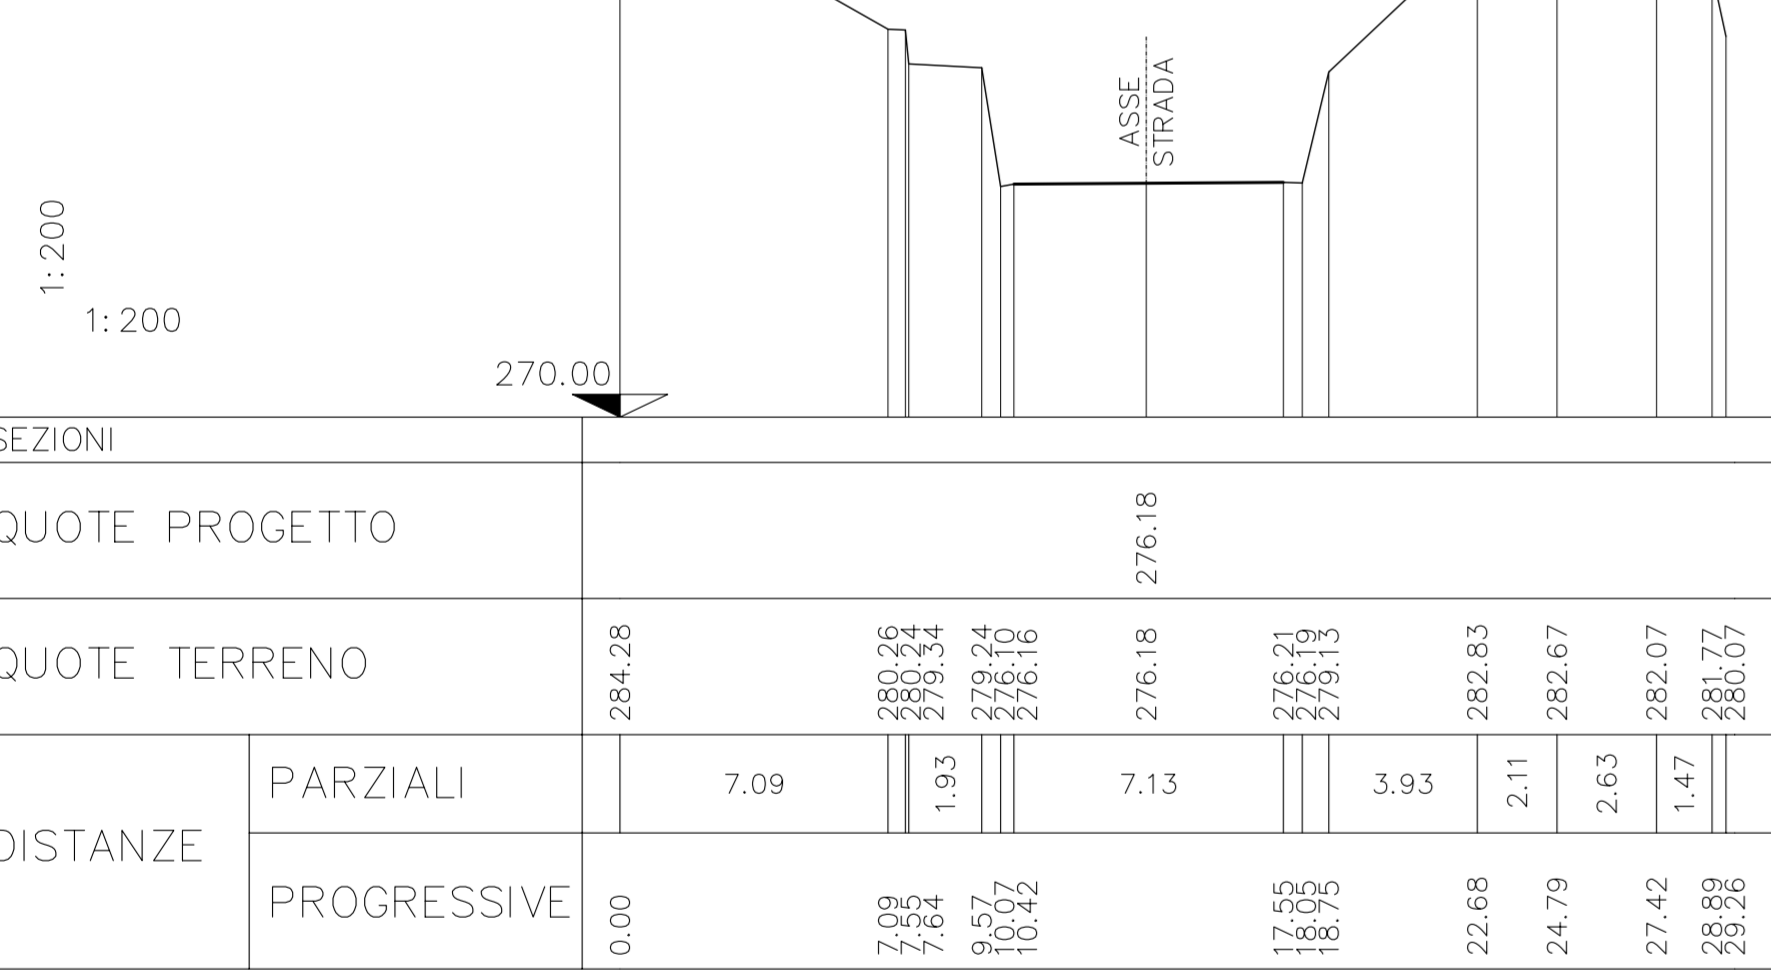


**SEZIONE 133**  
Prog. 4178.96

Riparto mq 0.00  
Scavo mq 0.00

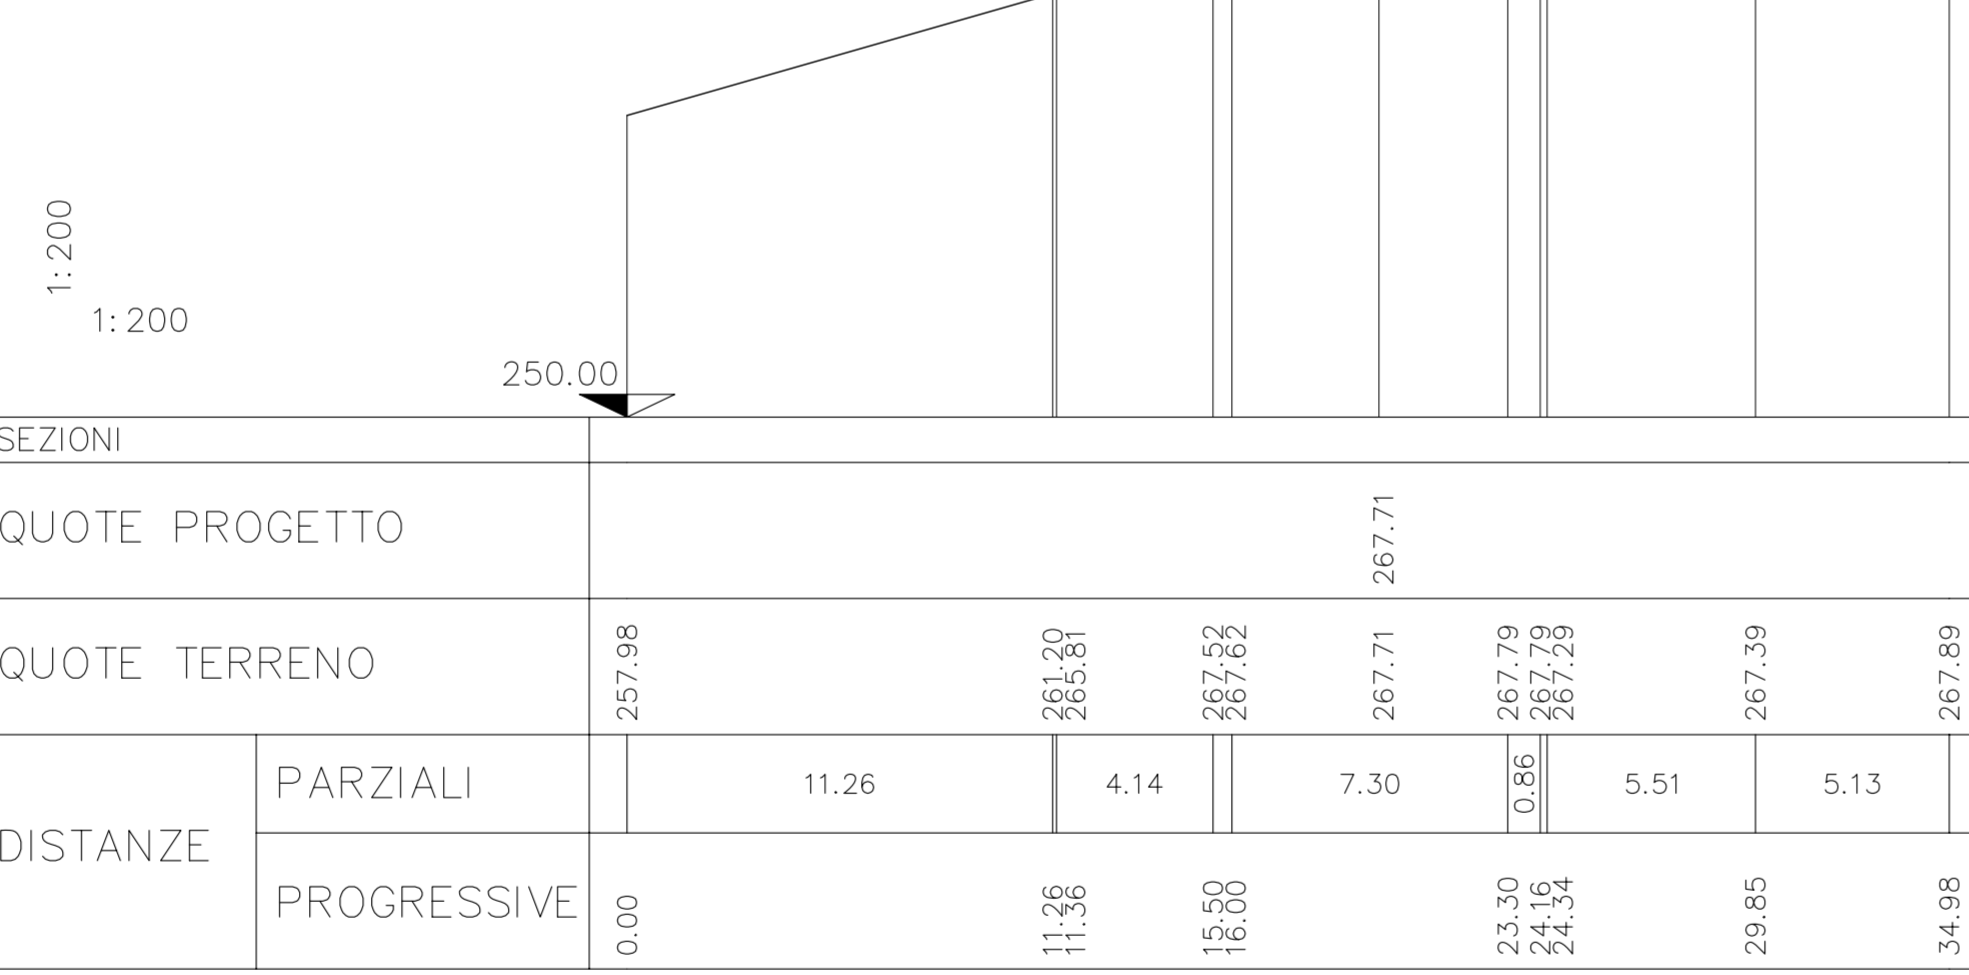


**SEZIONE 137**  
Prog. 4296.24

Riparto mq 10.90  
Scavo mq 8.42

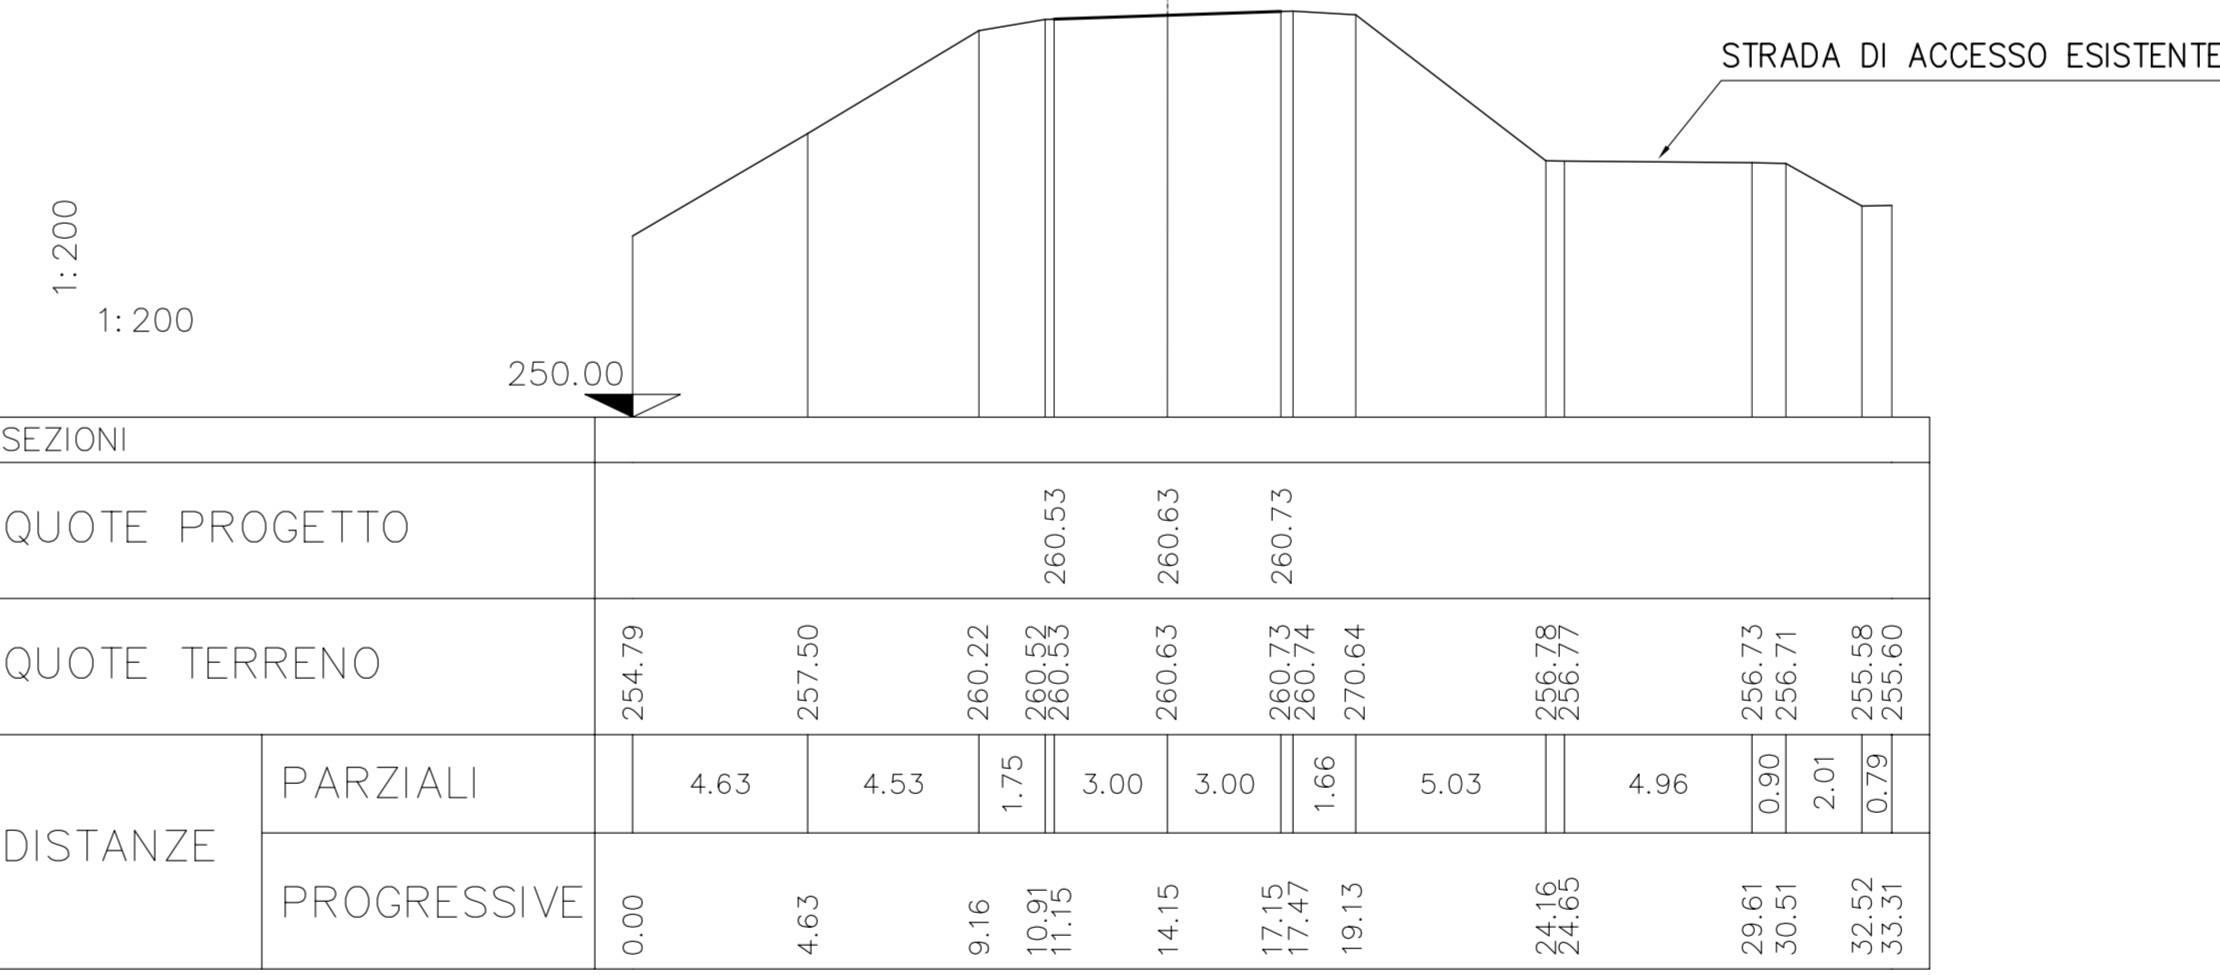


**SEZIONE 130**  
Prog. 4088.89

Riparto mq 0.00  
Scavo mq 0.00

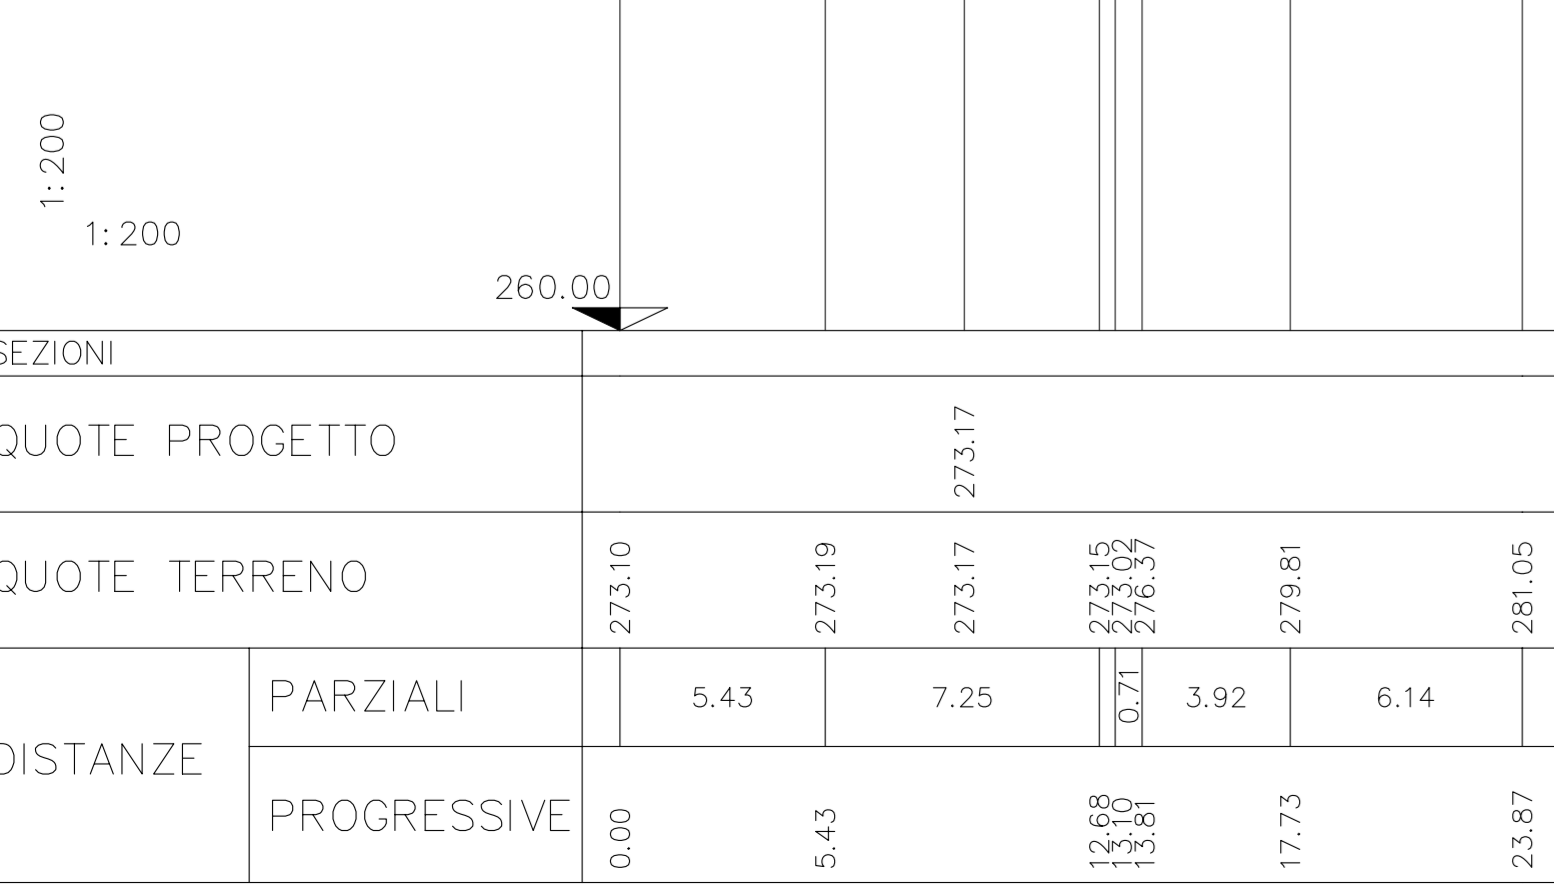

**SEZIONE 134**  
Prog. 4212.16

Riparto mq 0.00  
Scavo mq 0.00

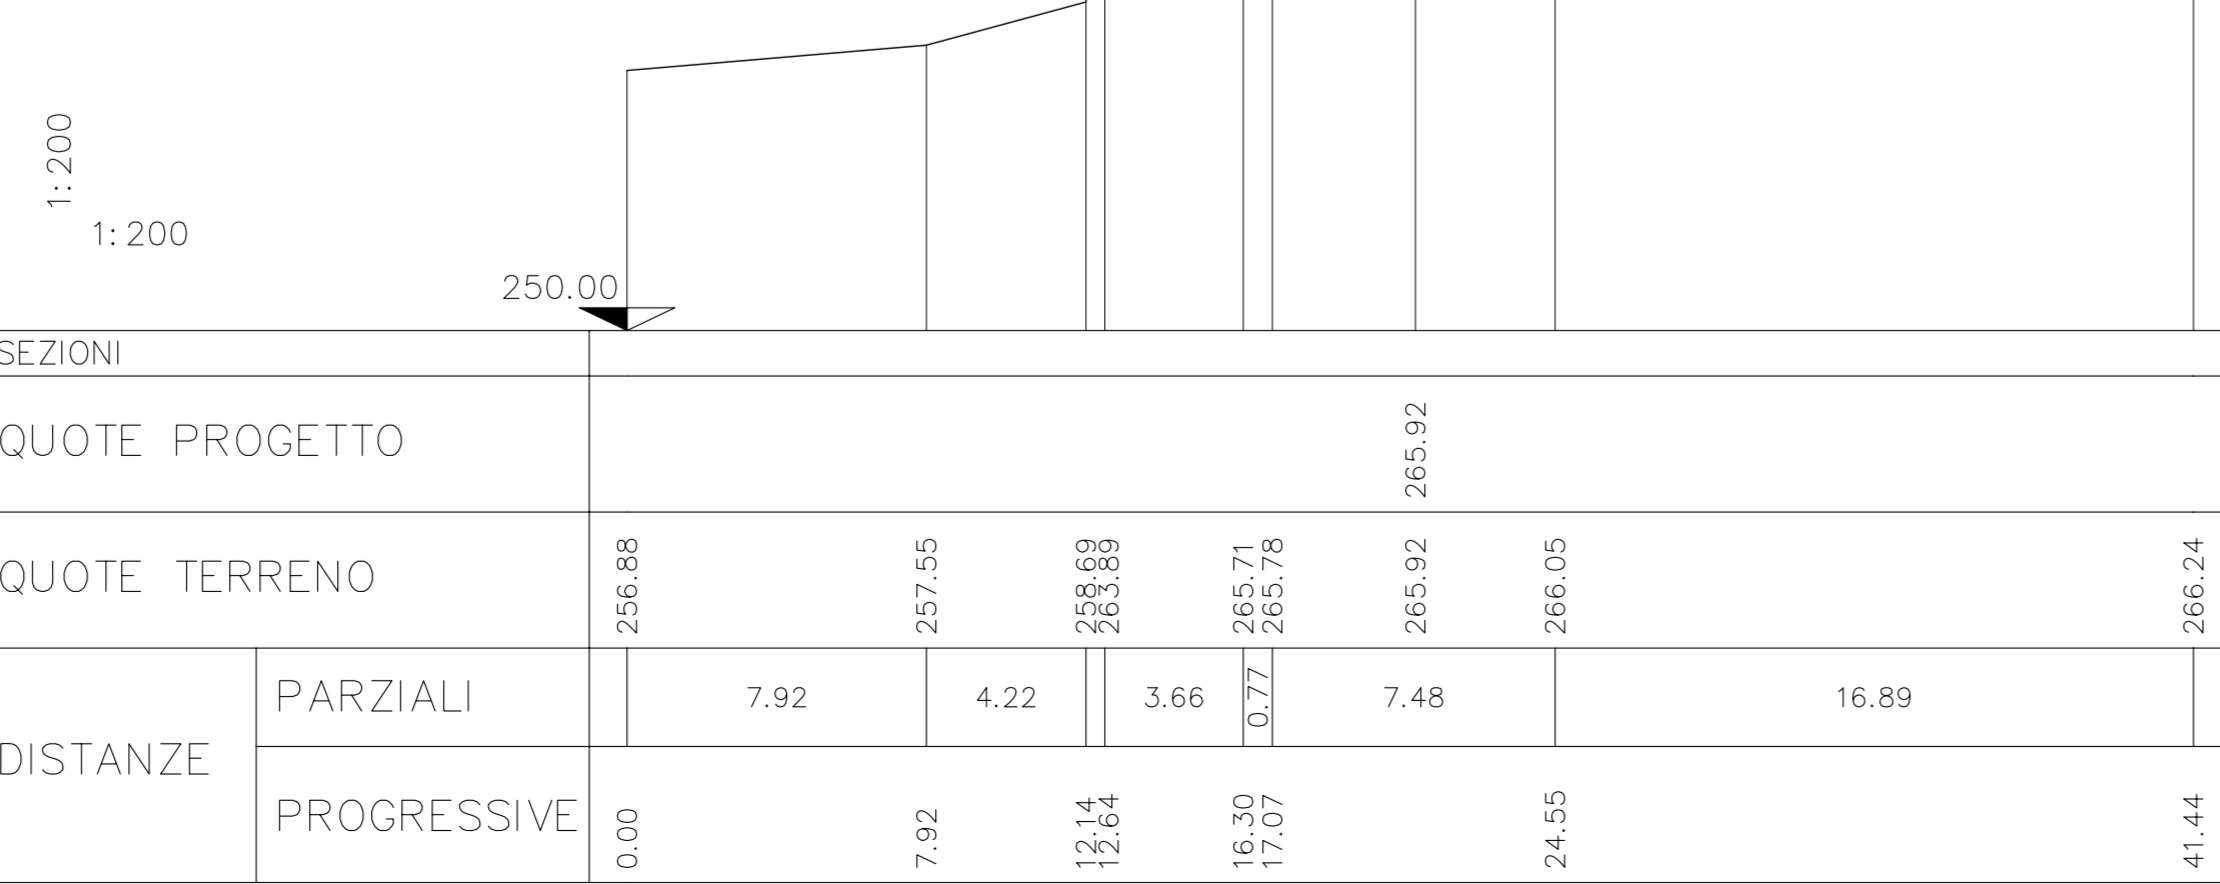

**SEZIONE 138**  
Prog. 4310.50

Riparto mq 7.10  
Scavo mq 6.37



**COMMITTENTE:**

**ALTA SORVEGLIANZA:**

**GENERAL CONTRACTOR:**

**INFRASTRUTTURE FERROVIARIE STRATEGICHE DEFINITE DALLA LEGGE OBIETTIVO N.443/01**  
**TRATTA A.V./A.C. TERZO VALICO DEI GIOVI**  
**PROGETTO ESECUTIVO**

**Adeguamento S.P. 160 di Val Lemme**  
**Sezioni trasversali - Dalla 127 alla 140**

**GENERAL CONTRACTOR**  
 Consorzio **Cociv**  
 Ing. G. Golegnani

**DIRETTORE LAVORI**

**SCALA:**  
 1:200

**COMMESSA** IGS1 | **LOTTO** 01 | **FASE** E | **ENTE** CV | **TIPO DOC.** W9 | **OPERAZIONE** N1510X | **PROGR.** 0110 | **REV.** A

Rev.	Descrizione emissione	Redatto	Data	Verificato	Data	Progettista	Data	Il Progettista
AD0	Prima emissione	[Signature]	19/09/12	[Signature]	21/09/12	E. Pagani	25/09/12	Ing. G. Golegnani

**PROGETTISTA**  
 Nome: F.lli. [Signature]  
 CUP: F11H000000000