


LEGENDA

- Autostrada
- SS - Strade Statali
- SP - Strade Provinciali
- Fiumi e corsi d'acqua
- - - Confini comunali

AMMODERNAMENTO SS 121

- Tratti in trincea e/o rilevato
- Tratto in viadotto
- - - Tratto in galleria

- - - SS in affiancamento
- Raccordo alla viabilità principale
- Sistemazione tratti viabilità esistente

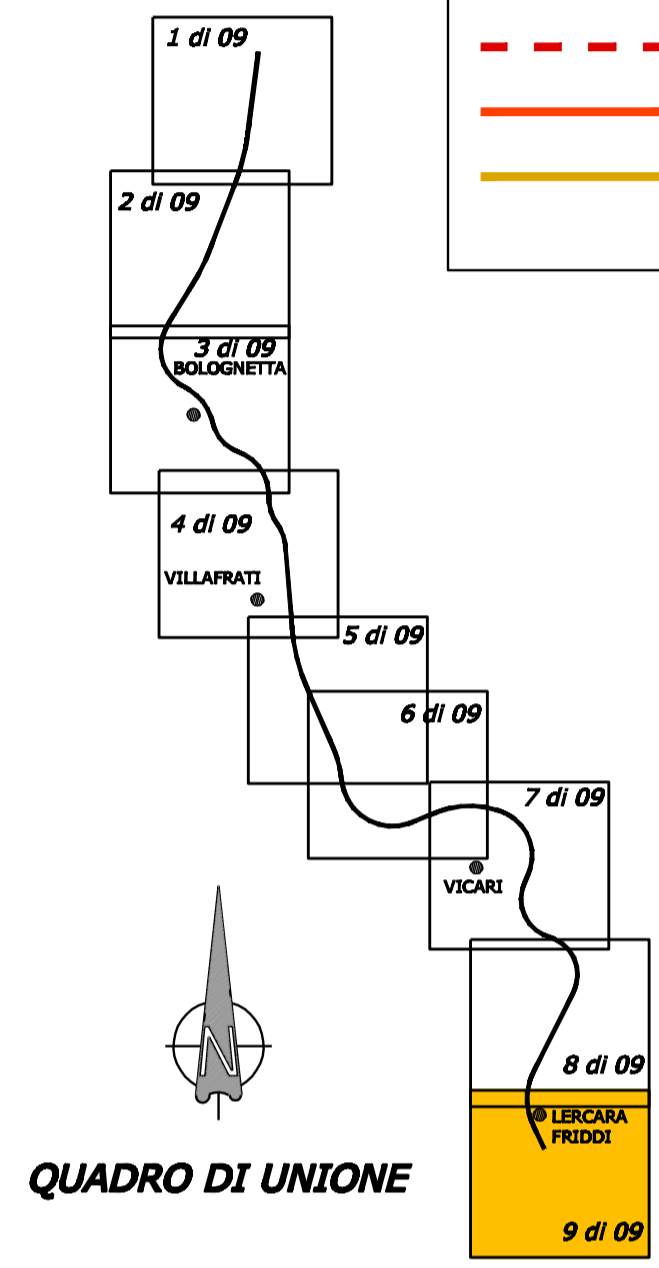

ANAS S.p.A.
Direzione Centrale Programmazione Progettazione

ITINERARIO PALERMO - AGRIGENTO (SS121-SS189) AMMODERNAMENTO DEL TRATTO PALERMO-LERCARA

PROGETTO PRELIMINARE / STUDIO DI IMPATTO AMBIENTALE

GRUPPO DI PROGETTAZIONE ANAS RESPONSABILE DI PROGETTO Dott. Ing. Fabrizio Arciuli	PROGETTISTA: Dott. Ing. M. Averardi Ordine Ing. di Roma n. 8770 Dott. Ing. A. Valente Ordine Ing. di Roma n. 20739
RESPONSABILI TECNICI Geom. Michele Pacelli Dott. Ing. Giampiero Liberati Dott. Ing. Fulvio Saccodato Dott. Ing. Giuseppe Imbraguglio Dott. Geol. Flavio Capozucco Dott. Arch. Barbara Bianchini Dott. Ing. Francesco Betzi Dott. Ing. Pierluigi Fabbro Dott. Arch. Roberto Roggi Dott. Ing. Pier Giorgio D'Armini	ASSISTENZA ALLA PROGETTAZIONE: Ing. F. Nigrelli - Coordinatore ATKINS Responsabile Ing. P.R. Elliott SERING Ingegneria Responsabile Ing. S. Di Maio

VISTO: IL RESP. DEL PROCEDIMENTO Dott. Ing. Massimiliano Fidenzi	DATA PROTOCOLLO
---	--------------------

QUADRO DI RIFERIMENTO AMBIENTALE ATMOSFERA CARTA DEI RECETTORI SENSIBILI E CONCENTRAZIONI INQUINANTI: ANNO ENTRATA IN ESERCIZIO

CODICE PROGETTO FILE P00_IA31_GEN_PLO2_A.DWG	REVISIONE A	FOGLIO 09	SCALA: 1:10000
CODICE ELAB. P00IA31GENPLO2	REDAITTO A	VERIFICATO 09	APPROVATO 09
C			
B			
A	EMISSIONE	30/05/07	GS ARCIULI VALENTE
REV.	DESCRIZIONE	DATA	REDAITTO VERIFICATO APPROVATO