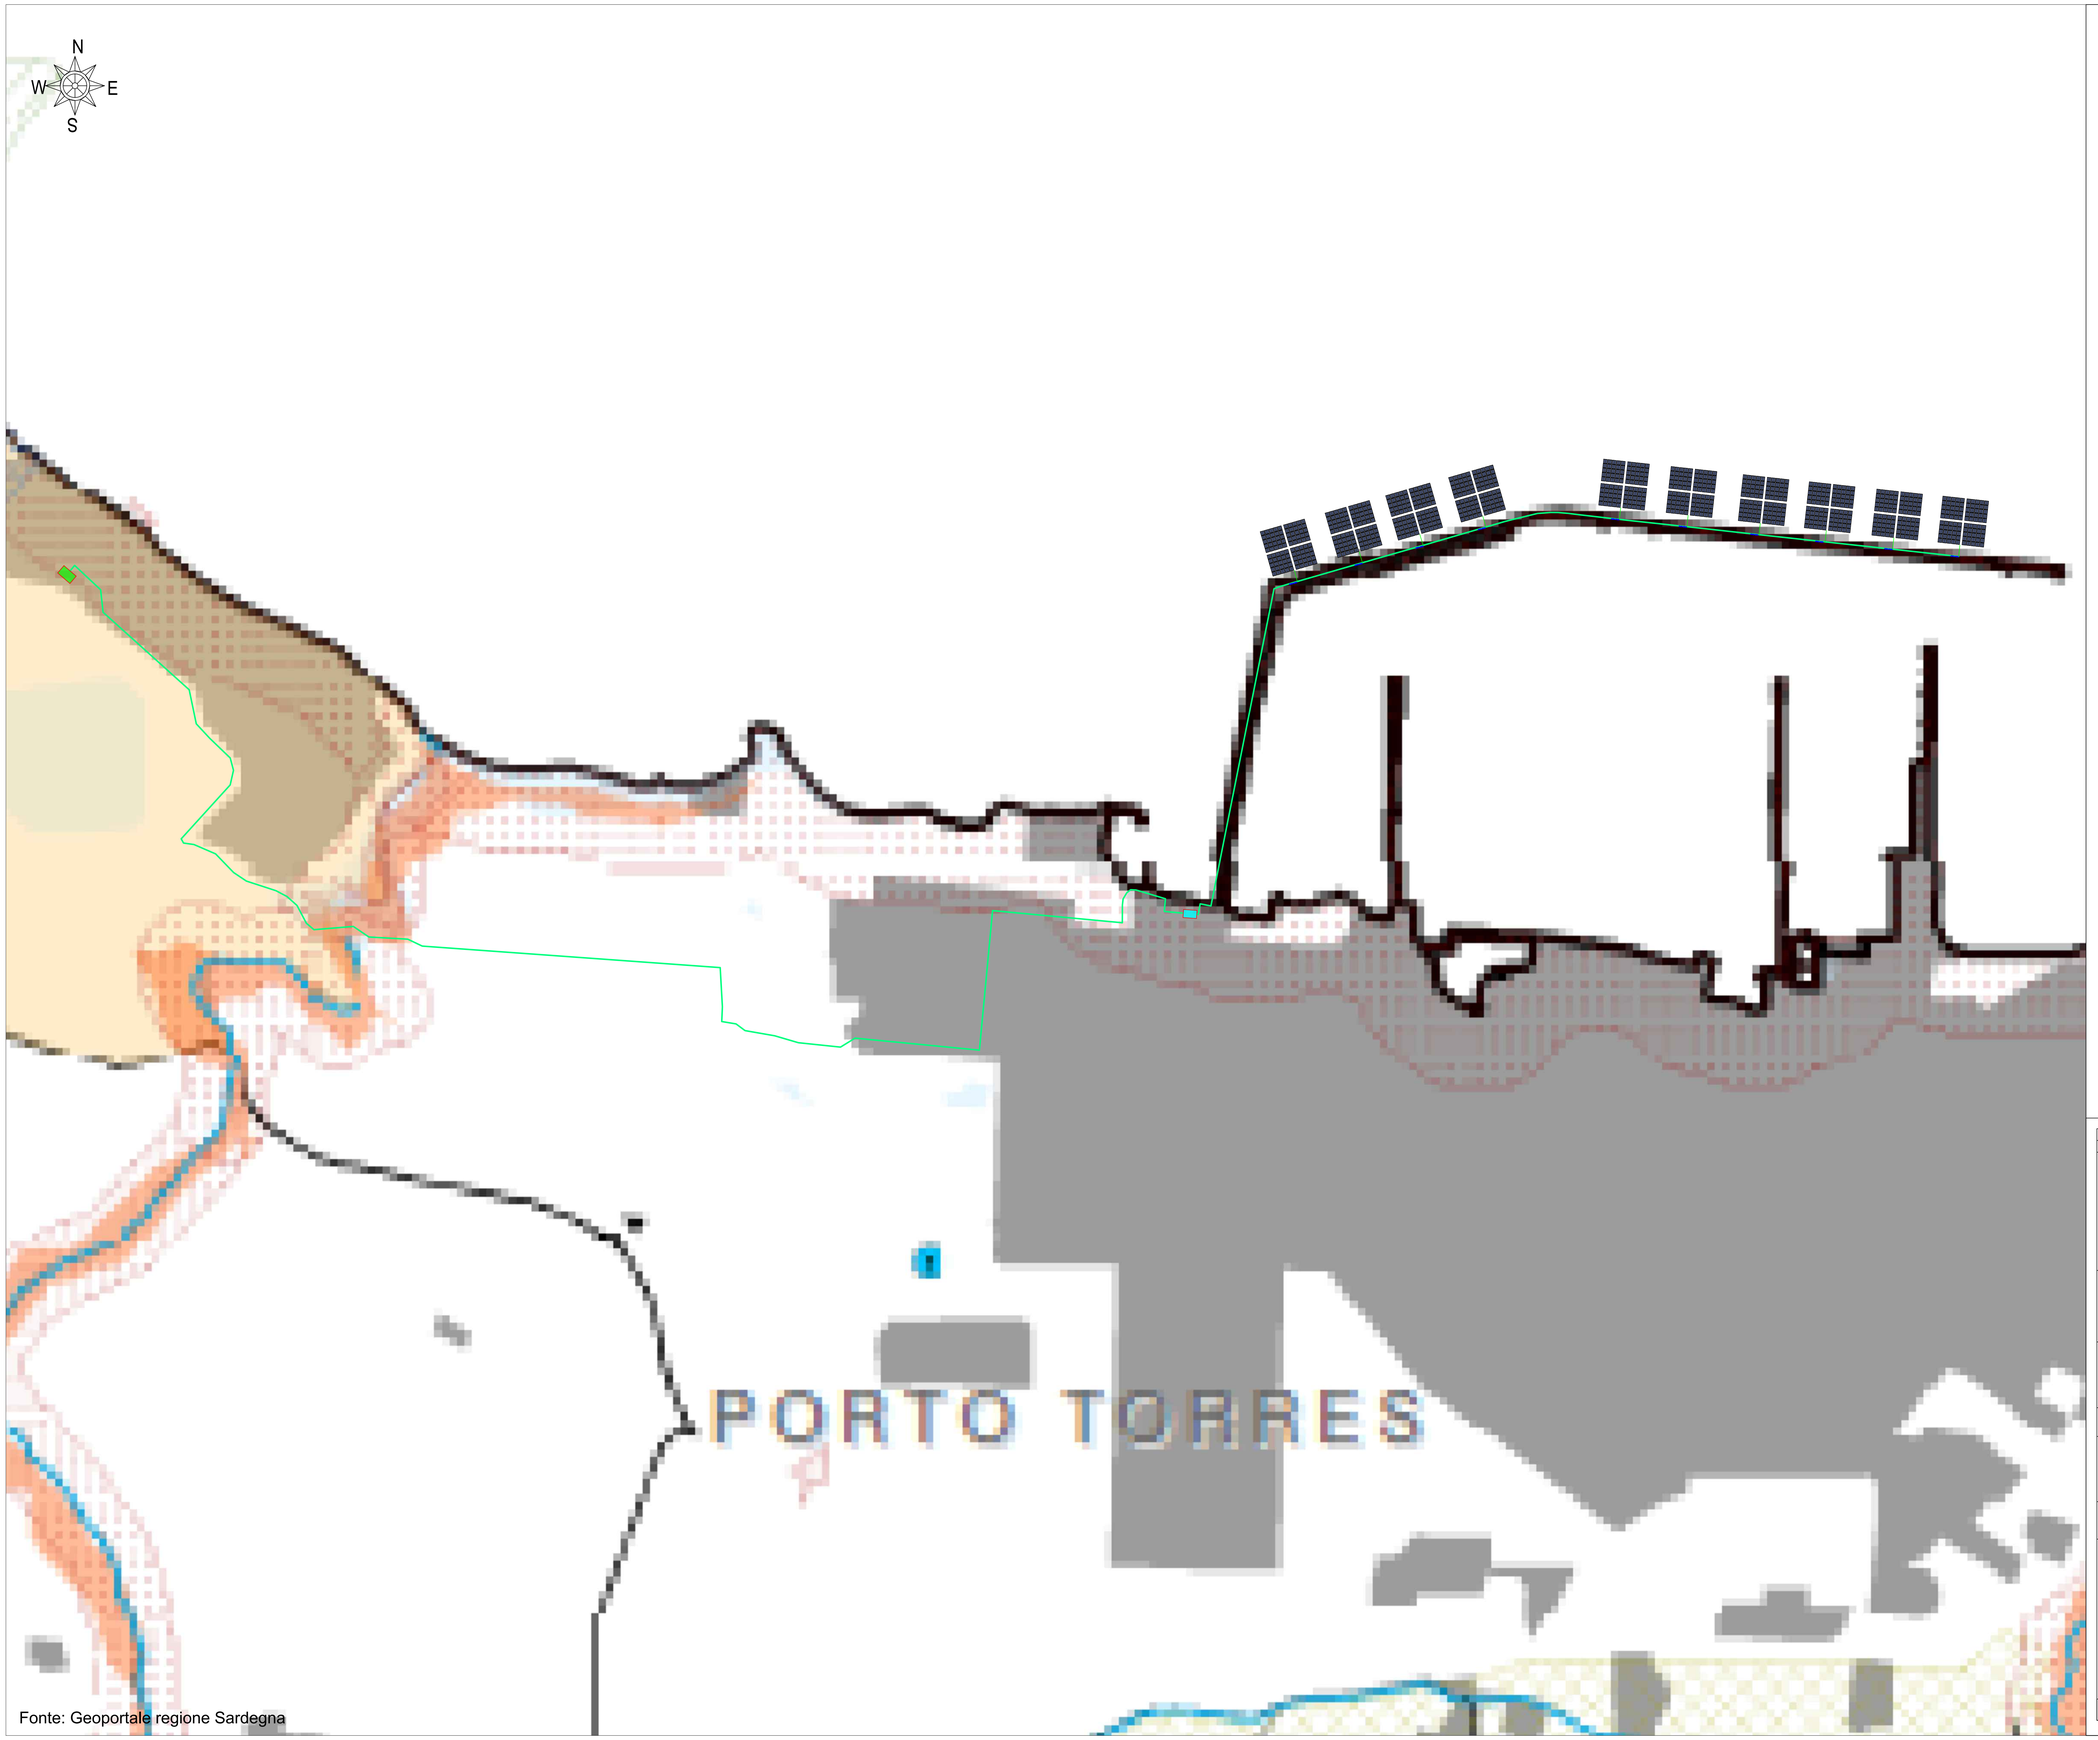

Fonte: Geoportale regione Sardegna

LEGENDA

epsg 32632

- ARRAY DI MODULI PV
- CAVO ELETTRICO
- CABINA BT/MT
- STAZIONE CONVERSIONE MT/AT
- STAZIONE 150kV FS OLIO

12/12/2022	0	Prima emissione	TCN	TDM/RMA	EMI
Data	Revisione	Descrizione	Redatto	Verificato	Approvato

RAMBOLL

Ramboll Italy Srl
a Ramboll, Inc. Co
www.ramboll.com

Emiliano Micalizio
19.01.2023
12:04:50
GMT+01:00

☑ Via Mentore Maggini, 50
00143 Roma
+39 06 4521440 Tel.
+39 06 45214499 Fax

☐ Viale E.Jenner, 53
20159 Milano
+39 02 0063091 Tel.
+39 02 00630900 Fax

TECNOCONSULT
Via Einaudi, 20C
61032 Fano (PU) ITALY
Phone +39 0721 855856/+ 39 0721 855370 - fax +39 0721 855733
www.tecnoconsult.it - tecnoconsult@tecnoconsult.it

Progettista :
Ing. Paolo Pierangeli

CLIENTE: EP PRODUZIONE SPA

EP PRODUZIONE

SITO: PORTO TORRES (SS)

PROGETTO: IMPIANTO FOTOVOLTAICO FLOTTANTE OFF-SHORE DA 40 MW PROSPICIENTE IL PORTO INDUSTRIALE DI PORTO TORRES (SS)

TAVOLA: 30

INQUADRAMENTO SU DELIBERA 5990 DEL 27112020 (AREE NON IDONEE)

Scala 1:8000	[A0]	Proj.330003644	Filename: Tav.30-INQUADRAMENTO SU DELIBERA 5990 DEL 27112020 (AREE NON IDONEE).dwg

MSG1-49 E6.02 Rev.00 Emissione: 22/05/15