



PLANIMETRIA STATO ATTUALE

Scala 1:200

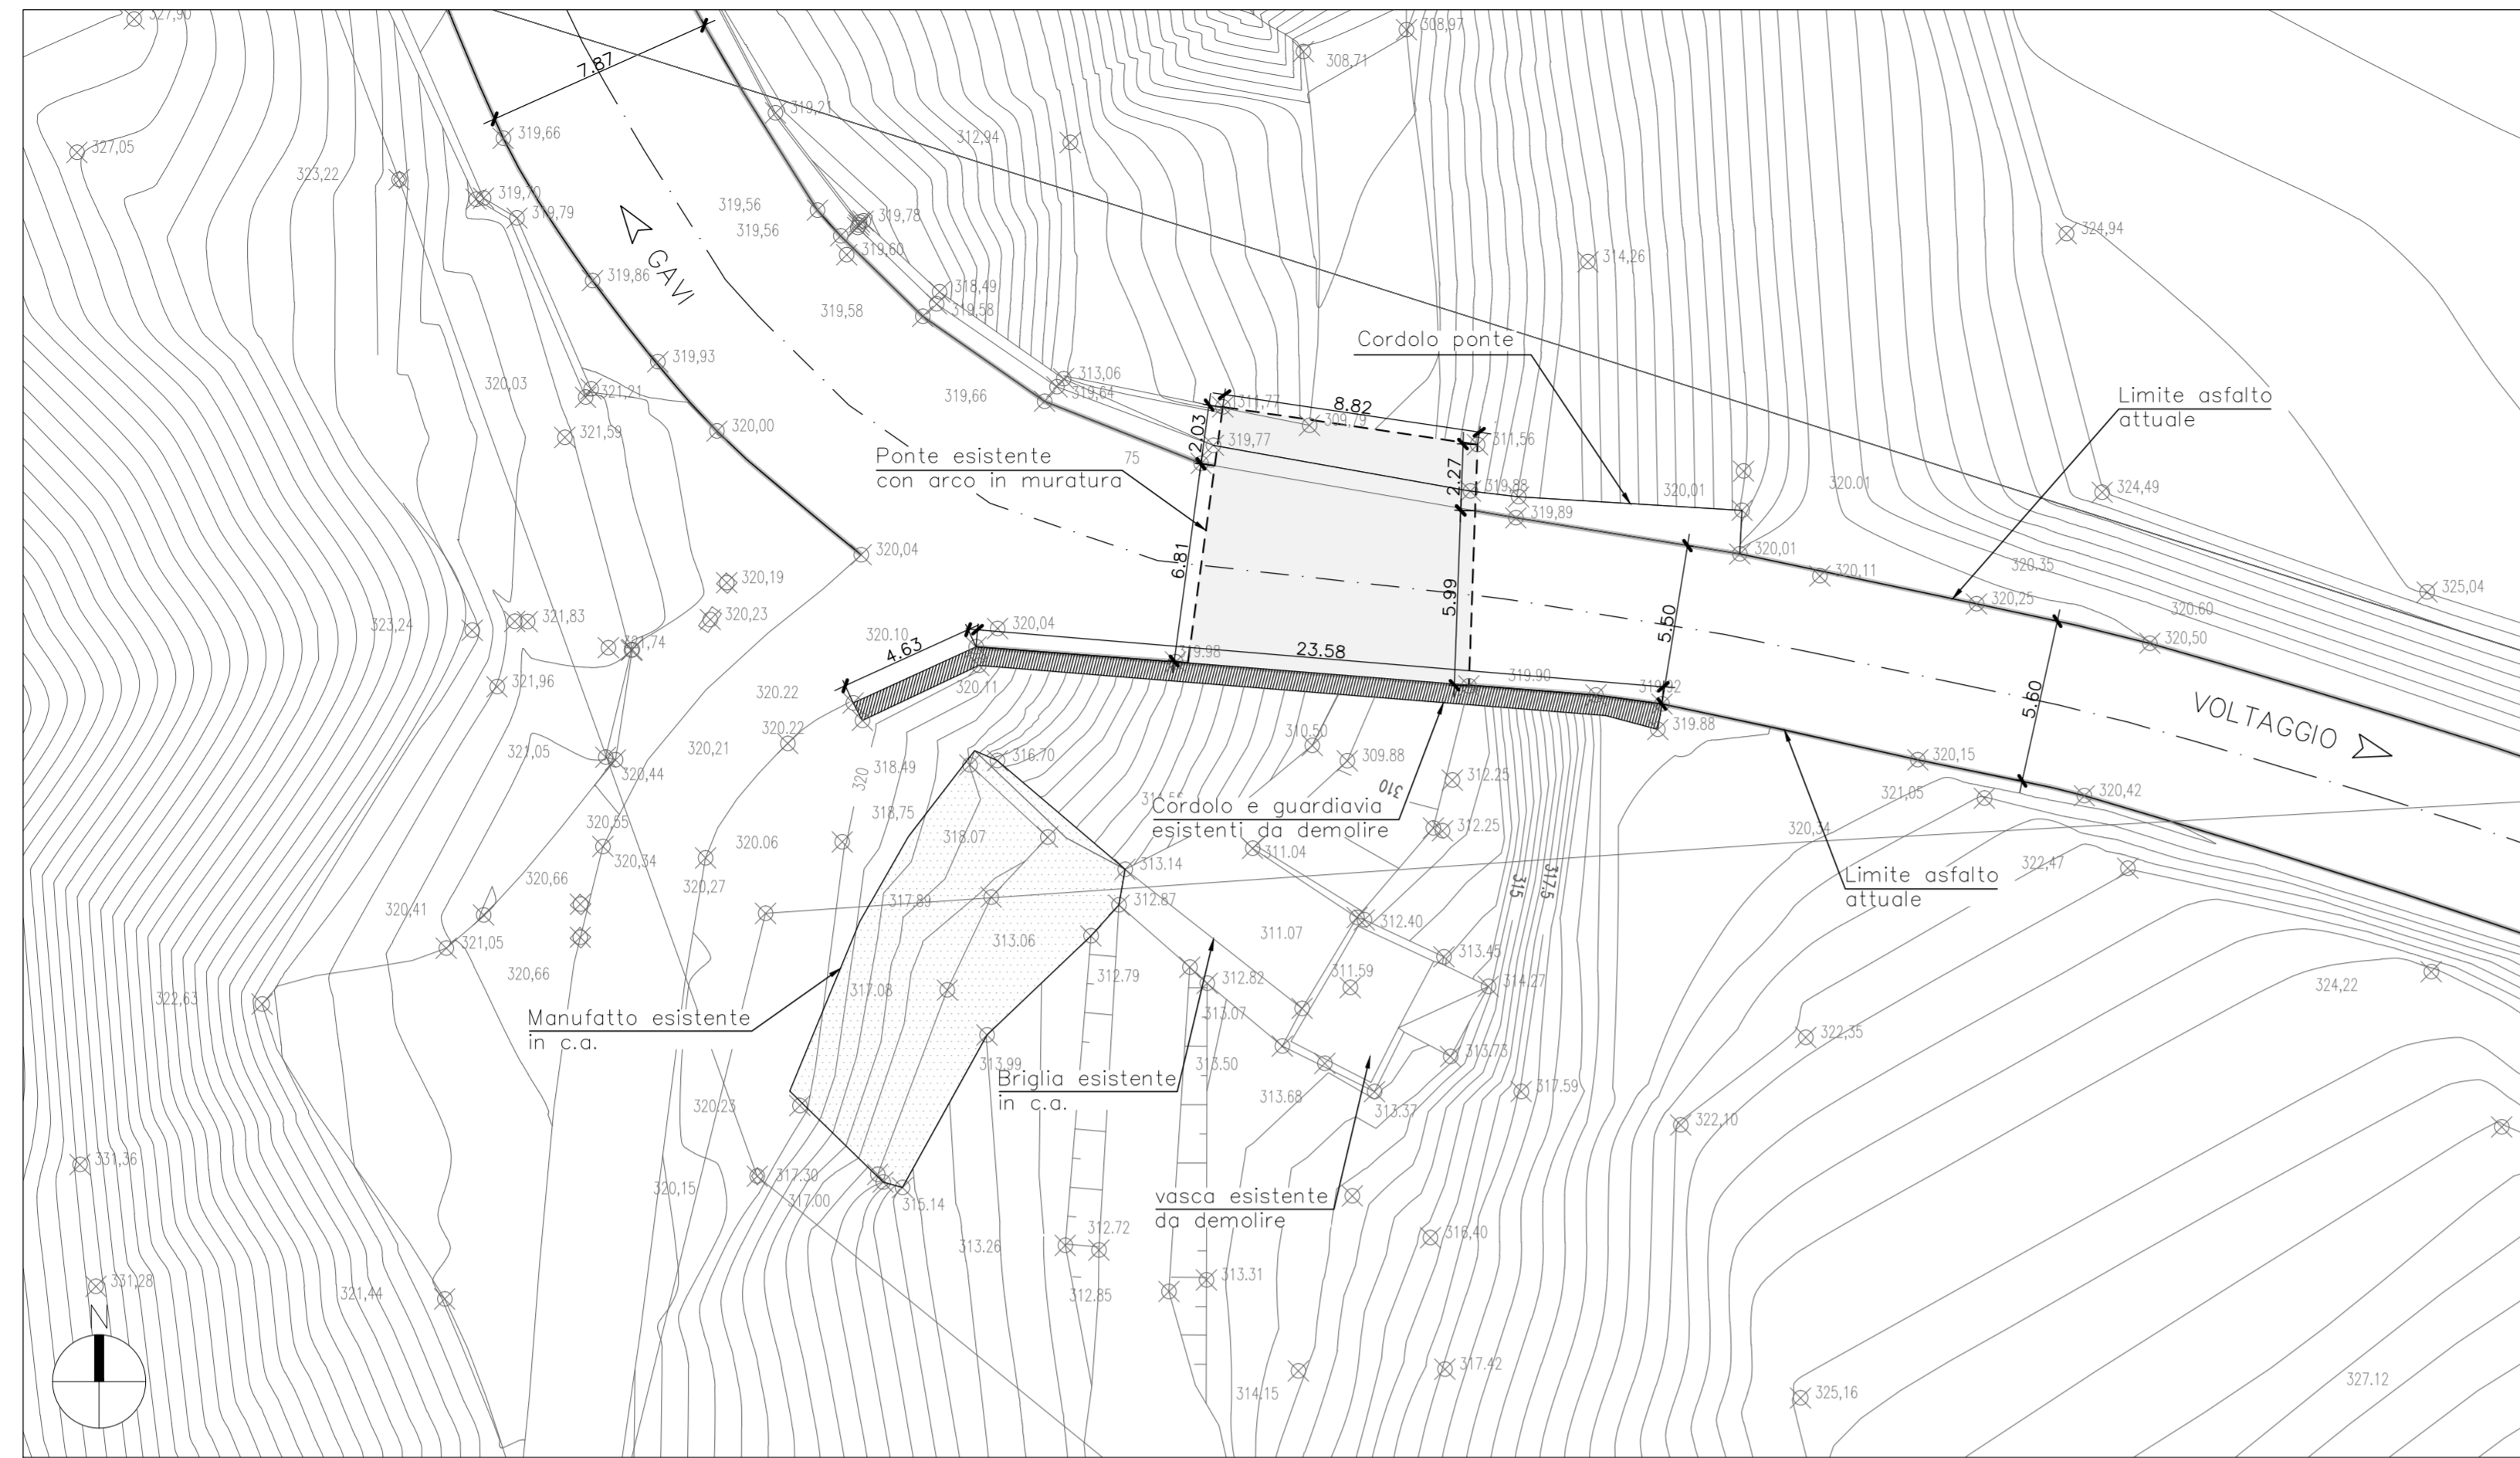


INQUADRAMENTO GENERALE

Scala 1:200

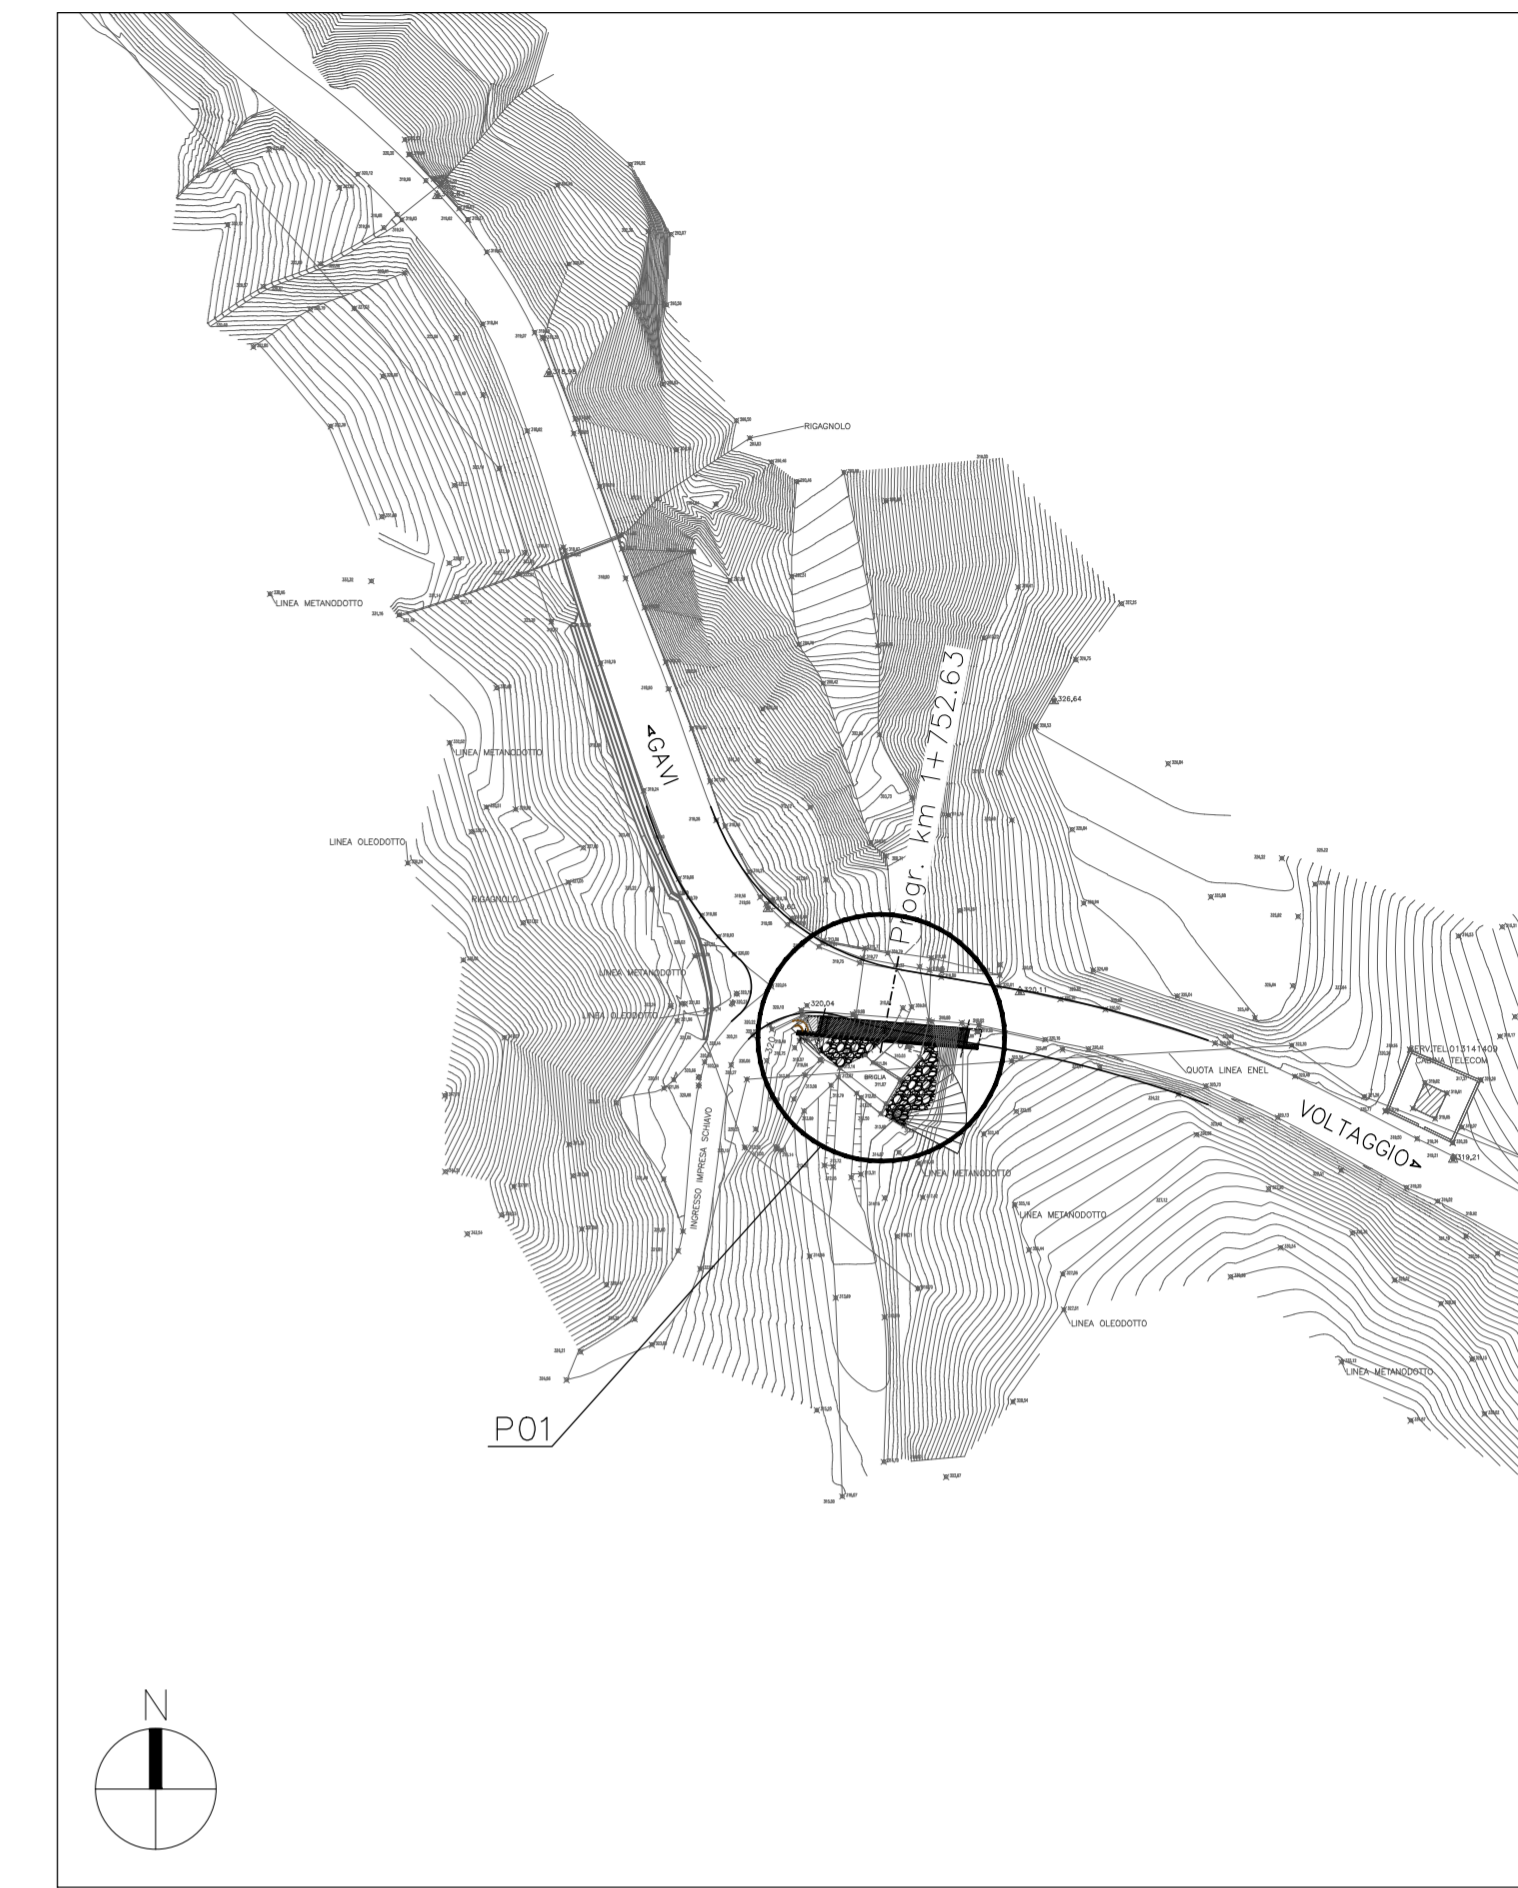

PLANIMETRIA DI PROGETTO

Scala 1:200

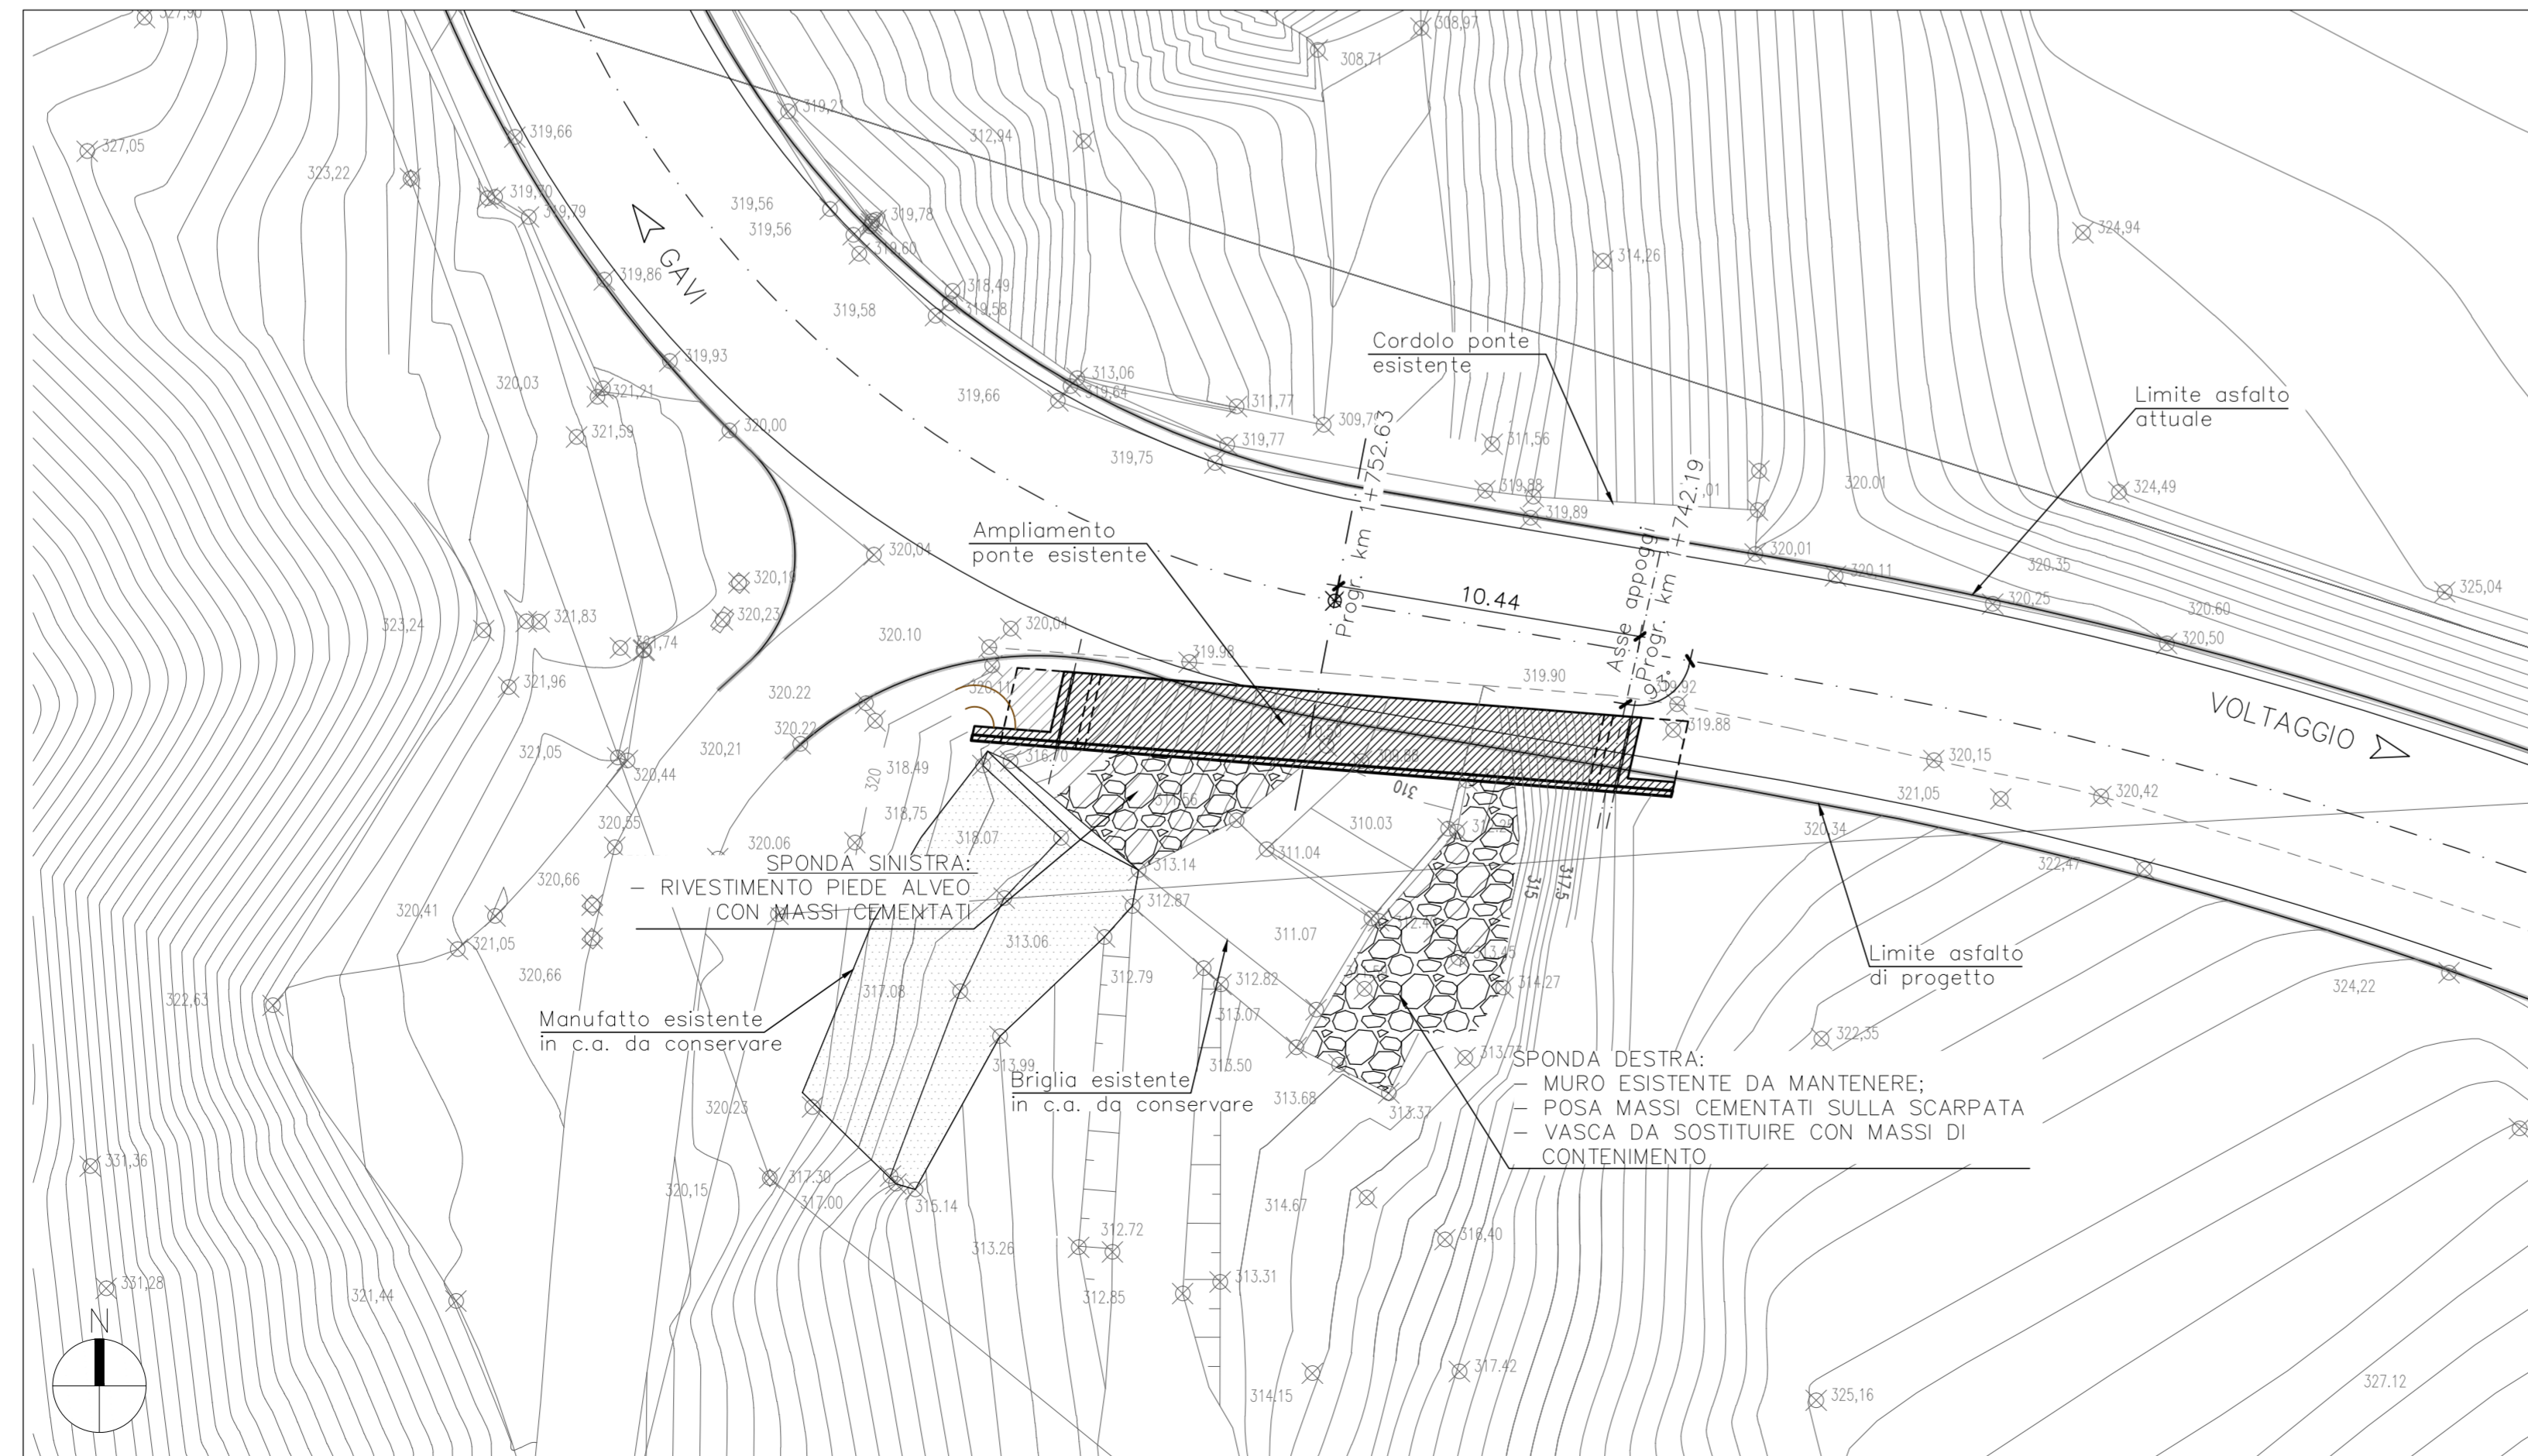

COMMITTENTE:



ALTA Sorveglianza:



GENERAL CONTRACTOR:



INFRASTRUTTURE FERROVIARIE STRATEGICHE DEFINITE DALLA LEGGE OBIETTIVO N.443/01

TRATTA A.V./A.C. TERZO VALICO DEI GIOVI
PROGETTO ESECUTIVO

Adeguamento S.P. 160 di Val Lemme
Allargamento ponticello P01

Pianta stato attuale e di progetto

| | | | |
|---|--|------------------|-----------------|
| GENERAL CONTRACTOR Cociv Ing. G. Guagnozzi | | DIRETTORE LAVORI | SCALA: varie |
|---|--|------------------|-----------------|

| | | | | | | | |
|-------------------------|--------------------|------------------|-------------------|------------------------|-----------------------------------|----------------------|------------------|
| COMMESSA IG51 | LOTTO 01 | FASE E | ENTE CV | TIPO DOC. PZ | OPERA/DISCIPLINA NV150X | PROGR. 020 | REV. A |
|-------------------------|--------------------|------------------|-------------------|------------------------|-----------------------------------|----------------------|------------------|

| Rev. | Descrizione emissione | Redatto | Data | Verificato | Data | Progettista Integratore | Data | IL PROGETTISTA |
|------|-----------------------|---------|----------|-------------|----------|-------------------------|----------|-------------------|
| A00 | Prima emissione | RR | 19/09/12 | [Signature] | 21/09/12 | E. Pagani | 25/09/12 | Ing. E. GHISLANDI |

