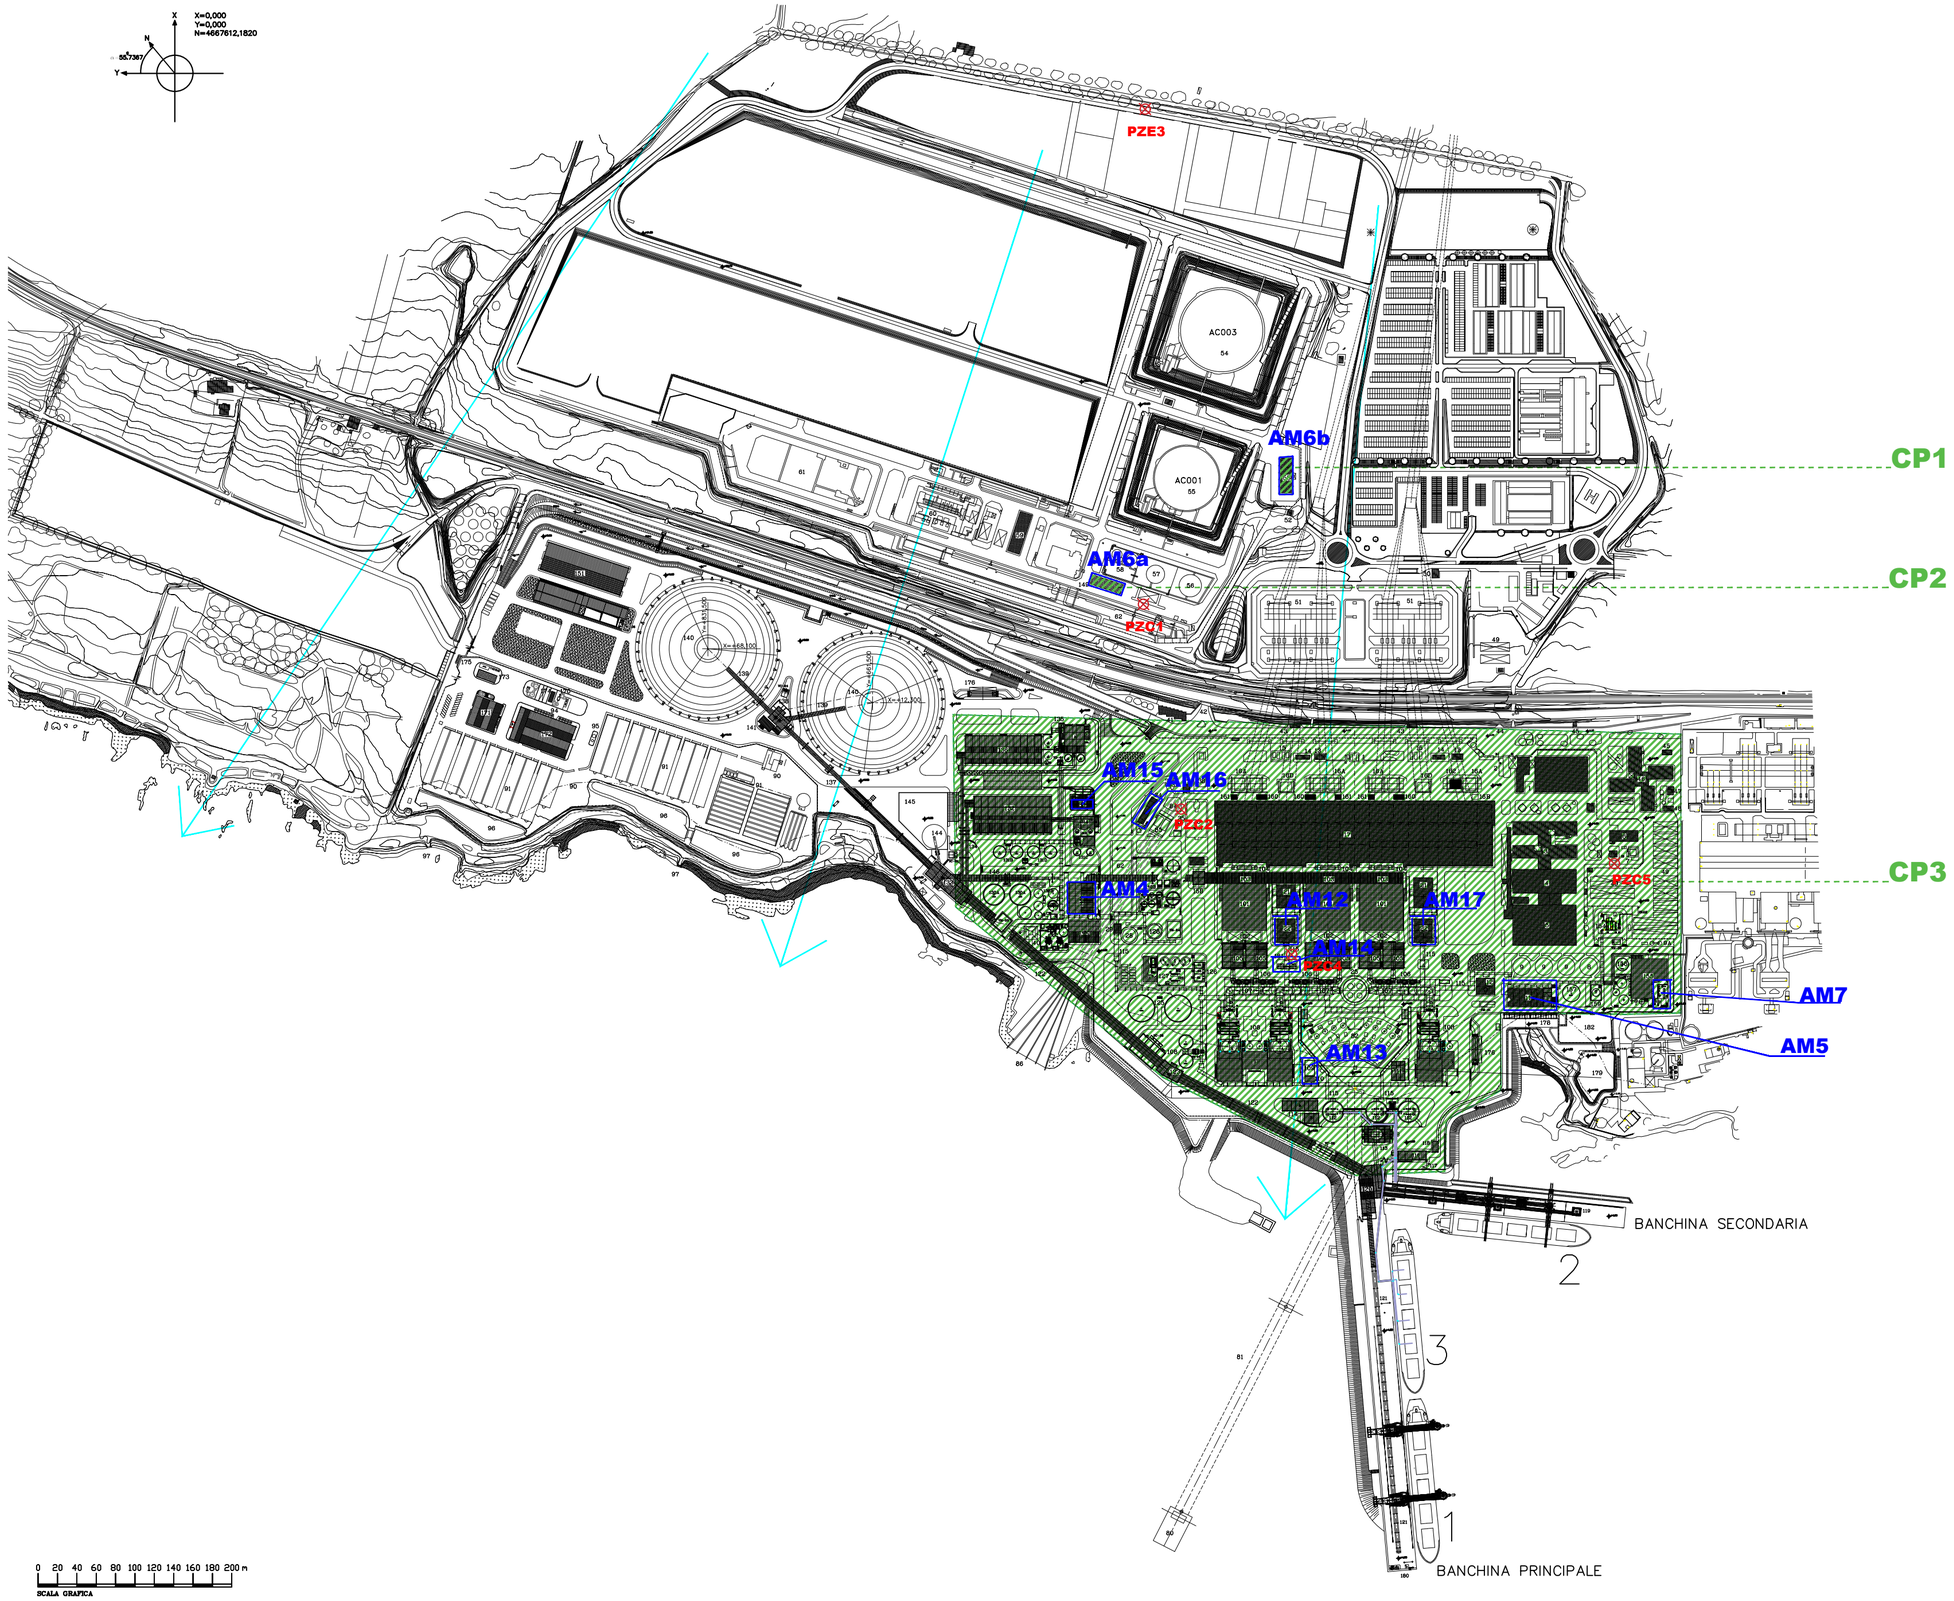

LINEE DI DEFLUSSO FALDA

CENTRO DI PERICOLO	AREA DI DEPOSITO		Sostanze
	Sigla	Descrizione	
CP 1	AM6 a	Area parco nafta	Shell Diala S2 ZU-I Dried GT Shell Ondina X 420 Shell Tellus S4 ME 46
CP 2	AM6 b	Area parco nafta	Gasolio FYRQUEL EHC (Trixylyl phosphate)
CP3	AM4	Edificio stoccaggio reagenti impianti trattamento acque	Cloruro ferrico Solfuro di sodio EDTA tetrasodico
	AM5	Edificio letti misti ex evaporatore	Gasolio
	AM7	Locale adiacente impianto osmosi inversa	Cloruro ferrico Ipoclorito di sodio Metabisolfito di sodio EDTA tetrasodico
	AM12	Zona edificio ausiliario gruppi 3/4	Ammoniaca Gasolio
	AM13	Area vasche griglia lato tarquinia	Ipoclorito di sodio
	AM14	Area esterna edificio ausiliario gruppi 3/4 lato mare	Coruro ferroso
	AM15	Zona vasca vm-02 (puccini) lato mare	Ammoniaca Cloruro ferrico Sodio metbisolfito EDTA tetrasodico
	AM16	locale pompe antincendio acqua mare	Gasolio
	AM17	Edificio ausiliario gruppi 2	Gasolio Ammoniaca
	AREA Sala Macchine	Edificio sala macchine	FYRQUEL EHC-N (Trixylyl phosphate)

REV. Rev.	DATE Data	SCOPE Scopo	REVISION DESCRIPTION Descrizione della revisione	PREPARED BY Preparato	REVIEW BY Rivisto	APPROVED BY Approvato	ISSUED BY Emesso
00	13.07.22		EMISSIONE PER ENTI	ME	BAP	PRO	

enel

CLIENT Cliente: ENEL S.p.a.

JOB No / DOC No

PROJECT Progetto: CENTRALE TERMOELETTRICA DI TORREVALDALIGA NORD

TITLE Titolo: Sostanze pericolose potenzialmente pertinenti e potenziali centri di pericolo

PROGETTISTA INCARICATO: Stantec

EMPLOYER SUBMITTAL Invio al cliente
- FOR APPROVAL Per approvazione
- FOR INFORMATION ONLY Per informazione
- NOT REQUESTED Non richiesto

SYSTEM Sistema

APPLIC. TO SECTION Valido per le sezioni

SCALE Scala: --

DWG No Dis. n.

SHEET Foglio	FOLL.SHEET Segue fg.	OF DI	SIZE FORMATO	DWG TYPE Tipo el.	DISC. Disc.
01	–	01	A0		

FILE NAME Nome file

REPLACES DWG No Sostituisce il

REV. 00

SEC. INDEX

THIS DOCUMENT IS PROPERTY OF ENEL Spa.
IT IS STRICTLY FORBIDDEN TO REPRODUCE THIS DOCUMENT, WHOLLY OR PARTIALLY AND TO PROVIDE ANY RELATED INFORMATION TO OTHERS WITHOUT PREVIOUS WRITTEN CONSENT.

Questo documento è proprietà di ENEL Spa.
E' severamente proibito riprodurre anche in parte il documento o divulgare ad altri le informazioni contenute senza la preventiva autorizzazione scritta.