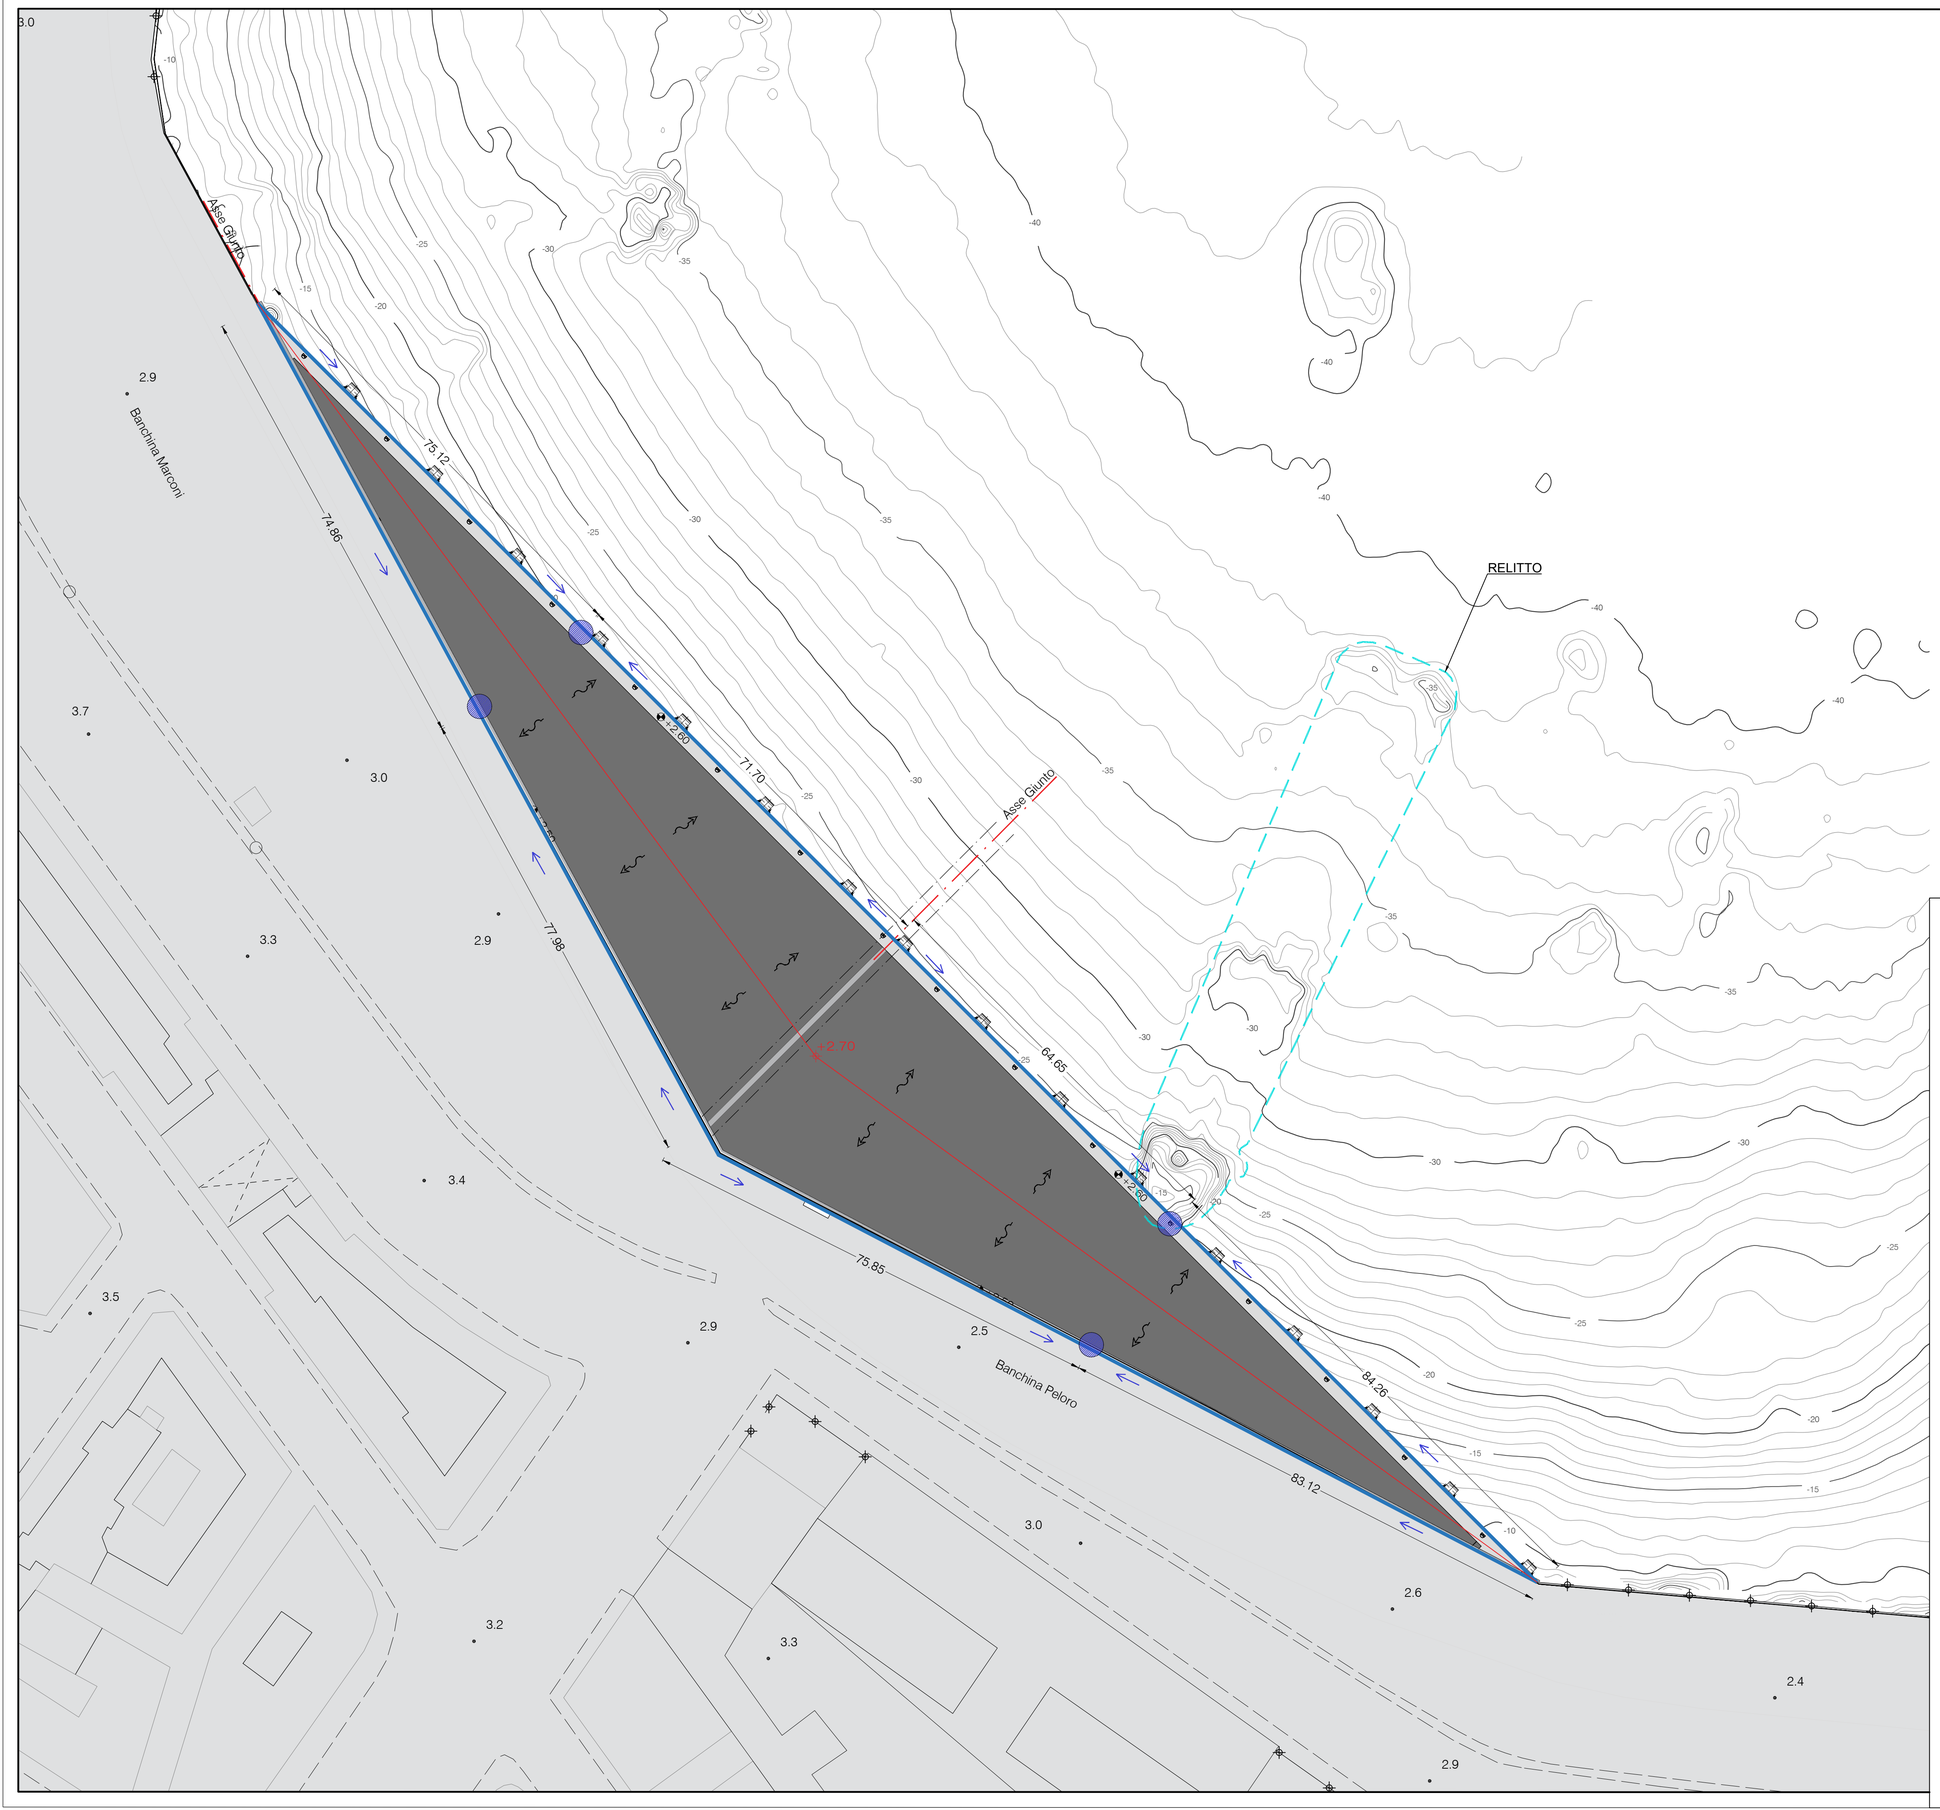

LEGENDA:

- Tragitto Canalette
- Disoleatore sotto impalcato
- Verso di scorrimento entro collettori di drenaggio
- Verso di ruscellamento superficiale

N

0 5 10 15 20 25 50m

Scala 1:500

AUTORITÀ DI SISTEMA PORTUALE DELLO STRETTO

LAVORI DI AMPLIAMENTO BANCHINE MARCONI, PELORO E RIZZO DEL PORTO DI MESSINA

PROGETTO DI FATTIBILITA' TECNICA ED ECONOMICA

SCALA:										
1:500	1	7	0	0	6	P	T	0	0	7	- 0	P	L	A

ELAB./TAV.: T07

TITOLO: PLANIMETRIA RETE RACCOLTA ACQUE METEORICHE

PROGETTAZIONE:

Capogruppo Mandataria: MODIMAR Srl - Via Marco Polo 20 - 98121 Messina — Dott. Ing. Marco Tartaglia

Mandante: VAMS Ingegneria — Dott. Ing. Niccolò Saraca

Mandante: DINAMICA s.r.l. Ingegneria - Servizi - Costruzioni — Dott. Ing. Antonino Sutera

Mandante: 3TI PROGETTI ITALIA INGEGNERIA INTEGRATA S.p.A. Lgo. V. Gaeroni 22, 00146 ROMA - ITALIA tel +39 0853303118 fax +39 0853301322 www.3tiprogetti.it - info@3tiprogetti.it — Dott. Ing. Alfredo Ingletti

REV. n°	DATA	MOTIVAZIONE
0	04/12/2020	EMISSIONE

R.U.P.: Ing. Massimiliano MACCARONE

VISTI/APPROVAZIONI: