




Prospetto tip. trave  
SCALA 1 : 20

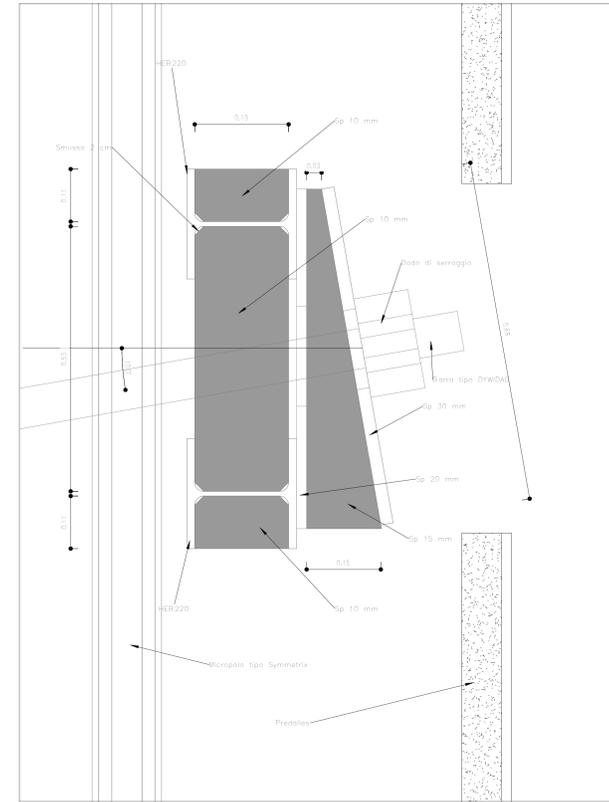

Sezione piastre  
SCALA 1 : 5

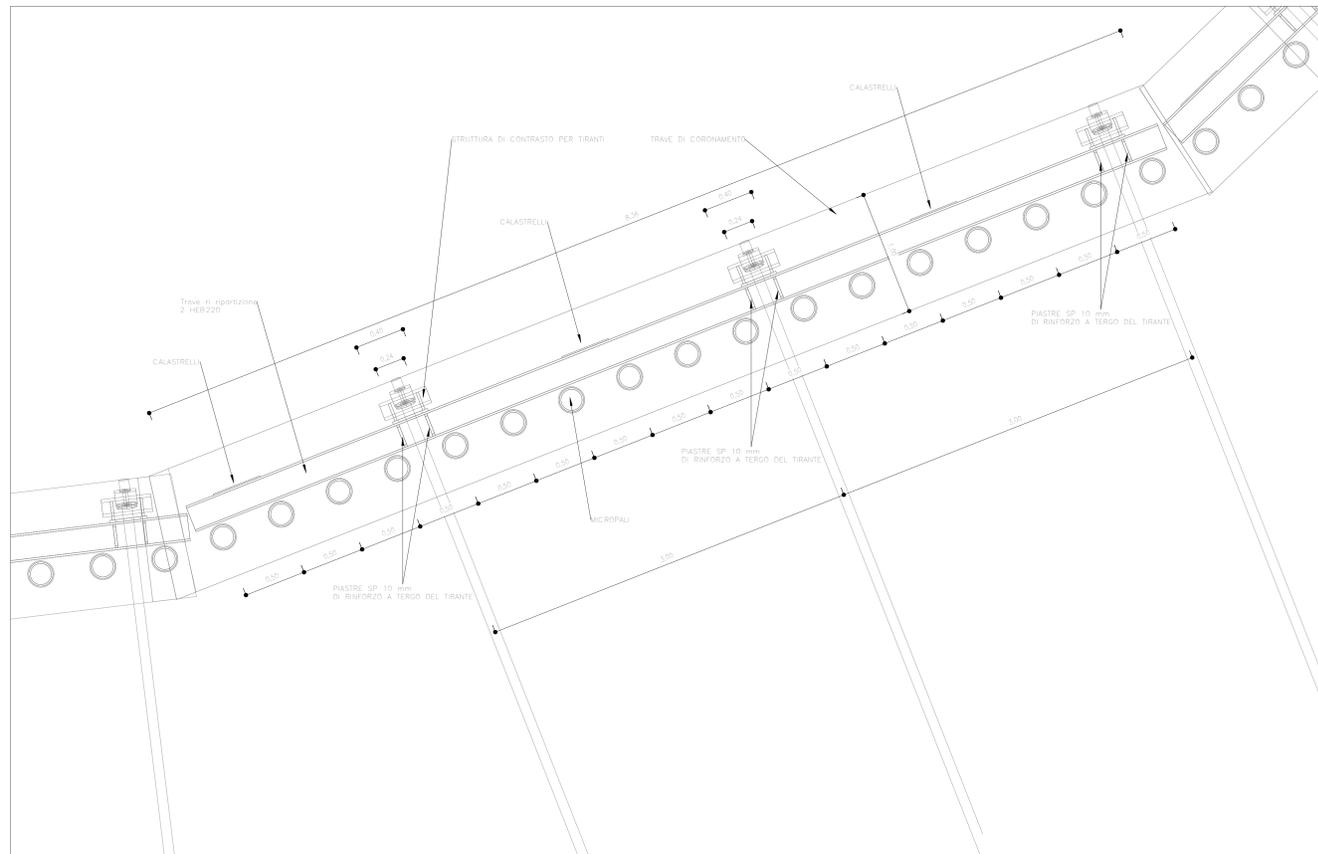

Pianta Trave ripartizione  
SCALA 1 : 20

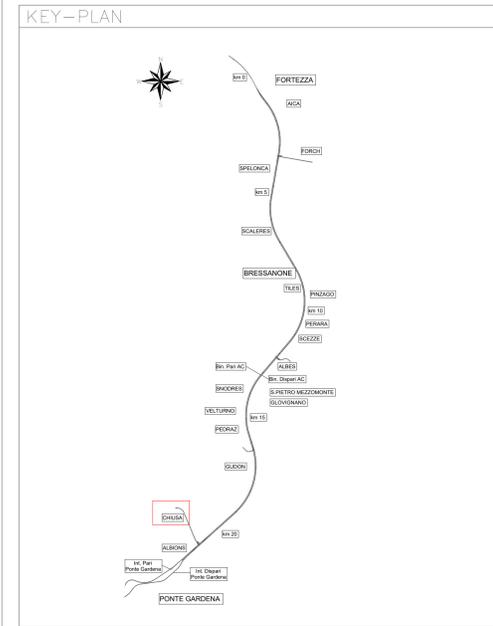

COMMITTENTE: **RFI** Rete Ferroviaria Italiana - Gruppo Ferrovie dello Stato Italiane

DIREZIONE LAVORI: **ITALFERR** Gruppo Ferrovie dello Stato Italiane

APPALTATORE: **CONSORZIOLOMITI**

PROGETTAZIONE MANDATARIA: **SWS**

MANDANTI: **PINI**, **GDP GEOMINI**, **SIST**

IL DIRETTORE DELLA PROGETTAZIONE: **GIORGIO SCOTTI INGEGNERE**

**PROGETTO ESECUTIVO**

PROGETTAZIONE ESECUTIVA ED ESECUZIONE DEI LAVORI DI REALIZZAZIONE DEL LOTTO 1 DEL QUADRUPPLICAMENTO DELLA LINEA FERROVIARIA FORTEZZA - VERONA TRATTA "FORTEZZA - PONTE GARDENA"

11 - OPERE CIVILI  
B2 - PIAZZALI AGLI IMBOCCHI DELLE GALLERIE E VIABILITA' DI ACCESSO  
VIABILITA' DI ACCESSO AL PIAZZALE DI IMBOCCO FINESTRA DI CHIUSA - ACCESSO PIAZZALE  
Tipologico armatura trave ripartizione

|   |             |                 |            |            |                 |            |            |
|---|-------------|-----------------|------------|------------|-----------------|------------|------------|
| APPALTATORE<br>IL DIRETTORE TECNICO<br><i>[Signature]</i> |             | SCALA:<br>varie |            |            |                 |            |            |
| COMMESSA  | LOTTO       | FASE            | ENTE       | TIPO DOC.  | OPERADISCIPLINA | PROGR.     | REV.       |
| 1B0U  | 1A          | E               | Z          | B          | NV0720          | 001        | A          |
| Rev.  | Descrizione | Redatto         | Verificato | Approvato  | Data            | Autore     | Data       |
| A   | Emessa      | G. Pizzini      | M. Galassi | M. Galassi | 19/10/2011      | 20/10/2011 | 20/10/2011 |