


FASE 1a
SCALA 1:200

FASE 1a:
- DISGAGGIO DELLA SCARPATA ESISTENTE ED ESECUZIONE GRADONATURA DA QUOTA INFERIORE PER FUTURO IMMERSAMENTO PROTESI


VISTA A-A
SCALA 1:200

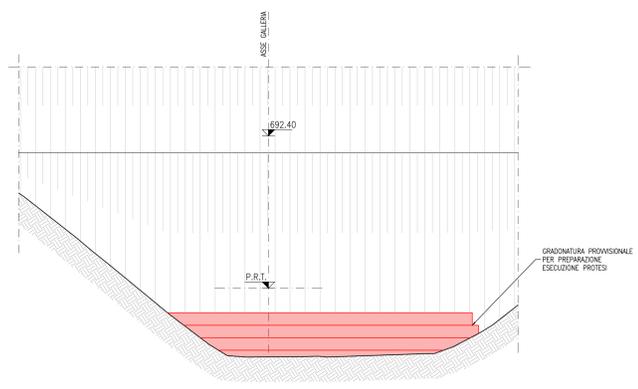

FASE 1b
SCALA 1:200

FASE 1b:
- REALIZZAZIONE PROTESI (1) IN CALCESTRUZZO MAGRO STESO A STRATI DA 0.50m PER UNA ALTEZZA MASSIMA DI 2.50m
- REALIZZAZIONE PISTA DI ACCESSO p.max 15%


VISTA A-A
SCALA 1:200

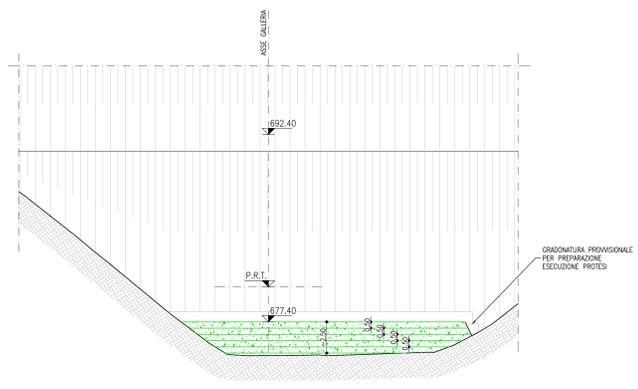

ALTERNANZA FASI 1a E 1b
SCALA 1:200

FASE 1a, 1b:
- ALTERNANZA DELLE FASI 1a ED 1b FINO AL COMPLETAMENTO DELLA PROTESI IN CALCESTRUZZO A QUOTA 692.40

VISTA A-A
SCALA 1:200

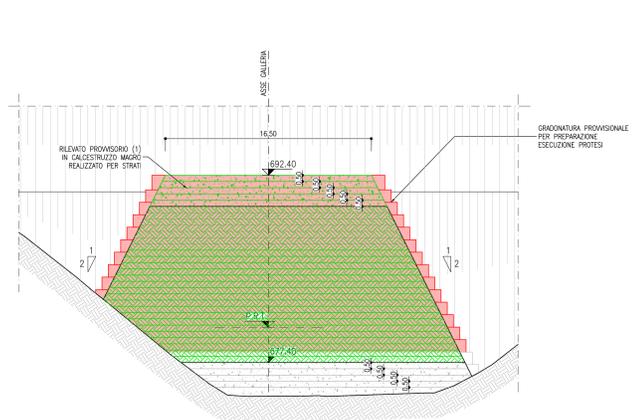

LEGENDA

	STRUTTURE REALIZZATE NELLA FASE
	SCAVI E DEMOLIZIONI ESEGUITE NELLA FASE

VOLUMI

VOLUME PROTESI CALCESTRUZZO MAGRO (1):	m³ 4913.89
VOLUME PROTESI CALCESTRUZZO MAGRO (2):	m³ 1855
VOLUME RILEVATO PROVVISORIO (3):	m³ 26.686
VOLUME DI SCAVO GRADONATURA:	m³ 332.12

REFERIMENTI
- PER LE CARATTERISTICHE DEI MATERIALI, SI RIMANDA ALL'ELABORATO IBOU1AZZSPGN0000001

LEGENDA

P.C.	PIANO DEI CENTRI
P.R.T.	PIANO DI ROTOLAMENTO
P.S.	PIANO DI SCAVO

COMMITTENTE: **RAILWAYS ITALIANA**
GRUPPO FERROVIE DELLO STATO ITALIANE

DIREZIONE LAVORI: **ITALFERR**
GRUPPO FERROVIE DELLO STATO ITALIANE

APPALTATORE: **SWS**

PROGETTAZIONE: **PINI**, **GDP GEOMINI**, **SIST**

MANDATARI: **CONSORZIO DOLOMITI**, **PINI**, **GDP GEOMINI**, **SIST**

IL DIRETTORE DELLA PROGETTAZIONE: **PINI**, **GDP GEOMINI**, **SIST**

PROGETTO ESECUTIVO
PROGETTAZIONE ESECUTIVA ED ESECUZIONE DEI LAVORI DI REALIZZAZIONE DEL LOTTO 1 DEL QUADRUPPLICAMENTO DELLA LINEA FERROVIARIA FORTEZZA - VERONA TRATTA "FORTEZZA - PONTE GARDENA"

DISEGNO
08 - GALLERIE
H-FINESTRA FORCH
Imbocco
Fase provvisoria - Fasi esecutive - Tav 1/2

APPALTATORE	IL DIRETTORE TECNICO	SCALA:
		1:200

Rev.	Descrizione	Redatto	Verificato	Data	Approvato	Data	Autore/Rev. Data
A	Emissione per verifica normativa a livello della Direzione	P. Gagliardi	C. Sestini	18/10/2021	D. Bortoluzzi	18/10/2021	IL PROGETTISTA P. GAGLIARDI
B	Emissione per approvazione IP a IBOU1AEZZZBGA030003C	A. Dall'Aglio	C. Sestini	21/10/2021	D. Bortoluzzi	21/10/2021	DIRETTORE DEL PROGETTO P. GAGLIARDI
C	Emissione per approvazione IP a IBOU1AEZZZBGA030003C	A. Dall'Aglio	C. Sestini	24/03/2022	D. Bortoluzzi	24/03/2022	DIRETTORE DEL PROGETTO P. GAGLIARDI