


VIADOTTO N°1 - "LANZIROTTI"  
L=157,00 m  
(c.a.p. a conc. N°1x 73,00 ml+N°2x42,00 ml)

### LEGENDA

- Autostrada A19 PA-CT
- Fiumi principali
- Corsi d'acqua secondari
- Tratti in rilevato/trincea
- Tratti in galleria
- Tratti in viadotto
- Ricettori di scarico acque di piattaforma trattate
- Ricettori di scarico acque di ruscellamento e/o acque di piattaforma non trattate
- Schema di drenaggio acque di piattaforma con sistema chiuso (tratti all'aperto)
- Schema di drenaggio acque di piattaforma con sistema chiuso (tratti in galleria)
- Schema di drenaggio acque di piattaforma con sistema aperto (tratti all'aperto)
- Schema di drenaggio acque di piattaforma con sistema aperto (tratti in galleria)
- Vasca di raccolta e sedimentazione acque di prima pioggia
- Vasca di raccolta in caso di sversamenti accidentali (tempo secco)
- Apporti fluviali (S= superficie scolante; V=apporto)

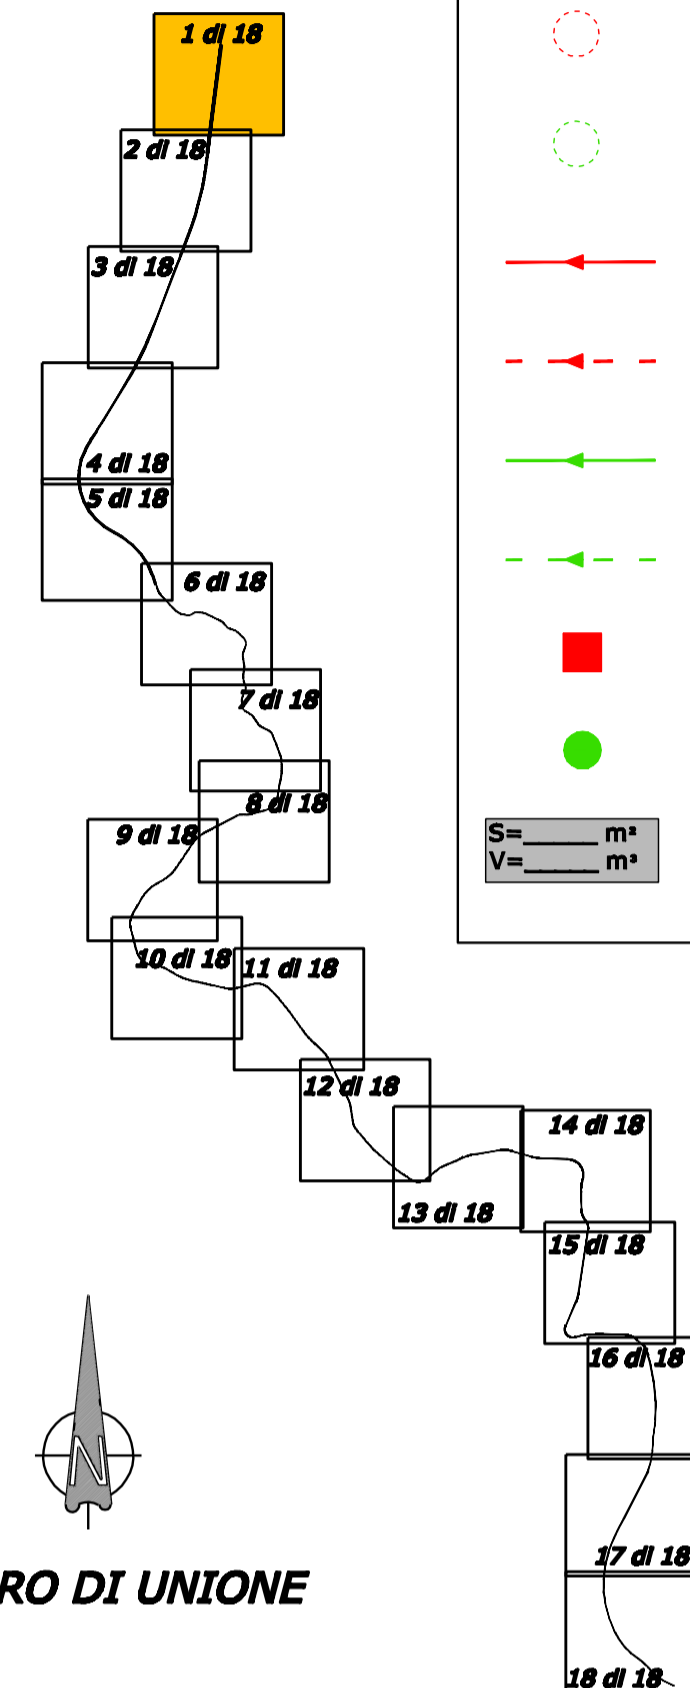

QUADRO DI UNIONE



## ITINERARIO PALERMO – AGRIGENTO (SS121–SS189) AMMODERNAMENTO DEL TRATTO PALERMO–LERCARA

### PROGETTO PRELIMINARE / STUDIO DI IMPATTO AMBIENTALE

GRUPPO DI PROGETTAZIONE ANAS		PROGETTISTA: Dott. Ing. M. Averardi Ordine Ing. di Roma n. 8770 Dott. Ing. A. Valente Ordine Ing. di Roma n. 20739	
RESPONSABILE DI PROGETTO Dott. Ing. Fabrizio Arciuli		ASSISTENZA ALLA PROGETTAZIONE: Ing. F. Nigrelli - Coordinatore	
RESPONSABILI TECNICI Geom. Michele Pacelli Dott. Ing. Giampiero Liberati Dott. Ing. Fulvio Soccodato Dott. Ing. Giuseppe Imbruglio Dott. Geol. Flavio Capozucco Dott. Arch. Barbara Bianchini Dott. Ing. Francesco Bletzi Dott. Ing. Pierluigi Fabbro Dott. Arch. Roberto Roggi Dott. Ing. Pier Giorgio D'Armini		 Responsabile Ing. P.R. Elliott   Responsabile Ing. S. Di Maio	
Trocciali Geotecnica Idraulica Strutture Ambiente Impianti Espropri/Interferenze Studi di Trasportistico		 Ing. D. Anello Ing. G. Biker Ing. G. Bonincontro Ing. F. Busiacci Ing. V. Conzani Ing. M. Chubb Arch. P. Coniglio Prof. Ing. G. Giambanco Arch. F. Giambanco Ing. V. Sykes Arch. G. Graziani Ing. M. Howley Ing. R. Kimber Ing. M. Loscari Arch. G. Luzzo Geom. A. Lo Princi Prof. D. Lo Bosco Ing. S. Nigrelli Ing. A. Fontaleana Ing. V. Plescia Ing. G. Rosone Ing. T. Short Ing. G. Speciale Ing. V. Sykes Geom. M. Vallone Ing. H. Woods Ing. M. Wright	

VISTO: IL RESP. DEL PROCEDIMENTO	DATA
Dott. Ing. Massimiliano Fidenzi	PROTOCOLLO

### QUADRO DI RIFERIMENTO AMBIENTALE CARTA DEL RETICOLO IDROGRAFICO E DEI RICETTORI DELLE ACQUE DI PIATTAFORMA

TRA PROVA APPROVATO  
dalla C.S.VIA n. 17/01.2006

CODICE PROGETTO	CODICE FILE	REVISIONE	FOGLIO	SCALA:
L0410A P 0301	P00_IA32_GEN_PL00_A.DWG	A	01 di 18	1:5000
CODICE ELAB.	CODICE ELAB.	REDAZIONE	VERIFICATO	APPROVATO
A	EMISSIONE	30/05/07	GB	ARCIULI VALENTE
REV.	DESCRIZIONE	DATA	REDAZIONE	VERIFICATO