

PLANIMETRIA STATO ATTUALE

Scala 1:200




INQUADRAMENTO GENERALE

Scala 1:1000




PLANIMETRIA DI PROGETTO

Scala 1:200

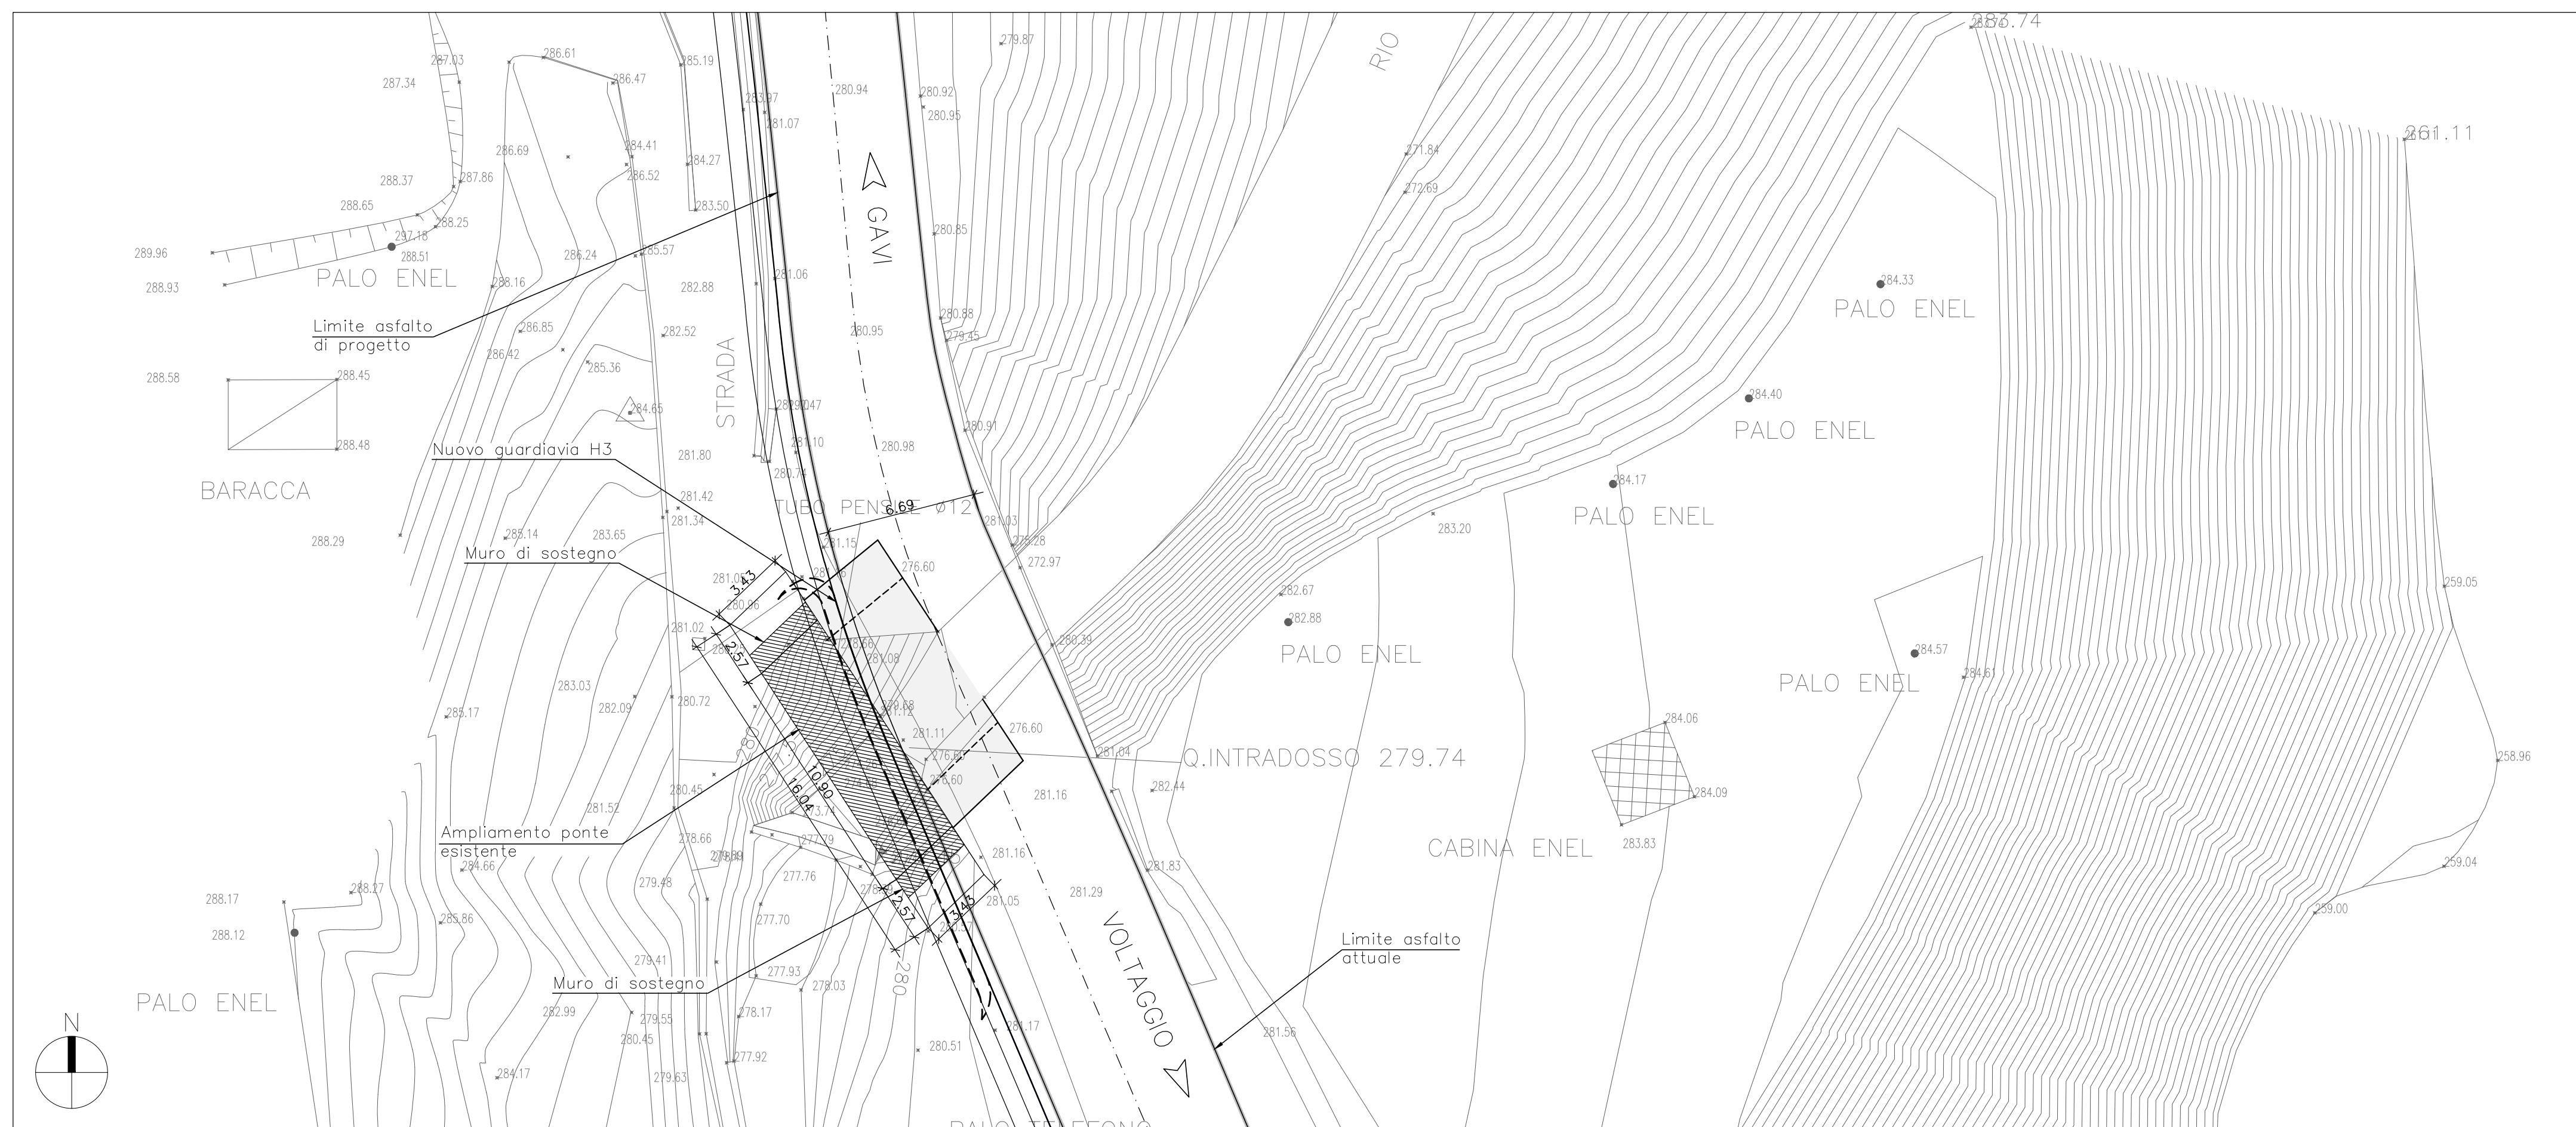

COMMITTENTE:


ALTA Sorveglianza:


GENERAL CONTRACTOR:


INFRASTRUTTURE FERROVIARIE STRATEGICHE DEFINITE DALLA
 LEGGE OBIETTIVO N.443/01
 TRATTA A.V./A.C. TERZO VALICO DEI GIOVI
 PROGETTO ESECUTIVO

Adeguamento S.P. 160 di Val Lemme
 Allargamento ponticello P02
 Pianta stato attuale e di progetto

GENERAL CONTRACTOR Cociv Consorzio Ing. G. Guagnozzi		DIRETTORE LAVORI		SCALA: varie
--	--	------------------	--	-----------------

COMMESSA IG51	LOTTO 01	FASE E	ENTE CV	TIPO DOC. PZ	OPERA/DISCIPLINA NV150X	PROGR. 021	REV. A
-------------------------	--------------------	------------------	-------------------	------------------------	-----------------------------------	----------------------	------------------

PROGETTAZIONE							
Rev.	Descrizione emissione	Redatto	Data	Verificato	Data	Progettista Integratore	Data
A00	Prima emissione	I.C. srl	19/09/12	Ing. F. Colla	21/09/12	E. Paganì	25/09/12