



FASE 2
SCALA 1:200

- FASE 2:
- REALIZZAZIONE RILEVATO PROVVISORIO (2) IN CALCESTRUZZO MAGRO PER SELLA TBM
 - REALIZZAZIONE RILEVATO PROVVISORIO (3) PER SELLA BACKUP

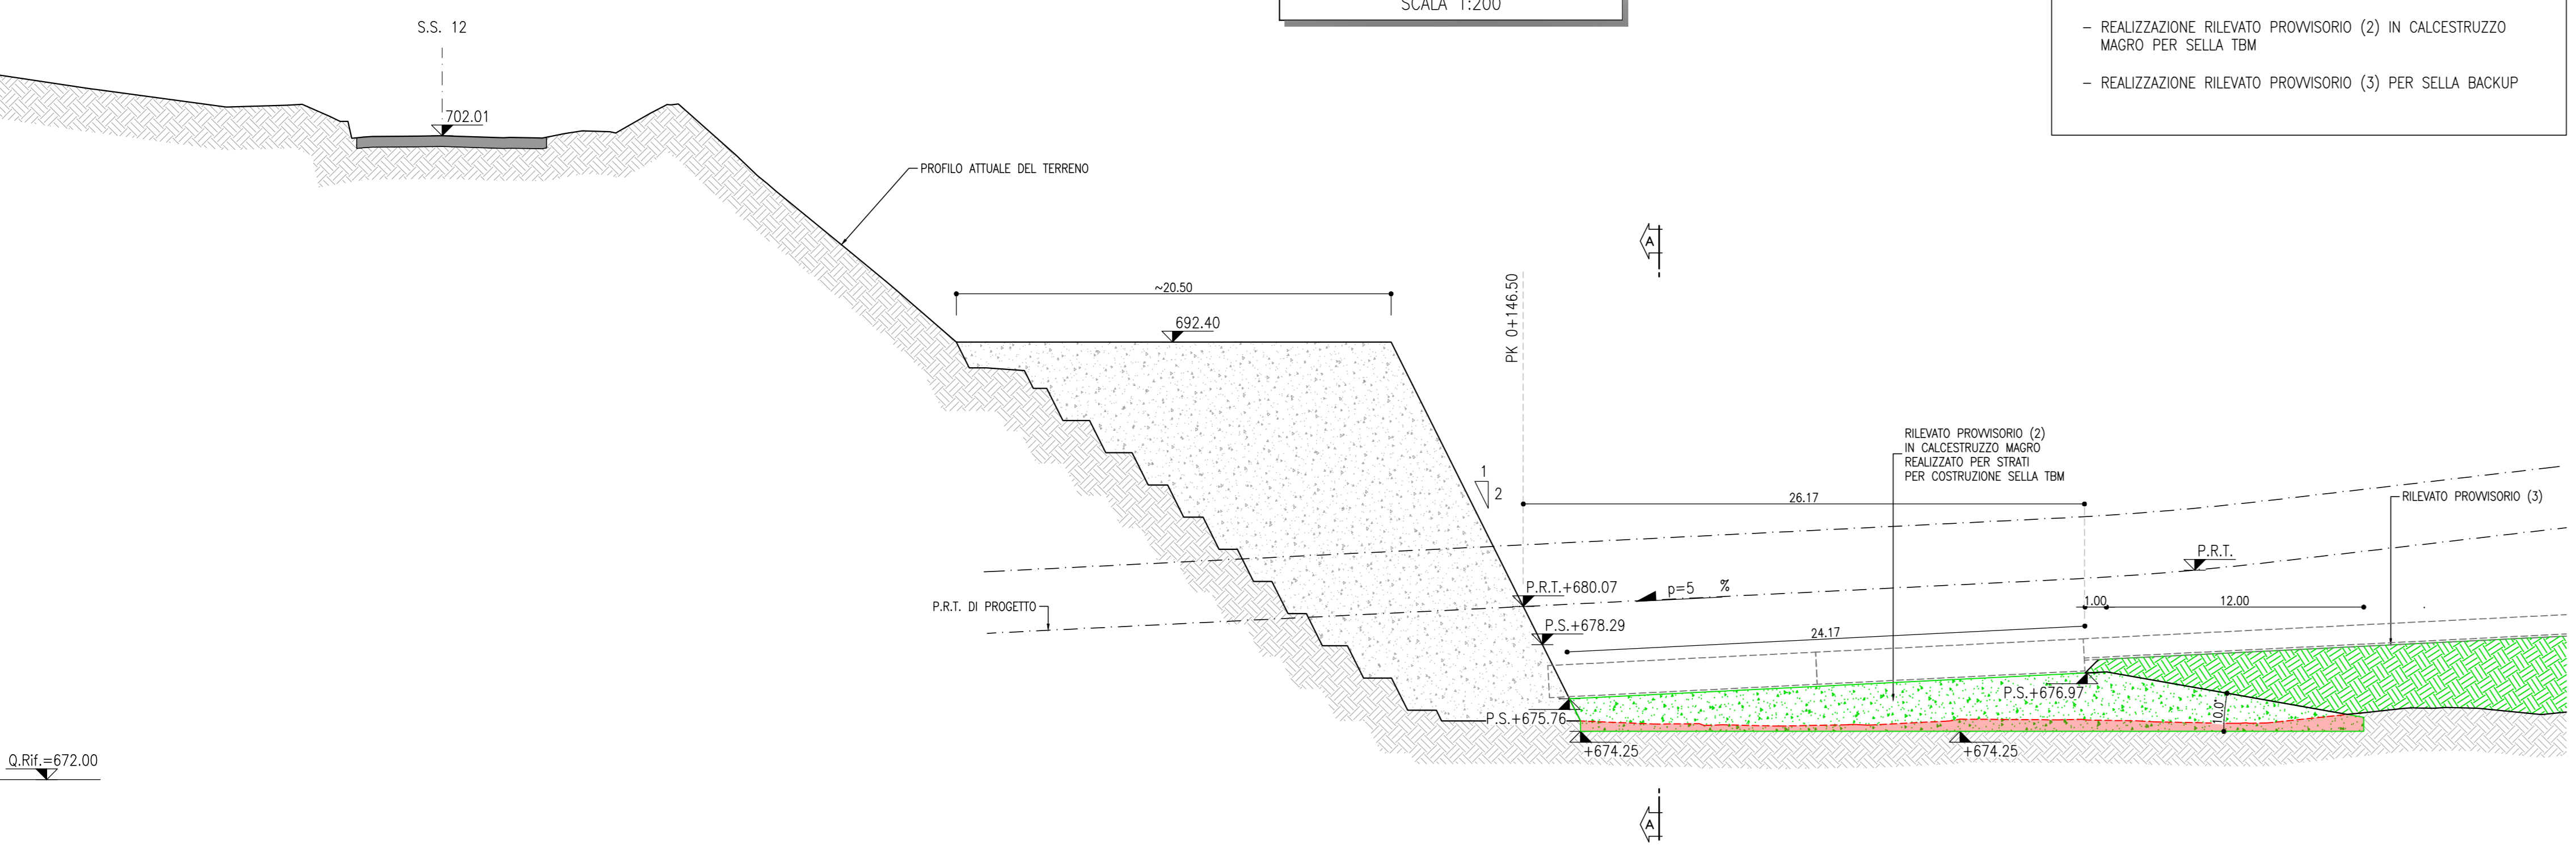

VISTA A-A
SCALA 1:200

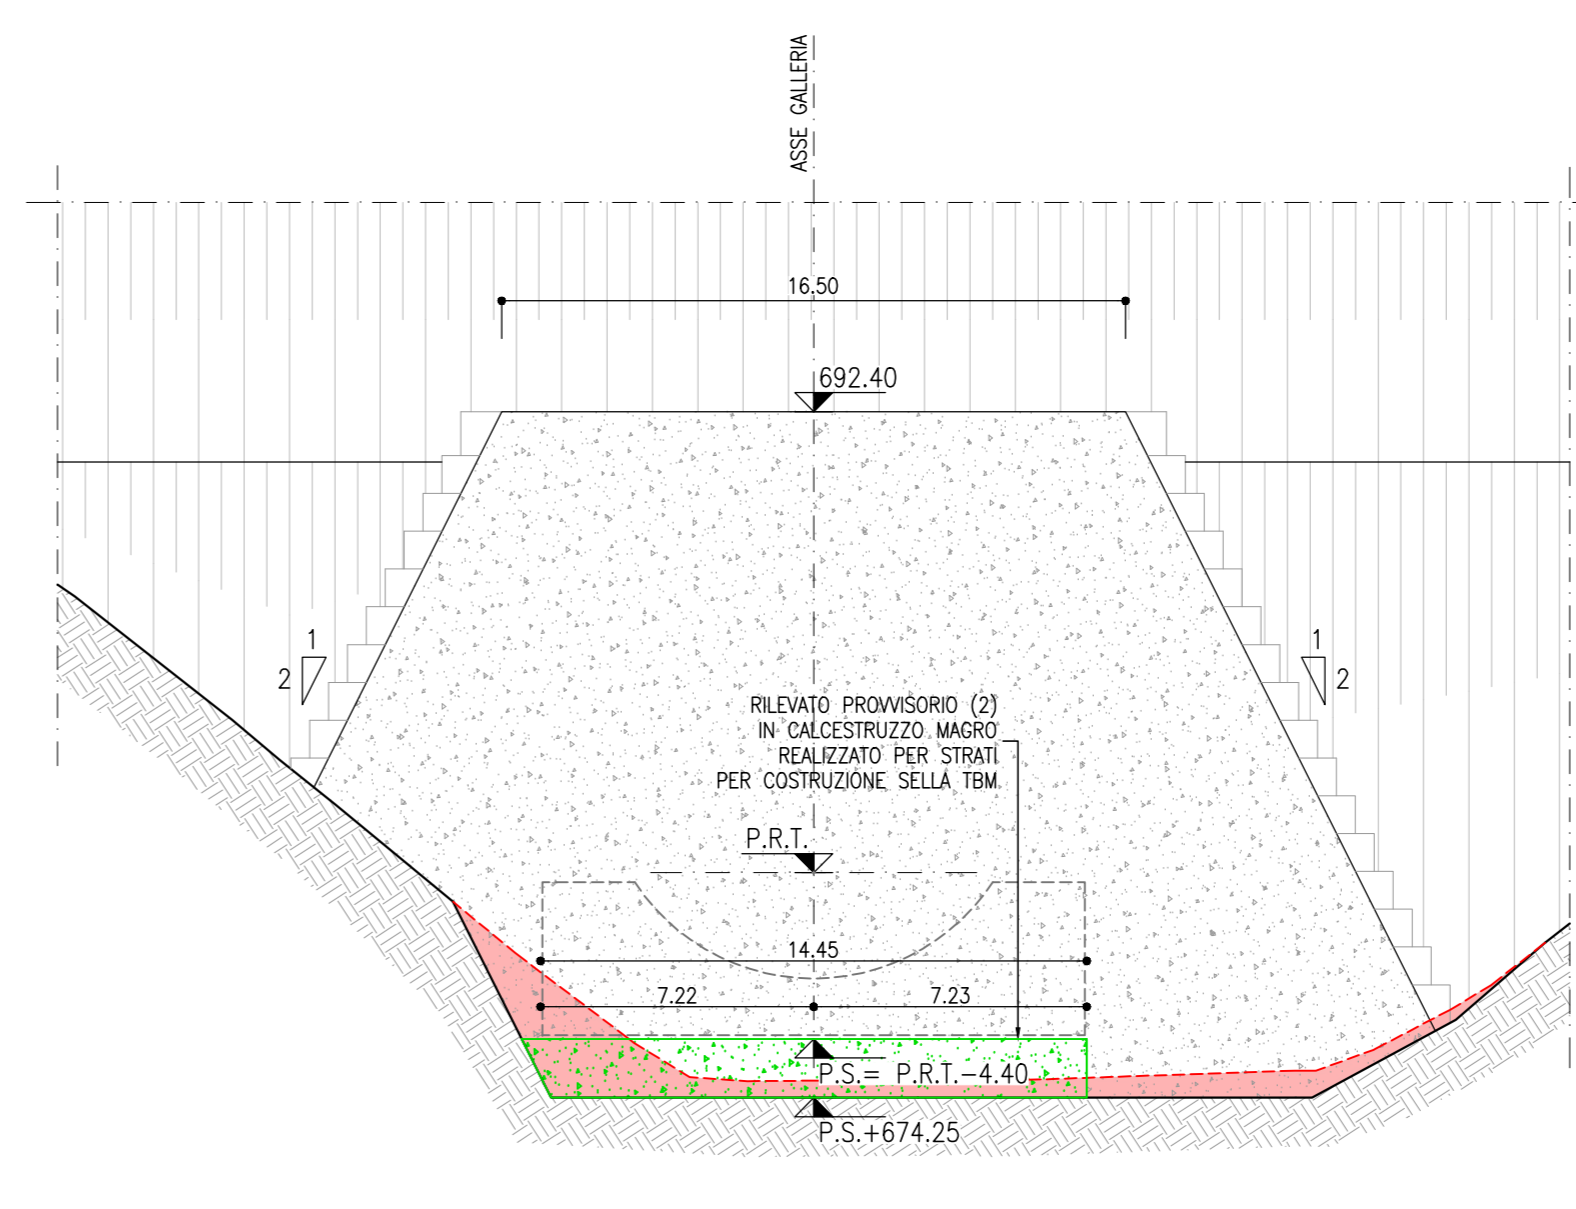


FASE 3
SCALA 1:200

- FASE 3:
- COSTRUZIONE SELLA TBM E SELLA BACKUP
 - MONTAGGIO MACCHINA TBM
 - TRASLAZIONE MACCHINA VERSO IL FRONTE
 - MONTAGGIO STRUTTURA DI SPINTA




VISTA A-A
SCALA 1:200

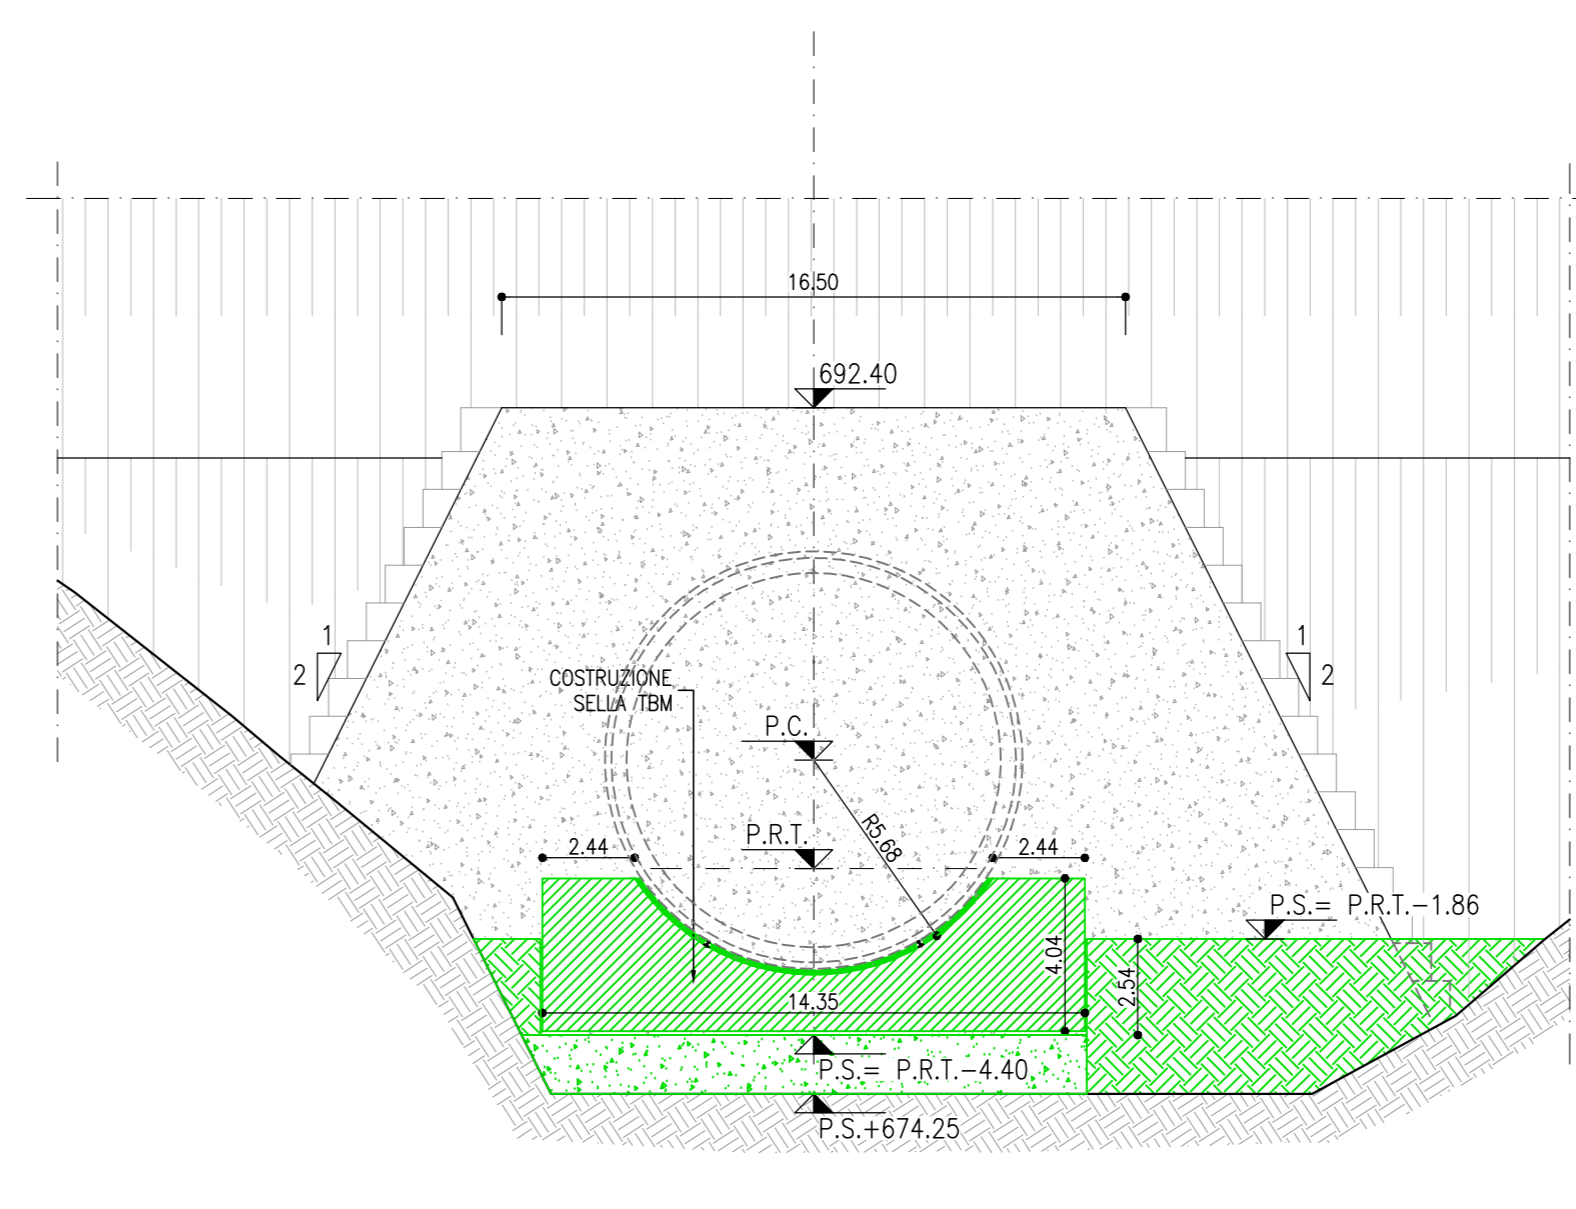


FASE 4
SCALA 1:200

- FASE 4:
- INIZIO SCAVO IN RILEVATO PROVVISORIO PER 6 m
 - COSTRUZIONE PORTALE TBM CON TELO E POLIESTIROLO LUNGO LA MACCHINA IN CLS ARMATO CON FIBRE DI ACCIAIO (REALIZZATO IN PARTE-B)
 - AVANZAMENTO TBM

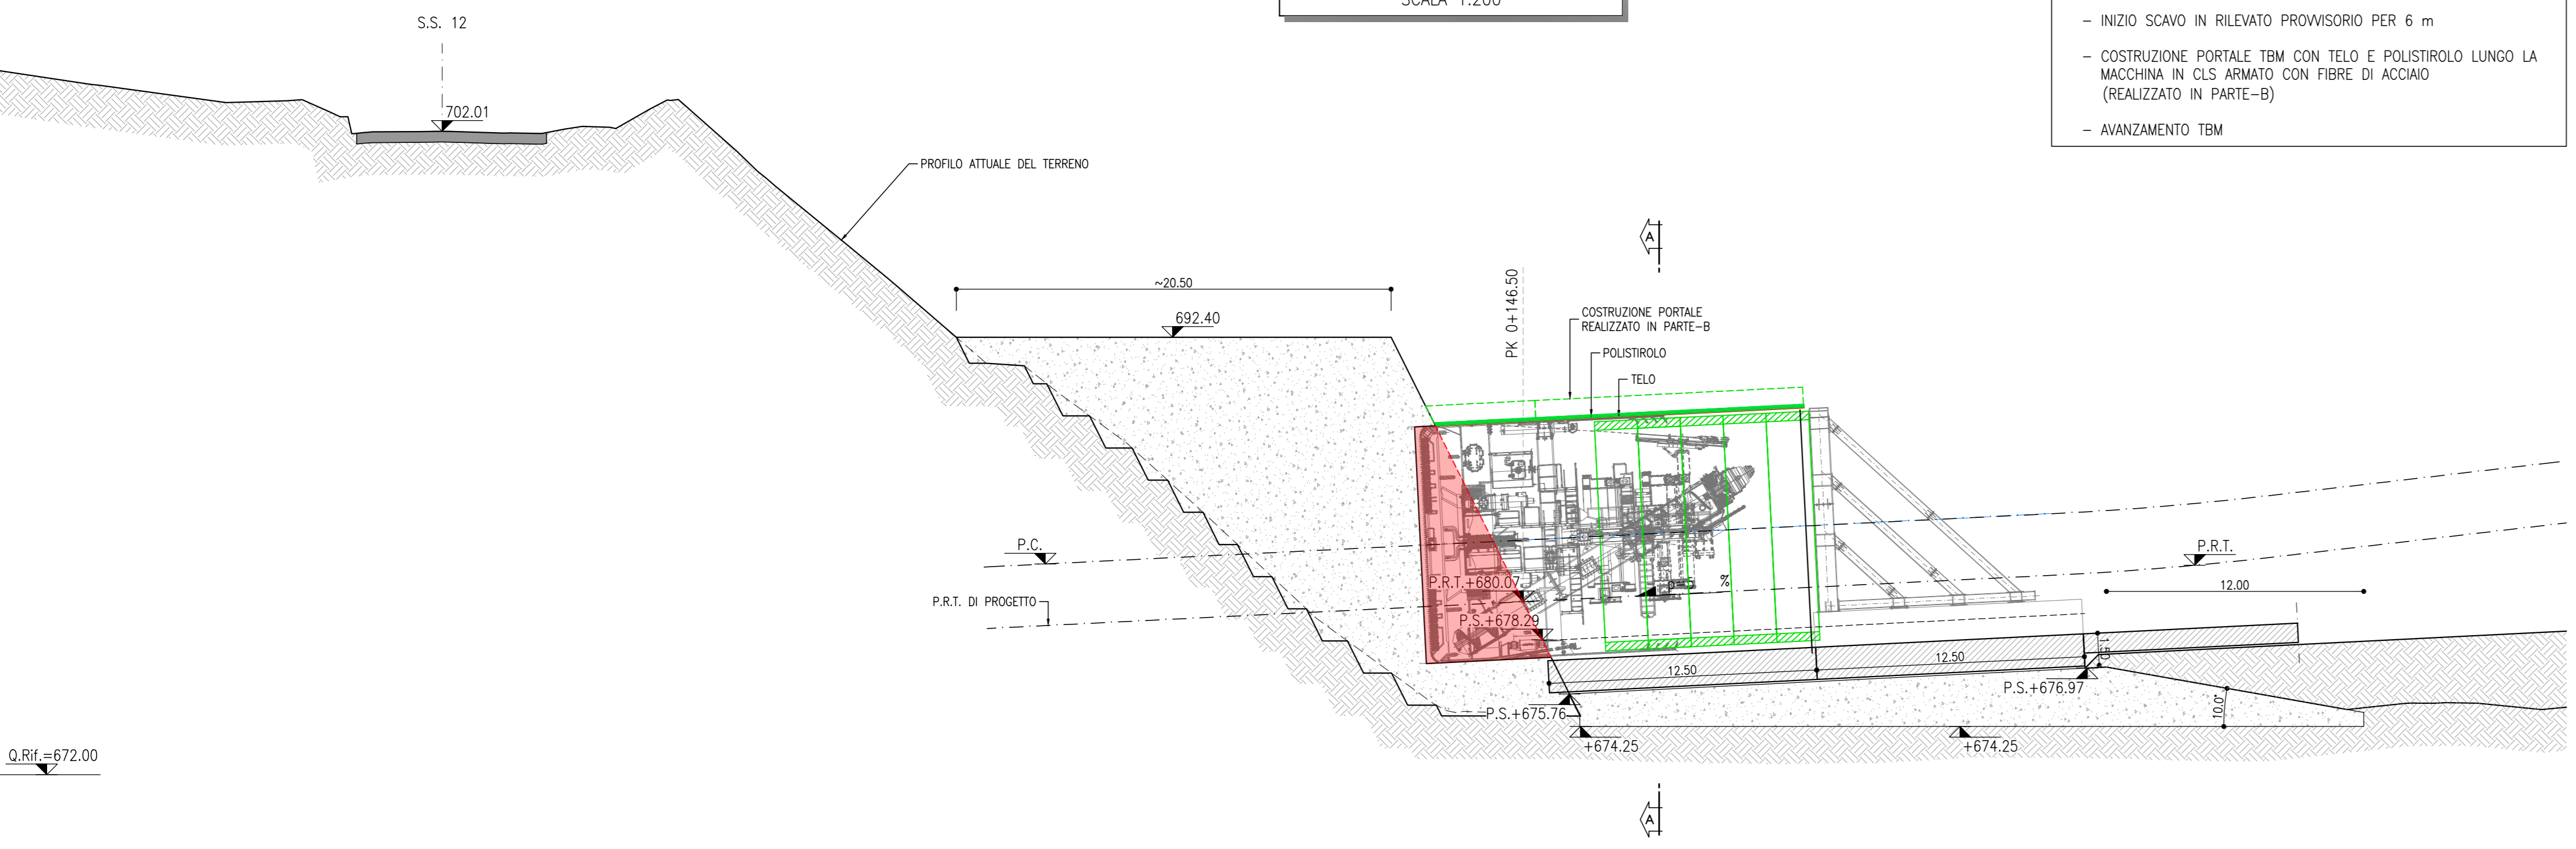

VISTA A-A
SCALA 1:200

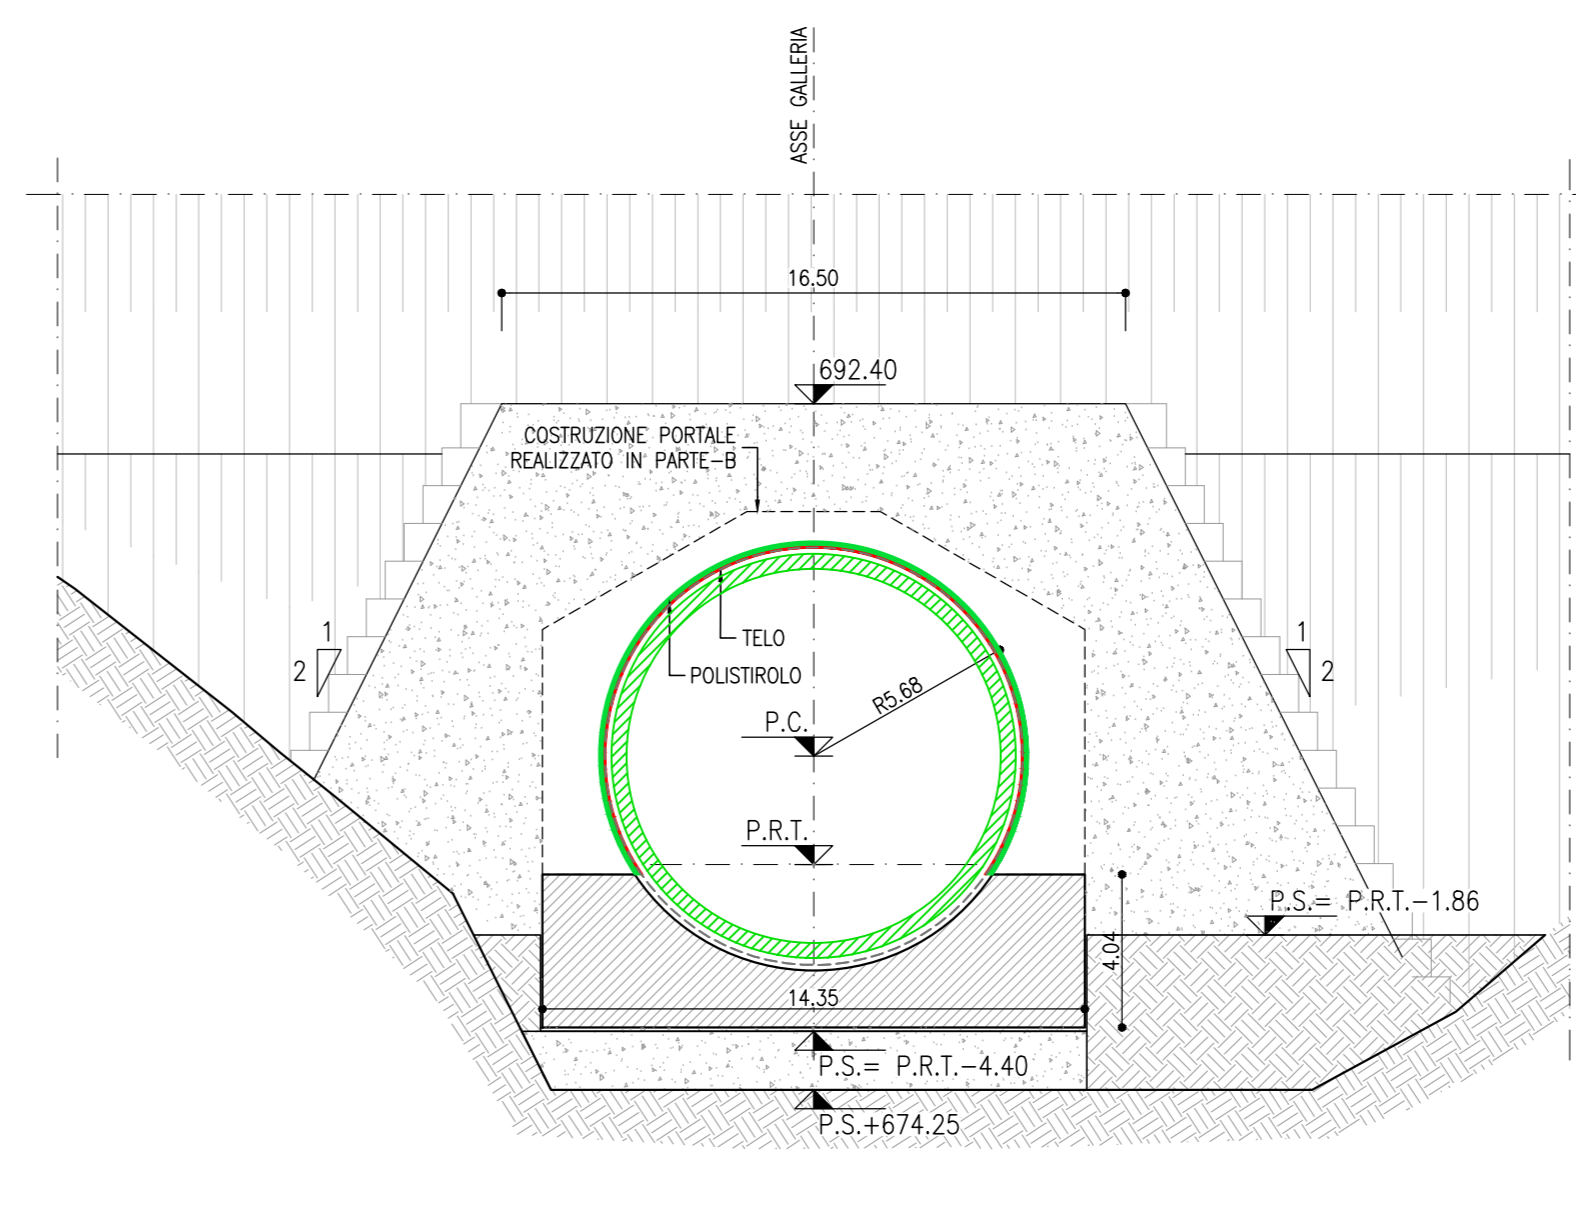

LEGENDA

	STRUTTURE REALIZZATE NELLA FASE
	SCAVI E DEMOLIZIONI ESEGUITE NELLA FASE

VOLUMI

VOLUME PROTESI CALCESTRUZZO MAGRO (1):	m³ 4913.89
VOLUME PROTESI CALCESTRUZZO MAGRO (2):	m³ 1855
VOLUME RILEVATO PROVVISORIO (3):	m³ 26.686
VOLUME DI SCAVO GRADONATURA:	m³ 332.12

RIFERIMENTI

- PER LE CARATTERISTICHE DEI MATERIALI, SI RIMANDA ALL'ELABORATO IBOU1AEZSPGN0000001

LEGENDA

P.C.	PIANO DEI CENTRI
P.R.T.	PIANO DI ROTOLAMENTO
P.S.	PIANO DI SCAVO

COMMITTENTE: **RFI** - R.F.E.S. FERROVIARIA ITALIANA - GRUPPO FERROVIE DELLO STATO ITALIANE

DIREZIONE LAVORI: **ITALFERR** - GRUPPO FERROVIE DELLO STATO ITALIANE

APPALTATORE: **wbuild** | **implenti** | **CONSORZIO DOLOMITI**

PROGETTAZIONE: **MANDATARIA:** **SWS** | **MANDANTI:** **PINI** | **GDP GEOMINI** | **SIST** | **SIST** | **SIST**

IL DIRETTORE DELLA PROGETTAZIONE: **PIRELLA GÖTTSCHE LOWE** | **INGENIERI DELLA PROV. DI TRENTO** | **DR. ING. SPADOLINI GIUGINO** | **ISCRIZIONE ALBO N° 2216**

PROGETTO ESECUTIVO

PROGETTAZIONE ESECUTIVA ED ESECUZIONE DEI LAVORI DI REALIZZAZIONE DEL LOTTO 1 DEL QUADRUPPLICAMENTO DELLA LINEA FERROVIARIA FORTEZZA - VERONA TRATTA "FORTEZZA - PONTE GARDENA"

DISEGNO
08 - GALLERIE
H-FINESTRA FORCH
Imbocco
Fase provvisoria - Fasi esecutive - Tav 2/2

APPALTATORE: **IL DIRETTORE TECNICO:**

SCALA: 1:200

Rev.	Descrizione	Redatto	Verificato	Approvato	Data	Autore/Verificatore	Data
A	Emissione del modello ITP - A. IBOU1AEZSPGN0000001	A. Gatti			24/03/2022		

COMMESSA: IBOU1AEZSPGN0000001

FILE: IBOU1AEZSPGN0000001A.dwg