




PLANIMETRIA IDRAULICA
SCALA 1:1000

ISARCO



LEGENDA

-  U 300/320 CANALETTA IN ACCIAIO A U PER TERRE RINFORZATE
-  DN 315 TUBAZIONE IN PVC SN 8
-  POZZETTO PREFABBRICATO IN C.A.V.

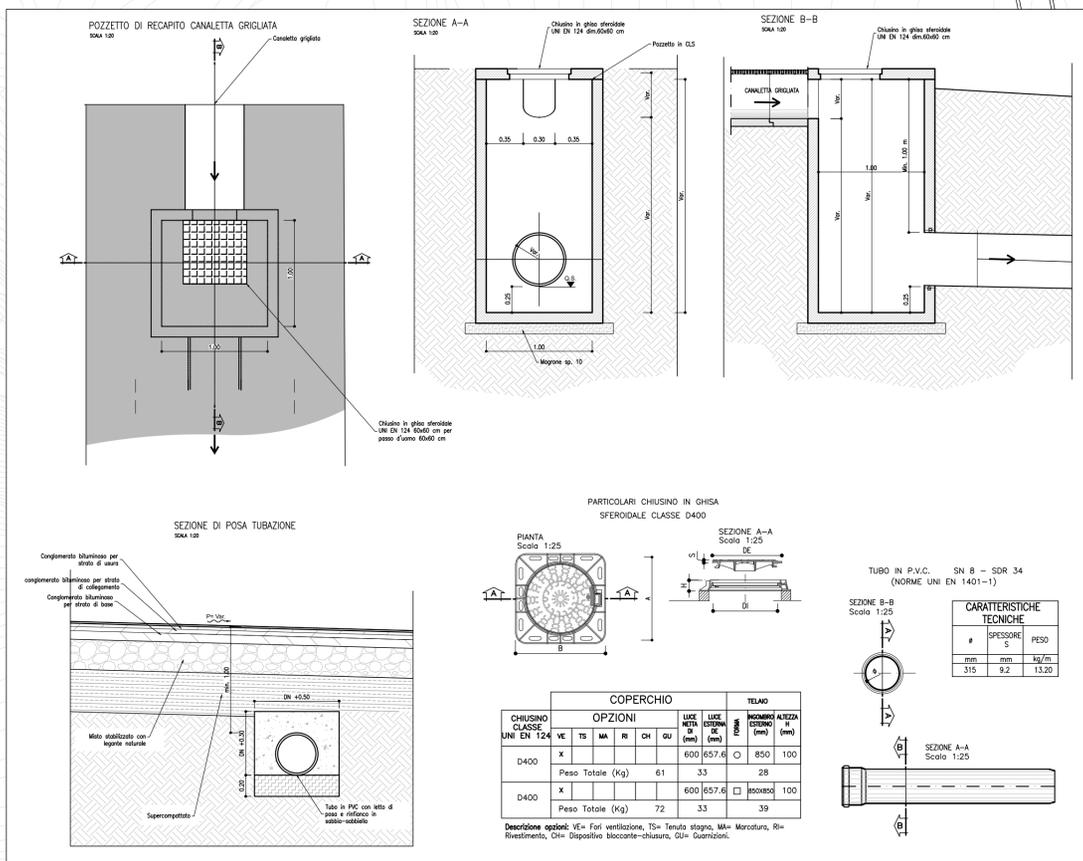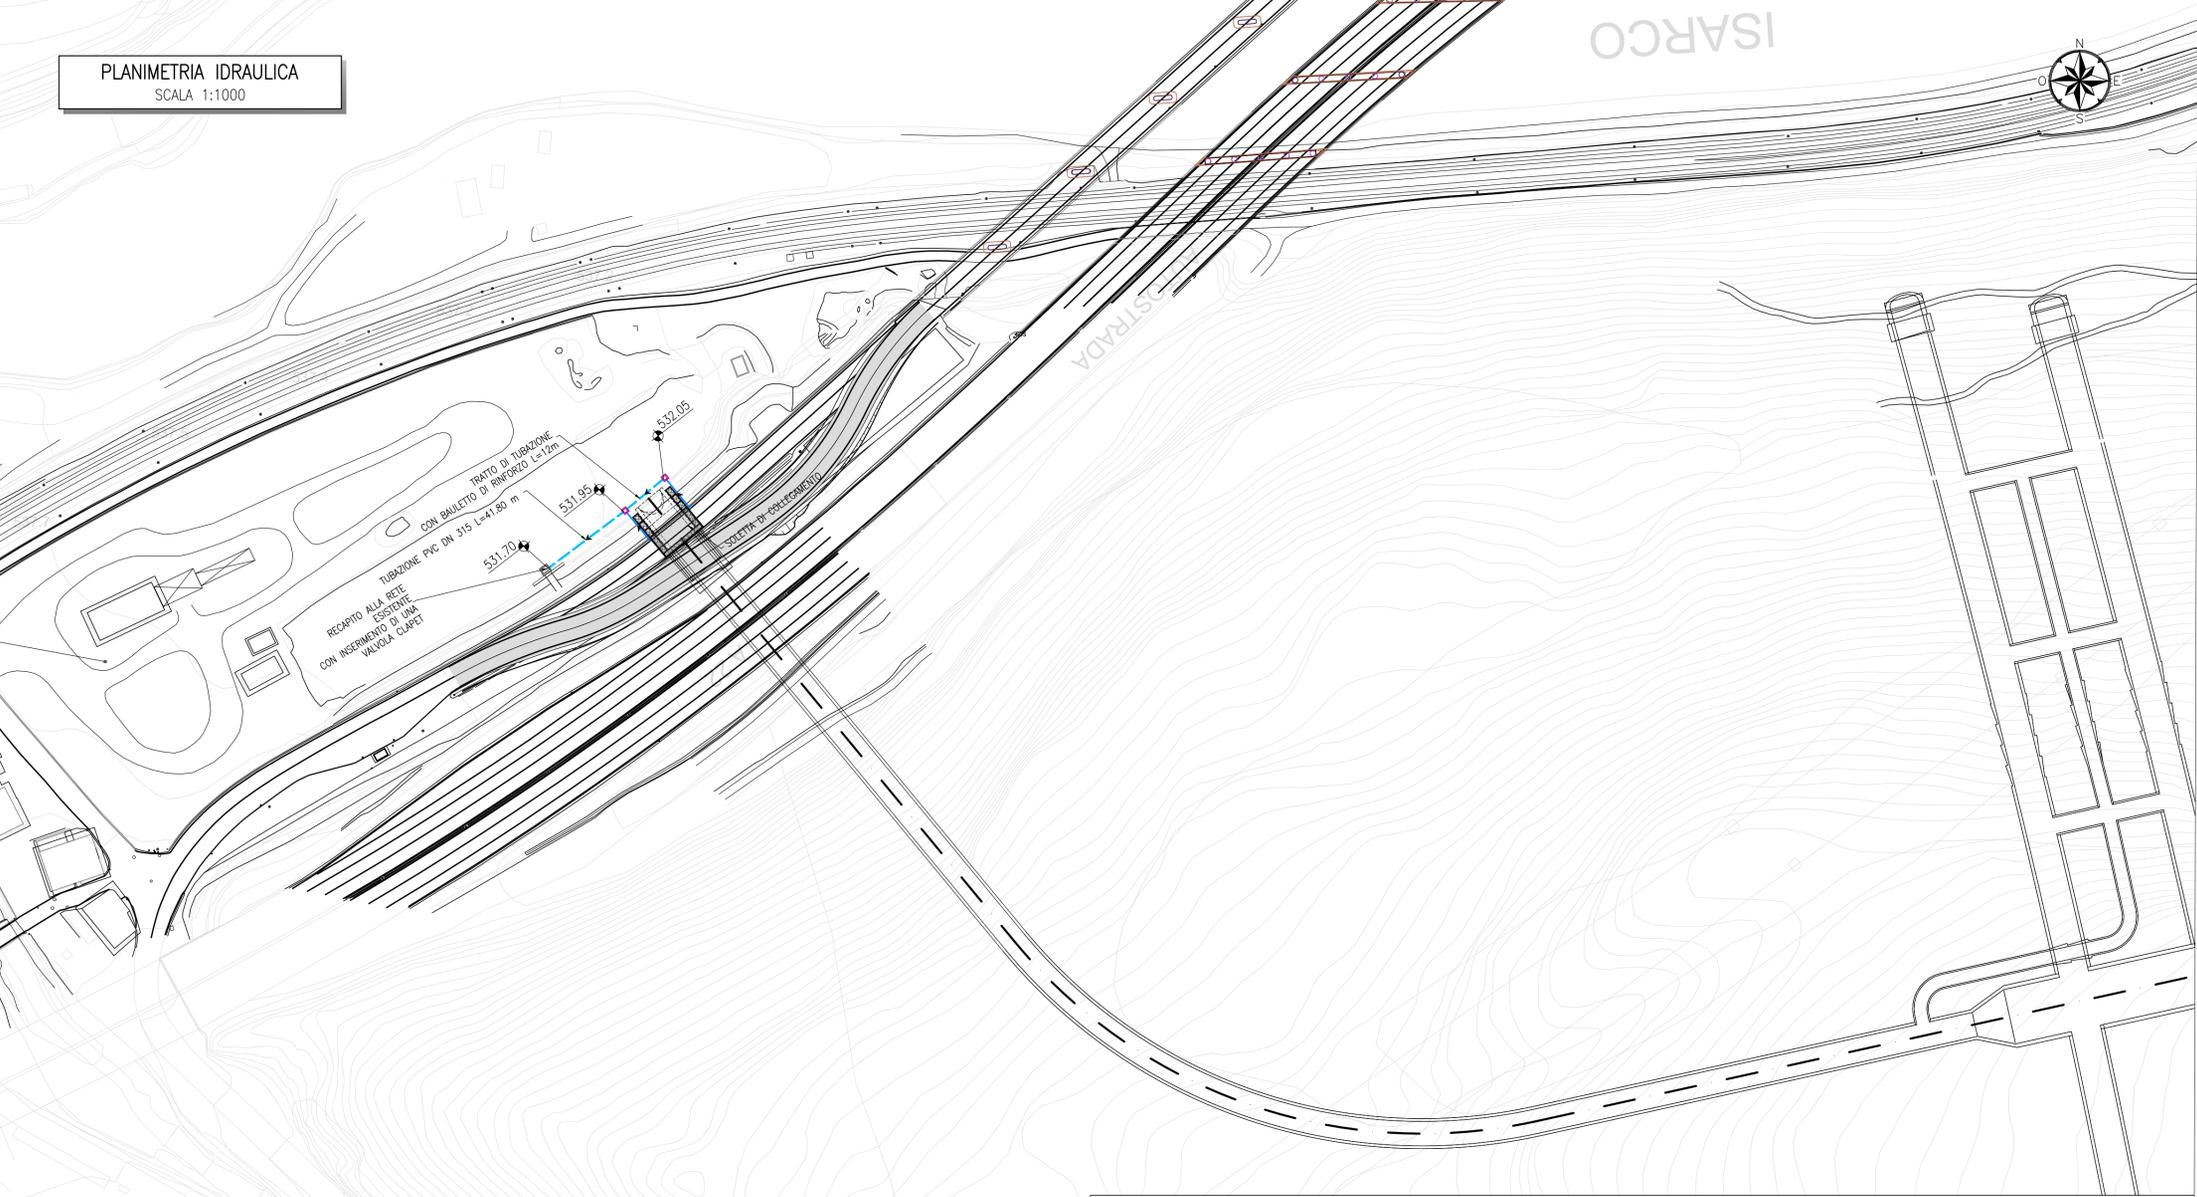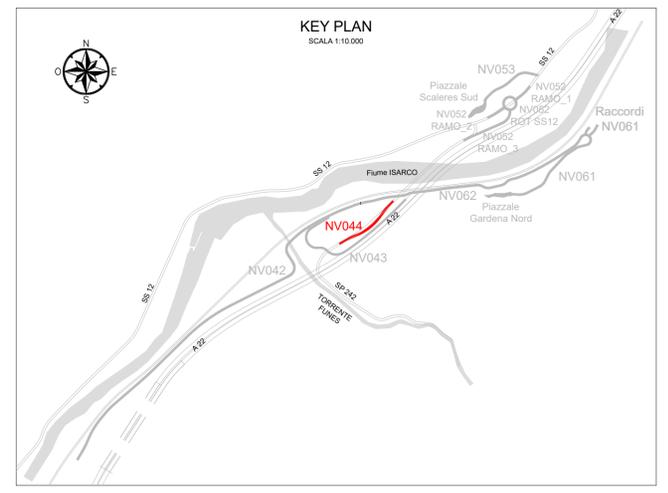

PIANTA Scalo 1:25

SEZIONE A-A Scalo 1:25

TUBO IN P.V.C. SN 8 - SDR 34 (NORME UNI EN 1401-1)

CARATTERISTICHE TECNICHE		
#	SPESORE S	PESO
mm	mm	kg/m
315	9.2	13.20

CHIUSINO CLASSE	OPZIONI					TELAIO	
	VE	TS	MA	RI	CH	GU	ALZAZZA (mm)
D400	X						850 100
Peso Totale (Kg)		61	33			28	
D400	X						1000x800 100
Peso Totale (Kg)		72	33			39	

Descrizione opzionali: VE= Fori ventilazione, TS= Tenuta stagna, MA= Microfori, RI= Rivestimento, CH= Dispositivo bloccante-chiusura, GU= Guarnizioni.

COMMITTENTE:
RFI
RETE FERROVIARIA ITALIANA
GRUPPO FERROVIE DELLO STATO ITALIANE

DIREZIONE LAVORI:
ITALFERR
GRUPPO FERROVIE DELLO STATO ITALIANE

APPALTATORE:
webuild **Implenia**
CONSORZIODOLOMITI

PROGETTAZIONE:
MANDATARIA: **SWS**
MANDANTI: **PINI ITALIA**, **GDP GEOMIN**, **S.I.F.E.L.**, **SIST**
IL DIRETTORE DELLA PROGETTAZIONE: **Ing. Paolo Cucino**

PROGETTO ESECUTIVO
PROGETTAZIONE ESECUTIVA ED ESECUZIONE DEI LAVORI DI REALIZZAZIONE DEL LOTTO 1 DEL QUADRUPPLICAMENTO DELLA LINEA FERROVIARIA FORTEZZA - VERONA TRATTA "FORTEZZA - PONTE GARDENA"

DISEGNO
08 - GALLERIE
M-FINESTRA FUNES E GALLERIA DI SFOLLAMENTO
Imbocco Finestra Funes
Fase provvisoria - Sistemazione idraulica - Planimetria e dettagli costruttivi

APPALTATORE	IL DIRETTORE TECNICO	SCALA:
<i>Ing. Paolo Cucino</i>	<i>Ing. Paolo Cucino</i>	1:1000

COMMESSA	LOTTO	FASE	ENTE	TIPO DOC.	OPERA/DISCIPLINA	PROGR.	REV.
IB0U	1A	EZZ	PZ	GA0600	005	C	

Rev.	Descrizione	Redatto	Data	Verificato	Data	Approvato	Data	Autore
A	EMISSIONE	M. Inganni	18/10/2021	A. Angone	19/10/2021	D. Buttafoco Dolomiti	20/10/2021	
B	Revisione a seguito istruttoria ITF - IBOU-RV-0000000055	M. Inganni	20/12/2021	A. Valente	21/12/2021	D. Buttafoco Dolomiti	22/12/2021	
C	Revisione a seguito istruttoria ITF - IBOU-RV-0000000071	L. Terrasi	31/03/2022	A. Valente	01/04/2022	D. Buttafoco Dolomiti	02/04/2022	

File: IB0U1AEZZPZGA0600005C.DWG n. Elab.: 03/04/2022