PROFILO NV044DEV

SEZIONE A

PROGRESSIVA 6.81

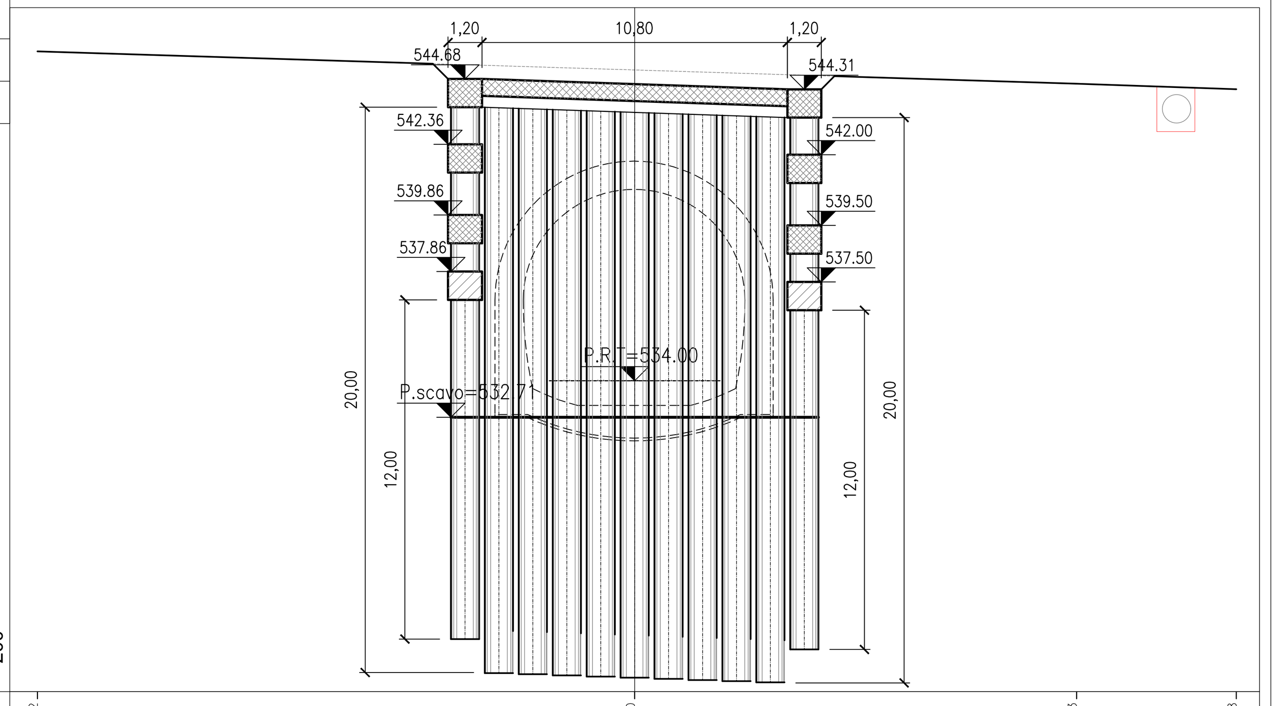

PROGRESSIVE TERRENO	-21.12 · 0.00 · 15.63 · 21.28
PARZIALI TERRENO	21.12 · 15.63 · 5.65
QUOTE TERRENO	545.65 · 544.51 · 544.32
PROGRESSIVE PROGETTO	-21.12 · -6.60 · -5.40 · 0.00 · 5.40 · 6.60 · 15.63 · 21.28
PARZIALI PROGETTO	1.20 · 5.40 · 5.40 · 1.20
QUOTE PROGETTO	544.68 · 544.68 · 544.50 · 544.31 · 544.31

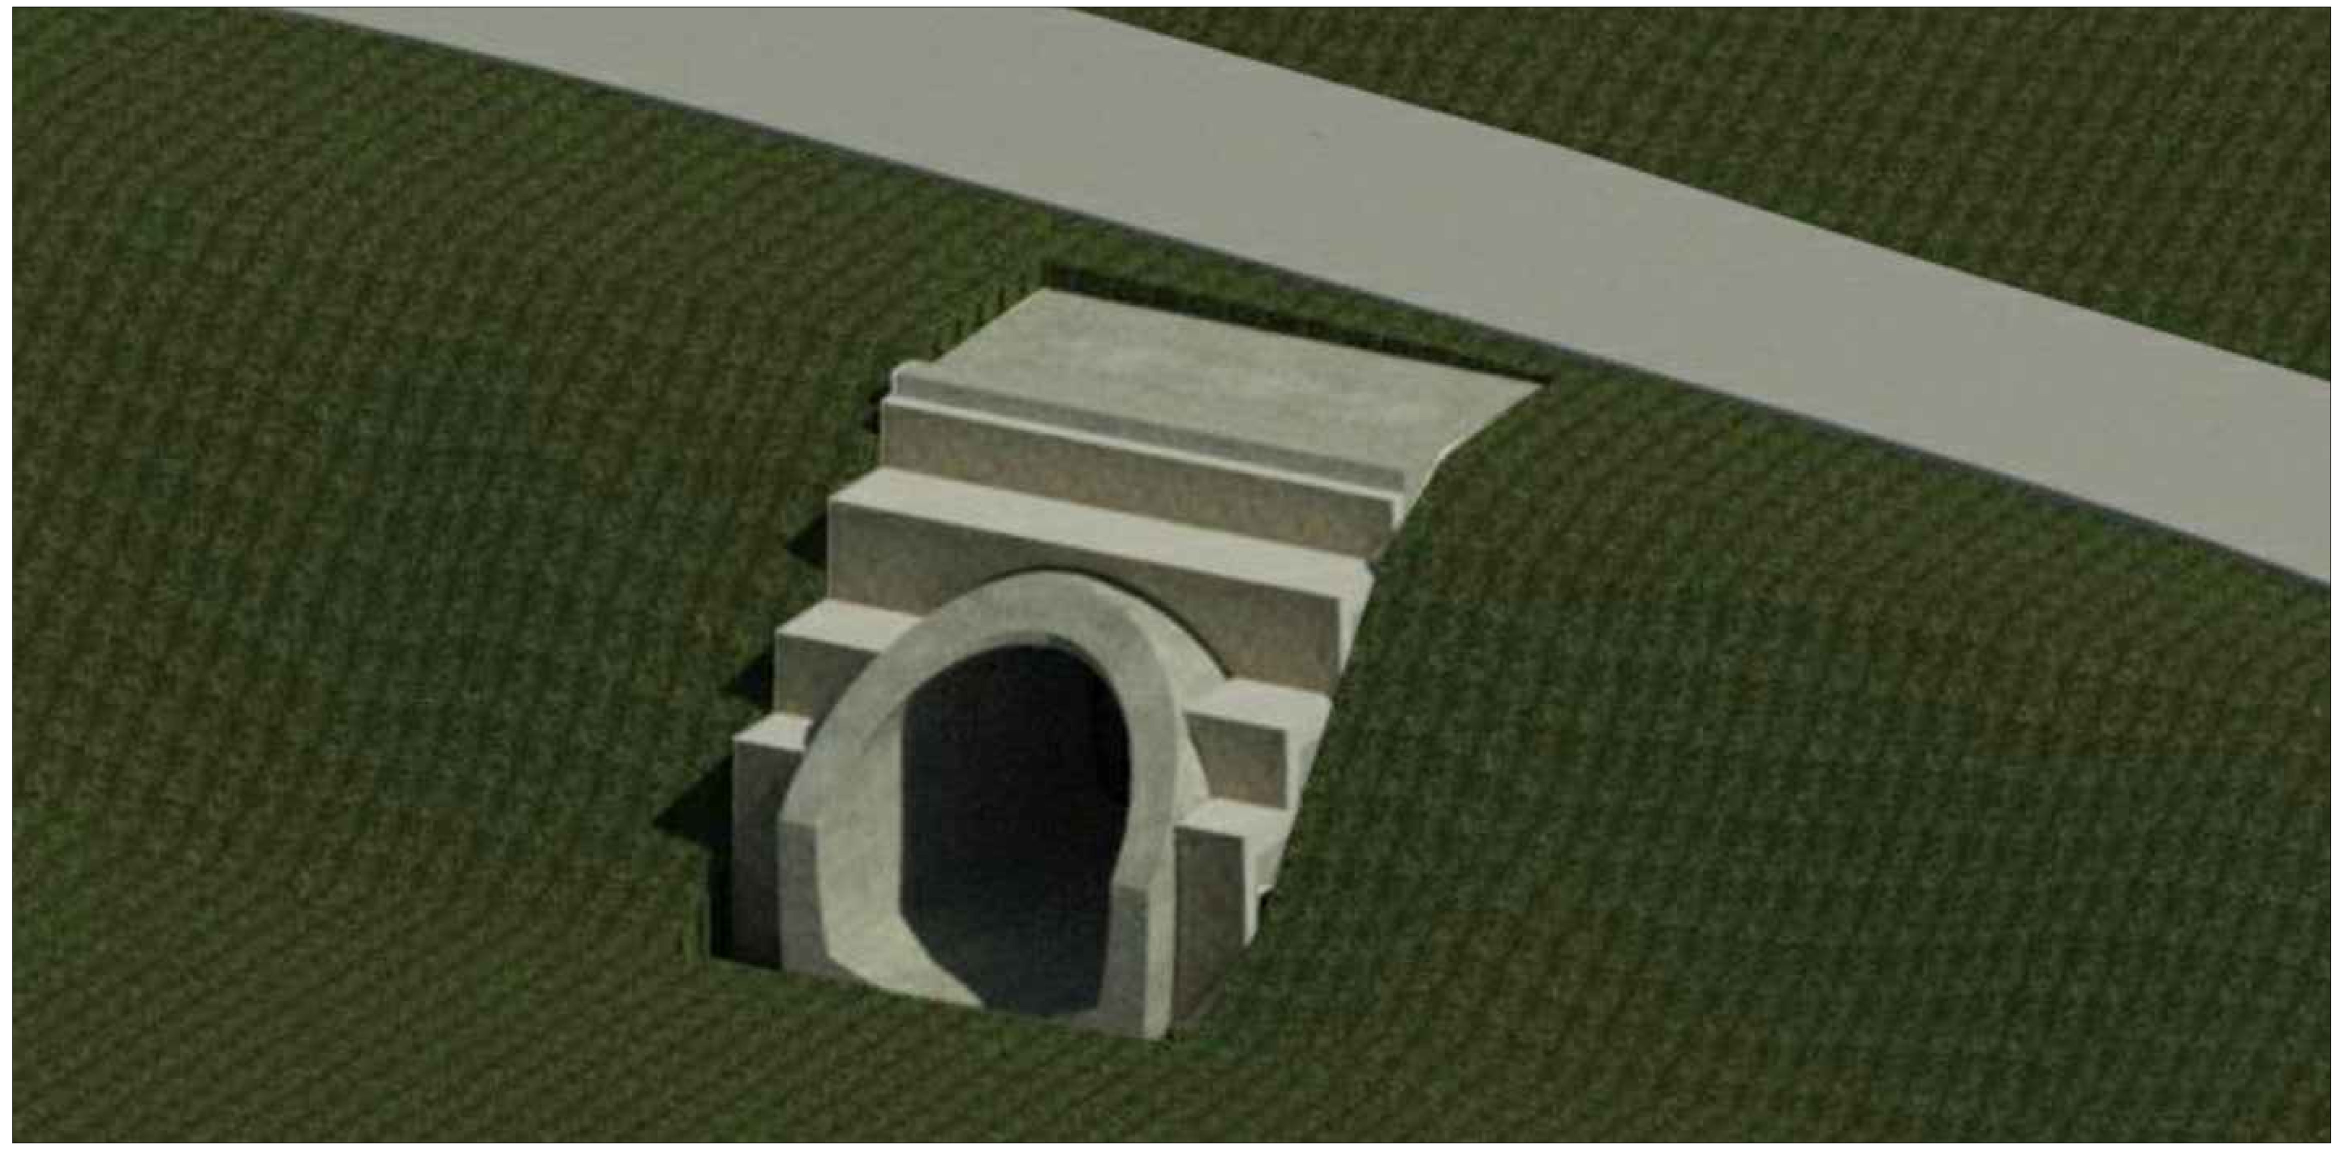

PROFILO NV044Dev

SEZIONE Finestra

PROGRESSIVA96.94

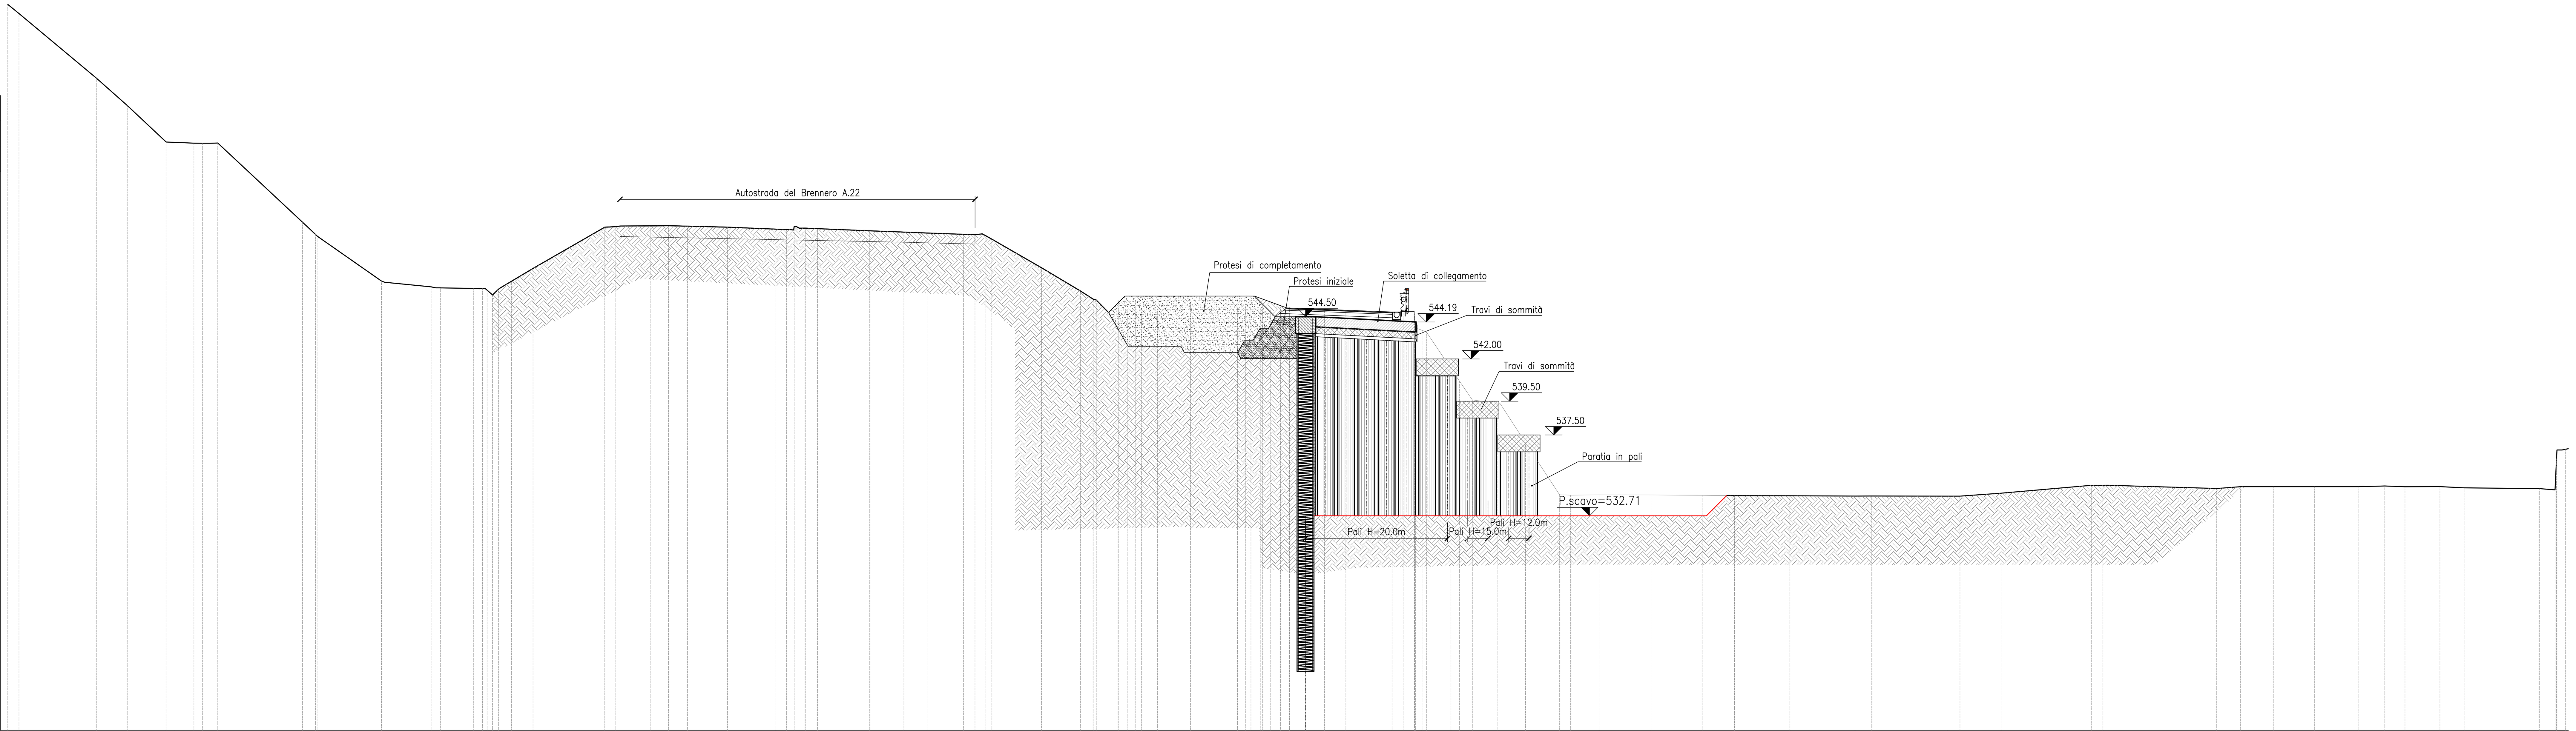

PROGRESSIVE TERRENO	-70.00 · -69.34 · -64.76 · -62.93 · -60.63 · -60.10 · -58.98 · -58.47 · -57.57 · -52.56 · -51.79 · -51.70 · -47.88 · -44.94 · -44.38 · -42.43 · -41.90 · -41.63 · -41.31 · -40.96 · -40.19 · -38.92 · -34.67 · -34.05 · -31.94 · -30.89 · -29.78 · -27.41 · -24.53 · -23.90 · -23.46 · -22.80 · -22.07 · -18.98 · -16.96 · -15.59 · -13.44 · -12.75 · -12.11 · -11.76 · -8.82 · -6.51 · -5.76 · -3.71 · -2.89 · -1.94 · 0.00 · 2.79 · 3.58 · 4.16 · 4.72 · 5.33 · 5.86 · 6.81 · 7.94 · 9.20 · 11.93 · 12.58 · 13.26 · 13.27 · 13.31 · 13.71 · 13.96 · 15.42 · 15.93 · 16.68 · 18.20 · 19.83 · 21.85 · 22.51 · 24.18 · 27.26 · 30.29 · 32.20 · 35.47 · 39.34 · 40.33 · 44.78 · 45.55 · 47.97 · 53.32 · 54.00 · 60.72 · 62.16 · 64.09 · 66.52 · 69.11 · 70.69 · 71.89 · 73.95 · 75.39 · 79.84 · 80.77 · 80.86 · 80.88
PARZIALI TERRENO	0.66 · 4.58 · 1.83 · 2.30 · 0.53 · 1.12 · 0.51 · 0.90 · 5.01 · 0.77 · 0.09 · 3.82 · 2.94 · 0.56 · 1.95 · 0.53 · 0.27 · 0.32 · 0.35 · 0.77 · 1.27 · 4.25 · 0.62 · 2.11 · 1.05 · 1.11 · 2.37 · 2.88 · 0.63 · 0.44 · 0.66 · 0.73 · 3.09 · 2.02 · 1.37 · 2.15 · 0.69 · 0.64 · 0.35 · 2.94 · 2.31 · 0.75 · 2.05 · 0.82 · 0.95 · 4.73 · 0.79 · 0.58 · 0.56 · 0.61 · 0.53 · 2.08 · 1.26 · 2.73 · 0.65 · 0.68 · 0.01 · 0.04 · 0.40 · 0.25 · 1.46 · 0.51 · 0.75 · 1.52 · 1.63 · 2.02 · 0.66 · 1.67 · 3.08 · 3.03 · 1.91 · 3.27 · 3.87 · 0.99 · 4.45 · 0.77 · 2.42 · 5.35 · 0.68 · 6.72 · 1.44 · 1.93 · 2.43 · 2.59 · 1.58 · 1.20 · 2.06 · 1.44 · 4.45 · 0.93 · 0.09 · 0.02 · 0.51
QUOTE TERRENO	562.991 · 562.453 · 558.631 · 557.008 · 554.842 · 554.820 · 554.773 · 554.771 · 554.781 · 550.097 · 549.378 · 549.280 · 546.605 · 546.267 · 546.205 · 546.179 · 546.167 · 546.071 · 545.789 · 546.118 · 546.593 · 547.358 · 549.798 · 549.828 · 549.877 · 549.883 · 549.859 · 549.799 · 549.683 · 549.658 · 549.814 · 549.745 · 549.713 · 549.583 · 549.506 · 549.454 · 549.375 · 549.351 · 549.286 · 549.088 · 547.399 · 546.015 · 545.539 · 544.947 · 544.793 · 544.831 · 545.030 · 545.070 · 545.013 · 544.882 · 545.052 · 545.042 · 544.941 · 544.891 · 544.744 · 544.702 · 544.676 · 544.540 · 543.844 · 543.693 · 543.595 · 541.427 · 540.677 · 539.573 · 539.357 · 537.038 · 533.949 · 533.934 · 533.944 · 533.940 · 533.925 · 533.900 · 533.895 · 533.878 · 533.881 · 533.871 · 533.873 · 534.048 · 534.511 · 534.513 · 534.326 · 534.431 · 534.431 · 534.431 · 534.431 · 534.473 · 534.428 · 534.437 · 534.364 · 534.318 · 534.248 · 536.089 · 536.605
PROGRESSIVE PROGETTO	-5.58 · -4.28 · -3.27 · 0.00 · 3.27 · 4.28
PARZIALI PROGETTO	1.30 · 1.01 · 3.27 · 3.27 · 1.01
QUOTE PROGETTO	545.487 · 545.452 · 545.427 · 545.345 · 545.263 · 545.238

COMMITTENTE: RFI RETE FERROVIARIA ITALIANA – GRUPPO FERROVIE DELLO STATO ITALIANE

DIREZIONE LAVORI: ITALFERR – GRUPPO FERROVIE DELLO STATO ITALIANE

APPALTATORE: webuild Implenia CONSORZIODOLOMITI

PROGETTAZIONE:
MANDATARIA: SWS
MANDANTI: PINI ITALIA · GDP GEOMIN · S.I.F.EL. · SISt Studio di Ingegneria Strutturale Organte & Bortot

IL DIRETTORE DELLA PROGETTAZIONE:
Ing. Paolo Cucino
Responsabile integrazione fra le varie prestazioni specialistiche
ORDINE DEGLI INGEGNERI DELLA PROV. DI TRENTO
Dott. Ing. PAOLO CUCINO
ISCRIZIONE ALBO N° 2216

PROGETTO ESECUTIVO

PROGETTAZIONE ESECUTIVA ED ESECUZIONE DEI LAVORI DI REALIZZAZIONE DEL LOTTO 1 DEL QUADRUPLICAMENTO DELLA LINEA FERROVIARIA FORTEZZA - VERONA
TRATTA "FORTEZZA – PONTE GARDENA"

DISEGNO

08 - GALLERIE

M-FINESTRA FUNES E GALLERIA DI SFOLLAMENTO
Imbocco Finestra Funes
Fase provvisoria - Profilo longitudinale e sezioni trasversali

APPALTATORE
IL DIRETTORE TECNICO
Ing. Pietro Gianvecchio

SCALA: 1:200

COMMESSA	LOTTO	FASE	ENTE	TIPO DOC.	OPERA/DISCIPLINA	PROGR.	REV.
IB0U	1A	E	ZZ	WA	GA0600	001	C

Rev.	Descrizione	Redatto	Data	Verificato	Data	Approvato	Data	Autorizzato Data
A	EMISSIONE	M.Ingianni	18/10/2021	A.Arigoni	19/10/2021	D.Buttafoco Dolomiti	20/10/2021	IL PROGETTISTA A.Polli
B	Revisione a seguito istruttoria ITF - IB0U-RV-0000000055	M.Ingianni	20/12/2021	A.Valente	21/12/2021	D.Buttafoco Dolomiti	22/12/2021	
C	Revisione a seguito istruttoria ITF - IB0U-RV-0000000077	L. Terrasi	31/03/2022	A. Valente	01/04/2022	D. Buttafoco Dolomiti	02/04/2022	03/04/2022

ORDINE INGEGNERI ROMA N. 19540 – Dott. Ing. ANDREA POLLI

File: IB0U1AEZZWAGA0600001C.rD_-Prof-Prov.dwg

n. Elab.: