




Sezione A-A

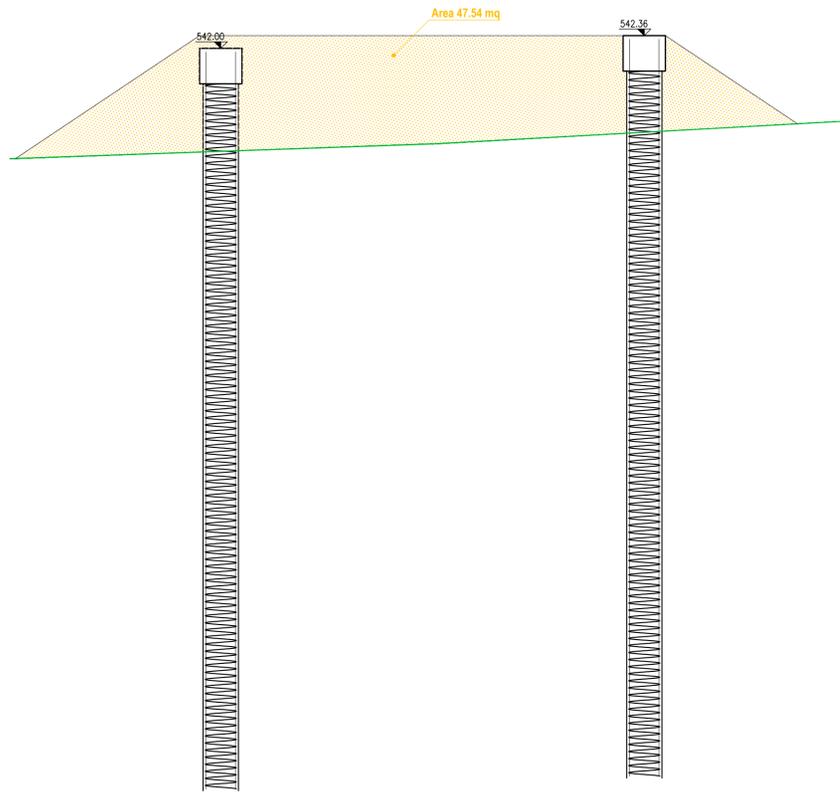



Sezione B-B

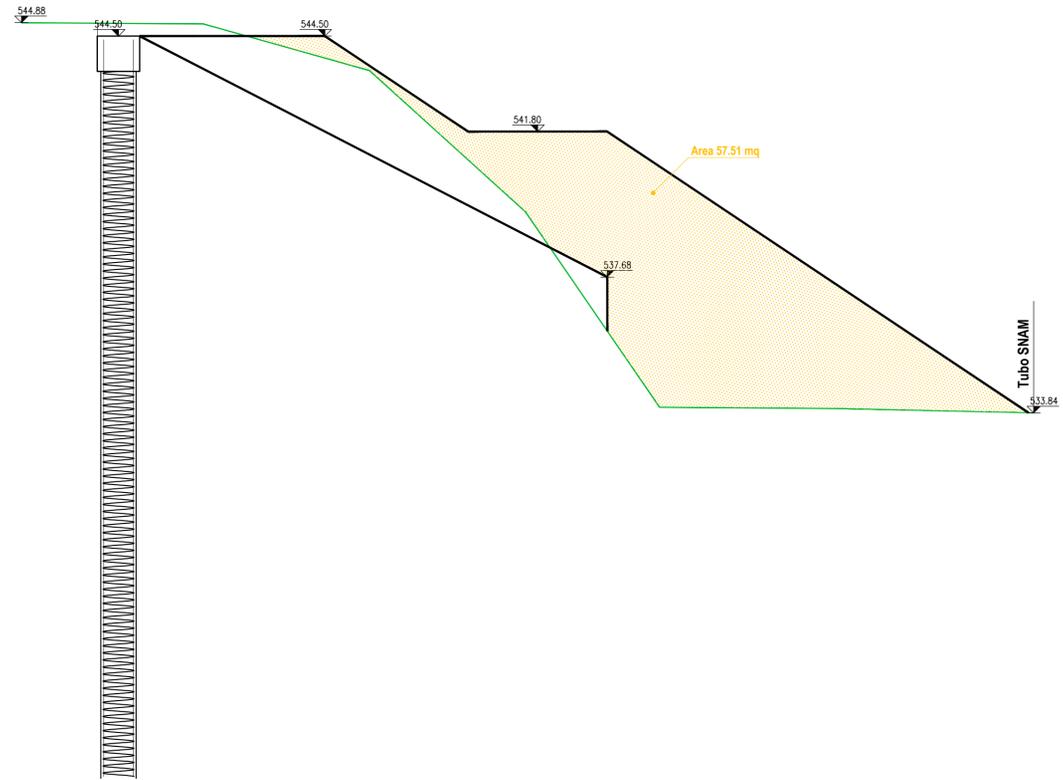

Sezione C-C

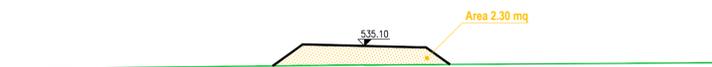

Sezione D-D

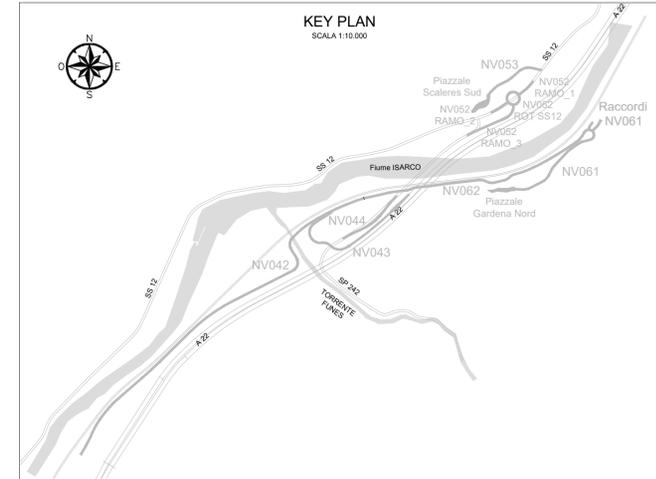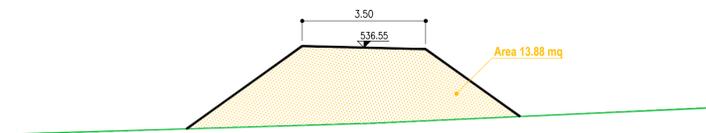

COMMITTENTE:

RFI
 RETE FERROVIARIA ITALIANA
 GRUPPO FERROVIE DELLO STATO ITALIANE

DIREZIONE LAVORI:

ITALFERR
 GRUPPO FERROVIE DELLO STATO ITALIANE

APPALTATORE:

webuild **Implenia**
 CONSORZIODOLOMITI

PROGETTAZIONE:
SWS

MANDATARIO:

PINI **GDP GEOMINI** **SIST**

IL DIRETTORE DELLA PROGETTAZIONE:
 Ing. Paolo Cucchi
 ORDINE DEGLI INGEGNERI
 DEL TRIESTINO
 Dott. Ing. C. P. ALDO GUGLINO
 ISCRIZIONE ALBO N° 2216

PROGETTO ESECUTIVO

PROGETTAZIONE ESECUTIVA ED ESECUZIONE DEI LAVORI DI REALIZZAZIONE DEL LOTTO 1 DEL QUADRUPPLICAMENTO DELLA LINEA FERROVIARIA FORTEZZA - VERONA TRATTA "FORTEZZA - PONTE GARDENA"

DISEGNO
 08 - GALLERIE
 M-FINESTRA FUNES E GALLERIA DI SFOLLAMENTO
 Imbocco Finestra Funes
 Rampa Provvisoria Realizzazione Pali - Sezioni Trasversali

APPALTATORE
 IL DIRETTORE TECNICO

 SCALA:
1:100

COMMESSA	LOTTO	FASE	ENTE	TIPO DOC.	OPERA/DISCIPLINA	PROGR.	REV.
IB0U	1A	E	ZZ	WA	GA0600	003	A

Rev.	Descrizione	Redatto	Data	Verificato	Data	Approvato	Data	Autorizzato Data
A	EMISSIONE	D. Sisti	17/08/2022	A. Valente	18/08/2022	D. Buttafoco	19/08/2022	