## PROFILO LONGITUDINALE A–A
SCALA 1:50

CONCIO n°1
FASE PROVVISORIA

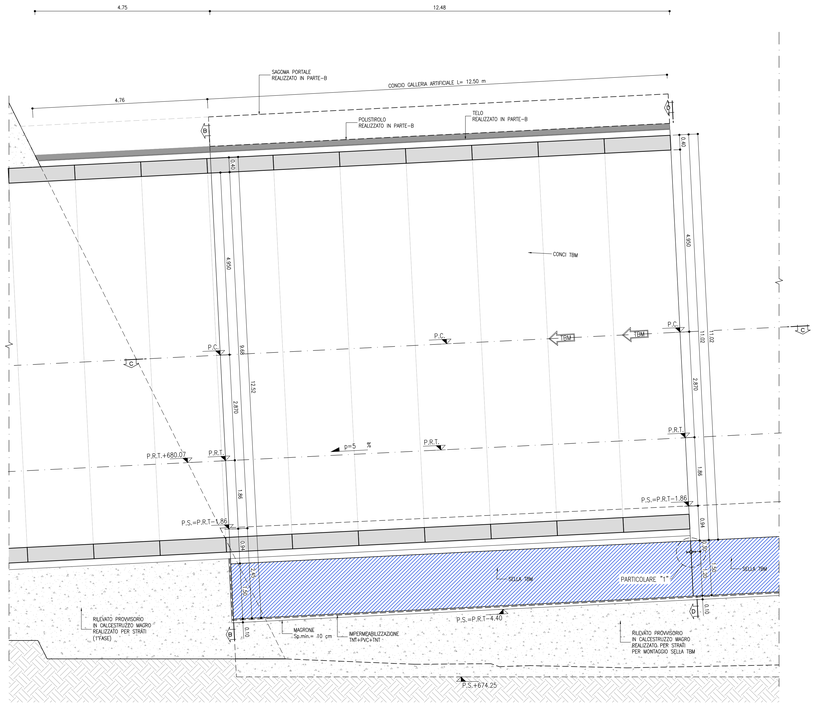


## SEZIONE B–B
SCALA 1:50

CONCIO n°1
FASE PROVVISORIA

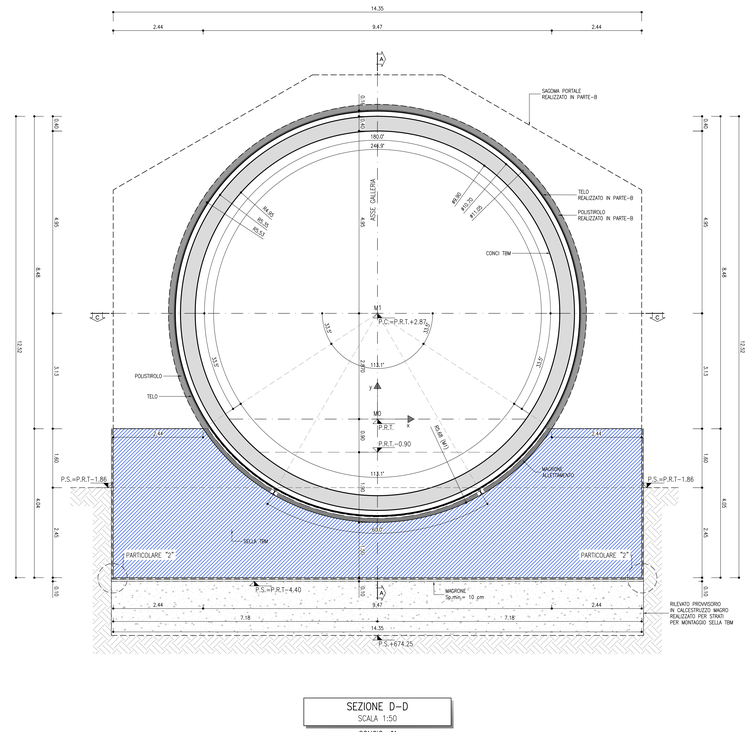


## SEZIONE C–C
SCALA 1:50

CONCIO n°1
FASE PROVVISORIA

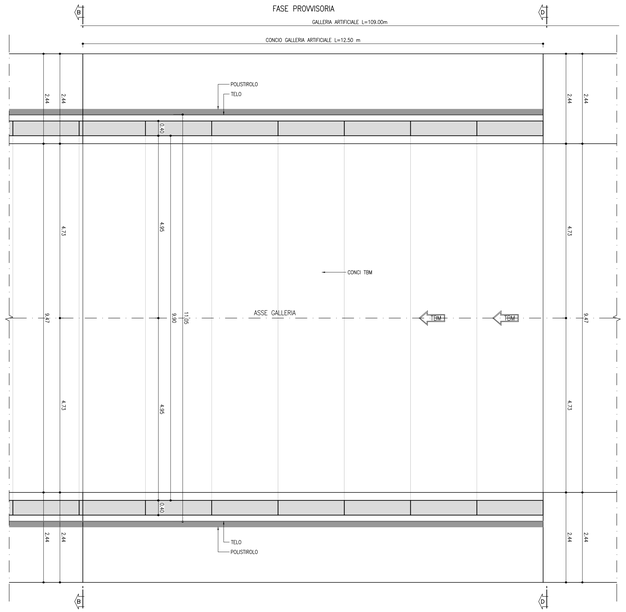


## SEZIONE D–D
SCALA 1:50

CONCIO n°1
FASE PROVVISORIA

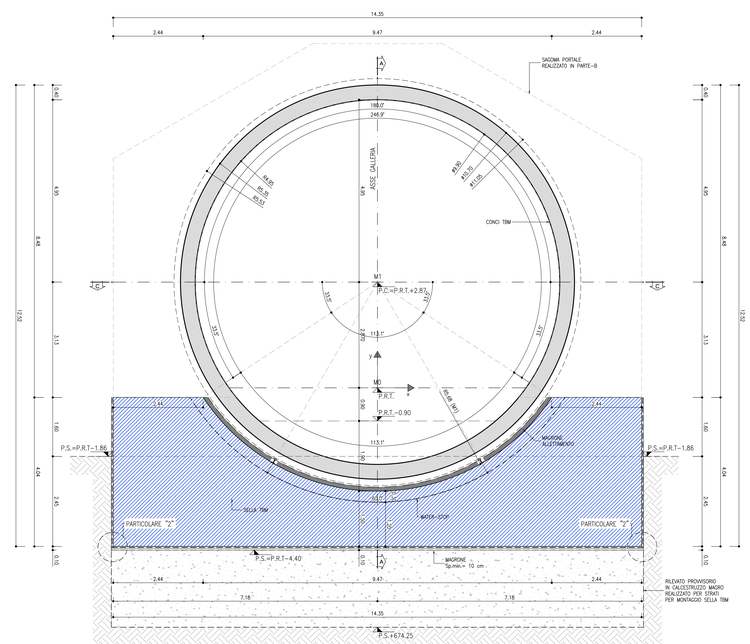


## PARTICOLARE "2"
SCALA 1:10

IMPERMEABILIZZAZIONE
ARCO ROVESCIO E MURETTE

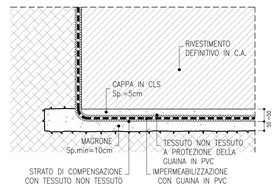


## PARTICOLARE "1"
SCALA 1:10

GIUNTO WATER–STOP

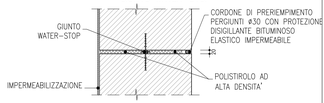


## RIFERIMENTI

Per le caratteristiche dei materiali, si rimanda all'elaborato specifico

IB0U1AZZSPGN0000001

Per le armature e relativa incidenza vedi elaborato specifico

IB0U1AEZZBBGA0300001A

## LEGENDA

**P.C.=** PIANO DEI CENTRI
**P.R.T.=** PIANO DI ROTOLAMENTO
**P.S.=** PIANO DI SCAVO

## COORDINATE CENTRI x,y (M0 = P.R.T.)

| | X (m) | Y (m) |
|---|---|---|
| M0 | 0 | 0 |
| M1 | 0 | +2.870 |
| | | |
| | | |
| | | |

## INCIDENZA ARMATURE

CONCIO n°1 L= 12.5 m :
– SELLA 60 kg/m³

## VOLUME CLS

SELLA CONCIO n°1 + CONCIO n°2 :
– SELLA L=25.0 m 1027.2 m³

## KEY SECTION
SCALA 1:1000

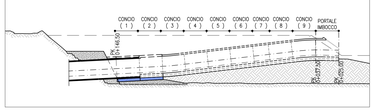


COMMITTENTE:

RFI RETE FERROVIARIA ITALIANA
GRUPPO FERROVIE DELLO STATO ITALIANE

DIREZIONE LAVORI:

ITALFERR
GRUPPO FERROVIE DELLO STATO ITALIANE

APPALTATORE:

webuild / Impleni
CONSORZIODOLOMITI

PROGETTAZIONE:
MANDATARIA:
SWS

MANDANTI:
PINI GROUP
GDP GEOMINI
ITALFERR
SISI Studio di Ingegneria Strutturale Stabilità e Servizi

IL DIRETTORE DELLA PROGETTAZIONE:
Ing. Paolo Cuzzolo
ORDINE DEGLI INGEGNERI DELLA PROVINCIA DI TRENTO
Dott.Ing. PAOLO CUZZOLINO
ISCRIZIONE ALBO N° 2216

**PROGETTO ESECUTIVO**

**PROGETTAZIONE ESECUTIVA ED ESECUZIONE DEI LAVORI DI REALIZZAZIONE DEL LOTTO 1 DEL QUADRUPLICAMENTO DELLA LINEA FERROVIARIA FORTEZZA - VERONA TRATTA "FORTEZZA – PONTE GARDENA"**

DISEGNO
08 - GALLERIE
H-FINESTRA FORCH
Imbocco
Sella TBM - Carpenteria fase provvisoria - sezione 1

APPALTATORE
IL DIRETTORE TECNICO
Ing. Paolo Cuzzolo

SCALA: 1:50

| COMMESSA | LOTTO | FASE | ENTE | TIPO DOC. | OPERA/DISCIPLINA | PROGR. | REV. |
|---|---|---|---|---|---|---|---|
| IB0U | 1A | E | ZZ | WB | GA0300 | 004 | B |

| Rev. | Descrizione | Redatto | Data | Verificato | Data | Approvato | Data | Autorizzato Data |
|---|---|---|---|---|---|---|---|---|
| A | Emissione per modifica modalità di scavo della finestra | U.Suryaman | 20/12/2021 | C. Iasello | 21/12/2021 | D. Ballarino (Delegato) | 22/12/2021 | IL PROGETTISTA P. Cuzzolo |
| B | Emissione per sovrafirma ITF n. MGU-RV-0000000079 | A.Diwiti | 24/03/2022 | C.Iasello | 25/03/2022 | D.Ballarino (Delegato) | 25/03/2022 | ORDINE DEGLI INGEGNERI DELLA PROVINCIA DI TRENTO Dott.Ing. PAOLO CUZZOLINO ISCRIZIONE ALBO N° 2216 |
| | | | | | | | | 30/03/2022 |

File: IB0U1AEZZWBGA03000048.dwg n. Elab.: