PROFILO LONGITUDINALE A–A
SCALA 1:50

CONCIO n°2
FASE PROVVISORIA

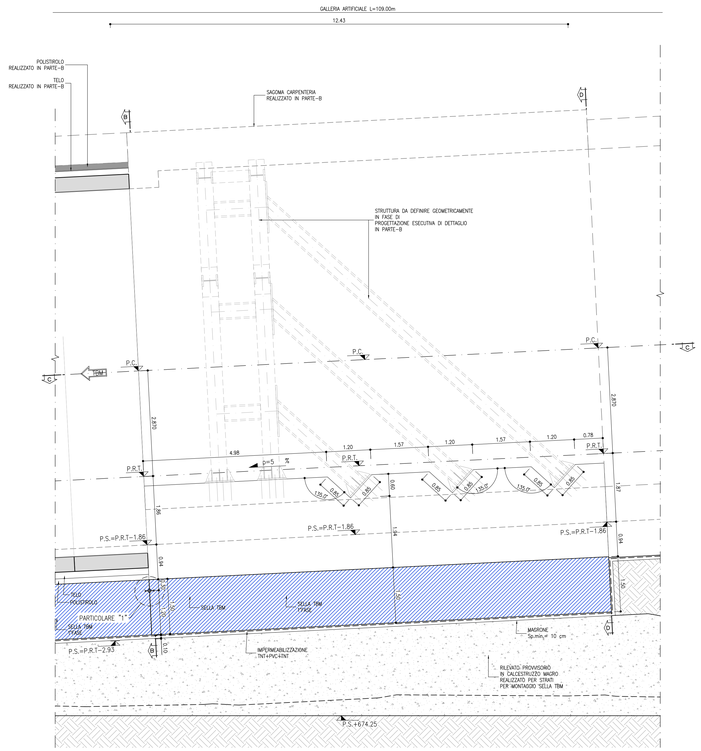

SEZIONE B–B
SCALA 1:50

CONCIO n°2
FASE PROVVISORIA

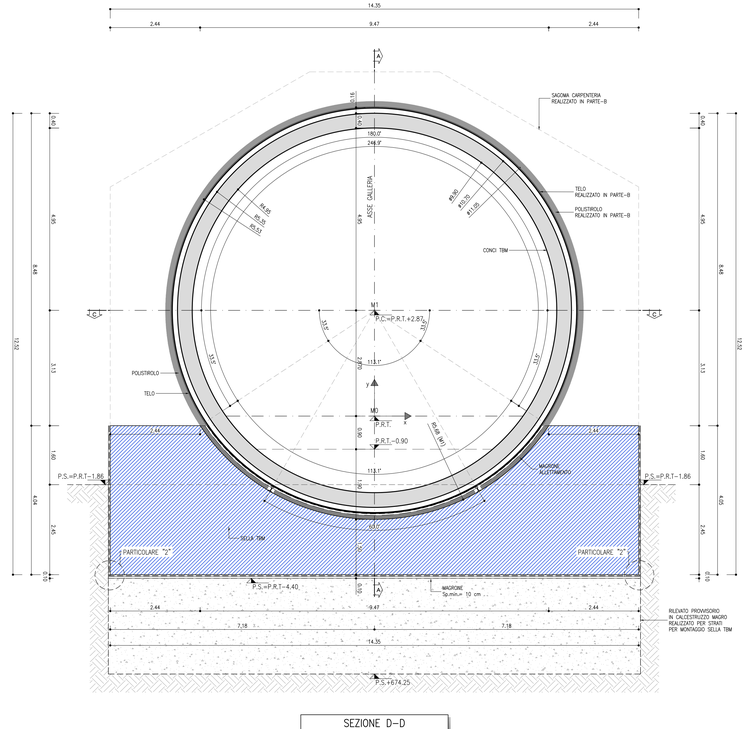

SEZIONE D–D
SCALA 1:50

CONCIO n°2
FASE PROVVISORIA

SEZIONE C–C
SCALA 1:50

CONCIO n°2
FASE PROVVISORIA

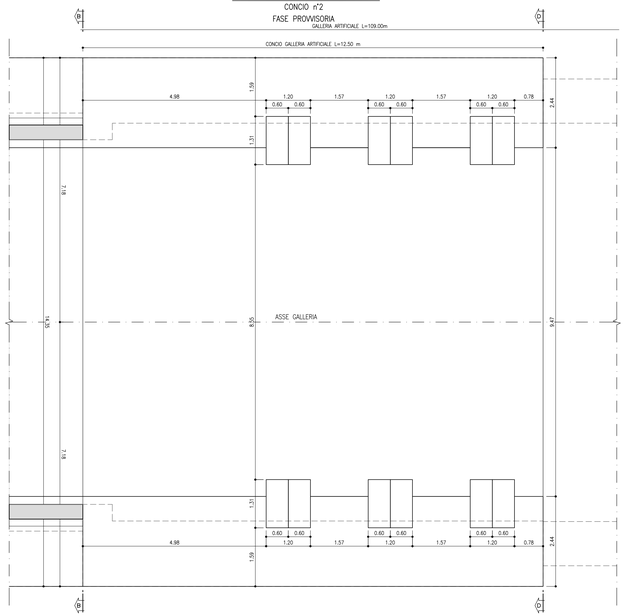

RIFERIMENTI

Per le caratteristiche dei materiali, si rimanda all'elaborato specifico

IB0U1AZZSPGN0000001

Per le armature e relativa incidenza vedi elaborato specifico

IB0U1AEZZBBGA0300001A

LEGENDA

P.C.= PIANO DEI CENTRI
P.R.T.= PIANO DI RIFERIMENTO
P.S.= PIANO DI SCAVO

COORDINATE CENTRI x,y (M0 = P.R.T.)

	X (m)	Y (m)
M0	0	0
M1	0	+2.870

INCIDENZA ARMATURE

CONCIO n°2 L= 12.5 m :
– SELLA 60 kg/m³

VOLUME CLS

SELLA CONCIO n°1 + CONCIO n°2 :
– SELLA L=25.0 m 1027.2 m³

KEY SECTION
SCALA 1:1000

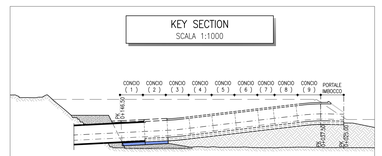

PARTICOLARE "2"
SCALA 1:10

IMPERMEABILIZZAZIONE ARCO ROVESCIO E MURETTE

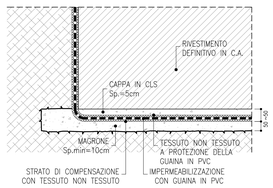

PARTICOLARE "1"
SCALA 1:10

GIUNTO WATER–STOP

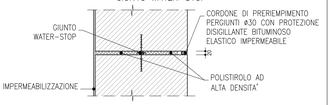

COMMITTENTE:
RFI RETE FERROVIARIA ITALIANA
GRUPPO FERROVIE DELLO STATO ITALIANE

DIREZIONE LAVORI:
ITALFERR GRUPPO FERROVIE DELLO STATO ITALIANE

APPALTATORE:
webuild imprenti CONSORZIODOLOMITI

PROGETTAZIONE:
MANDATARIA: SWS
MANDANTI: PINI Group, GDP GEOMINA, SISTEMA Ingegneria Strutture Acciaio e Servizi, ILLIRIA

IL DIRETTORE DELLA PROGETTAZIONE:
Ing. Paolo CHIPPARI
ORDINE DEGLI INGEGNERI DELLA PROVINCIA DI TRENTO
Sezione A – Settore Civile e Ambientale – Settore Industriale
Dott.Ing. PAOLO CHIPPARI
ISCRIZIONE ALBO N° 2216

PROGETTO ESECUTIVO

PROGETTAZIONE ESECUTIVA ED ESECUZIONE DEI LAVORI DI REALIZZAZIONE DEL LOTTO 1 DEL QUADRUPLICAMENTO DELLA LINEA FERROVIARIA FORTEZZA - VERONA TRATTA "FORTEZZA – PONTE GARDENA"

DISEGNO
08 - GALLERIE
H-FINESTRA FORCH
Imbocco
Sella TBM - Carpenteria fase provvisoria - sezione 2

APPALTATORE
IL DIRETTORE TECNICO
Ing. Paolo Chippari

SCALA: 1:50

COMMESSA	LOTTO	FASE	ENTE	TIPO DOC.	OPERA/DISCIPLINA	PROGR.	REV.
IB0U	1A	E	ZZ	WB	GA0300	005	B

Rev.	Descrizione	Redatto	Data	Verificato	Data	Approvato	Data	Autorizzato Data
A	Emissione per modifica modalità di scavo della finestra	U.Survuiertem	29/12/2021	C. Iasiello	21/12/2021	D. Bottalico (Ceiandi)	22/12/2021	IL PROGETTISTA P. Cucino
B	Emissione per istruttoria ITF n. IB0U-ITF-E0000000078	A.Cleeli	24/03/2022	C. Iasiello	29/03/2022	D.Bottalico (Ceiandi)	30/03/2022	ORDINE DEGLI INGEGNERI DELLA PROVINCIA DI TRENTO Dott.Ing. PAOLO CUCINO ISCRIZIONE ALBO N° 2216
								30/03/2022

File: IB0U1AEZZWBGA0300005B.dwg n. Elab.: