




SEZIONE TIPOLOGICA  
STRADA IN MEZZACOSTA  
Scala 1:100

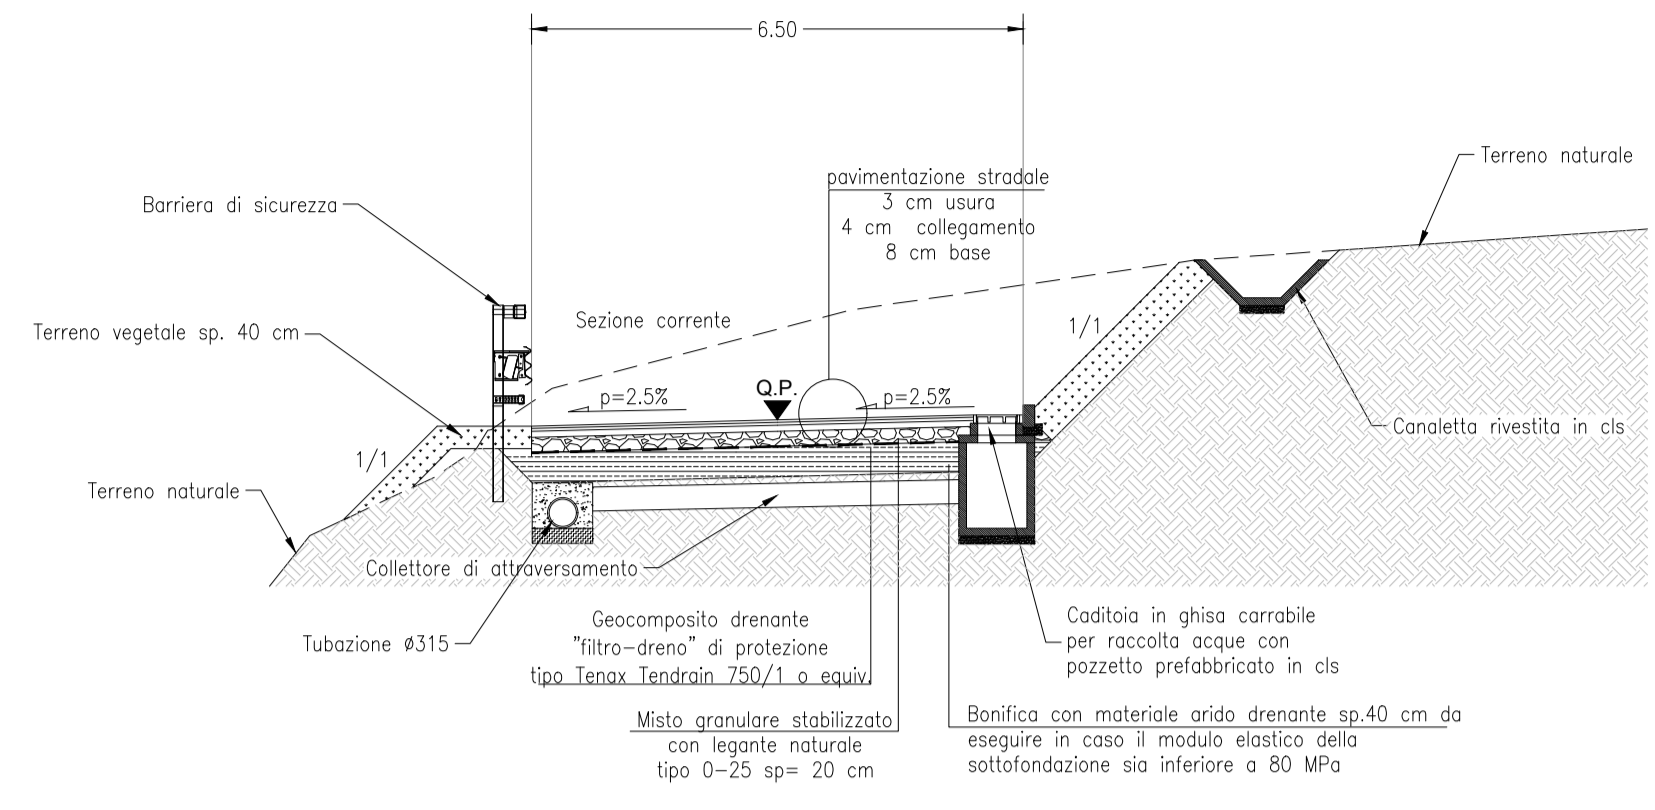


SEZIONE TIPOLOGICA  
STRADA IN TRINCEA CON PARATIA TIPO  
BERLINESE ESEGUITA CON MICROPALI  
Scala 1:100

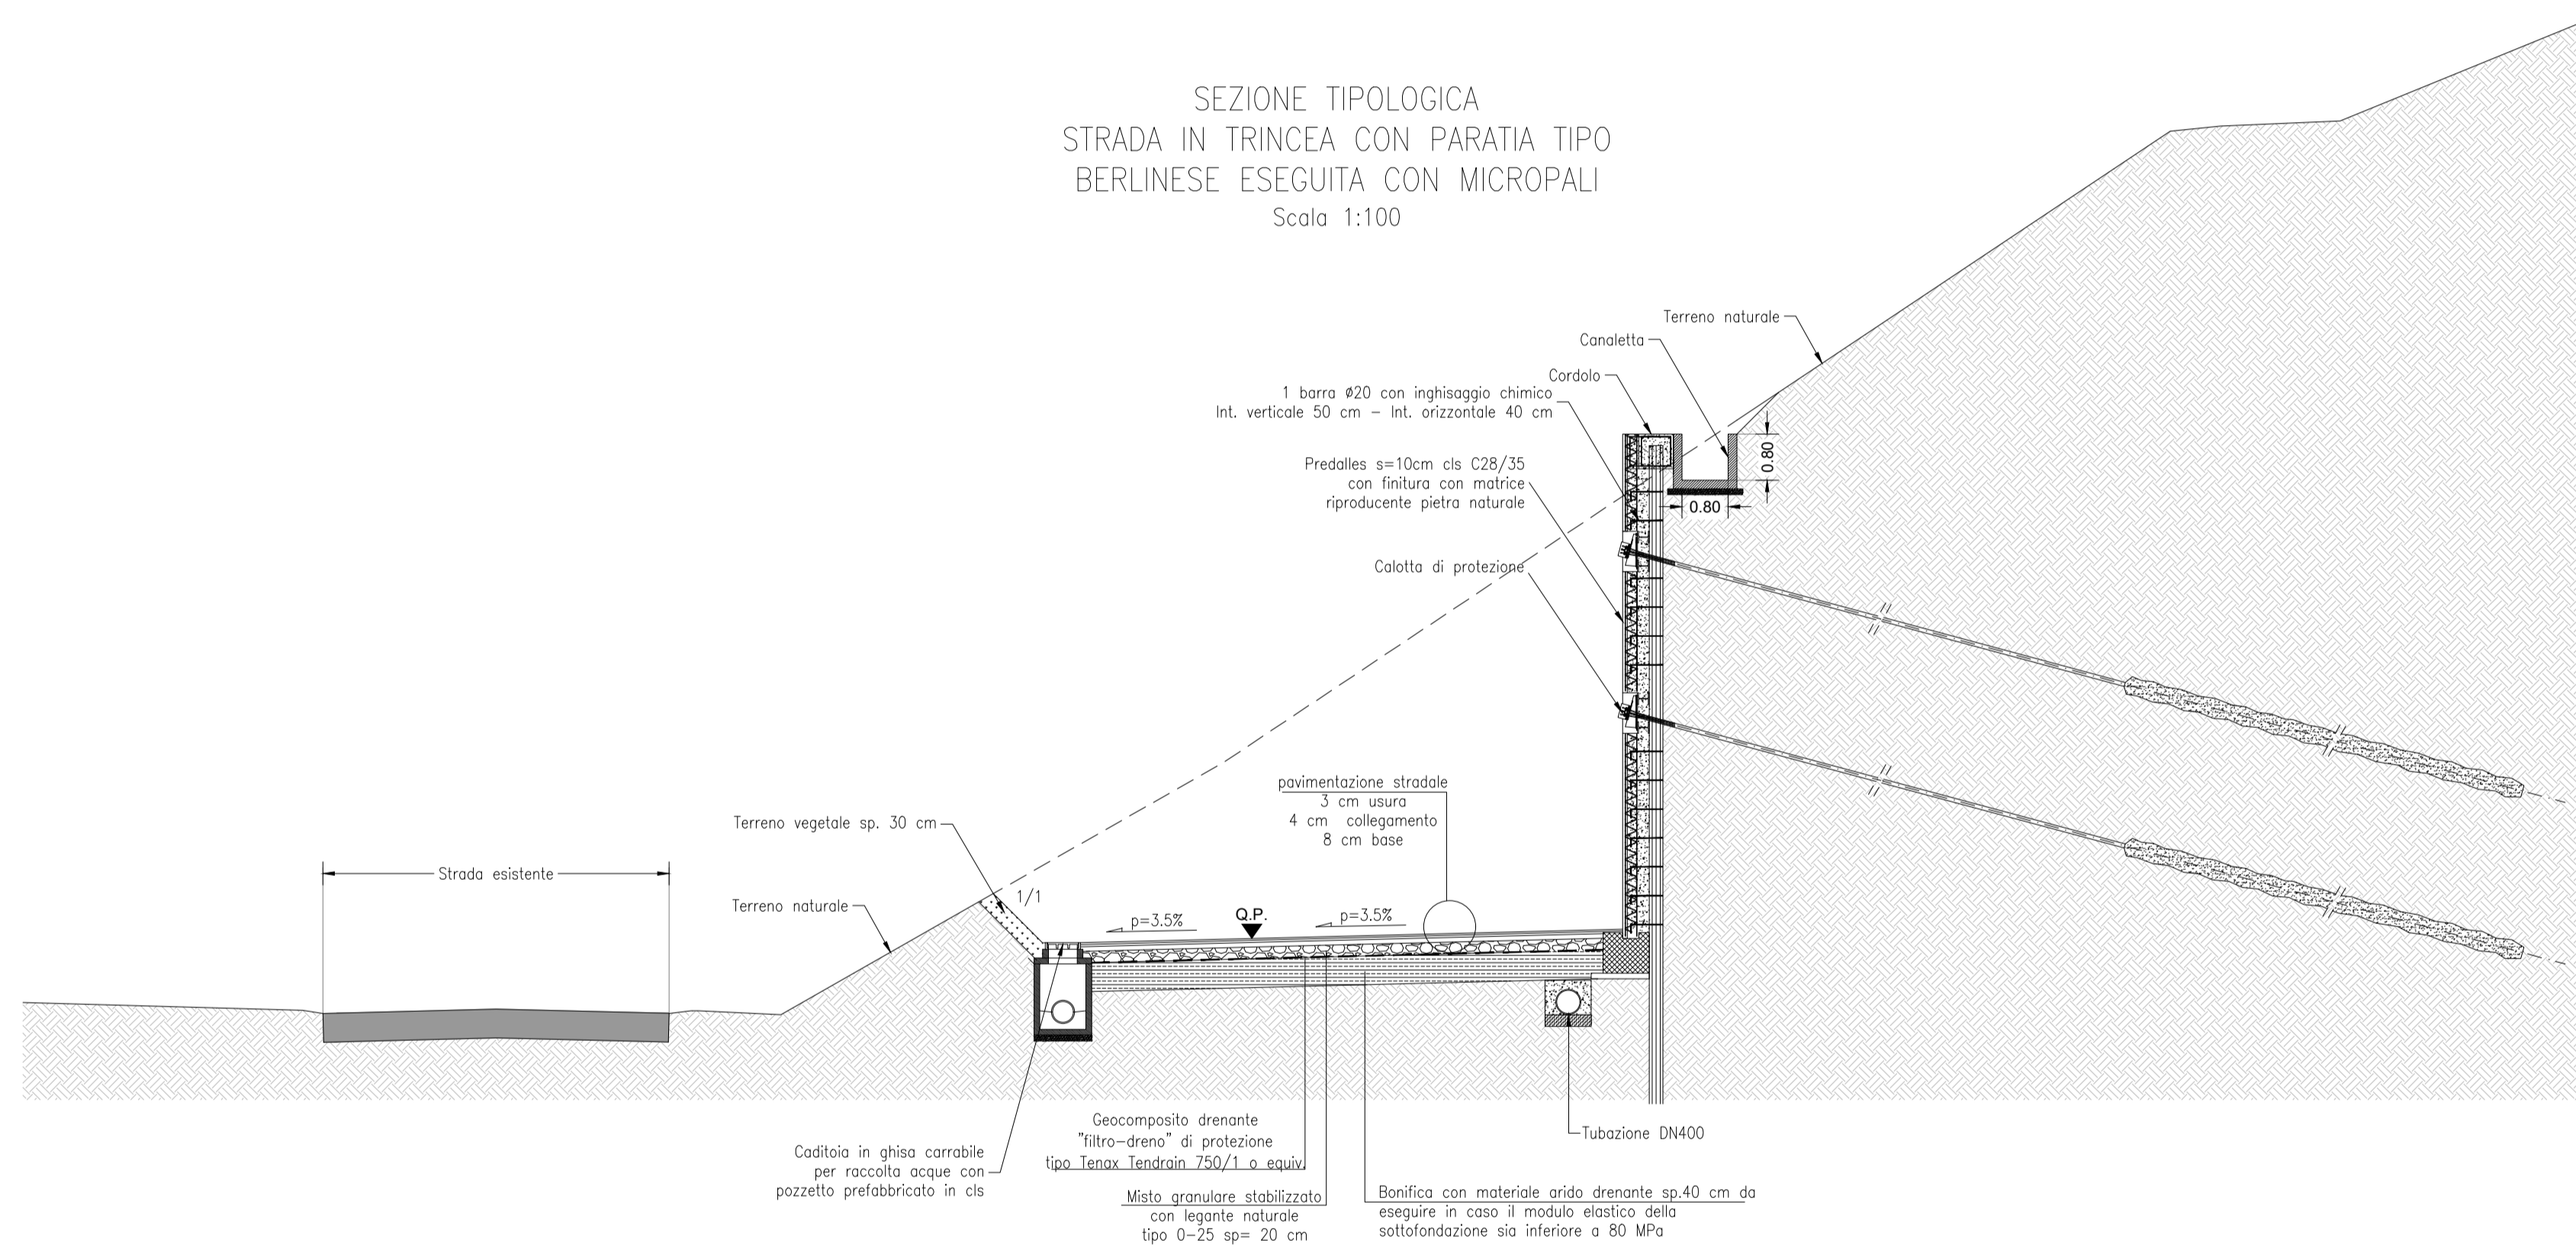

SEZIONE TIPOLOGICA  
STRADA IN TRINCEA CON PIAZZALE DI EMERGENZA  
Scala 1:100

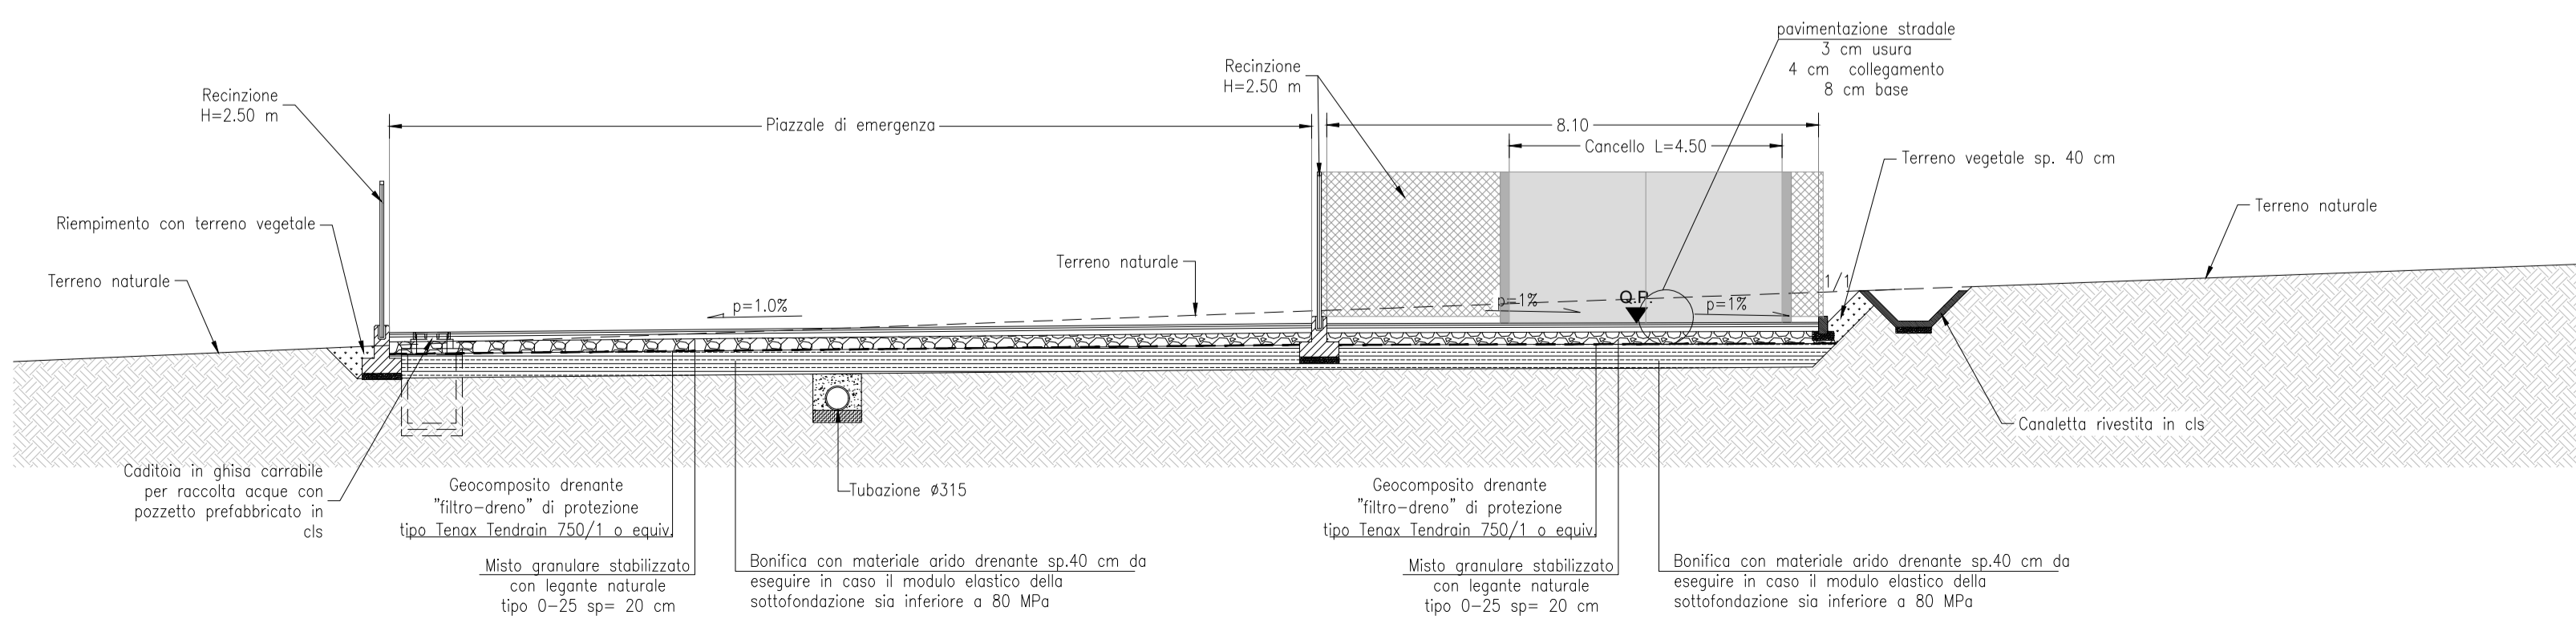

PARTICOLARE PACCHETTO PAVIMENTAZIONE STRADALE  
E PIAZZALE DI EMERGENZA  
Scala 1:10

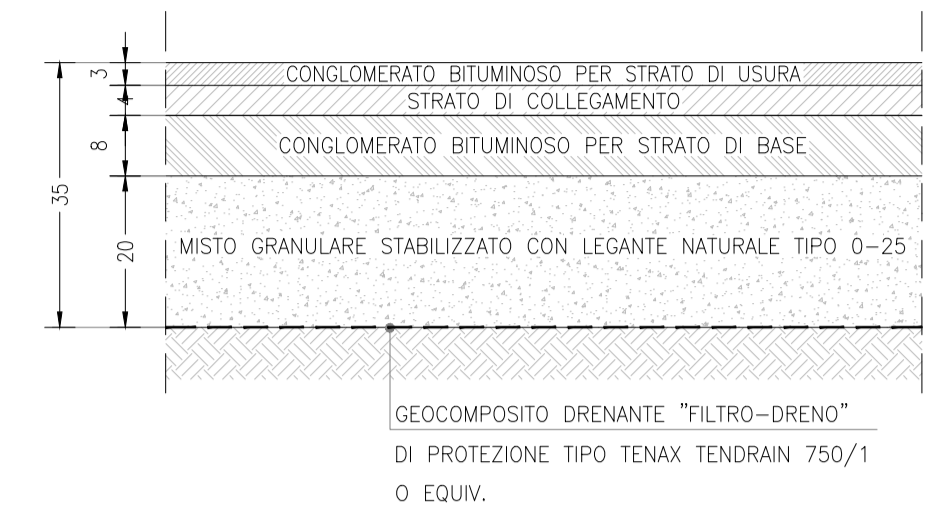

COMMITTENTE:  
**RFI**  
RETE FERROVIARIA ITALIANA  
GRUPPO FERROVIE DELLO STATO ITALIANE

DIREZIONE LAVORI:  
**ITALFERR**  
GRUPPO FERROVIE DELLO STATO ITALIANE

APPALTATORE:  
**webuild** **Impenia**  
CONSORZIODOLOMITI

PROGETTAZIONE:  
MANDATARIA: **SWS**  
MANDANTI: **PINI ITALIA**, **GDP GEOMINI**, **SIST**  
IL DIRETTORE DELLA PROGETTAZIONE:  
Ing. Paolo Cuccini  
**ORDINE DEGLI INGEGNERI DEL TRIESTINO**  
Dott. **PAOLO CUCINI**  
ISCRIZIONE ALBO N° 2216

**PROGETTO ESECUTIVO**  
**PROGETTAZIONE ESECUTIVA ED ESECUZIONE DEI LAVORI DI REALIZZAZIONE DEL LOTTO 1 DEL QUADRUPPLICAMENTO DELLA LINEA FERROVIARIA FORTEZZA - VERONA TRATTA "FORTEZZA - PONTE GARDENA"**

**11 - OPERE CIVILI**  
**B2-PIAZZALI AGLI IMBocchi DELLE GALLERIE E VIABILITA' DI ACCESSO VIABILITA' DI ACCESSO AL PIAZZALE DI IMBOCCO FINESTRA DI CHIUSA - ACCESSO PIAZZALE**  
Sezioni tipologiche stradali con opere idrauliche

APPALTATORE IL DIRETTORE TECNICO Ing. Paolo Cuccini		SCALA: varie						
COMMESSA	LOTTO	FASE	ENTE TIPO DOC.	OPERA/DISCIPLINA	PROGR.	REV.		
IB0U	1A	EZZ	BZ	NV0720	005	B		
Rev.	Descrizione	Redatto	Data	Verificato	Data	Approvato	Data	Autorizzato Data
A	Emissione	G. Palermo	18/10/2021	M. Galanti	19/10/2021	D. Buttacozzi	20/10/2021	
B	Emissione per indicazioni Committente	M. Galanti	20/12/2021	A. Valente	21/12/2021	D. Buttacozzi	22/12/2021	