


- LEGENDA
- ASSE STRADALE
  - SEDE STRADALE
  - SEDE STRADALE ESISTENTE
  - PARATIA
  - MURO A GABBIONI

PROGRESSIVE LIVELLETE		0+015.940	0+098.969	0+185.610	0+268.397	0+291.829
L=		15.940	83.029	86.641	82.787	23.432
DISL=		0.241	0.677	1.579	1.057	0.411
p=		2.78%	1.57%	7.00%	2.80%	4.15%

		NV071
Scavi	m3	10653.35
Riparti	m3	2975.79
Usura	m3	80.73
Binder	m3	134.55
Base	m3	215.28
Misto cem.	m3	538.20
Misto granul.	m3	807.30
Superficie	m2	2691.25

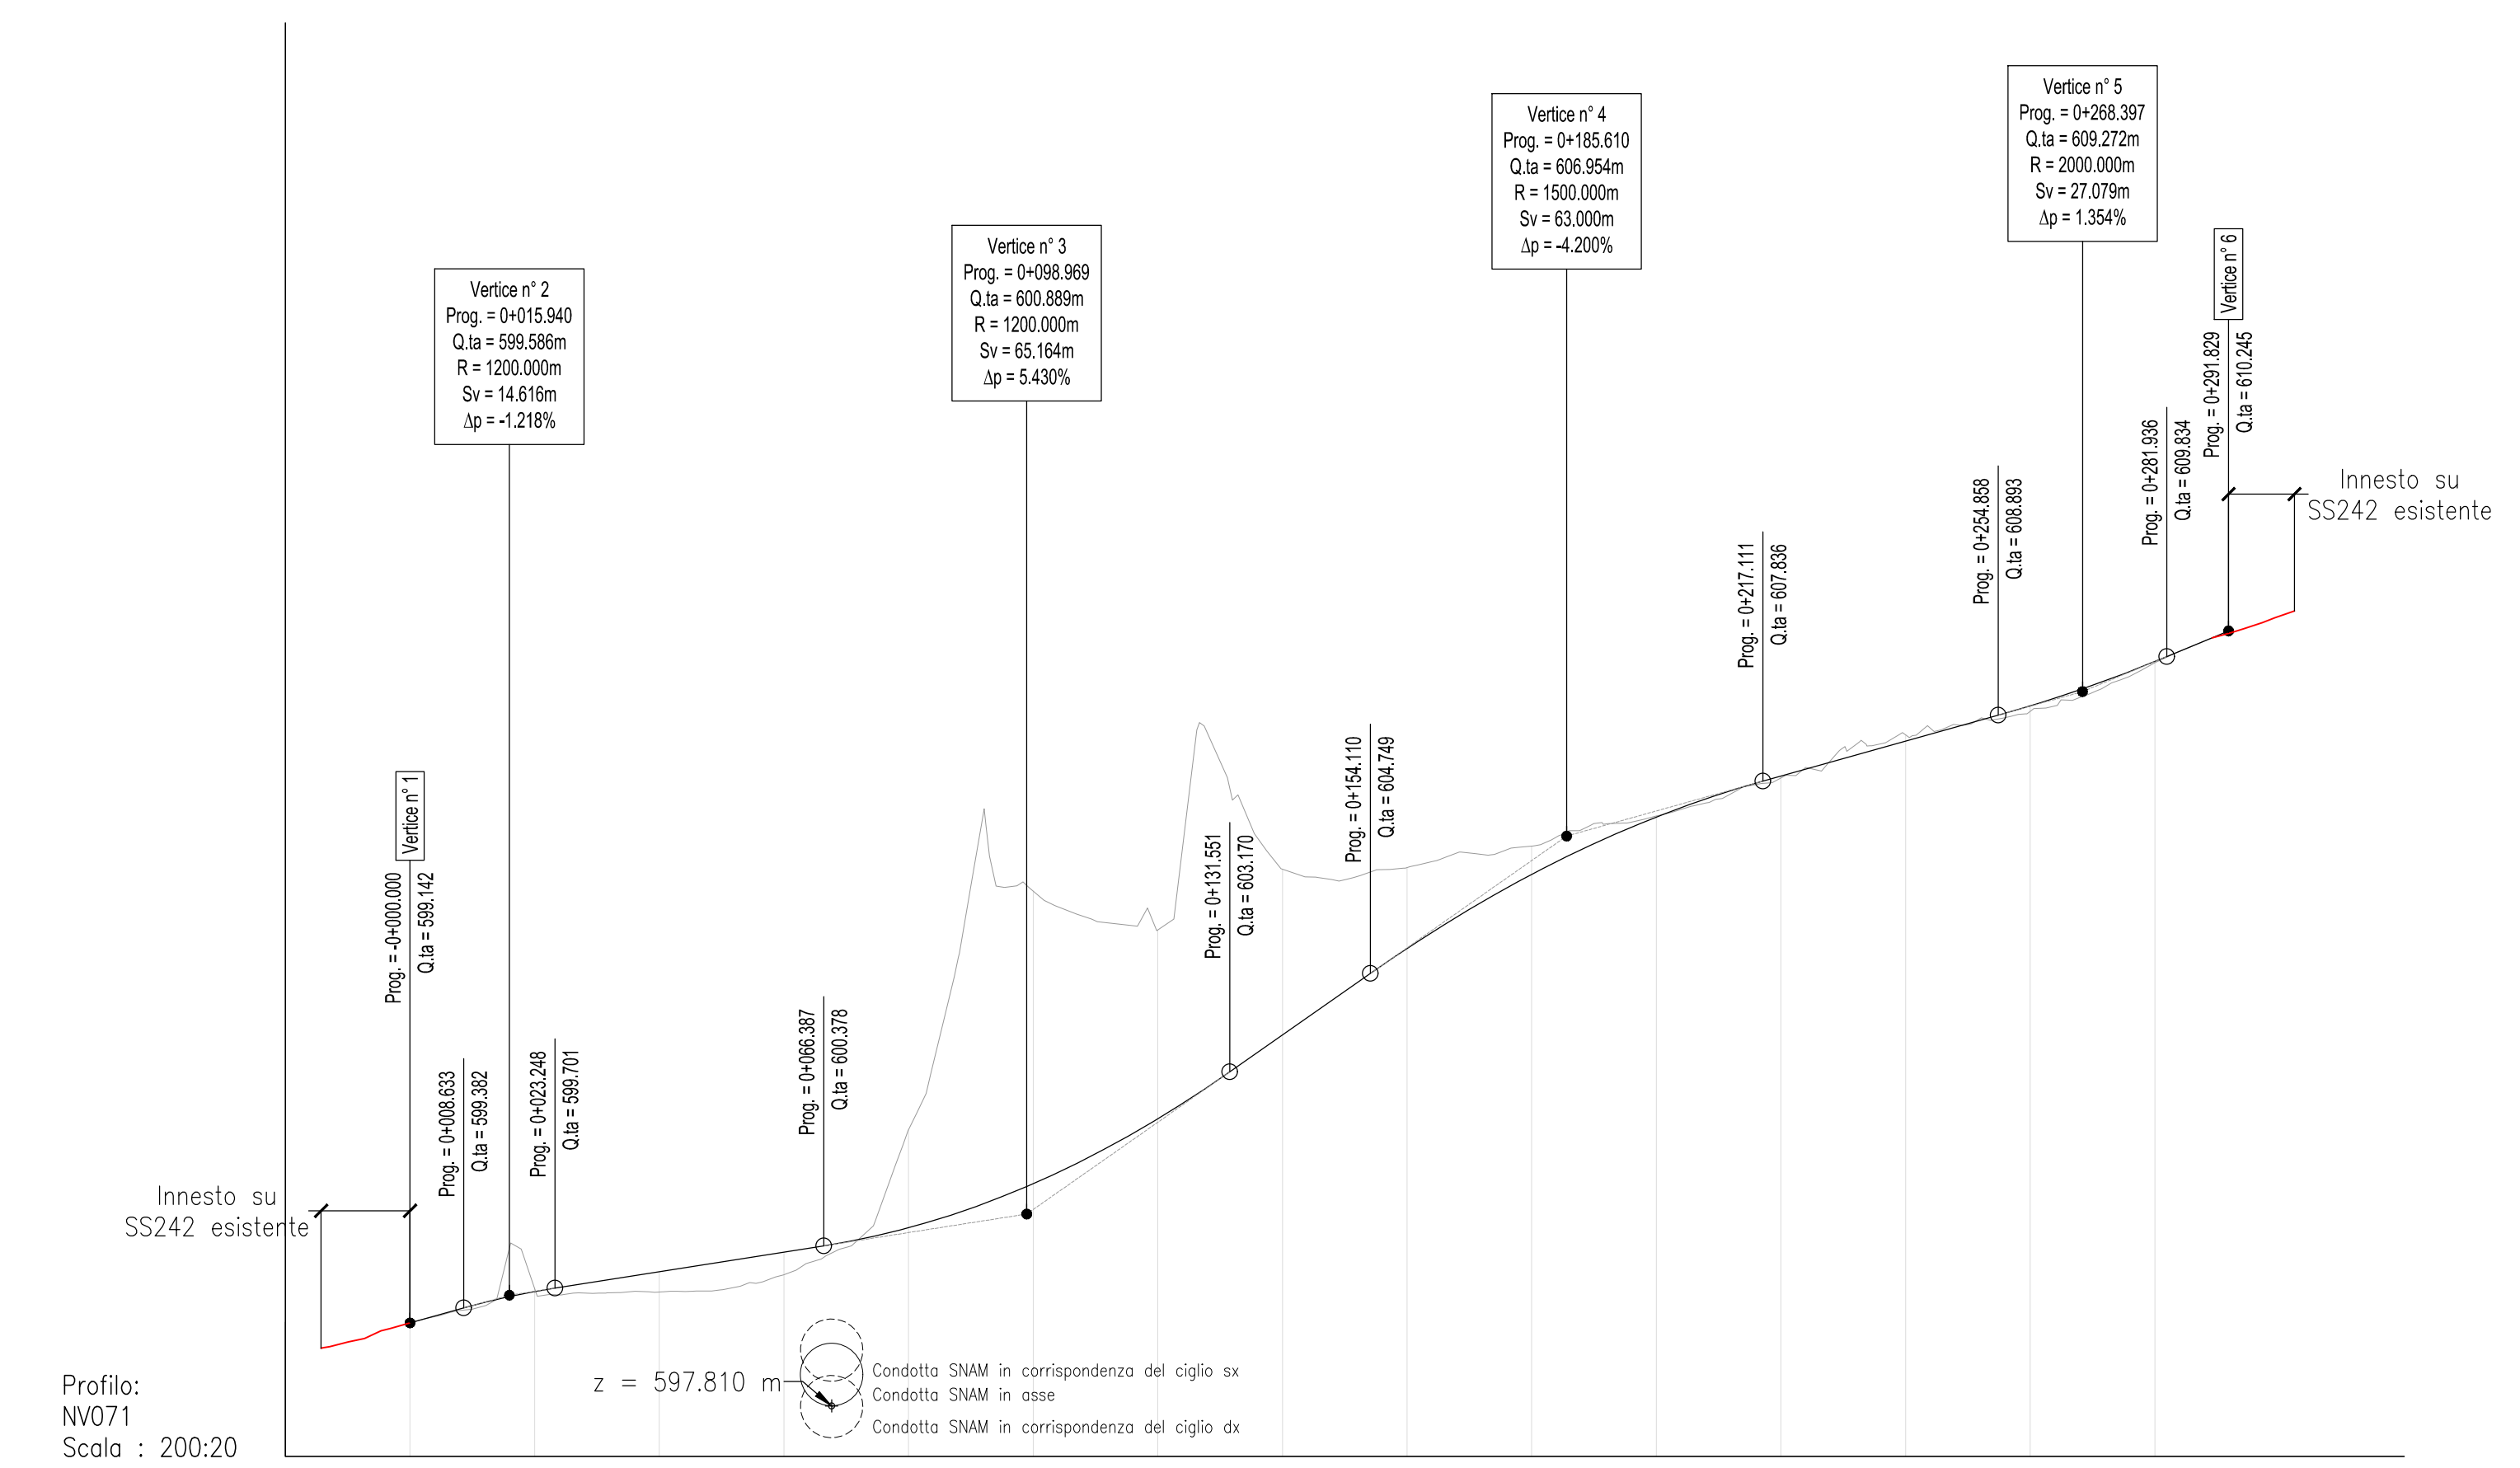

QUOTE PROGETTO	0+000.000	0+020.000	0+040.000	0+060.000	0+080.000	0+100.000	0+120.000	0+140.000	0+160.000	0+180.000	0+200.000	0+220.000	0+240.000	0+260.000	0+280.000	0+300.000
QUOTE TERRENO	599.694	599.645	599.636	599.964	599.914	600.277	602.240	600.669	606.071	601.376	605.447	602.417	606.623	600.761	606.449	605.150
ETOMETRICHE	20.000	20.000	20.000	20.000	20.000	20.000	20.000	20.000	20.000	20.000	20.000	20.000	20.000	20.000	20.000	20.000
DISTANZE PARZIALI																
PROGRESSIVE	0+000.000	0+020.000	0+040.000	0+060.000	0+080.000	0+100.000	0+120.000	0+140.000	0+160.000	0+180.000	0+200.000	0+220.000	0+240.000	0+260.000	0+280.000	0+300.000
ANDAMENTO PLAINMETRICO	D=20.186	L=29.532 R=67.000	D=16.087	L=26.634 R=67.000	D=5.134	L=48.448 R=70.000	D=33.431	L=45.453 R=70.000	D=18.924							
ANDAMENTO CIGLI	— ciglio dx	— ciglio sx	— ciglio dx	— ciglio sx	— ciglio dx	— ciglio sx	— ciglio dx	— ciglio sx	— ciglio dx	— ciglio sx	— ciglio dx	— ciglio sx	— ciglio dx	— ciglio sx	— ciglio dx	— ciglio sx

COMMENTI

DIREZIONE LAVORI: **ITALFERR** GRUPPO FERROVIE DELLO STATO ITALIANE

APPALTATORE: **CONSORZIO DOLOMITI**

PROGETTAZIONE: **SWS**

MANDANT: **PINI**, **GDP GEOMINI**, **SISI**

IL DIRETTORE DELLA PROGETTAZIONE: **DR. ING. GIULIO G. GUGLINO**

**PROGETTO ESECUTIVO**

**PROGETTAZIONE ESECUTIVA ED ESECUZIONE DEI LAVORI DI REALIZZAZIONE DEL LOTTO 1 DEL QUADRUPPLICAMENTO DELLA LINEA FERROVIARIA FORTEZZA - VERONA TRATTA "FORTEZZA - PONTE GARDENA"**

11 - OPERE CIVILI

B2-PIAZZALI AGLI IMBOCCHI DELLE GALLERIE E VIABILITA' DI ACCESSO VIABILITA' DI ACCESSO AL PIAZZALE DI IMBOCCO FINESTRA DI CHIUSA - VARIANTE SS242

Planimetria e profilo della variante SS242

APPALTATORE: **CONSORZIO DOLOMITI**

SCALA: 1:1000

COMMESSA	LOTTO	FASE	ENTE	TIPO DOC.	OPERADISCIPLINA	PROGR.	REV.
IBOU	1A	E	Z	L7	NV071	001	D

Rev.	Descrizione	Redatto	Verificato	Data	Approvato	Data	Autore/Rev. Data
A	Emissione	G. Pavesio	M. Galati	19/10/2021	G. Bolognani	20/10/2021	
B	Emissione per indicazione Concessionario	M. Galati	A. Vianello	14/10/2021	G. Bolognani	20/10/2021	
C	Revisione e seguita istruttoria TI	M. Galati	A. Vianello	31/05/2022	G. Bolognani	03/06/2022	
D	Emissione per indicazione Concessionario	L. Giulio	A. Vianello	14/09/2022	G. Bolognani	14/09/2022	

File: IB01AEZZI\_7NV0710001D.dwg n. Elab.:

FATTORE DI RIFUGGIO LAYOUT: 1 mm su carta