



- DEMOLIZIONE MURI / OPERE DI SOSTEGNO
- DEMOLIZIONE PAVIMENTAZIONE STRADALE
- DEMOLIZIONE EDIFICI

**RIEPILOGO QUANTITA' DEMOLIZIONI**

Demolizione tratto stradale mq. 1148.04 (spessore di 0.20 m)

Demolizione parcheggio mq. 332.58 (spessore di 0.20 m)


Demolizione cordolo barriera stradale esistente (dimensione sezione 0.8x0.5) L=15 m

Rimozione barriera di sicurezza parcheggio 33.72 m (16.02m+17.70m)  
peso barriera H2BL da rimuovere 41.89 kg/m

Rimozione barriera nel tratto della finestra da realizzare 13.72 m  
peso barriera H2BP da rimuovere 69.72 kg/m

**RIEPILOGO QUANTITA' RIPRISTINO STATO DEI LUOGHI**

Realizzazione tappeto erboso e rivestimento con materiale vegetale (sp. 30cm) 504.50 mq

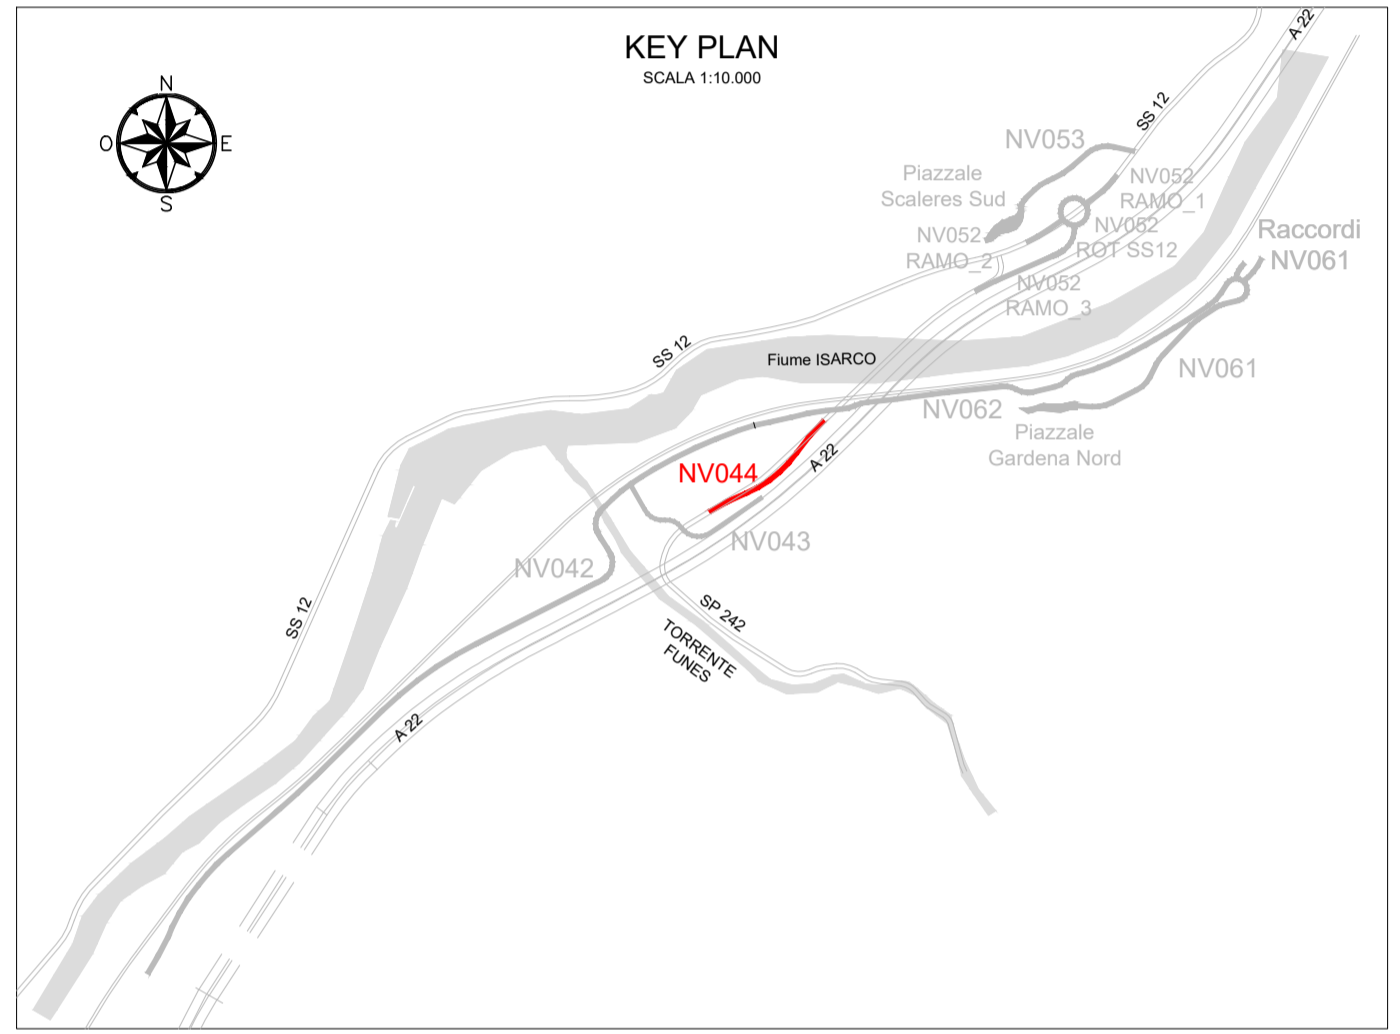

COMMITTENTE:

DIREZIONE LAVORI:

APPALTATORE:

PROGETTAZIONE:

MANDATARIA: **SWS**

MANDANTI: **PINI ITALIA**, **GDP GEOMINI**, **SIST**

IL DIRETTORE DELLA PROGETTAZIONE: **ORDINE DEGLI INGEGNERI DELLA PROV. DI TRENTO**

**PROGETTO ESECUTIVO**

**PROGETTAZIONE ESECUTIVA ED ESECUZIONE DEI LAVORI DI REALIZZAZIONE DEL LOTTO 1 DEL QUADRUPPLICAMENTO DELLA LINEA FERROVIARIA FORTEZZA - VERONA TRATTA "FORTEZZA - PONTE GARDENA"**

**DISEGNO**

**11 - OPERE CIVILI**

**B2-PIAZZALI AGLI IMBocchi DELLE GALLERIE E VIABILITA' DI ACCESSO VIABILITA' ACCESSO ALL'AREA DI FUNES - DEVIAZIONE PROVVISORIA SP242**

Planimetria delle demolizioni

APPALTATORE	SCALA:
IL DIRETTORE TECNICO <i>Ing. Paolo Cucino</i>	1:1000

COMMESSA	LOTTO	FASE	ENTE	TIPO DOC.	OPERA/DISCIPLINA	PROGR.	REV.
IB0U	1A	EZZ	P7		NV0440	003	B

Rev.	Descrizione	Redatto	Data	Verificato	Data	Approvato	Data	Autorizzato Data
A	EMMISSIONE	M. Inganni	18/10/2021	A. Angera	19/10/2021	D. Buttafoco Dolomiti	20/10/2021	
B	Revisione a seguito di istruttoria TFF-IB0U-RV-000000081	L.Terzani	31/03/2022	A.Valente	01/04/2022	D. Buttafoco Dolomiti	02/04/2022	