


LEGENDA

- U 300/VAR. CANALETTA IN CALCESTRUZZO VIBRATO CON GRIGLIA IN GHISA SFERODIALE
- POZZETTO PREFABBRICATO IN C.A.V.
- DN VAR. TUBAZIONE IN PVC SN 8
- RETE ESISTENTE

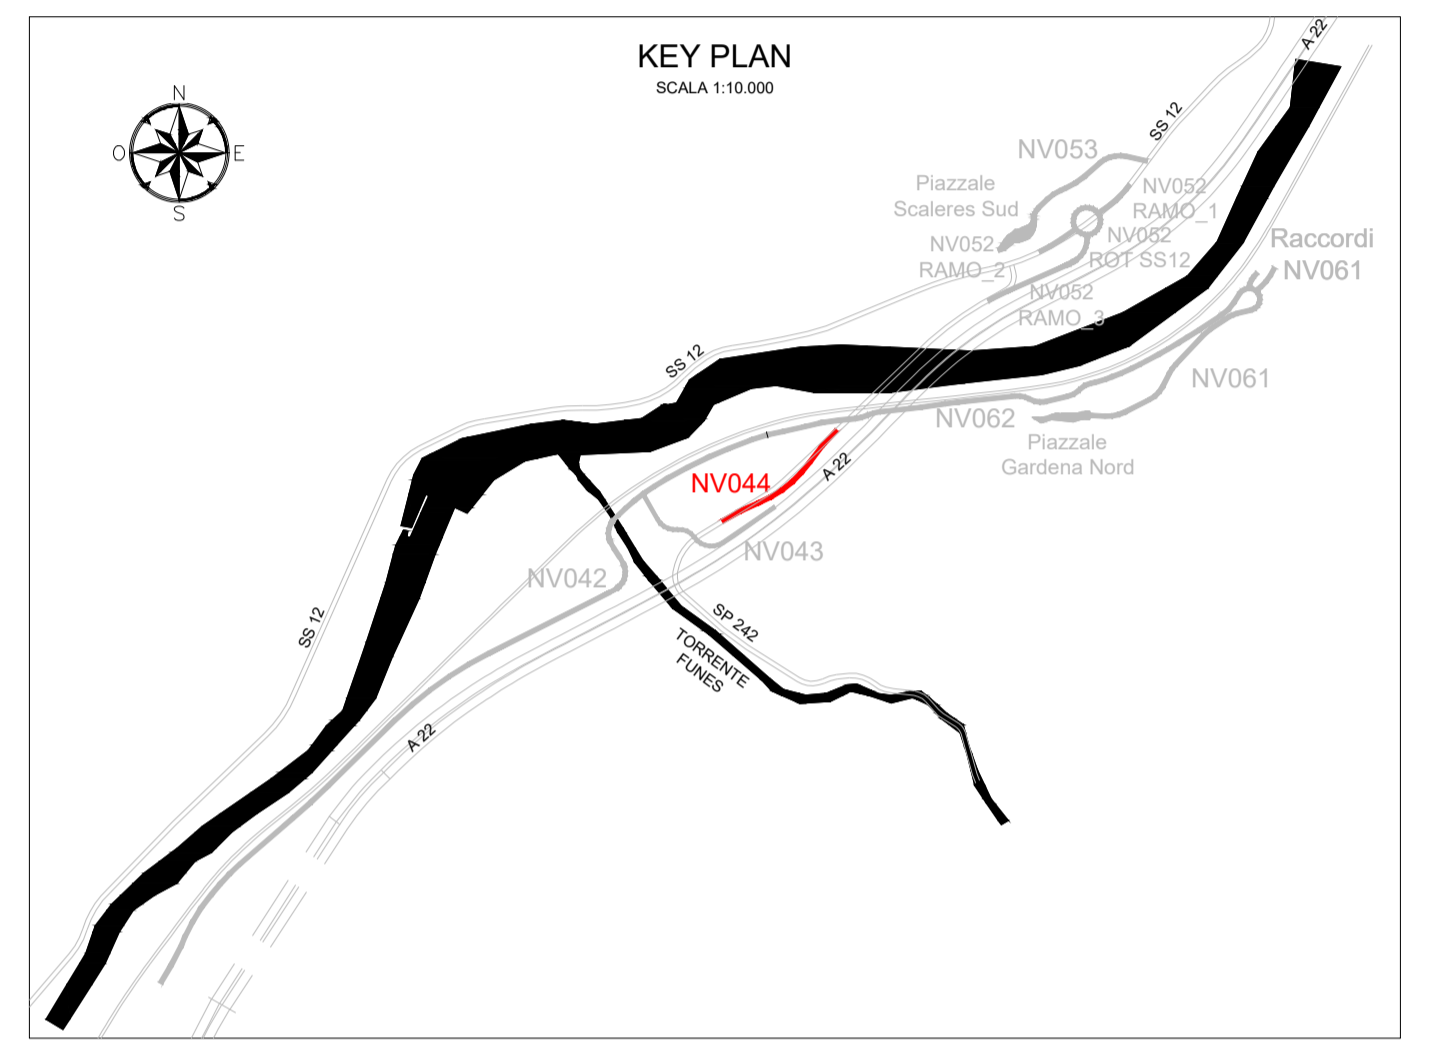

COMMITTENTE: **RFI** RETE FERROVIARIA ITALIANA GRUPPO FERROVIE DELLO STATO ITALIANE

DIREZIONE LAVORI: **ITALFERR** GRUPPO FERROVIE DELLO STATO ITALIANE

APPALTATORE: **webuild** **Impenia** **CONSORZIODOLOMITI**

PROGETTAZIONE: **SWS**

MANDANTIA: **PINI ITALIA** **GDP GEOMINI** **SIST**

IL DIRETTORE DELLA PROGETTAZIONE: **ORDINE DEGLI INGEGNERI DI TRENTO** **Dot. Paolo Cugini** **Dot. Roberto Frattolone** **Dot. Alessandro Cugini** **ISCRIZIONE ALBO N° 2216**

PROGETTO ESECUTIVO

PROGETTAZIONE ESECUTIVA ED ESECUZIONE DEI LAVORI DI REALIZZAZIONE DEL LOTTO 1 DEL QUADRUPPLICAMENTO DELLA LINEA FERROVIARIA FORTEZZA - VERONA TRATTA "FORTEZZA - PONTE GARDENA"

DISEGNO

11 - OPERE CIVILI

B2-PIAZZALI AGLI IMBOCCHI DELLE GALLERIE E VIABILITA' DI ACCESSO VIABILITA' ACCESSO ALL'AREA DI FUNES - DEVIAZIONE PROVVISORIA SP242

Planimetria idraulica

APPALTATORE IL DIRETTORE TECNICO <i>Ing. Paolo Cugini</i>	SCALA: 1:1000
---	------------------

COMMESSA	LOTTO	FASE	ENTE	TIPO DOC.	OPERA/DISCIPLINA	PROGR.	REV.
IB0U	1A	E	ZZ	P7	NV0440	004	C

Rev.	Descrizione	Redatto	Data	Verificato	Data	Approvato	Data	Autorizzato Data
A	EMISSIONE	M. Inganni	18/10/2021	A. Angari	19/10/2021	D. Buttafoco	20/10/2021	
B	Revisione a seguito istruttoria ITF - IB0U-RV-0000000055	M. Inganni	20/12/2021	A. Valente	21/12/2021	D. Buttafoco	22/12/2021	
C	Revisione a seguito istruttoria ITF	M. Rinaldi	31/03/2022	A. Valente	01/04/2022	D. Buttafoco	02/04/2022	