TABELLE COORDINATE VERTICI DI TRACCIAMENTO

V1	19331.638
	26595.800

V2	19318.950
	26584.158

V3	19303.575
	26552.354

V4	19285.455
	26537.841

V5	19248.722
	26513.794

V6	19236.974
	26507.619

V7	19212.682
	26500.619

V8	19197.724
	26492.296

C1	19392.484
	26529.485

C2	19239.430
	26603.474

V 4

N	1.000
A	34.999
Sv	15.312
AngF	5
m	0.122
Tl	10.213
Tc	5.108
xf	15.298
yf	0.488
R	80.000
F	0.490
T	15.345
Corda	15.306

V 5

N	1.000
A	34.999
Sv	15.312
AngF	5
m	0.122
Tl	10.213
Tc	5.108
xf	15.298
yf	0.488
R	80.000
F	0.490
T	15.345
Corda	15.306

C3	19206.980
	26582.231

C4	19270.662
	26361.223

C 1

R	90.000
Ac	22
T	17.219
Sv	34.027
F	1.603
C	33.825

C 2

R	80.000
Ac	26
T	18.107
Sv	35.614
F	1.974
C	35.321

C 3

R	80.000
Ac	12
T	8.163
Sv	16.270
F	0.413
C	16.242

C 4

R	150.000
Ac	13
T	17.118
Sv	34.088
F	0.967
C	34.015

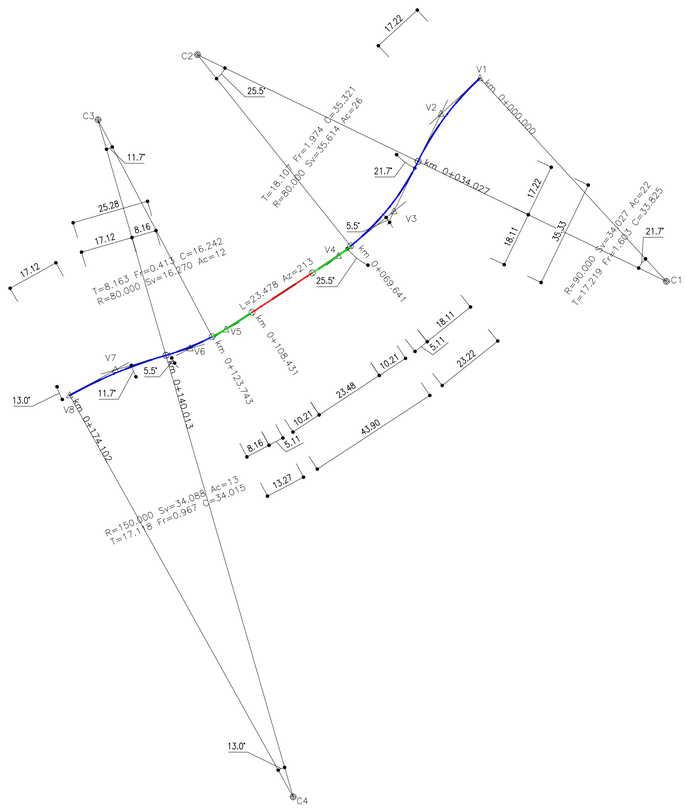

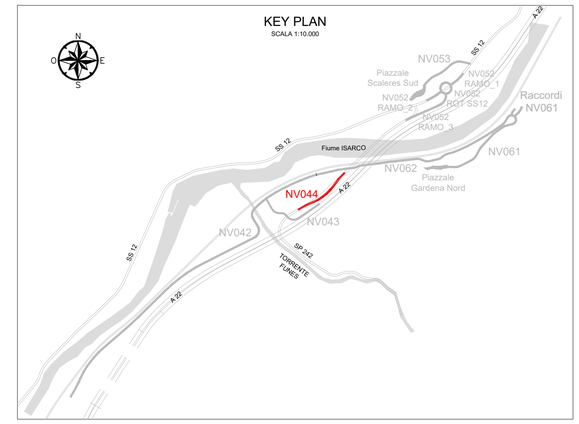

LEGENDA

- TRATTO DI RETTIFILO
- TRATTO DI TRANSIZIONE
- TRATTO DI CURVA

SCHEMA ESPLICATIVO TABELLA CURVE PLANIMETRICHE

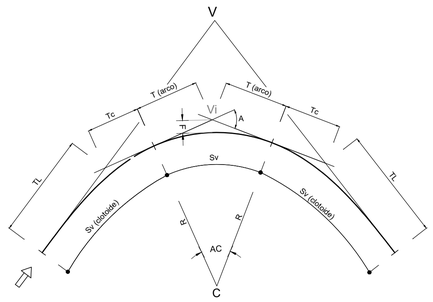

TABELLA CURVE	TABELLA CLOTOIDI	TABELLA RETTIFILI
Cx = CENTRO CURVA	A = PARAMETRO DELLA CLOTOIDE	L = LUNGHEZZA
Vx = VERTICE ESTERNO	N = FATTORE DI FORMA	Az = AZIMUTH
R = RAGGIO DI CURVATURA	AngF = ANGOLO FINALE	
AC = ANGOLO CURVA	Sv = LUNGHEZZA DELLA CLOTOIDE	
T = TANGENTE	m = SCOSTAMENTO DELLA CURVA	
Sv = SVILUPPO SETTORE CIRCOLARE	TL = TANGENTE LUNGA	
F = FRECCIA	Tc = TANGENTE CORTA	
C = CORDA	xf yf = X E Y FINALE	

COMMITTENTE:

RFI RETE FERROVIARIA ITALIANA
GRUPPO FERROVIE DELLO STATO ITALIANE

DIREZIONE LAVORI:

ITALFERR
GRUPPO FERROVIE DELLO STATO ITALIANE

APPALTATORE:

webuild Implenia
CONSORZIODOLOMITI

PROGETTAZIONE:

MANDATARIA: SWS

MANDANTI: PINI ITALIA, GDP GEOMIN, ALPEL, SISt Studio di Ingegneria Strutturale Grigante & Bertoni

IL DIRETTORE DELLA PROGETTAZIONE:

Ing. Paolo Cucino
Responsabile integrazione fra le varie prestazioni specialistiche
Dott. Ing. PAOLO CUCINO
ORDINE DEGLI INGEGNERI DELLA PROV. DI TRENTO
ISCRIZIONE ALBO N° 2216

PROGETTO ESECUTIVO

PROGETTAZIONE ESECUTIVA ED ESECUZIONE DEI LAVORI DI REALIZZAZIONE DEL LOTTO 1 DEL QUADRUPLICAMENTO DELLA LINEA FERROVIARIA FORTEZZA - VERONA TRATTA "FORTEZZA – PONTE GARDENA"

DISEGNO

11 - OPERE CIVILI

B2-PIAZZALI AGLI IMBOCCHI DELLE GALLERIE E VIABILITA' DI ACCESSO
VIABILITA' ACCESSO ALL'AREA DI FUNES - DEVIAZIONE PROVVISORIA SP242
Planimetria tracciamento

APPALTATORE
IL DIRETTORE TECNICO
Ing. Pietro Giannicchio

SCALA: 1:1000

COMMESSA	LOTTO	FASE	ENTE	TIPO DOC.	OPERA/DISCIPLINA	PROGR.	REV.
IB0U	1A	E	ZZ	P7	NV0440	005	A

Rev.	Descrizione	Redatto	Data	Verificato	Data	Approvato	Data	Autorizzato Data
A	EMISSIONE	M. Ingianni	18/10/2021	A. Arigoni	19/10/2021	D.Buttafoco Dolomiti	20/10/2021	IL PROGETTISTA Arch. Ordine degli Architetti P.P.C. di Roma e Provincia N. 19540 21/10/2021

File: IB0U1AEZZP7NV0440005A.dwg

/n. Elab.: