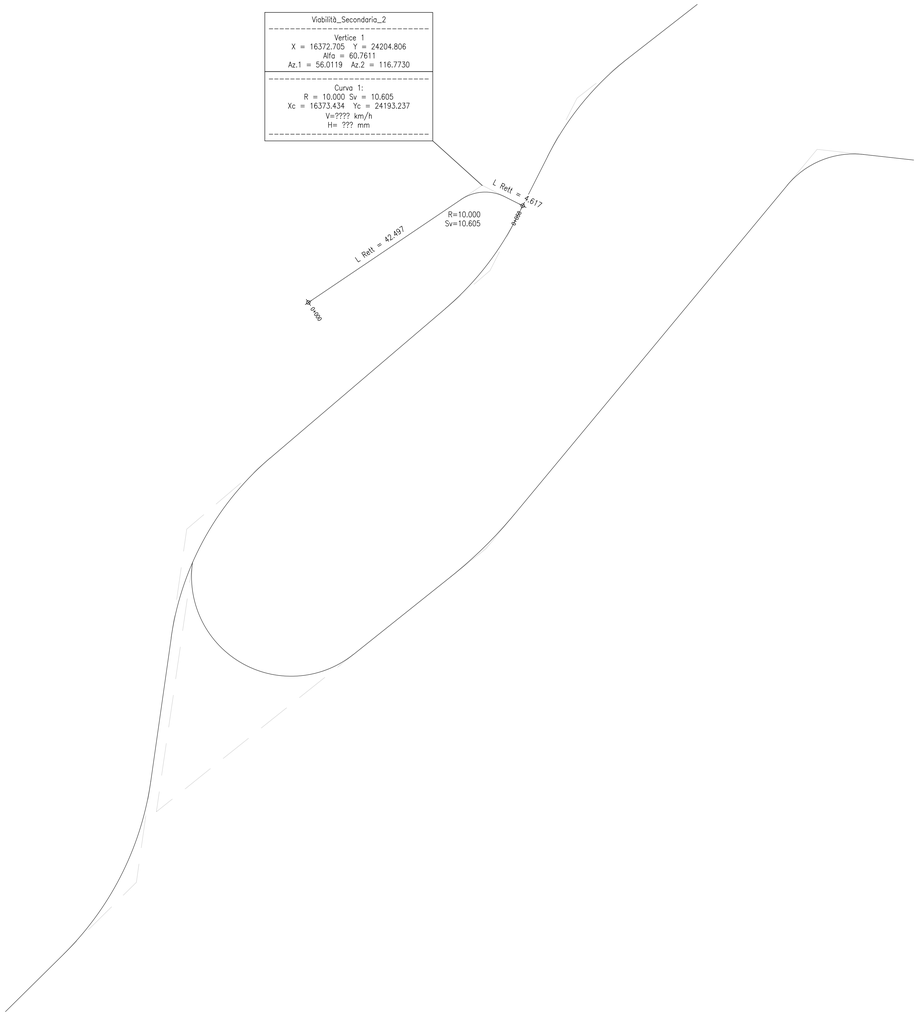

KEY-PLAN

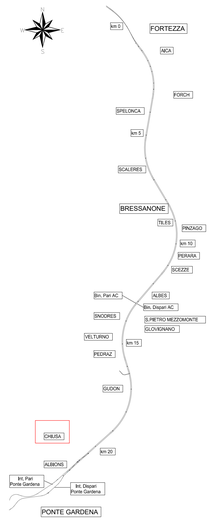

LEGENDA TABELLE DI TRACCIAMENTO

L	Lunghezza rettifilo
R	Raggio della curva circolare
Sv	Sviluppo della curva circolare
X, Y	Coordinate vertice
Alfa	Angolo al centro della curva
Az	Azimut
Xc, Yc	Coordinate centro della curva

COMMITTENTE:

RFI RETE FERROVIARIA ITALIANA
GRUPPO FERROVIE DELLO STATO ITALIANE

DIREZIONE LAVORI:

ITALFERR
GRUPPO FERROVIE DELLO STATO ITALIANE

APPALTATORE:

webuild / Impresa
CONSORZIODOLOMITI

PROGETTAZIONE:

MANDATARIA: SWS

MANDANTI: PINI ITALIA; GDP GEOMINI; ILREI; SIST Studio di Ingegneria Strutturale Stefano & Mario

IL DIRETTORE DELLA PROGETTAZIONE:
Ing. Paolo Cuzino
Responsabile Progettazione e Opere Civili
Direttore di Progettazione
Dott.Ing. PAOLO CUZINO
ORDINE degli INGEGNERI della PROV. di TRENTO
ISCRIZIONE ALBO N° 2216

PROGETTO ESECUTIVO

PROGETTAZIONE ESECUTIVA ED ESECUZIONE DEI LAVORI DI REALIZZAZIONE DEL LOTTO 1 DEL QUADRUPLICAMENTO DELLA LINEA FERROVIARIA FORTEZZA - VERONA TRATTA "FORTEZZA – PONTE GARDENA"

11 - OPERE CIVILI

B2-PIAZZALI AGLI IMBOCCHI DELLE GALLERIE E VIABILITA' DI ACCESSO
VIABILITA' DI ACCESSO AL PIAZZALE DI IMBOCCO FINESTRA DI CHIUSA - VARIANTE SS242
Planimetria tracciamento della viabilità secondaria

APPALTATORE
IL DIRETTORE TECNICO
Ing. Pietro Giannattasio

SCALA: 1:500

COMMESSA	LOTTO	FASE	ENTE	TIPO DOC.	OPERA/DISCIPLINA	PROGR.	REV.
IB0U	1A	E	ZZ	P7	NV0710	005	D

Rev.	Descrizione	Redatto	Data	Verificato	Data	Approvato	Data	Autorizzato Data
A	Emissione	G.Palermo	18/10/2021	M.Galanti	19/10/2021	D. Buffafuco / Dolomiti	20/10/2021	
B	Emissione per indicazioni Committente	M. Galanti	16/12/2021	A. Valente	17/12/2021	D. Buffafuco / Dolomiti	20/12/2021	
C	Revisione a seguito istruttoria ITF	M.Galanti	31/03/2022	A.Valente	01/04/2022	D.Buffafuco / Dolomiti	02/04/2022	
D	Emissione per indicazioni Committente	L. Giudice	17/08/2022	A. Valente	18/08/2022	D. Buffafuco / Dolomiti	19/08/2022	ORDINE DEGLI INGEGNERI DELLA PROVINCIA DI ROMA N. 19540 Giannattasio Pietro 29/08/2022

File: IB0U1AEZZP7NV0710005D.dwg n. Elab.:

FATTORE DI PLOTTAGGIO LAYOUT: 1 unità layout = 1 mm su carta