




**FASE 1**  
REALIZZAZIONE DI NUOVO TRATTO DI STRADA STATALE 242D

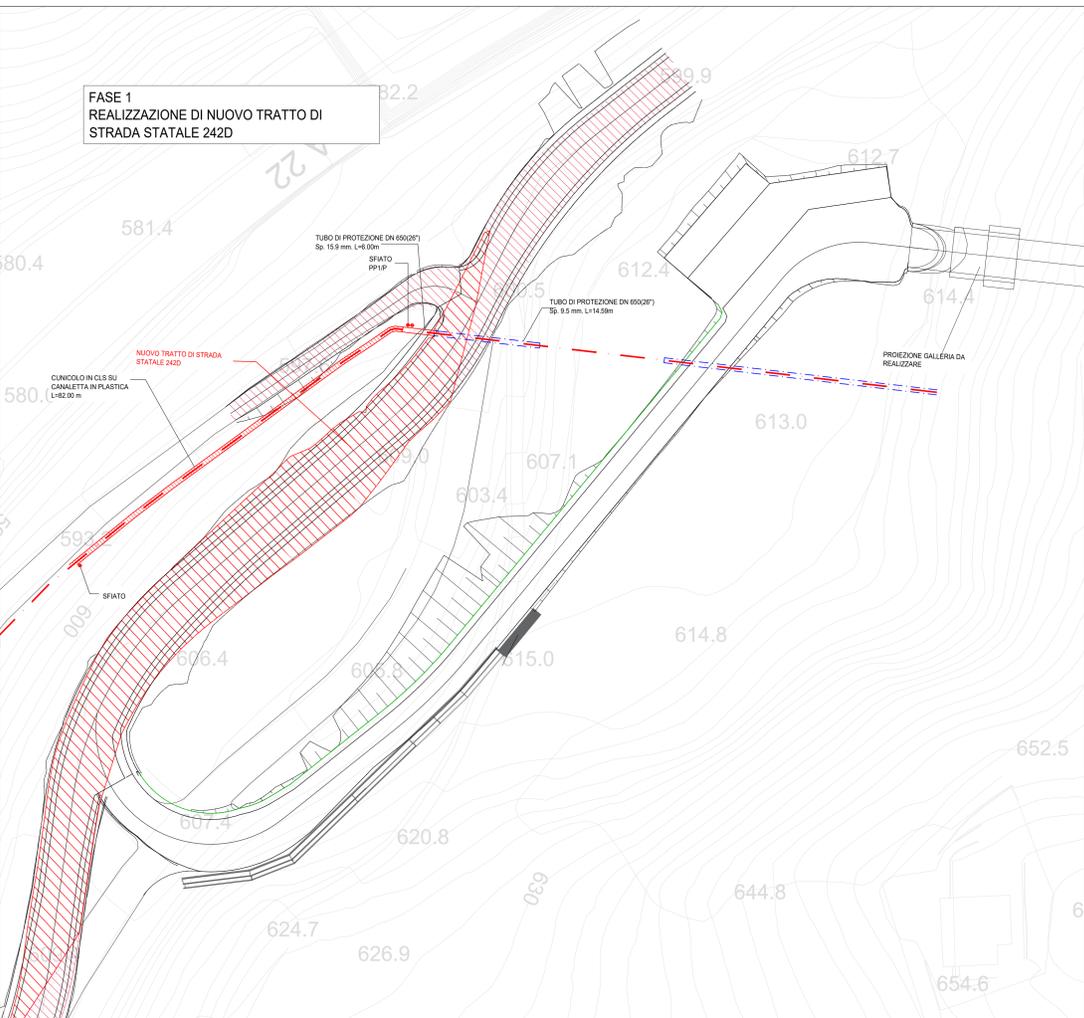


**FASE 2**  
-REALIZZAZIONE DI OPERE DI SOSTEGNO  
-REALIZZAZIONE AREE DI CANTIERE E STRADA DI CANTIERE

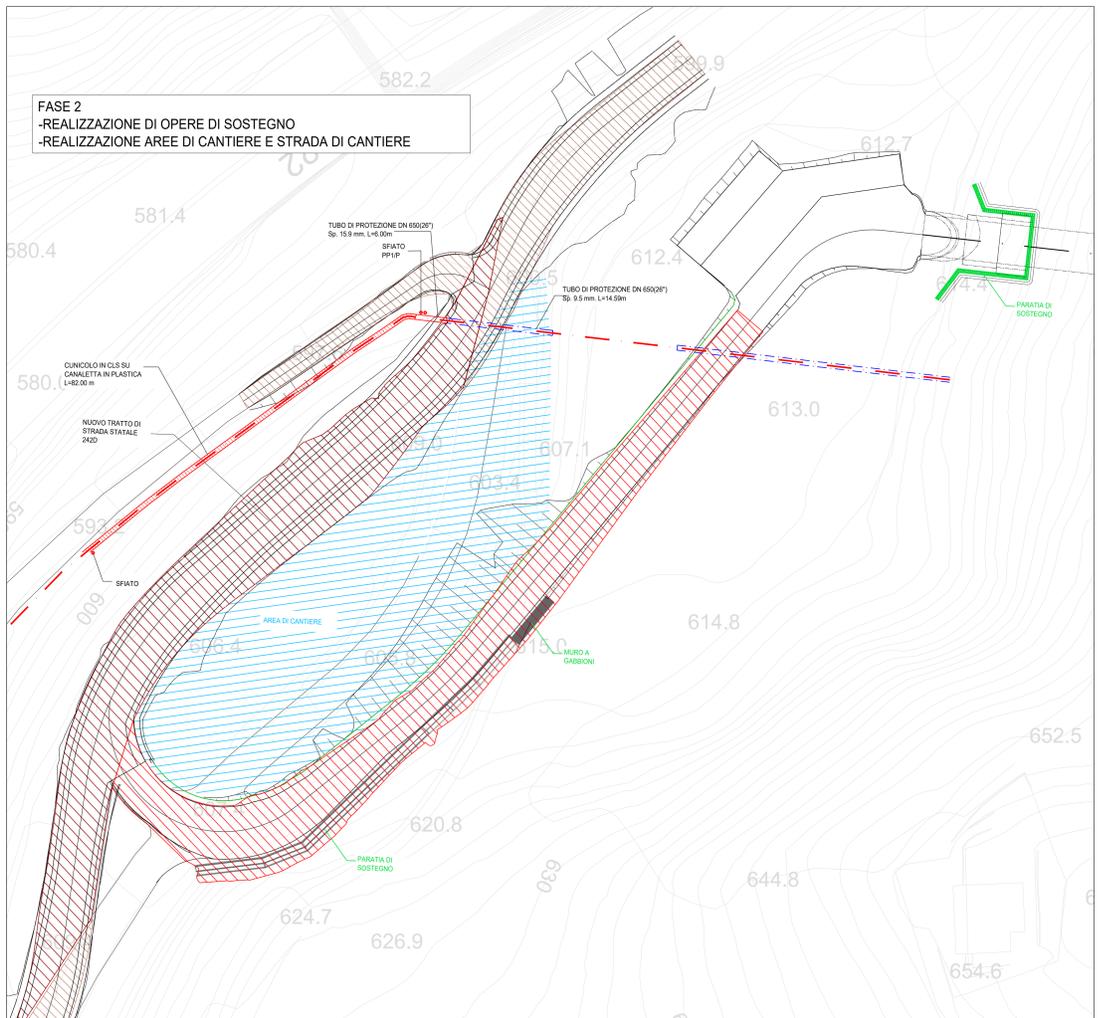

**FASE 3**  
-REALIZZAZIONE AREE DI CANTIERE  
-SCAVO PER AREA D'IMBOCCO, PIAZZALE DI EMERGENZA E REALIZZAZIONE DIMA

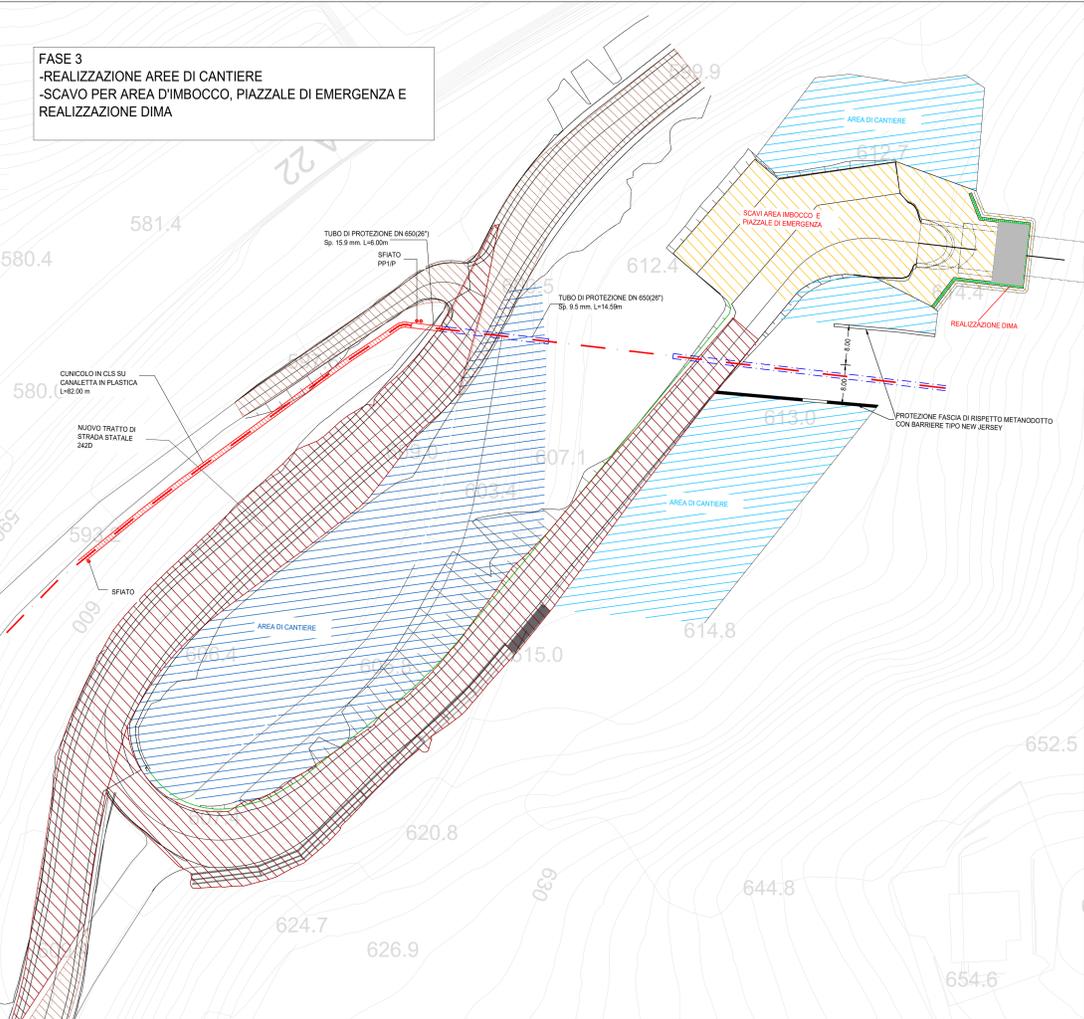

**FASE 4**  
-SISTEMAZIONE E RITOMBAMENTO FINALE DELL'AREA DI IMBOCCO  
-REALIZZAZIONE PIAZZALE D'EMERGENZA  
-RIPRISTINO STATO DEI LUOGHI NELLE AREE DI CANTIERE

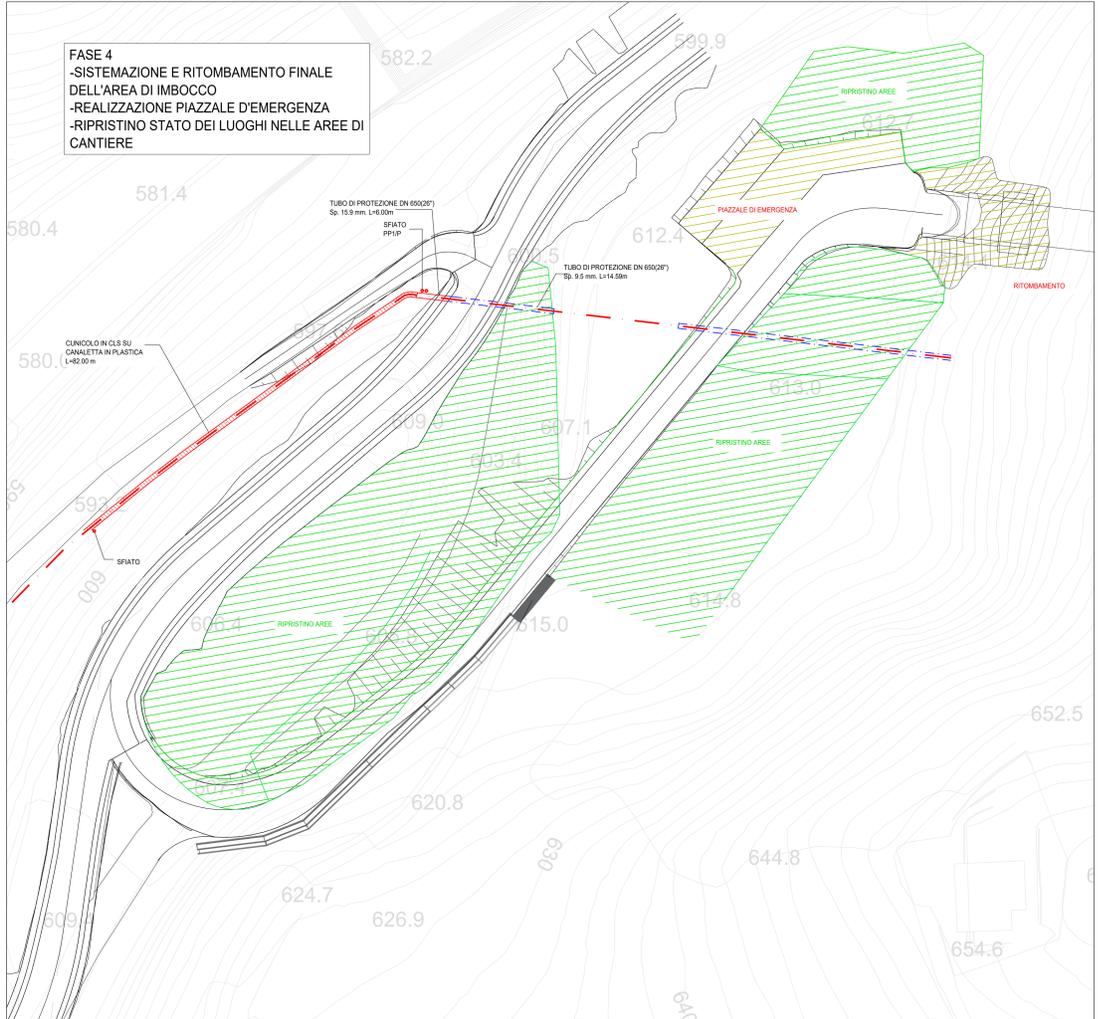

**LEGENDA**

- REALIZZAZIONE STRADA
- STRADA REALIZZATA
- REALIZZAZIONE AREA DI CANTIERE
- AREA DI CANTIERE GIÀ REALIZZATA
- AREA DI SCAVO PER IMBOCCO E PIAZZALE DI EMERGENZA
- SISTEMAZIONE DEFINITIVA
- RIPRISTINO AREE
- REALIZZAZIONE PARATA DI SOSTEGNO
- TRAFFICO: SENSO DI MARCIA
- ASSE TUBO
- ATTUALE TUBO DI PROTEZIONE PER TUBO DN40
- RESOLUZIONE INTERFERENZA TUBO DN40 CON CUNCILO IN CLS SU CANALETTA IN PLASTICA
- RESOLUZIONE INTERFERENZA TUBO DN40 CON TUBO DI PROTEZIONE

**COMMITTENTE:** RFI - GRUPPO FERROVIARIA ITALIANA

**DIREZIONE LAVORI:** ITALFERR - GRUPPO FERROVIE DELLO STATO ITALIANE

**APPALTATORE:** wbuild - CONSORZIO DOLOMITI

**PROGETTAZIONE:** SWS

**MANDANT:** PINI, GDP GEOMINI, SISI

**IL DIRETTORE DELLA PROGETTAZIONE:** [Signature]

**PROGETTO ESECUTIVO**

**PROGETTAZIONE ESECUTIVA ED ESECUZIONE DEI LAVORI DI REALIZZAZIONE DEL LOTTO 1 DEL QUADRUPPLICAMENTO DELLA LINEA FERROVIARIA FORTEZZA - VERONA TRATTA "FORTEZZA - PONTE GARDENA"**

**11 - OPERE CIVILI**  
B2 - PIAZZALI AGLI IMBOCCHI DELLE GALLERIE E VIABILITA' DI ACCESSO  
VIABILITA' DI ACCESSO AL PIAZZALE DI IMBOCCO FINESTRA DI CHIUSA - VARIANTE SS242  
Schema planimetrico delle fasi esecutive

**APPALTATORE:** [Signature]

**SCALA:** 1:500

**COMMESSA:** L01A E Z P7 N V 0 7 1 0 0 0 6 D

Rev.	Descrizione	Elaborato	Data	Verificato	Data	Approvato	Data	Autore/Validato
A	Emissione	M. Galvani	16/10/2021	A. Valente	17/10/2021	D. Bultrami	20/10/2021	[Signature]
B	Emissione per individuazione Contrattoria	M. Galvani	16/10/2021	A. Valente	17/10/2021	D. Bultrami	20/10/2021	[Signature]
C	Revisione a seguito istruttoria TR	M. Galvani	31/03/2022	A. Valente	01/04/2022	D. Bultrami	05/04/2022	[Signature]
D	Emissione per individuazione Contrattoria	L. Giulini	17/06/2022	A. Valente	16/09/2022	D. Bultrami	16/09/2022	[Signature]

File: IBO1AEZZP7NV0710000D.dwg n. Elab: [ ]