


- LEGENDA
- ASSE STRADALE
 - SEDE STRADALE
 - PARATIA
 - MURO A GABBIONI

		NV072
Scavi	m3	2062,48
Riparti	m3	812,46
Utura	m3	58,81
Binder	m3	78,42
Basse	m3	156,84
Fondazione	m3	392,09
Superficie	m2	1960,50

PROGRESSIVE LIVELLETE		0+049.664	0+121.552	0+234.379
LIVELLETE	L=	45,442	71,888	112,826
	DISL=	0,693	1,959	0,171
	p=	2,83%	7,00%	0,28%

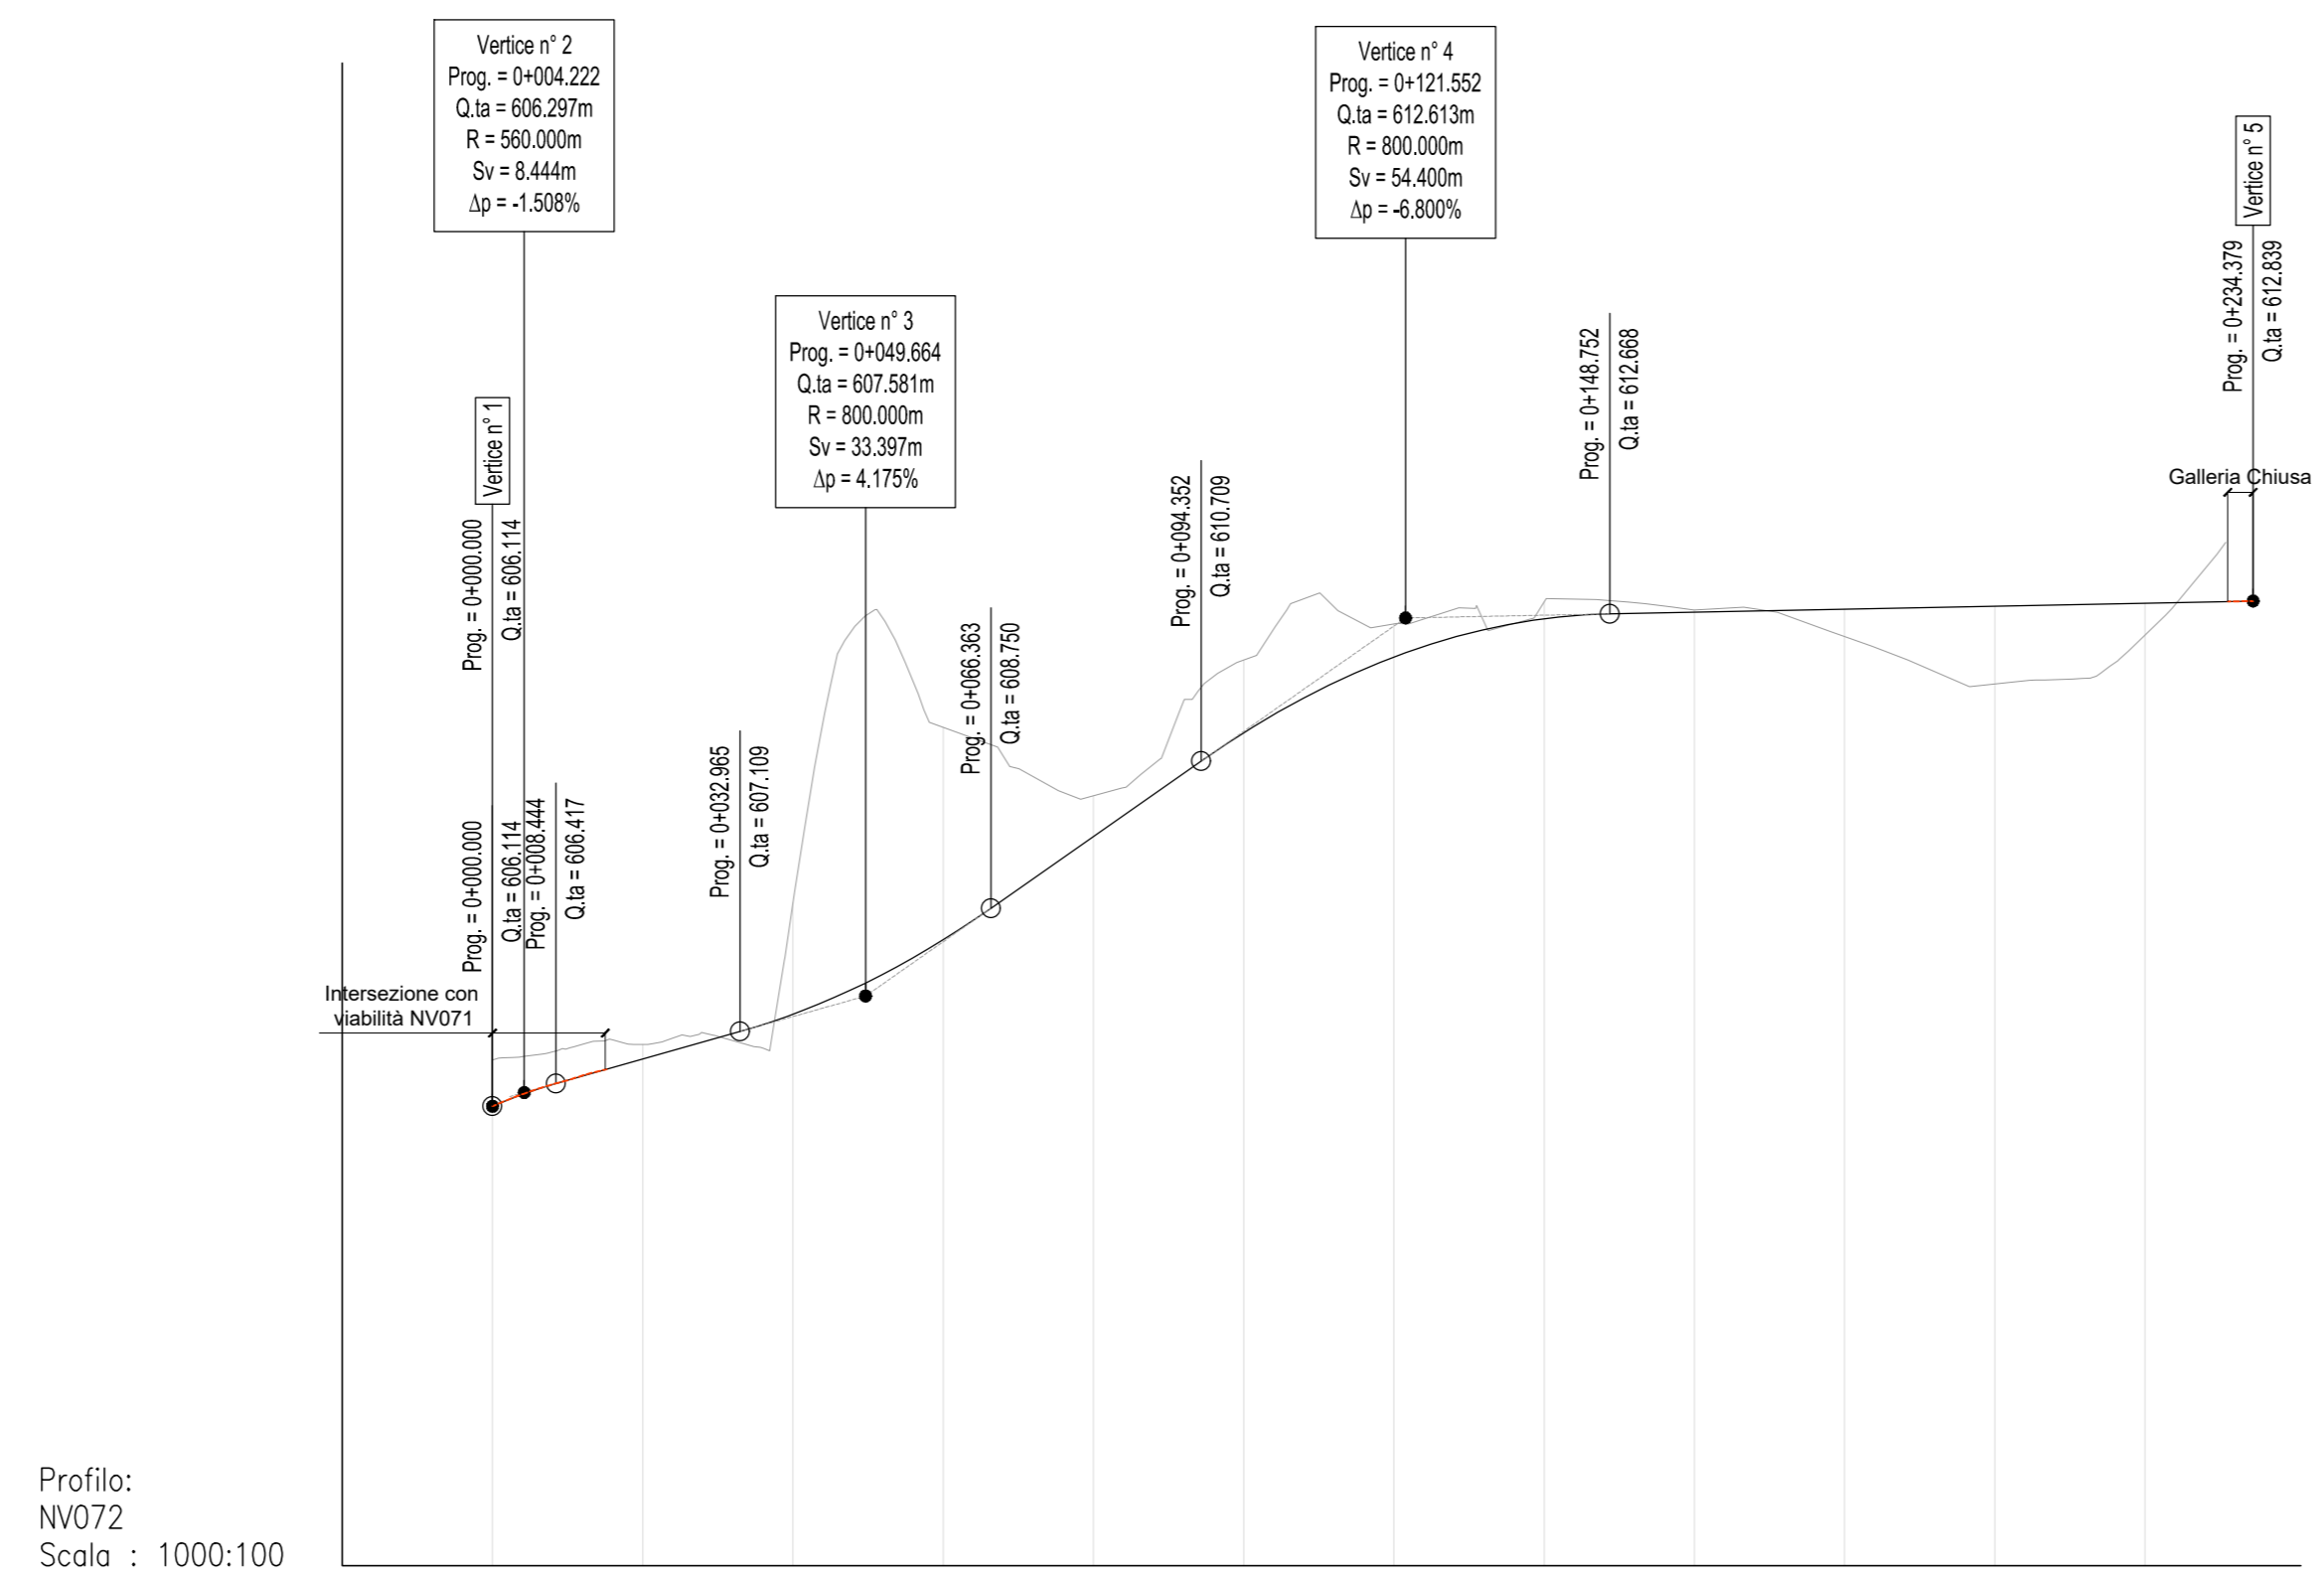

Profilo:
NV072
Scala : 1000:100

QUOTE PROGETTO		606.297	606.743	608.223	607.339	611.157	608.330	610.248	609.705	612.053	611.095	612.533	612.094	612.826	612.802	612.717	612.860	612.907	612.730	611.735	612.770	612.394	612.810	
QUOTE TERRENO																								
ETTOMETRICHE		0+000.000	0+020.000	0+040.000	0+060.000	0+080.000	0+100.000	0+120.000	0+140.000	0+160.000	0+180.000	0+200.000	0+220.000	0+240.718										
DISTANZE PARZIALI		40,000	10,820	9,180	20,000	20,000	31,734	16,266	20,000	18,652	1,348	20,000	20,000	16,636	3,384	20,000	20,000	20,000	20,000	20,000	20,000	20,000	0,718	
PROGRESSIVE		0+000.000	0+020.000	0+040.000	0+060.000	0+080.000	0+100.000	0+120.000	0+140.000	0+160.000	0+180.000	0+200.000	0+220.000	0+240.718										
ANDAMENTO PLANIMETRICO		L=54,939 R=23,000			D=28,795		L=20,476 R=100,000			D=98,736				L=19,774 R=20,000										
ANDAMENTO CIGLI																								

COMMITTENTE: **RFI** - R.F. FERROVIARIA ITALIANA - GRUPPO FERROVIE DELLO STATO ITALIANE

DIREZIONE LAVORI: **ITALFERR** - GRUPPO FERROVIE DELLO STATO ITALIANE

APPALTATORE: **CONSORZIODOLOMITI**

PROGETTAZIONE: **SWS**

MANDATARIA: **PINI**, **GDP GEOMINI**, **SISI**

MANDANTI: **CONSORZIODOLOMITI**

IL DIRETTORE DELLA PROGETTAZIONE: **DR. PAOLO COPE**

PROGETTO ESECUTIVO

PROGETTAZIONE ESECUTIVA ED ESECUZIONE DEI LAVORI DI REALIZZAZIONE DEL LOTTO 1 DEL QUADRUPPLICAMENTO DELLA LINEA FERROVIARIA FORTEZZA - VERONA TRATTA "FORTEZZA - PONTE GARDENA"

11 - OPERE CIVILI

B2-PIAZZALI AGLI IMBOCCHI DELLE GALLERIE E VIABILITA' DI ACCESSO VIABILITA' DI ACCESSO AL PIAZZALE DI IMBOCCO FINESTRA DI CHIUSA - ACCESSO PIAZZALE PLANIMETRIA e profilo longitudinale

APPALTATORE: IL DIRETTORE TECNICO: **CONSORZIODOLOMITI** SCALA: 1:1000

COMMESSA: **IB0U1AEZZP7NV0720001D** LOTTO: **1A** FASE: **E** TIPO DOC.: **Z** OPERA/DISCIPLINA: **P7** PROG.: **NV0720** REV.: **001**

Rev.	Descrizione	Redatto	Data	Verificato	Data	Approvato	Data	Autore/Rev. Data
A	Emissione	M. Galvani	18/10/2021	M. Galvani	19/10/2021	D. Salsani	20/10/2021	
B	Revisione per indicazione Convegno	M. Galvani	16/10/2021	A. Valente	17/10/2021	D. Salsani	20/10/2021	
C	Revisione a seguito struttura TR	M. Galvani	31/05/2022	A. Valente	01/06/2022	D. Salsani	02/06/2022	
D	Revisione per indicazione Convegno	L. Giulini	17/06/2022	A. Valente	16/06/2022	D. Salsani	16/06/2022	

File: IB0U1AEZZP7NV0720001D.dwg n. Elab.: 19540