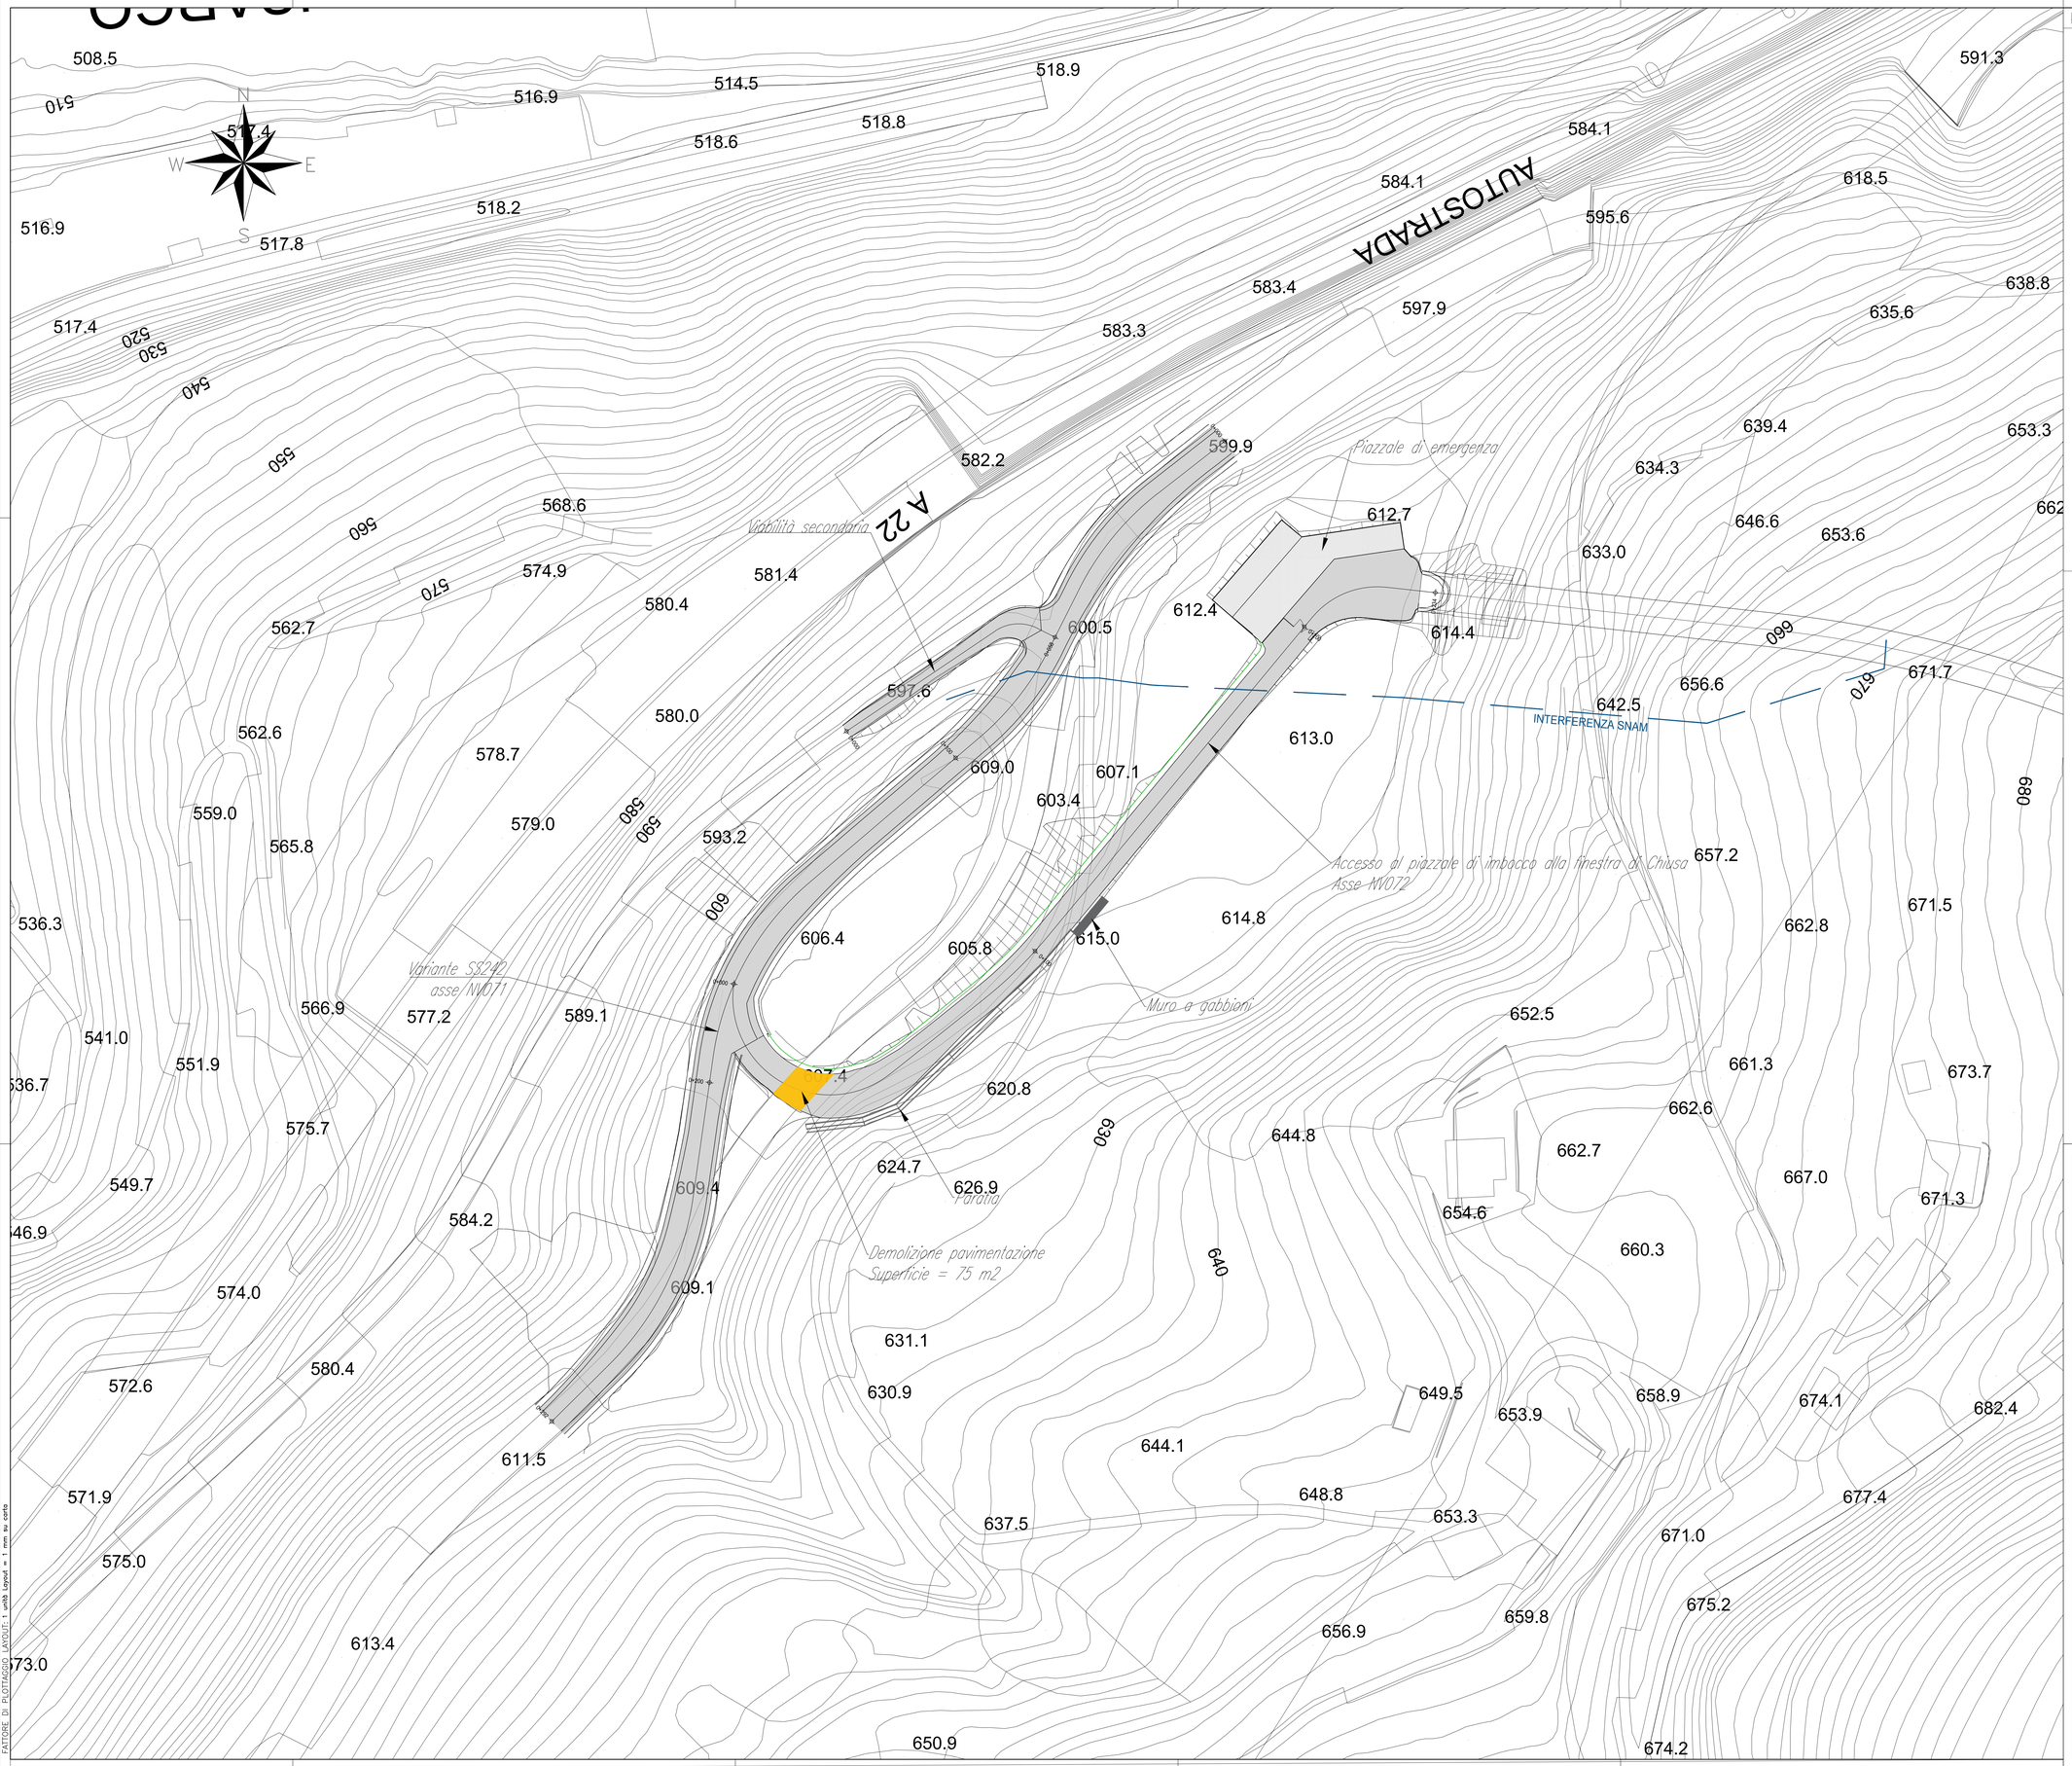

KEY-PLAN

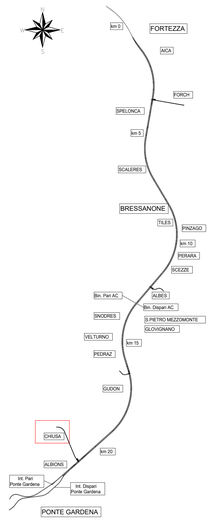

Demolizione pavimentazione stradale

Demolizione	Dimensioni
Pavimentazione esistente	(75 mq * 0,20 m) = 15 mc

COMMITTENTE:

RFI RETE FERROVIARIA ITALIANA
GRUPPO FERROVIE DELLO STATO ITALIANE

DIREZIONE LAVORI:

ITALFERR
GRUPPO FERROVIE DELLO STATO ITALIANE

APPALTATORE:

webuild Impleni
CONSORZIODOLOMITI

PROGETTAZIONE:

MANDATARIA: SWS

MANDANTI: PINI ITALIA, GDP GEOMINI, ILFRI, SISt

IL DIRETTORE DELLA PROGETTAZIONE:
Ing. Paolo Cuzino
ORDINE DEGLI INGEGNERI DELLA PROV. DI TRENTO
Dott.Ing. PAOLO CUZINO
ISCRIZIONE ALBO N° 2216

PROGETTO ESECUTIVO

PROGETTAZIONE ESECUTIVA ED ESECUZIONE DEI LAVORI DI REALIZZAZIONE DEL LOTTO 1 DEL QUADRUPLICAMENTO DELLA LINEA FERROVIARIA FORTEZZA - VERONA TRATTA "FORTEZZA – PONTE GARDENA"

11 - OPERE CIVILI

B2-PIAZZALI AGLI IMBOCCHI DELLE GALLERIE E VIABILITA' DI ACCESSO
VIABILITA' DI ACCESSO AL PIAZZALE DI IMBOCCO FINESTRA DI CHIUSA - ACCESSO PIAZZALE
Planimetria demolizioni

APPALTATORE
IL DIRETTORE TECNICO
Ing. Pietro Giambattista

SCALA: 1:500

COMMESSA	LOTTO	FASE	ENTE	TIPO DOC.	OPERA/DISCIPLINA	PROGR.	REV.
IB0U	1A	E	ZZ	P7	NV0720	005	B

Rev.	Descrizione	Redatto	Data	Verificato	Data	Approvato	Data	Autorizzato Data
A	Emissione	G. Palermo	18/10/2021	M. Galanti	19/10/2021	D. Buttafuoco Dolomiti	20/10/2021	
B	Revisione a seguito istruttoria ITF	G.Palermo	31/03/2022	A.Valente	01/04/2022	D.Buttafuoco Dolomiti	02/04/2022	Ordine degli Ingegneri della Provincia di Roma N. 19540 03/04/2022

File: IB0U1AEZZP7NV0720005B.dwg

n. Elab.:

PATTORE DI PLOTTAGGIO LAYOUT: 1 unità layout = 1 mm su carta