PROSPETTO
Scala 1:100

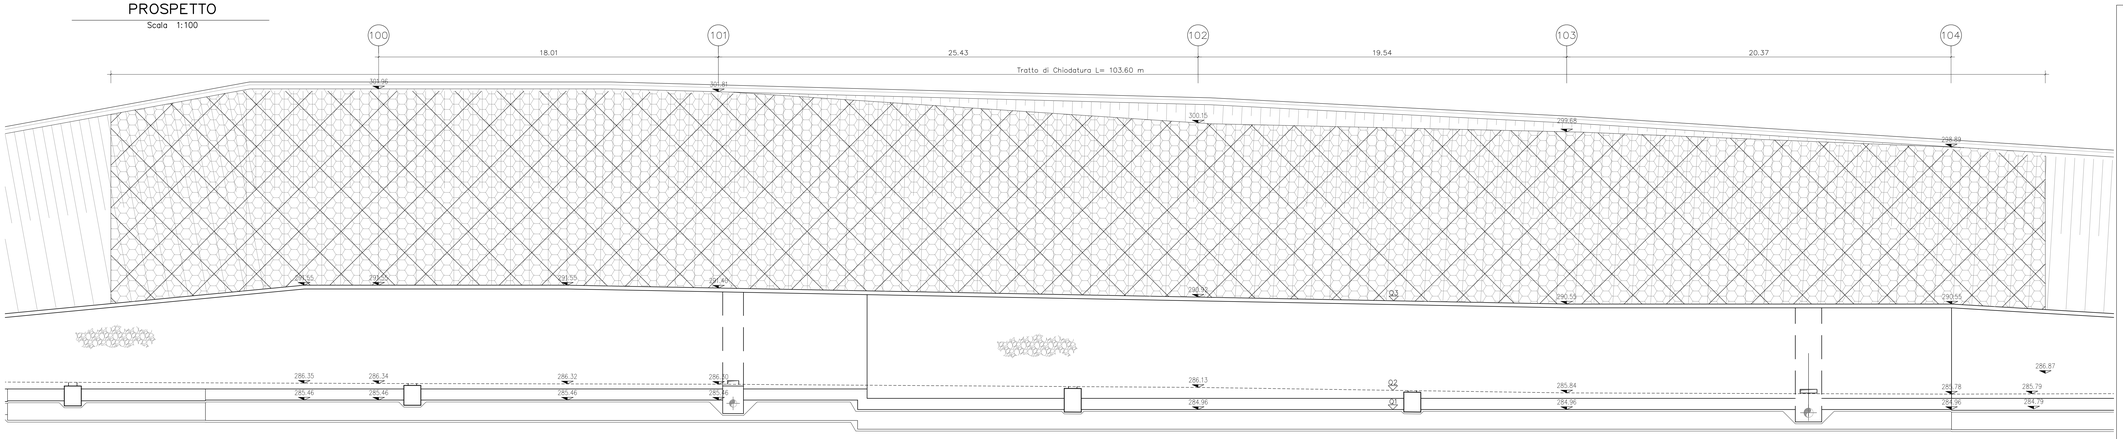

STRALCIO PLANIMETRICO
Scala 1:500

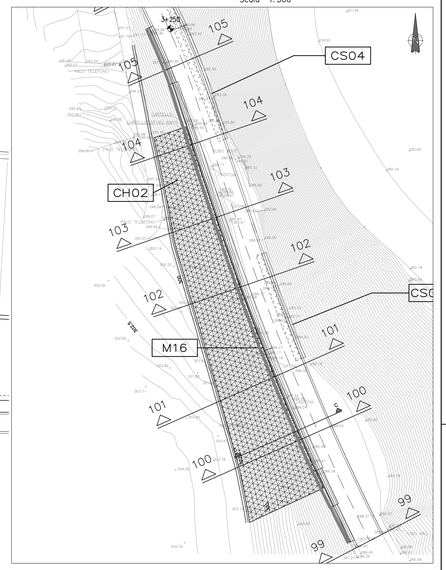

– LUNGHEZZA INTERVENTO CHIODATURA : 103.60 m.
– RETE ESAGONALE : 707.11 m²

SEZIONI TRASVERSALI
Scala 1:200

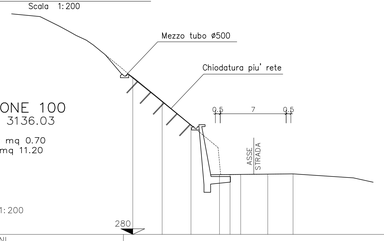

SEZIONE 100
Prog. 3136.03

Riporto mq 0.70
Scavo mq 11.20

SEZIONI																							
QUOTE PROGETTO																							
QUOTE TERRENO		297.5		295		292.5		290	287.5	286.35	286.19	286.38	286.42										
DISTANZE	PARZIALI		3.11		3.06		3.02	1.12	0.95		2.87		4.00										
	PROGRESSIVE	0	3.11	6.17	9.19	10.31	11.26	14.13	15.08	15.08	17.95	18.31	18.31										

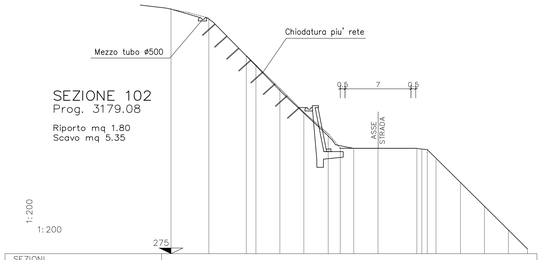

SEZIONE 102
Prog. 3179.08

Riporto mq 1.80
Scavo mq 5.35

SEZIONI																							
QUOTE PROGETTO																							
QUOTE TERRENO		301		300		296	295	292.5	290	287.5	286.05	286.13	286.13	286.13	286.13	286.13	286.13	285	282.5	280	277.5	275.5	
DISTANZE	PARZIALI		4.01		3.97		1.02	2.54	2.54	2.58	1.28	1.43	2.57	4.12	0.13	0.13	0.13	2.59	2.54	2.54	2.03		
	PROGRESSIVE	0	4.01	7.98	9.00	11.54	14.08	16.66	17.94	19.37	21.94	26.06	26.19	26.32	26.45	26.58	28.09	30.68	33.22	35.76	37.79		

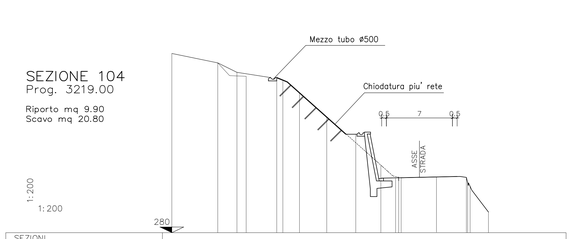

SEZIONE 104
Prog. 3219.00

Riporto mq 9.90
Scavo mq 20.80

SEZIONI																							
QUOTE PROGETTO																							
QUOTE TERRENO		299.00		298.00	297.00	296.58	296.42	295.00	292.50	290.00	287.50	286.42	286.22	285.77	285.86	285.86	285.86	285.99	285.86	285.00	282.50		
DISTANZE	PARZIALI		4.87	2.03	0.98	3.24	1.76	2.89	3.08	2.49	1.56	0.59	3.74	2.50	0.67	0.67	1.51						
	PROGRESSIVE	0.00	4.87	6.90	7.88	11.12	12.88	15.77	18.85	21.34	22.78	23.37	27.11	29.61	30.28	30.95	32.46	32.65	33.56				

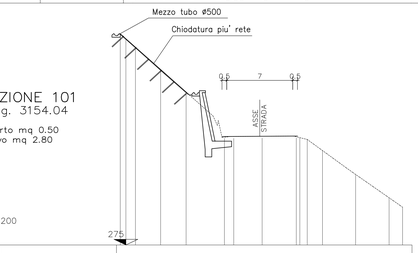

SEZIONE 101
Prog. 3154.04

Riporto mq 0.50
Scavo mq 2.80

SEZIONI																							
QUOTE PROGETTO																							
QUOTE TERRENO		296	295	292.5	290	287.5	286.57	286.51	286.33	286.35	286.19	285	282.5	280	279								
DISTANZE	PARZIALI		1.01	2.67	2.7	2.63	1.43	0.99	3.01	3.62	0.16	1.62	3.51	3.55	1.43								
	PROGRESSIVE	0	1.01	3.68	6.38	9.01	10.44	11.43	14.44	18.06	18.22	19.22	20.84	24.35	27.9	29.33							

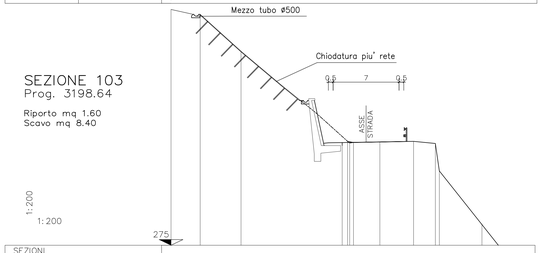

SEZIONE 103
Prog. 3198.64

Riporto mq 1.60
Scavo mq 8.40

SEZIONI																							
QUOTE PROGETTO																							
QUOTE TERRENO		300		299.54		295.50						285.67	285.92	285.94	285.92	286.01	285.78	285.78	271.50				
DISTANZE	PARZIALI		3.09		4.33		10.72				0.58	1.44	1.36	3.57	0.43	1.88	0.42	4.52					
	PROGRESSIVE	0.00	3.09	7.42							10.72	11.30	12.66	14.72	18.29	18.72	20.6	25.54					

SEZIONE TIPO
Scala 1:100

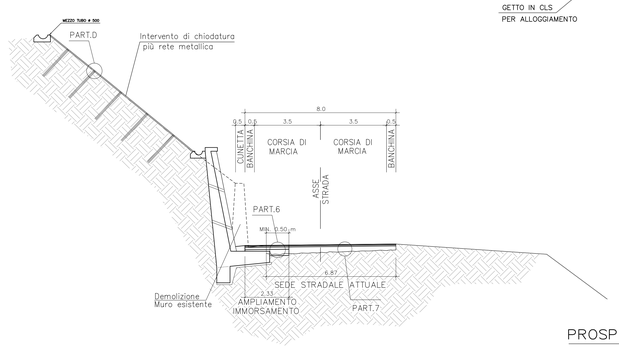

PARTICOLARE RIVESTIMENTO CON RETE INNERVATA
Scala 1:50

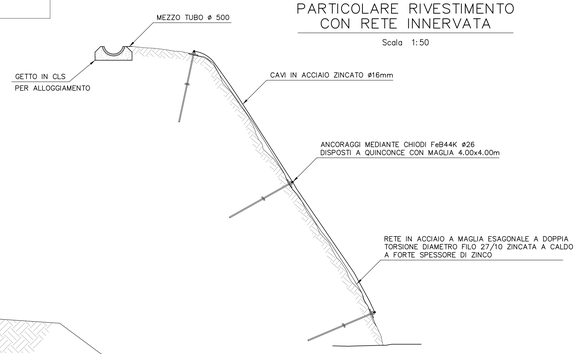

INTERVENTO DI NUOVA PAVIMENTAZIONE

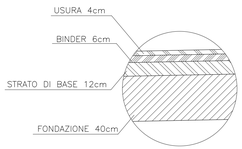

PART. 6

INTERVENTO SU PAVIMENTAZIONE ESISTENTE

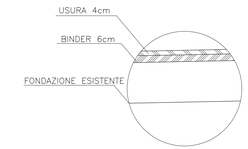

PART. 7

PARTICOLARE D

VISTA FRONTALE

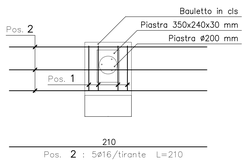

VISTA LATERALE

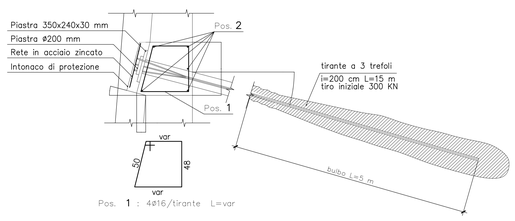

Scala 1 : 20

PROSPETTO RETE INNERVATA
Scala 1:10

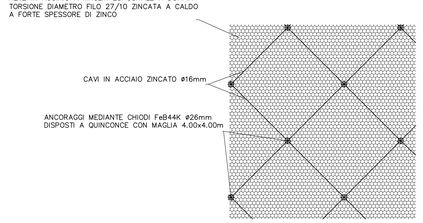

PARTICOLARE ANCORAGGI
Scala 1:10

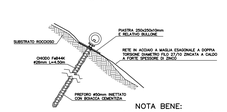

NOTA BENE:
(1) PRIMA DI PROCEDERE CON LE LAVORAZIONI E' NECESSARIO ESEGUIRE IL SOPRALUOGO DEI VALORI ROCCIOSI ED ALTRE MATERIE INSTABILI RIMUOVE IL TAGLIO DELLA VEGETAZIONE.
(2) DUE INTERVENTI ALTERNARE LE FRUTTURE BEANTE CON BOIACCA O MALTA CEMENTIZIA

COMMITTENTE:
RFI RETE FERROVIARIA ITALIANA
GRUPPO FERROVIE DELLO STATO ITALIANE

ALTA SORVEGLIANZA:
ITALFERR
GRUPPO FERROVIE DELLO STATO ITALIANE

GENERAL CONTRACTOR:
Consorzio Cooperativo Costruzioni Integrati Valbiò

INFRASTRUTTURE FERROVIARIE STRATEGICHE DEFINITE DALLA LEGGE OBIETTIVO N.443/01

TRATTA A.V./A.C. TERZO VALICO DEI GIOVI
PROGETTO ESECUTIVO

Adeguamento S.P. 160 di Val Lemme
Intervento di consolidamento con chiodature CH02

GENERAL CONTRACTOR	DIRETTORE LAVORI	SCALA:
Consorzio Cociv, Ing. G. Guagnozzi		VARIE

COMMESSA	LOTTO	FASE	ENTE	TIPO DOC.	OPERA/DISCIPLINA	PROGR.	REV.
I G 5 1	0 1	E	C V	A Z	N V 1 5 0 x	0 0 8	A

PROGETTAZIONE

Rev.	Descrizione emissione	Redatto	Data	Verificato	Data	Progettista Integratore	Data	IL PROGETTISTA
		I.C. s/l		Ing. F. Colla		E. Pagani		Ing. E. GHELANCE
A00	Prima emissione		19/09/12		21/09/12		25/09/12	

A. Elab.

Nome File: IG51-01-E-CV-AZ-NV15-00-008-A00
CUP: F81H92000000008

Scala di plot: 1