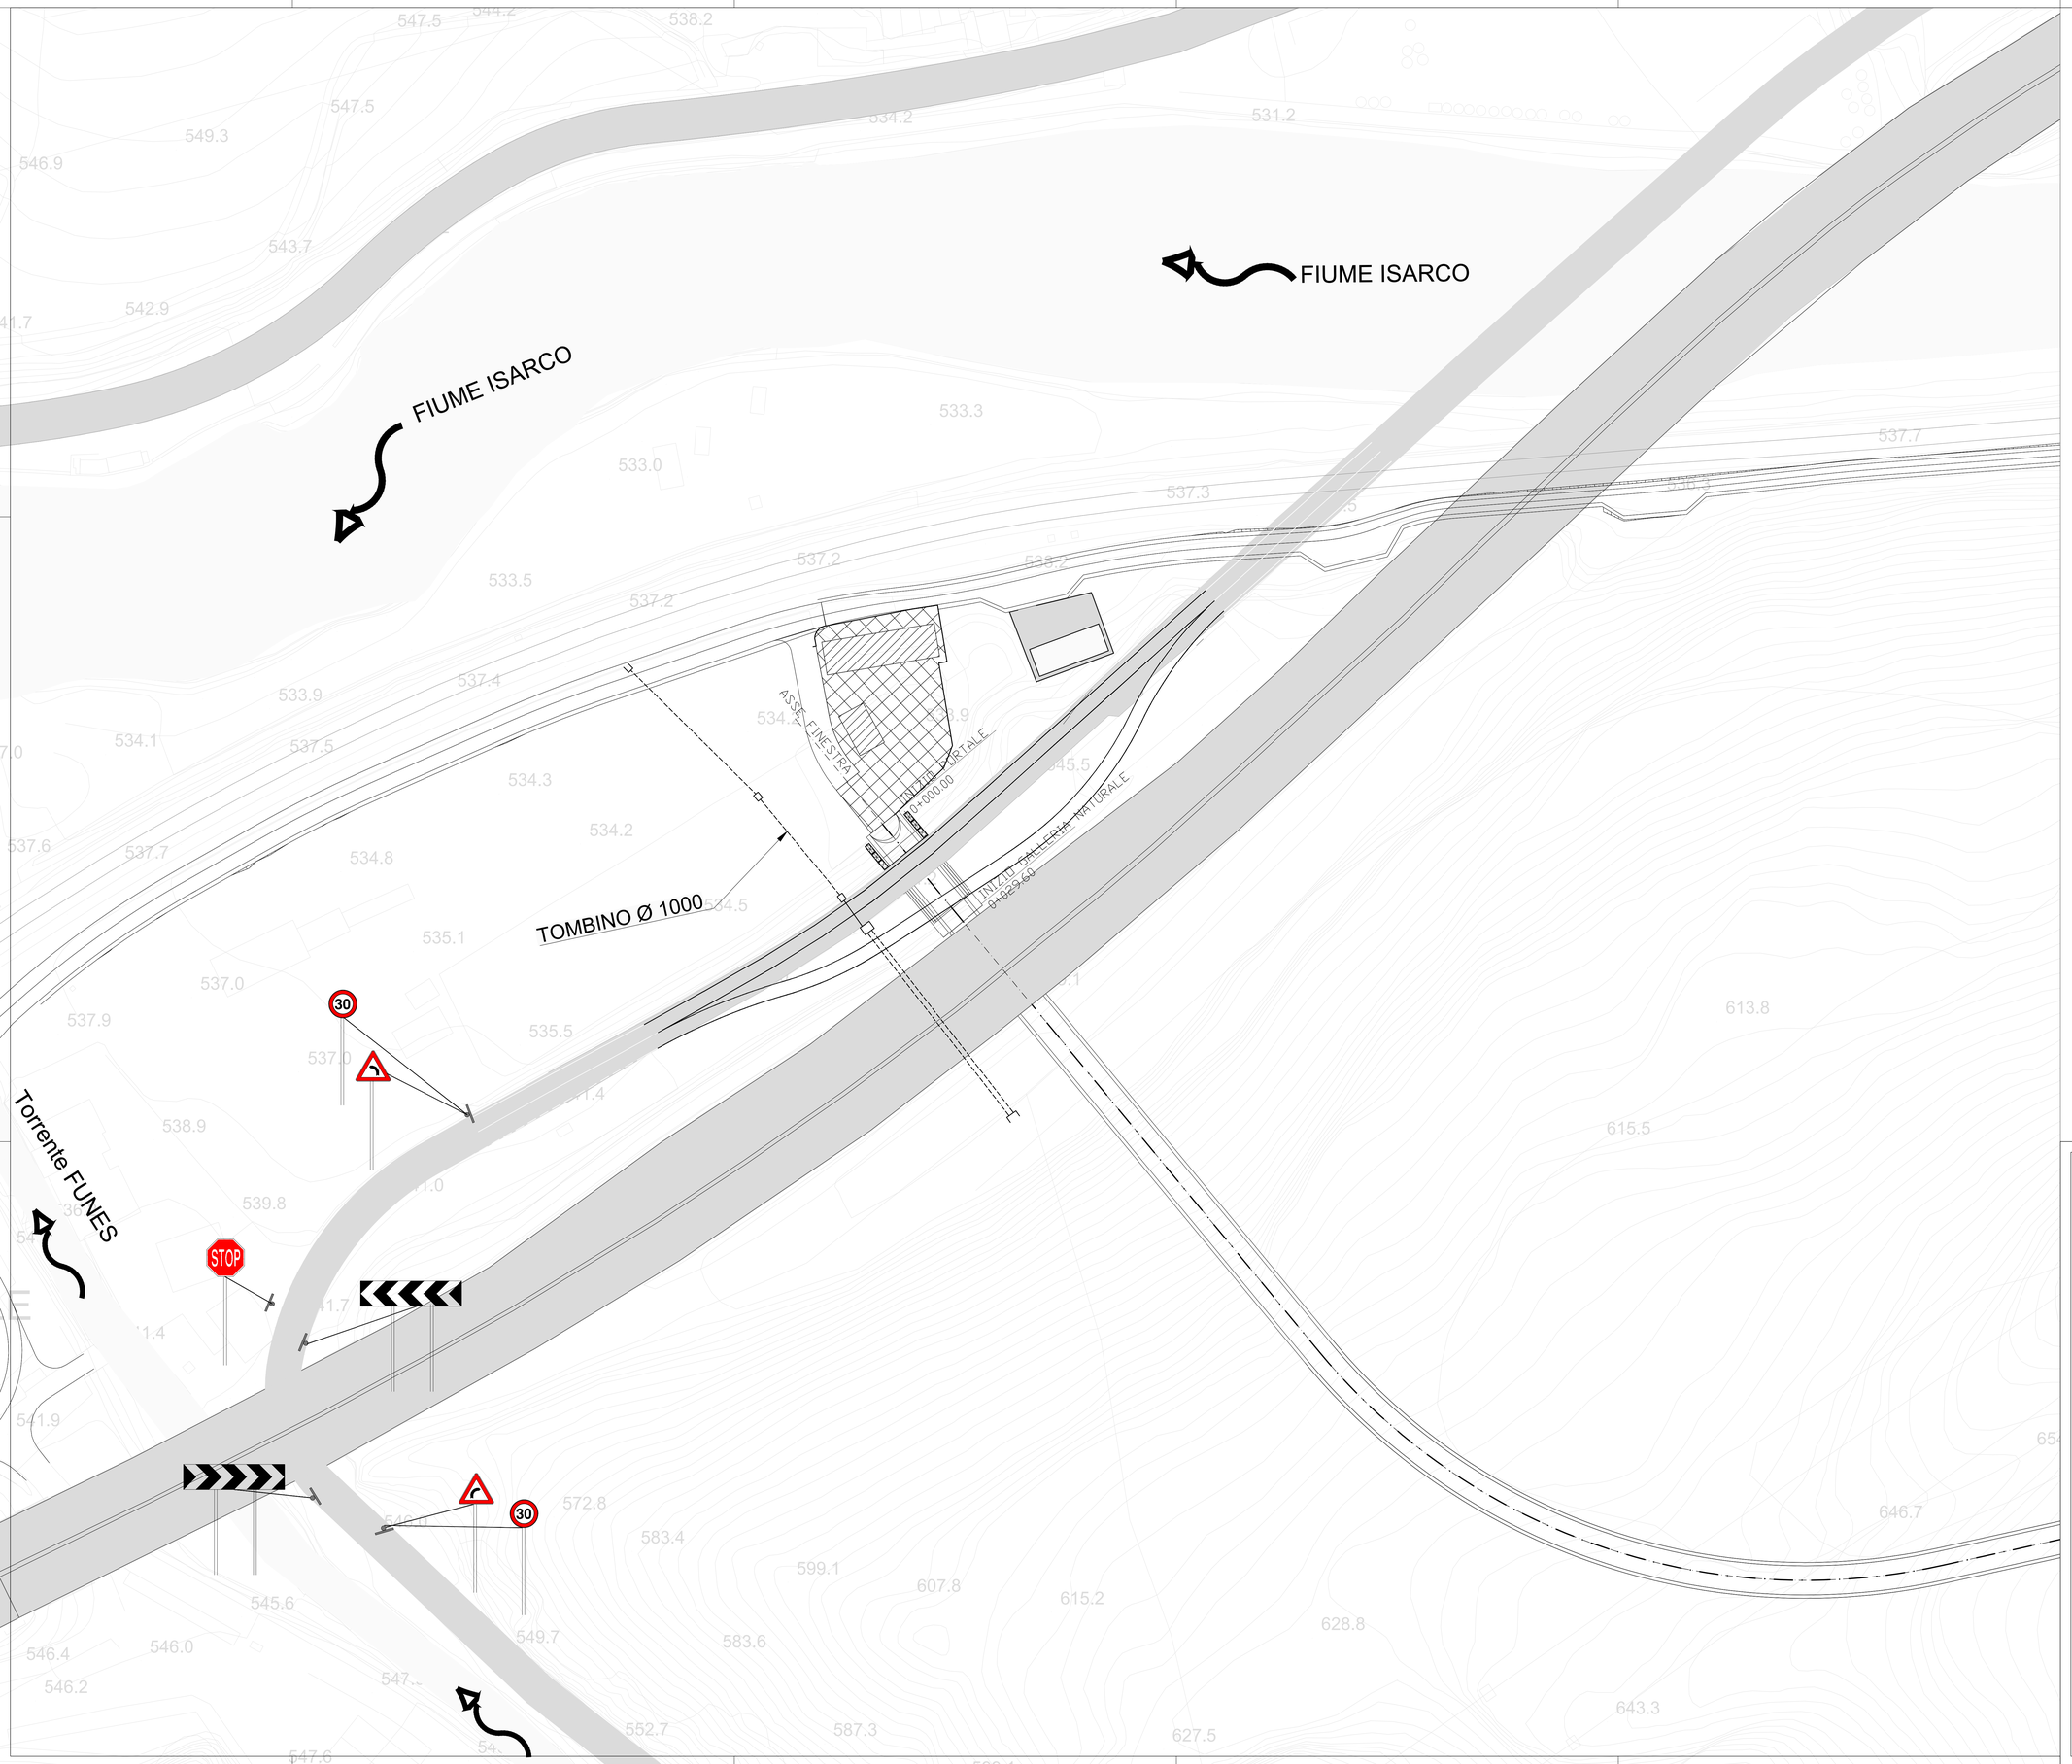


## LEGENDA BARRIERE DI PROGETTO

- BARRIERA METALLICA CLASSE "H2" DA BORDO PONTE BH4
- RETE DI PROTEZIONE
- PROFILO REDIRETTIVO - NEW JERSEY
- TRANSIZIONI
- AVVIO DI INIZIO TRATTA
- TERMINALE SEMPLICE DI INIZIO TRATTA

## RIEPILOGO CARATTERISTICHE SEGNALETICA VERTICALE

CARTELLI TRIANGOLARI
Formato normale 90 cm

CARTELLI CIRCOLARI
Formato normale 60 cm

CARTELLI OTTAGONALE
Formato normale L=60 cm

PANNELLI RETTANGOLARI
Formato normale L=90 cm, H=40 cm

KEY PLAN
SCALA 1:10.000




COMMITTENTE:

RFI RETE FERROVIARIA ITALIANA
GRUPPO FERROVIE DELLO STATO ITALIANE

DIREZIONE LAVORI:

ITALFERR
GRUPPO FERROVIE DELLO STATO ITALIANE

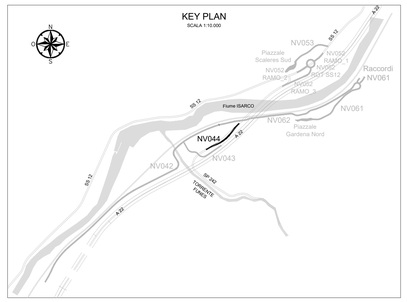APPALTATORE:

webuild Impleni
CONSORZIODOLOMITI

PROGETTAZIONE:

MANDATARIA:

SWS

MANDANTI:

PINI ITALIA
GDP GEOMINE
ELFEL
SIST

IL DIRETTORE DELLA PROGETTAZIONE:

Ing. Paolo Cuccino
Responsabile integrazione prestazioni specialistiche

ORDINE DEGLI INGEGNERI DELLA PROVINCIA DI TRENTO
Dott.Ing. PAOLO CUCCINO
ISCRIZIONE ALBO N° 2216

**PROGETTO ESECUTIVO**

**PROGETTAZIONE ESECUTIVA ED ESECUZIONE DEI LAVORI DI REALIZZAZIONE DEL LOTTO 1 DEL QUADRUPLICAMENTO DELLA LINEA FERROVIARIA FORTEZZA - VERONA TRATTA "FORTEZZA – PONTE GARDENA"**

DISEGNO

11 - OPERE CIVILI

B2-PIAZZALI AGLI IMBOCCHI DELLE GALLERIE E VIABILITA' DI ACCESSO
VIABILITA' ACCESSO ALL'AREA DI FUNES - DEVIAZIONE PROVVISORIA SP242
Segnaletica fase definitiva

| APPALTATORE | | SCALA: |
|---|---|---|
| IL DIRETTORE TECNICO<br>Ing. Pietro Giordano Orsini | | 1:500 |

| COMMESSA | LOTTO | FASE | ENTE | TIPO DOC. | OPERA/DISCIPLINA | PROGR. | REV. |
|---|---|---|---|---|---|---|---|
| IB0U | 1A | E | ZZ | P8 | NV0440 | 003 | A |

| Rev. | Descrizione | Redatto | Data | Verificato | Data | Approvato | Data | Autorizzato Data |
|---|---|---|---|---|---|---|---|---|
| A | EMISSIONE | S. Carta | 17/08/2022 | A. Valente | 18/08/2022 | D.Buffa/Acci Dolomiti | 19/08/2022 | |

File: IB0U1AEZZP8NV0440003A.dwg n. Elab.:

ORDINE DEGLI INGEGNERI DELLA PROVINCIA DI TRENTO
Dott. Ing. ANDREA PARISI
N. 1954
29/08/2022