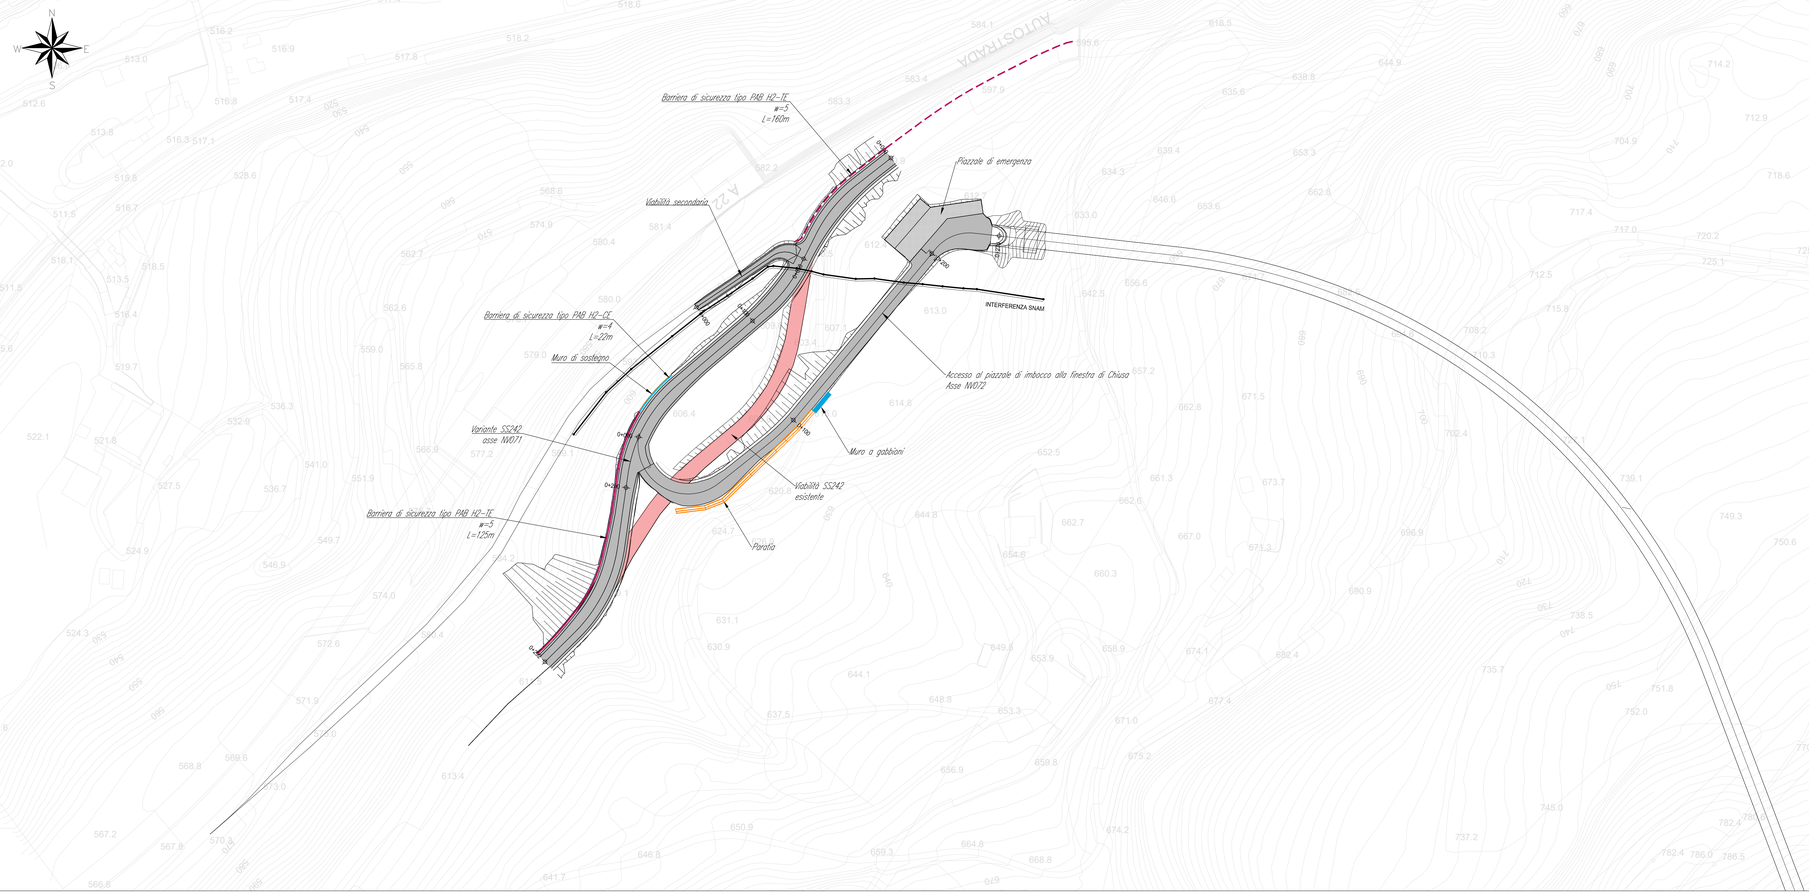

KEY–PLAN

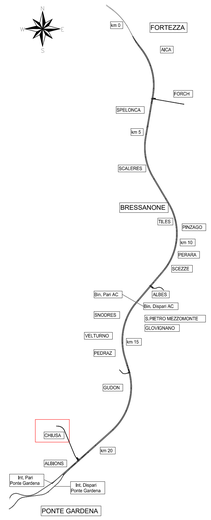

LEGENDA

- Barriera di sicurezza tipo PAB H2–TE
- Barriera di sicurezza tipo PAB H2–CE

BARRIERA TIPO PAB H2 TE

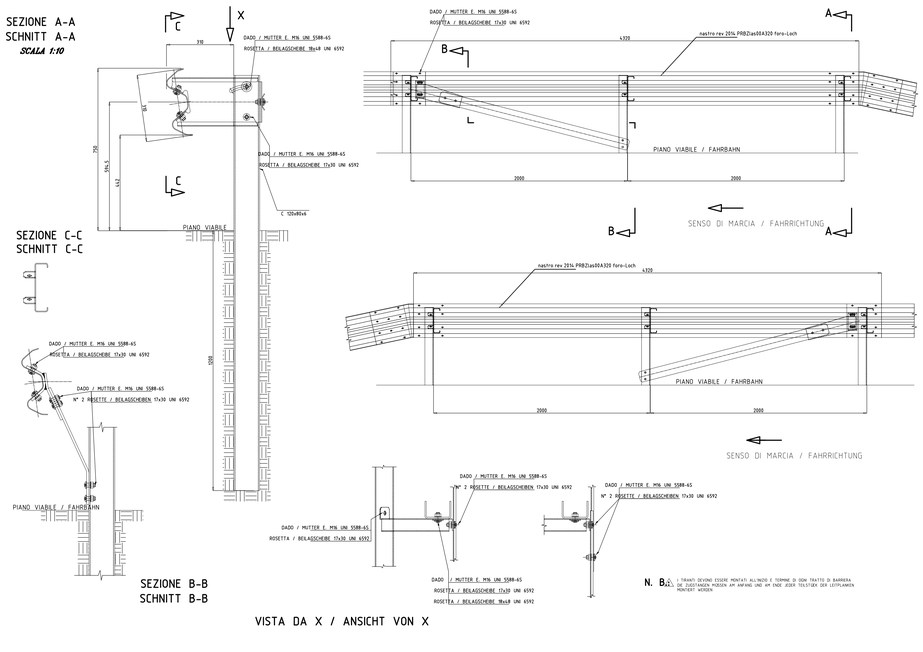

BARRIERA TIPO PAB H2 CE

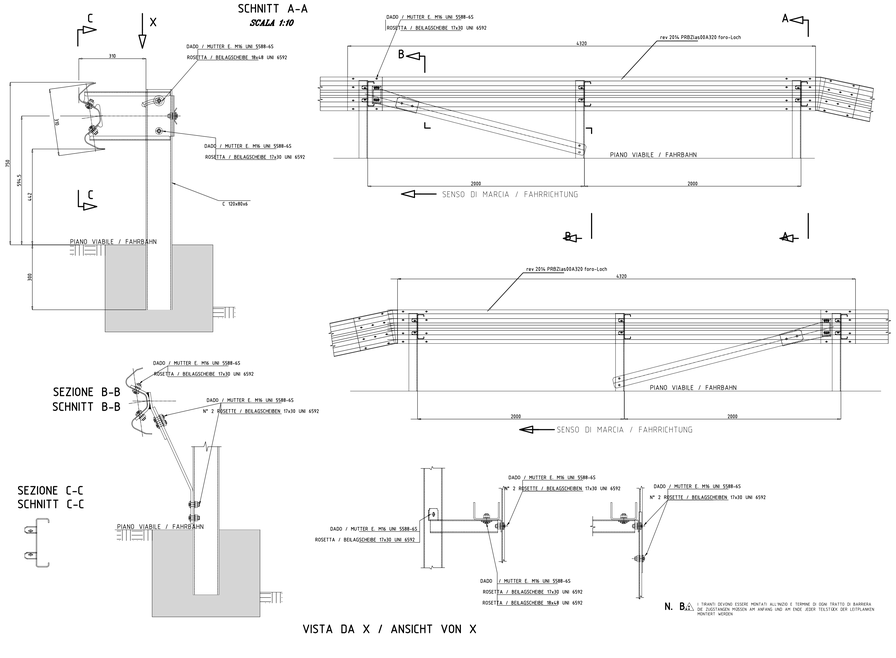

N. B. / ANM. : I TIRANTI DEVONO ESSERE MONTATI ALL'INIZIO E TERMINE DI OGNI TRATTO DI BARRIERA. DIE ZUGSTANGEN MÜSSEN AM ANFANG UND AM ENDE JEDER TEILSTRECK DER LEITPLANKEN MONTIERT WERDEN

COMMITTENTE: RFI RETE FERROVIARIA ITALIANA – GRUPPO FERROVIE DELLO STATO ITALIANE

DIREZIONE LAVORI: ITALFERR – GRUPPO FERROVIE DELLO STATO ITALIANE

APPALTATORE: webuild / Impresit – CONSORZIODOLOMITI

PROGETTAZIONE:

MANDATARIA: SWS

MANDANTI: PINI ITALIA; GDP GEOMINI; ALPEX; SISt

IL DIRETTORE DELLA PROGETTAZIONE: Ing. Paolo Cuonio – ORDINE INGEGNERI DELLA PROVINCIA DI TRENTO – Sezione A – Settore Civile e Ambientale – Dott.Ing. PAOLO CUONIO – ISCRIZIONE ALBO N° 2216

PROGETTO ESECUTIVO

PROGETTAZIONE ESECUTIVA ED ESECUZIONE DEI LAVORI DI REALIZZAZIONE DEL LOTTO 1 DEL QUADRUPLICAMENTO DELLA LINEA FERROVIARIA FORTEZZA - VERONA TRATTA "FORTEZZA – PONTE GARDENA"

11 - OPERE CIVILI

B2-PIAZZALI AGLI IMBOCCHI DELLE GALLERIE E VIABILITA' DI ACCESSO
VIABILITA' DI ACCESSO AL PIAZZALE DI IMBOCCO FINESTRA DI CHIUSA - VARIANTE SS242
Barriere di sicurezza - Planimetria di progetto e modalità di installazione

APPALTATORE – IL DIRETTORE TECNICO – Ing. Pietro Giannattasio

SCALA: 1:1000/10

COMMESSA	LOTTO	FASE	ENTE	TIPO DOC.	OPERA/DISCIPLINA	PROGR.	REV.
I B 0 U	1 A	E	Z Z	P 8	N V 0 7 1 0	0 0 1	D

Rev.	Descrizione	Redatto	Data	Verificato	Data	Approvato	Data	Autorizzato Data
A	Emissione	G. Palermo	16/10/2021	M. Galanti	19/10/2021	D. Buttafuoco Dolomiti	20/10/2021	
B	Emissione per indicazioni Committente	M.Galanti	16/12/2021	A.Valente	17/12/2021	D.Buttafuoco Dolomiti	20/12/2021	
C	Revisione a seguito istruttoria ITF	M.Galanti	31/03/2022	A.Valente	01/04/2022	D.Buttafuoco Dolomiti	02/04/2022	
D	Emissione per indicazioni Committente	L. Giudice	17/08/2022	A. Valente	18/08/2022	D. Buttafuoco Dolomiti	19/08/2022	29/08/2022

File: IB0U1AEZZP8NV0710001D.dwg — n. Elab.:

ORDINE DEGLI INGEGNERI DELLA PROVINCIA DI TRENTO – CUONIO PAOLO – N. 1954 – Sezione A

FATTORE DI PLOTTAGGIO LAYOUT: 1 unità Layout = 1 mm su carta