

SEGNALETICA VERTICALE
Art.39 D.lgs. 285/1992 Codice della Strada

Paletto zincato diam=60mm h=3m
quantità = 4 elementi

STOP
Segnale verticale di "fermarsi e dare la precedenza"
quantità = 1 elemento

30
Segnale verticale di prescrizione
quantità = 4 elementi

PROTEZIONE
Segnale verticale di forma rettangolare 60x90cm
quantità = 2 elemento

INSTALLAZIONE SEGNALE
Art.81 D.P.R. 495/1992 Decreto di attuazione C.d.S.

SEGNALETICA ORIZZONTALE
Art.40 D.lgs. 285/1992 Codice della Strada


STRISCE LONGITUDINALI
Art.138,139,140,141 D.P.R. 495/1992 Decreto di attuazione C.d.S.

TIPO DI STRISCE CONTINUA MARGINE DELLA CARREGGIATA

TIPO DI STRISCE B - SEPARAZIONE SENSI DI MARCIA (DI TRATTEGGIATA)

TIPO DI STRISCE F - MARGINE CARREGGIATA IN CORRISPONDENZA ACCESSI LATERALI

STRISCE TRASVERSALI E STOP
Art.144 e 148 D.P.R. 495/1992 Decreto di attuazione C.d.S.

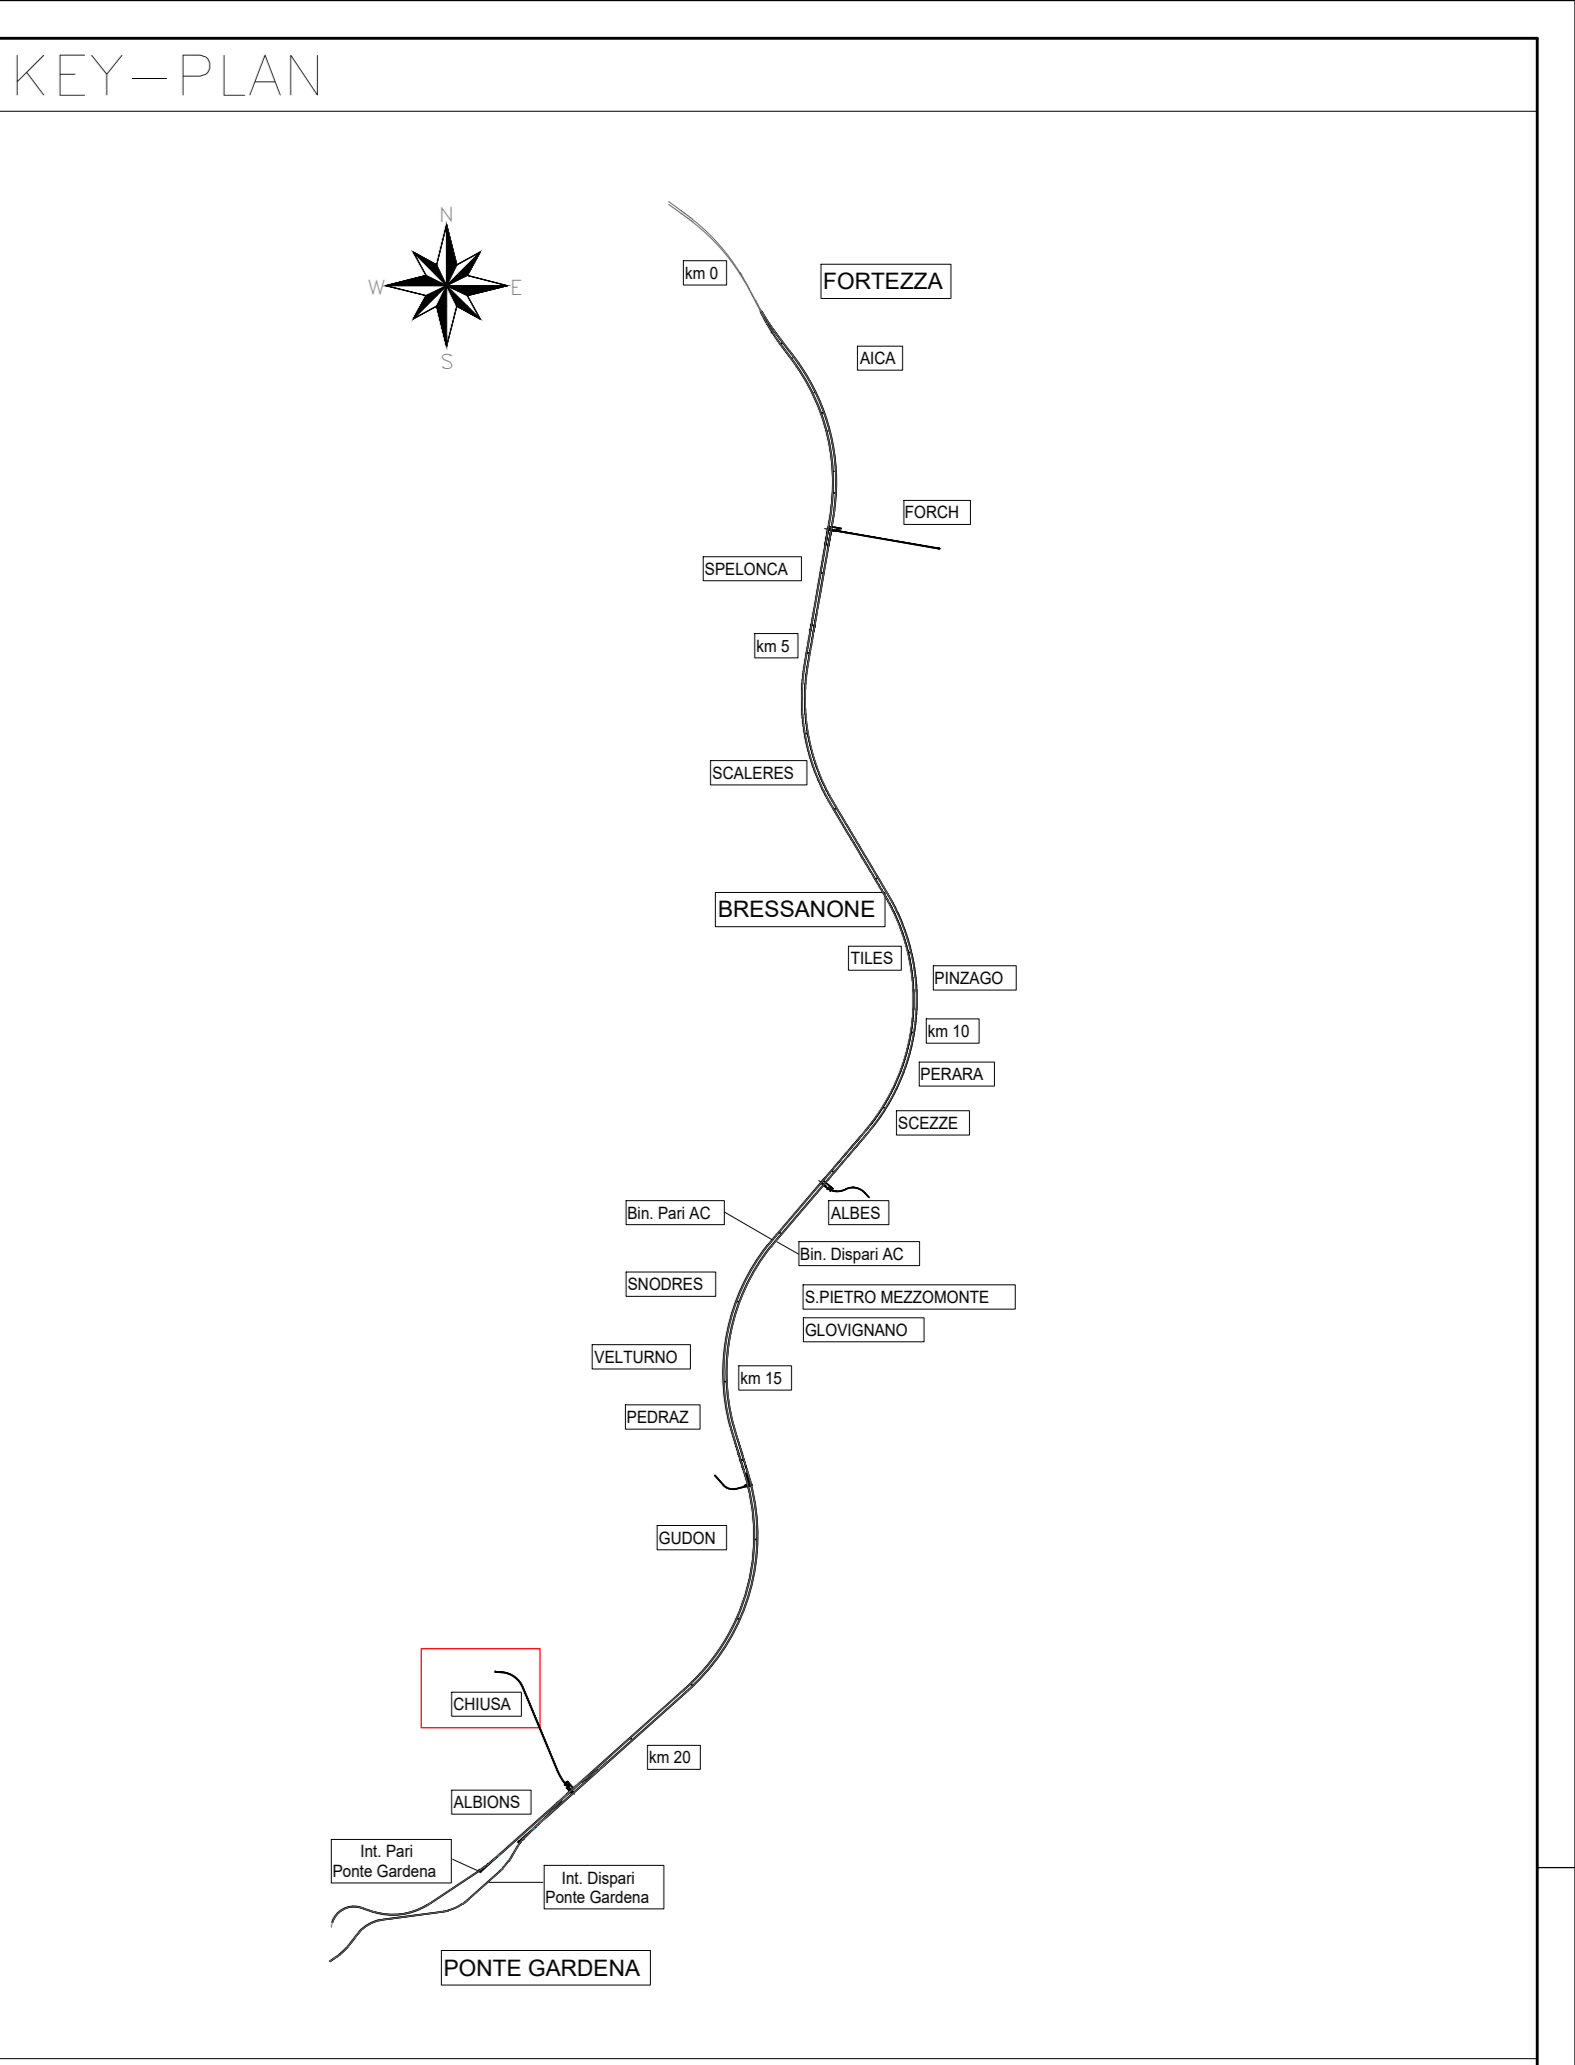

COMMITTENTE: RFI - GRUPPO FERROVIARIA ITALIANA

DIREZIONE LAVORI: ITALFERR - GRUPPO FERROVIE DELLO STATO ITALIANE

APPALTATORE: wbuild | implenti | CONSORZIO DOLOMITI

PROGETTAZIONE: SWS

MANDATARI: PINI, GDP GEOMINI, SIST

IL DIRETTORE DELLA PROGETTAZIONE: Ing. Paolo Cuperlo

PROGETTO ESECUTIVO

PROGETTAZIONE ESECUTIVA ED ESECUZIONE DEI LAVORI DI REALIZZAZIONE DEL LOTTO 1 DEL QUADRUPPLICAMENTO DELLA LINEA FERROVIARIA FORTEZZA - VERONA TRATTA "FORTEZZA - PONTE GARDENA"

11 - OPERE CIVILI
B2-PIAZZALI AGLI IMBOCCHI DELLE GALLERIE E VIABILITA' DI ACCESSO VIABILITA' DI ACCESSO AL PIAZZALE DI IMBOCCO FINESTRA DI CHIUSA - ACCESSO PIAZZALE SEGNALETICA STRADALE - Pianimetria di progetto

APPALTATORE: [Signature]

SCALA: 1:500/10

COMMESSA	LOTTO	FASE	ENTE	TIPO DOC.	OPERADISCIPLINA	PROGR.	REV.
IB0U	1A	E	ZZ	P8	NV0720	002	A

Rev.	Descrizione	Redatto	Data	Verificato	Data	Approvato	Data	Autore/Rev. Data
A	Emessa	A. Del Signore	16/07/2022	A. Valente	16/07/2022	[Signature]	20/07/2022	[Signature]

File: IB0U1AEZFP6N0720002A.dwg

FATTORE DI PLOTTAGGIO LAYOUT: 1 mm su carta