NV071_0+000.00

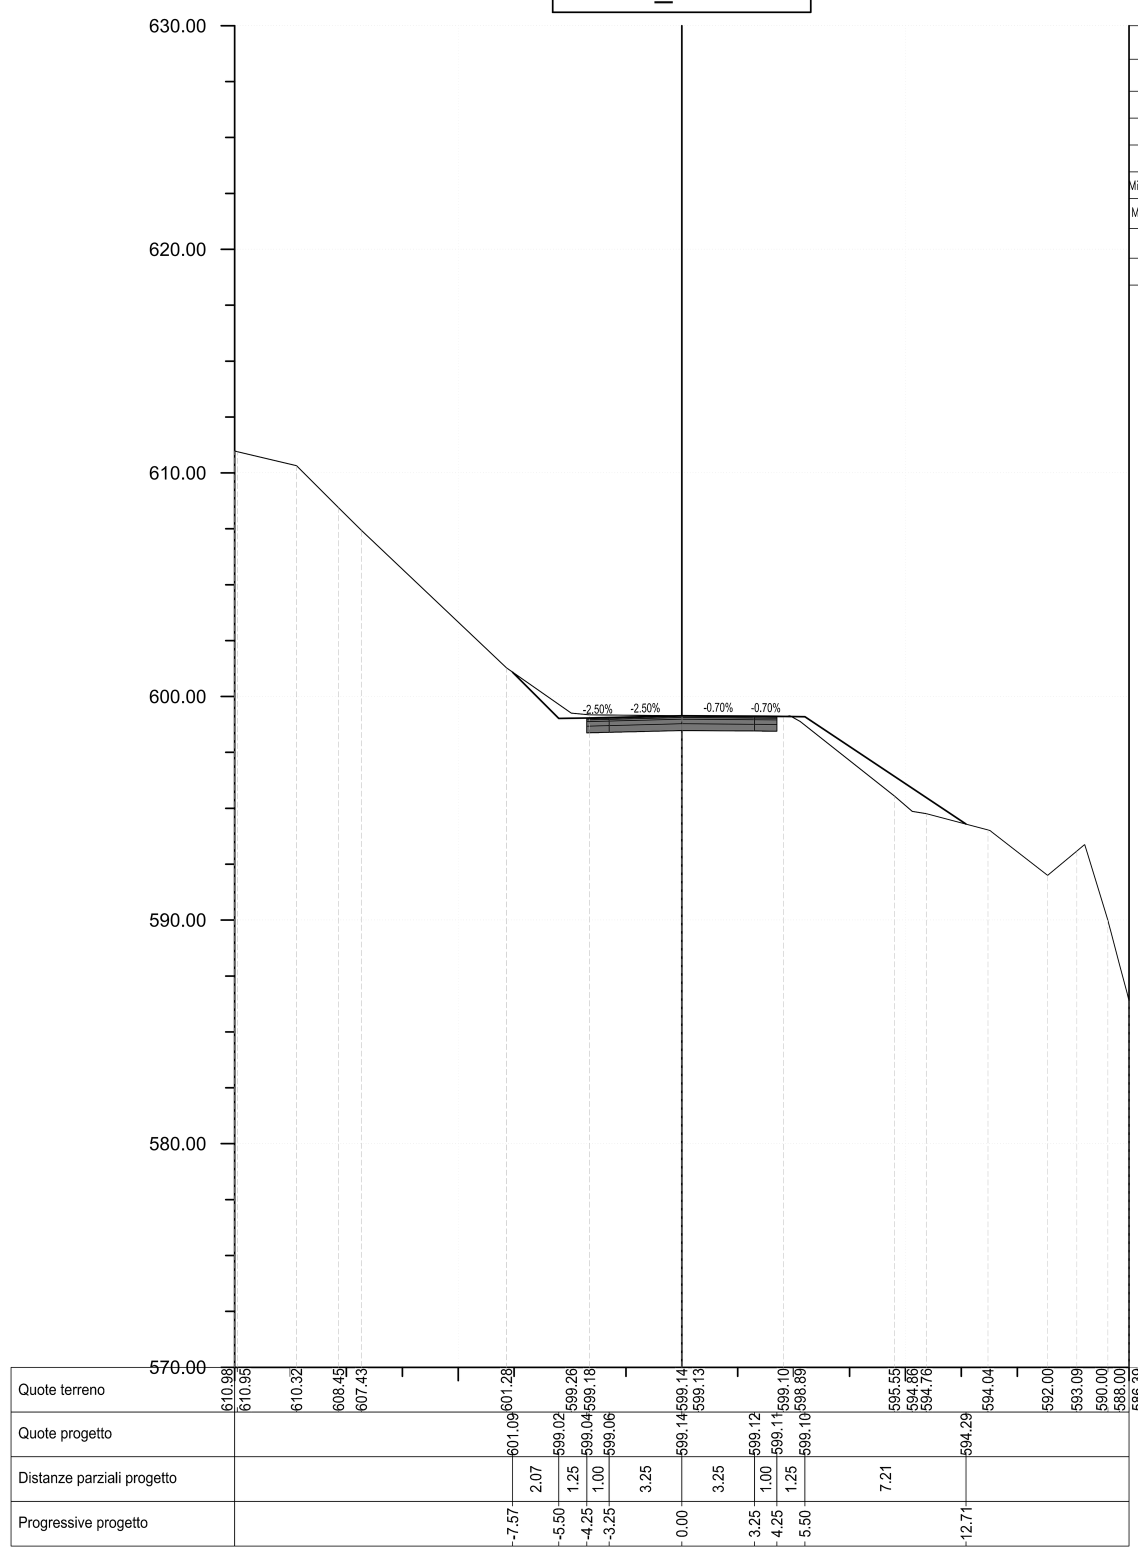

Tabella materiali			
Materiale	Area (m²)	Volume (m³)	Vol. Cum. (m³)
Usura	0.26	0.00	0.00
Binder	0.42	0.00	0.00
Base	0.68	0.00	0.00
Misto cementato	1.70	0.00	0.00
Misto granulare	2.55	0.00	0.00
Riporto	4.59	0.00	0.00
Scavo	6.92	0.00	0.00

NV071_0+025.00

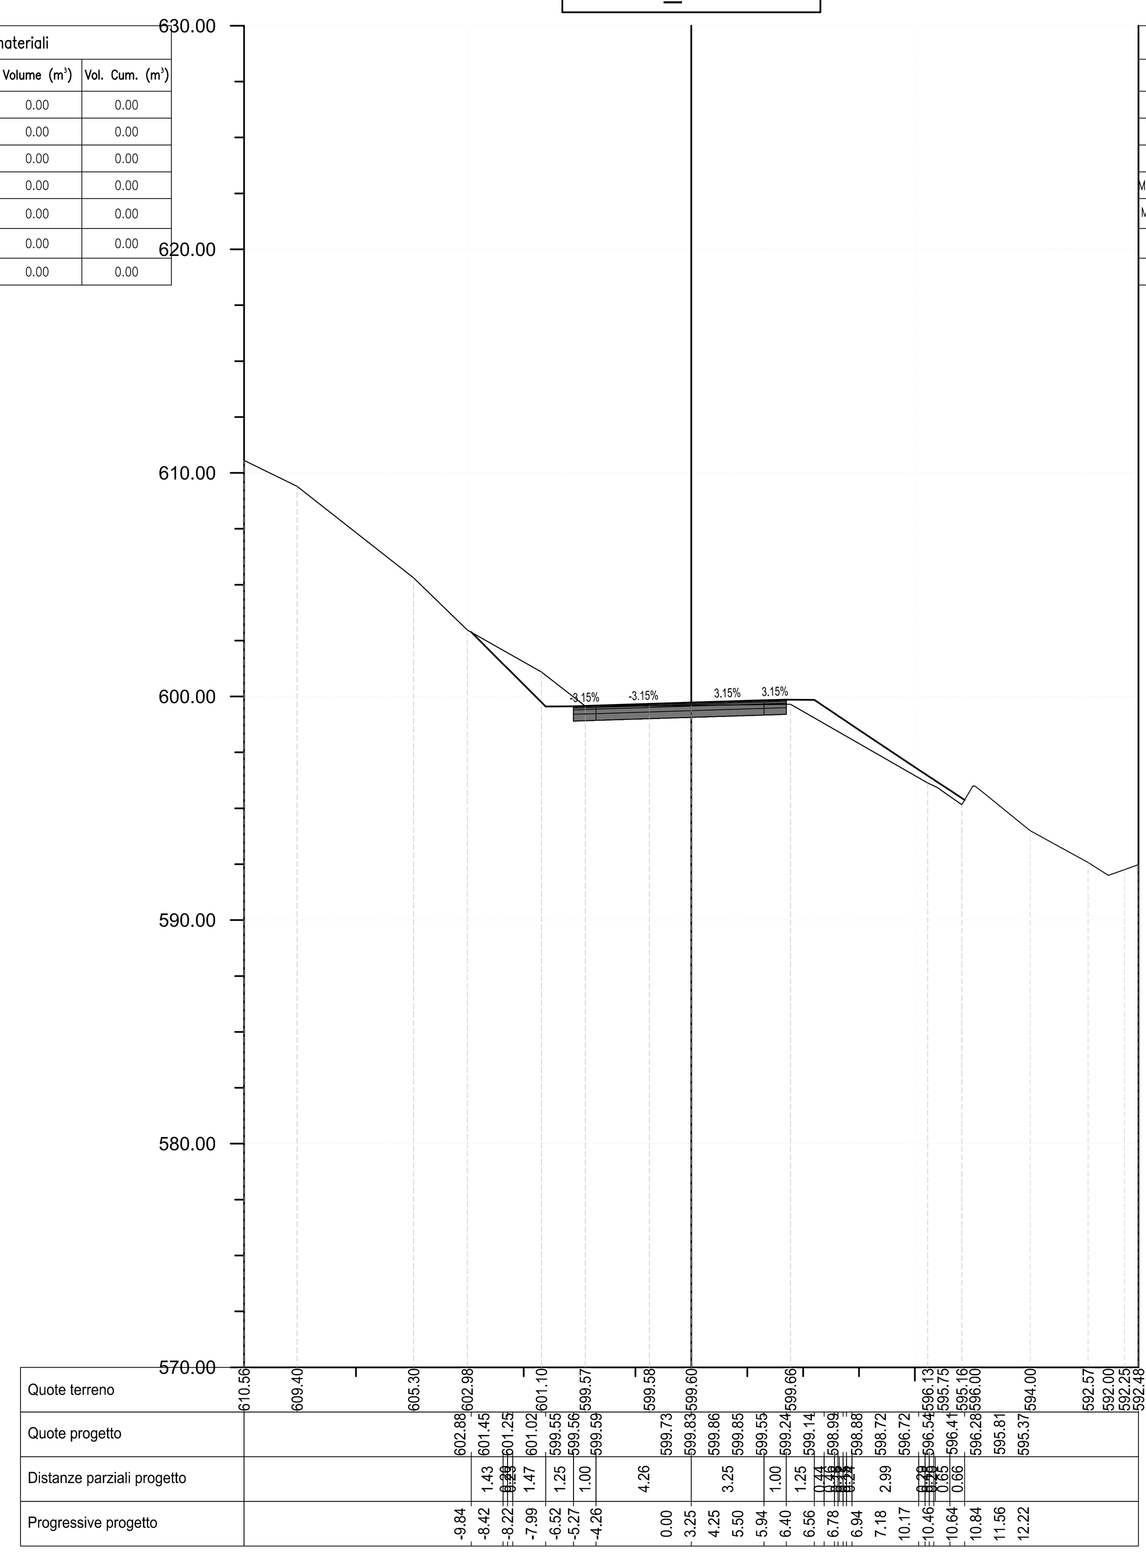

Tabella materiali			
Materiale	Area (m²)	Volume (m³)	Vol. Cum. (m³)
Usura	0.29	6.75	6.75
Binder	0.48	11.25	11.25
Base	0.76	18.01	18.01
Misto cementato	1.90	45.01	45.01
Misto granulare	2.85	67.52	67.52
Riporto	3.84	105.28	105.28
Scavo	8.86	196.79	196.79

NV071_0+050.00

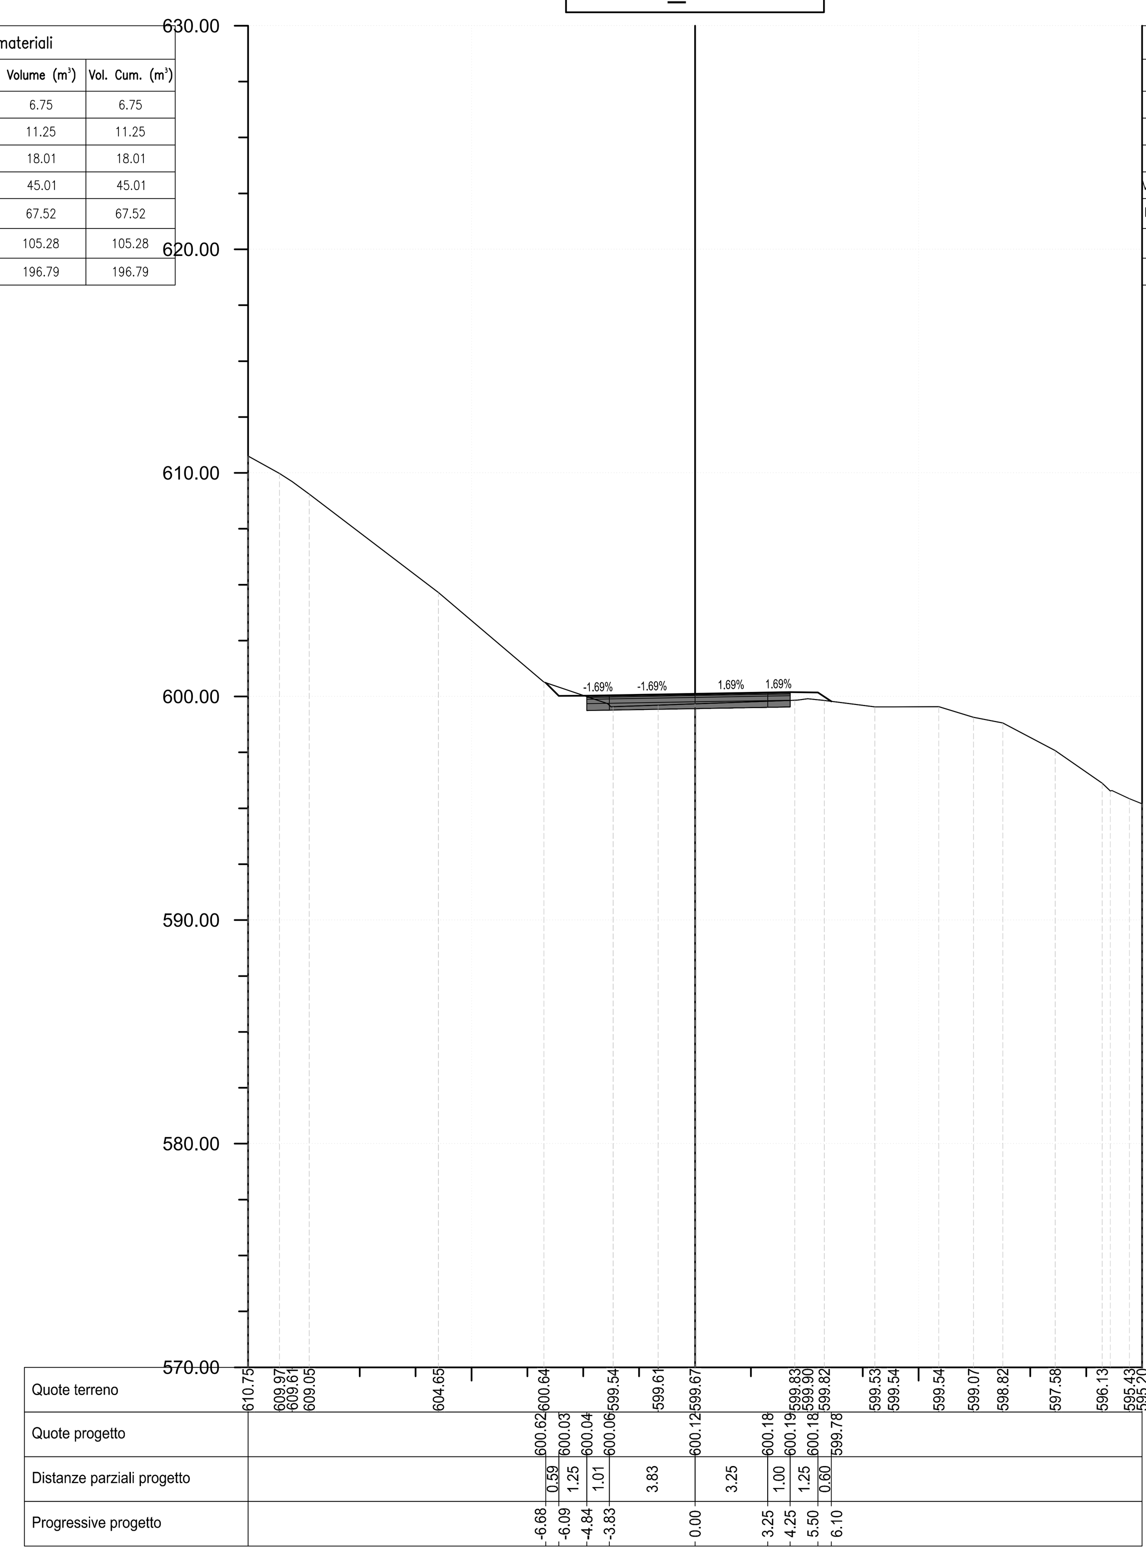

Tabella materiali			
Materiale	Area (m²)	Volume (m³)	Vol. Cum. (m³)
Usura	0.27	6.98	13.73
Binder	0.45	11.63	22.88
Base	0.73	18.60	36.61
Misto cementato	1.82	46.51	91.52
Misto granulare	2.73	69.76	137.28
Riporto	0.51	47.88	153.16
Scavo	2.52	134.19	330.98

NV071_0+075.00

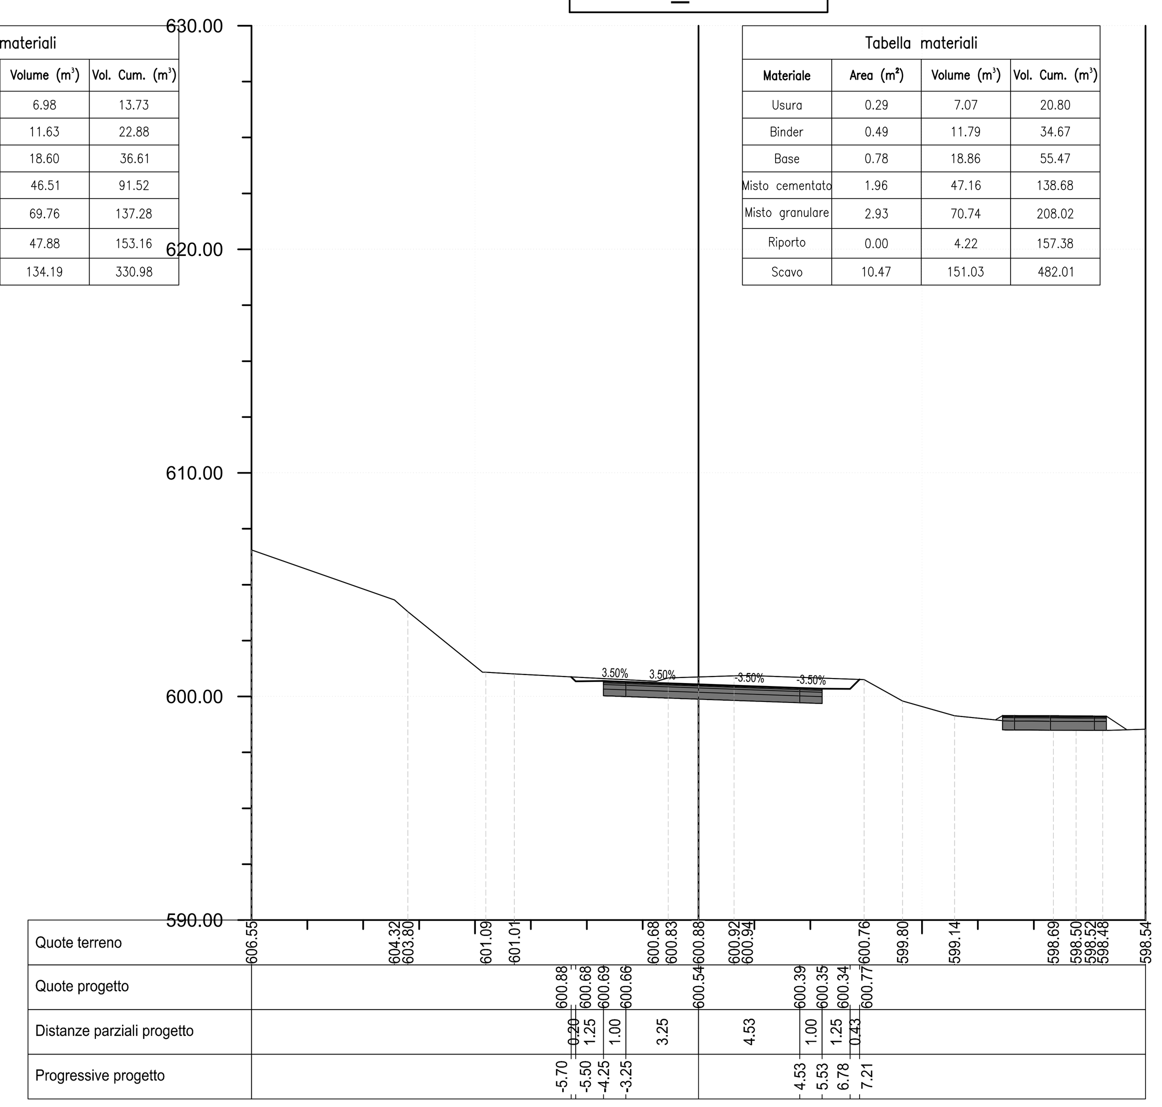

Tabella materiali			
Materiale	Area (m²)	Volume (m³)	Vol. Cum. (m³)
Usura	0.29	7.07	20.80
Binder	0.49	11.79	34.67
Base	0.78	18.86	55.47
Misto cementato	1.96	47.16	138.68
Misto granulare	2.93	70.74	208.02
Riporto	0.00	4.22	157.38
Scavo	10.47	151.03	482.01

KEY-PLAN

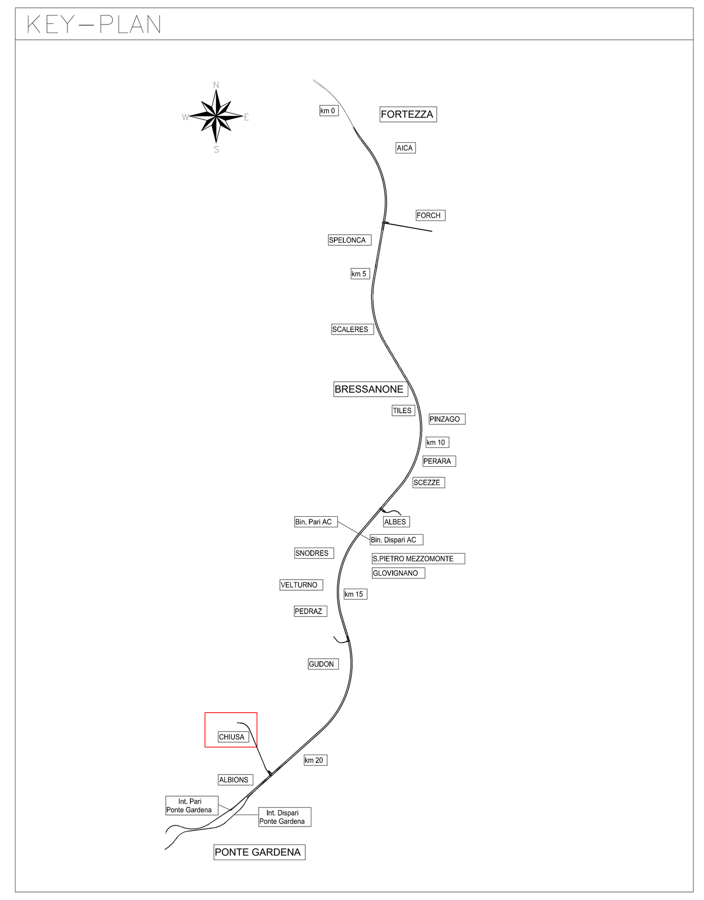

NV071_0+100.00

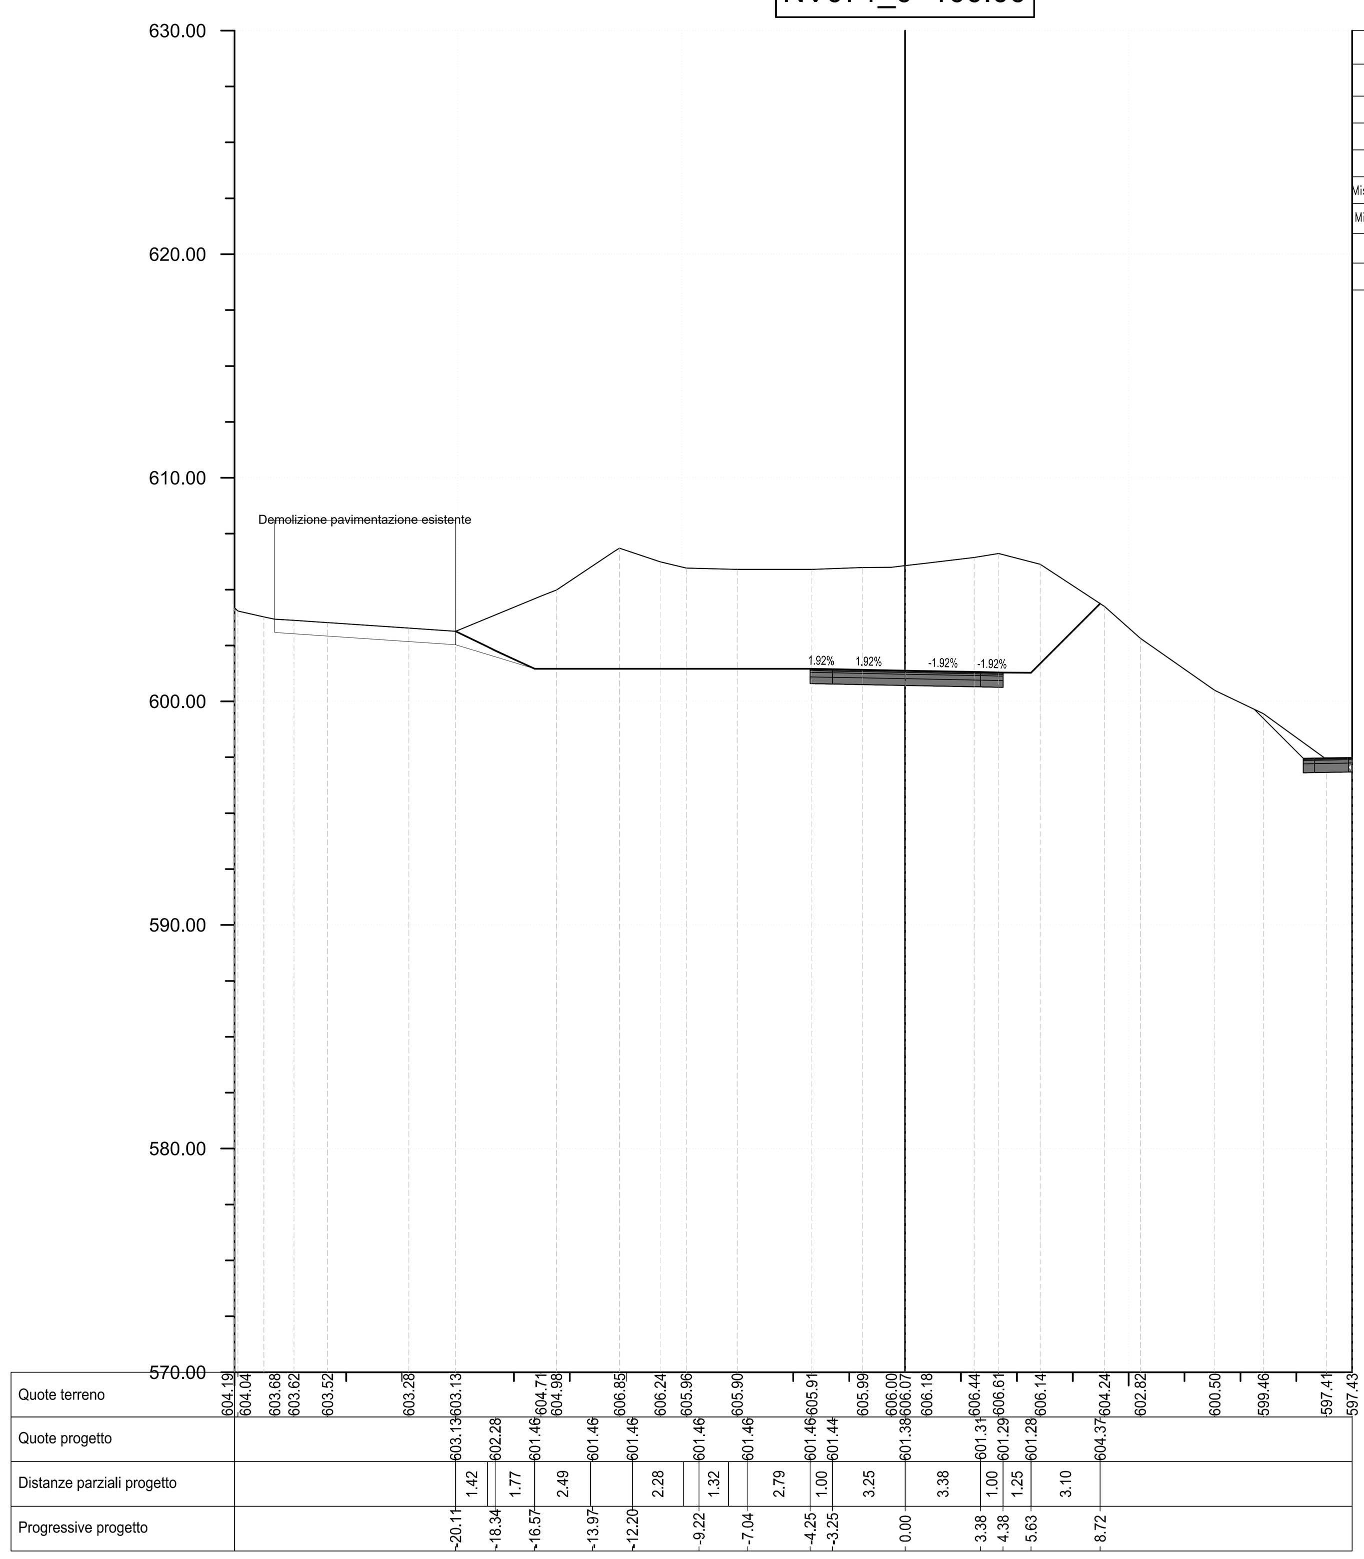

Tabella materiali			
Materiale	Area (m²)	Volume (m³)	Vol. Cum. (m³)
Usura	0.26	6.90	27.70
Binder	0.43	11.50	46.17
Base	0.69	18.40	73.87
Misto cementato	1.73	45.99	184.67
Misto granulare	2.59	68.98	277.01
Riporto	0.00	0.00	157.38
Scavo	122.07	1402.42	1884.43

NV071_0+125.00

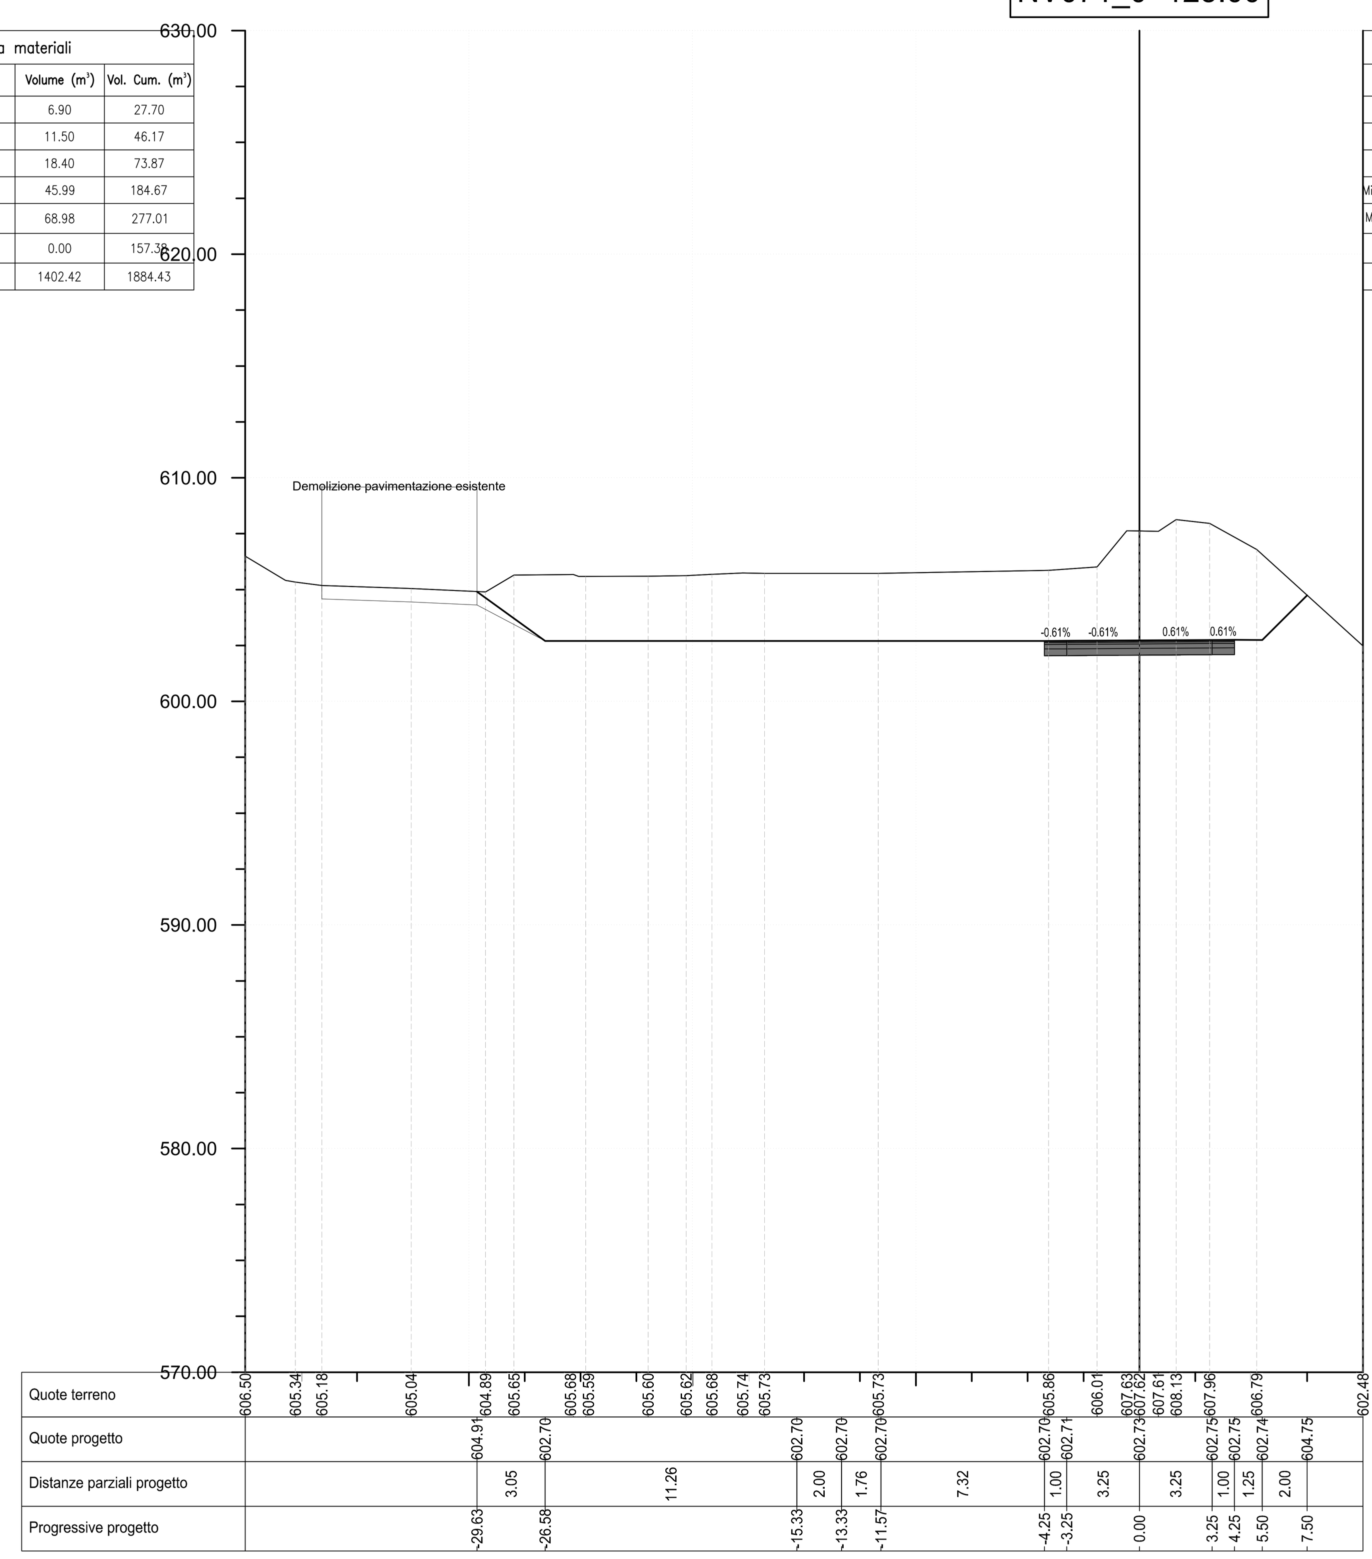

Tabella materiali			
Materiale	Area (m²)	Volume (m³)	Vol. Cum. (m³)
Usura	0.25	6.42	34.12
Binder	0.43	10.71	56.87
Base	0.68	17.13	91.00
Misto cementato	1.70	42.82	227.49
Misto granulare	2.55	64.23	341.24
Riporto	0.00	0.00	157.38
Scavo	124.20	3078.37	4962.80

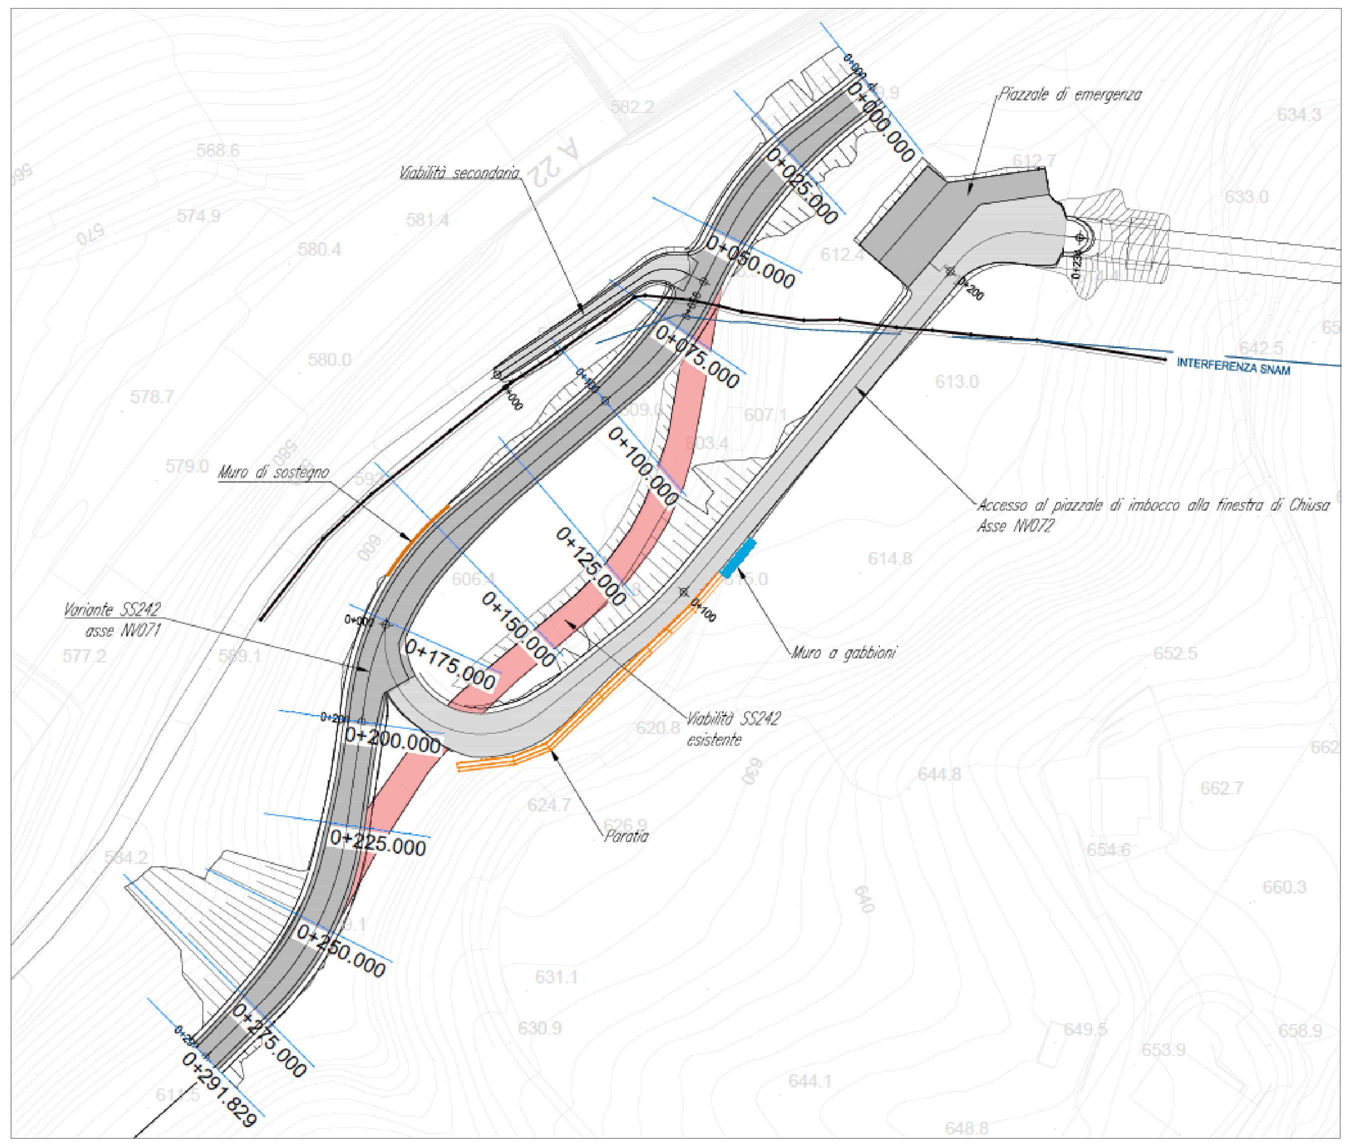

COMMITTENTE: RFI RETE FERROVIARIA ITALIANA – GRUPPO FERROVIE DELLO STATO ITALIANE

DIREZIONE LAVORI: ITALFERR – GRUPPO FERROVIE DELLO STATO ITALIANE

APPALTATORE: webuild Implenia – CONSORZIODOLOMITI

PROGETTAZIONE:
MANDATARIA: SWS
MANDANTI: PINI ITALIA, GDP GEOMIN, S.I.F.EL., SISt Studio di Ingegneria Strutturale Organte & Bortot

IL DIRETTORE DELLA PROGETTAZIONE: Ing. Paolo Cucino – Responsabile integrazione fra le varie prestazioni specialistiche
ORDINE DEGLI INGEGNERI DELLA PROV. DI TRENTO – Dott. Ing. PAOLO CUCINO – ISCRIZIONE ALBO N° 2216

PROGETTO ESECUTIVO

PROGETTAZIONE ESECUTIVA ED ESECUZIONE DEI LAVORI DI REALIZZAZIONE DEL LOTTO 1 DEL QUADRUPLICAMENTO DELLA LINEA FERROVIARIA FORTEZZA - VERONA TRATTA "FORTEZZA – PONTE GARDENA"

11 - OPERE CIVILI

B2 - PIAZZALI AGLI IMBOCCHI DELLE GALLERIE E VIABILITA' DI ACCESSO
VIABILITA' DI ACCESSO AL PIAZZALE DI IMBOCCO FINESTRA DI CHIUSA - VARIANTE SS242
Sezioni di progetto - Tav. 1 di 3

APPALTATORE – IL DIRETTORE TECNICO: Ing. Pietro Gianvecchio

SCALA: 1:200

COMMESSA	LOTTO	FASE	ENTE	TIPO DOC.	OPERA/DISCIPLINA	PROGR.	REV.
IB0U	1A	E	ZZ	W9	NV0710	001	C

Rev.	Descrizione	Redatto	Data	Verificato	Data	Approvato	Data	Autorizzato Data
A	Emissione	G. Palermo	18/10/2021	M. Galanti	19/10/2021	D. Buttafoco Dolomiti	20/10/2021	IL PROGETTISTA A. Polli 03/04/2022
B	Emissione per indicazioni Committenza	M.Galanti	20/12/2021	A.Valente	21/12/2021	D.Buttafoco Dolomiti	22/12/2021	
C	Revisione a seguito istruttoria ITF	M.Galanti	31/03/2022	A.Valente	01/04/2022	D.Buttafoco Dolomiti	02/04/2022	

File: IB0U1AEZZW9NV0710001C.dwg
n. Elab.:

FATTORE DI PLOTTAGGIO LAYOUT: 1 unità Layout = 1 mm su carta