

Tabella materiali			
Materiale	Area (m ²)	Volume (m ³)	Val. Cum. (m ³)
Usura	0.19	4.87	34.50
Binder	0.26	6.50	46.00
Base	0.52	13.00	92.01
Fondazione	1.30	32.50	230.02
Scavo	1.15	47.46	1983.21
Riparto	0.28	11.30	401.68

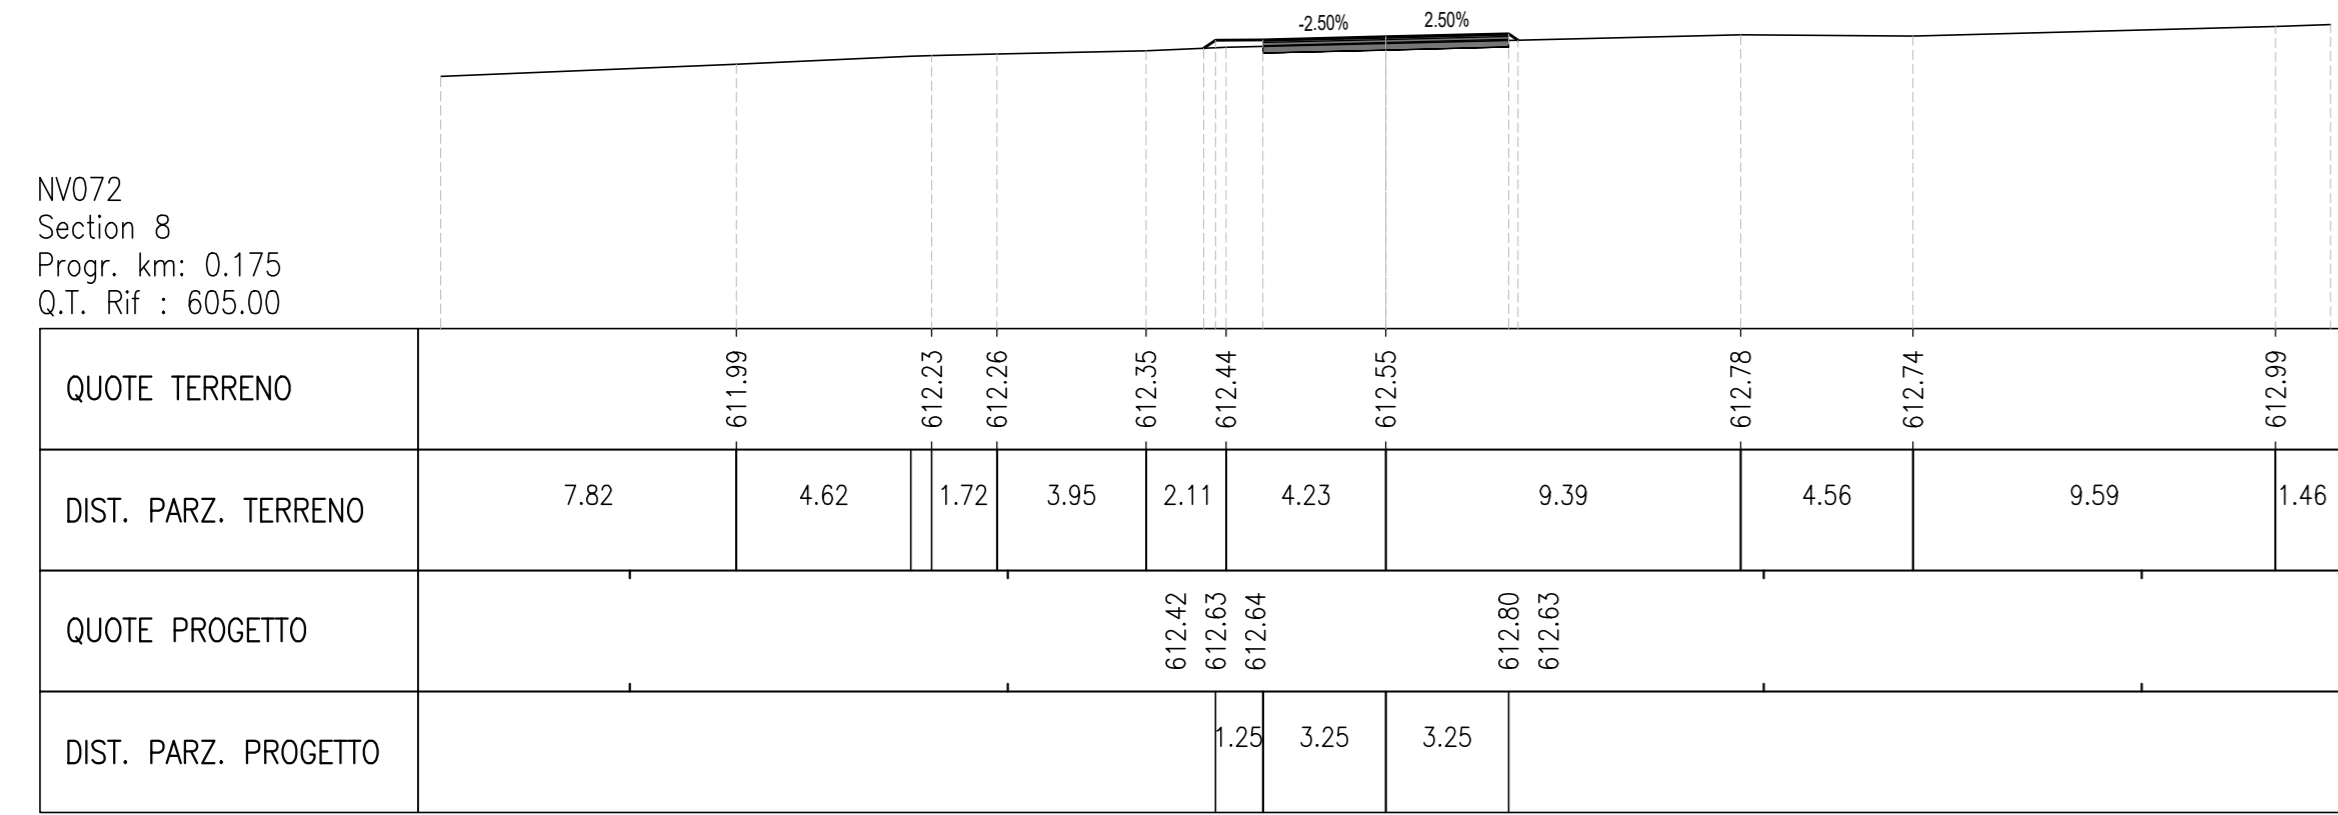


Tabella materiali			
Materiale	Area (m ²)	Volume (m ³)	Val. Cum. (m ³)
Usura	0.22	10.72	45.23
Binder	0.96	14.30	60.30
Base	1.91	28.59	120.60
Fondazione	4.78	71.48	301.51
Scavo	0.00	9.59	1972.80
Riparto	20.91	196.69	588.37



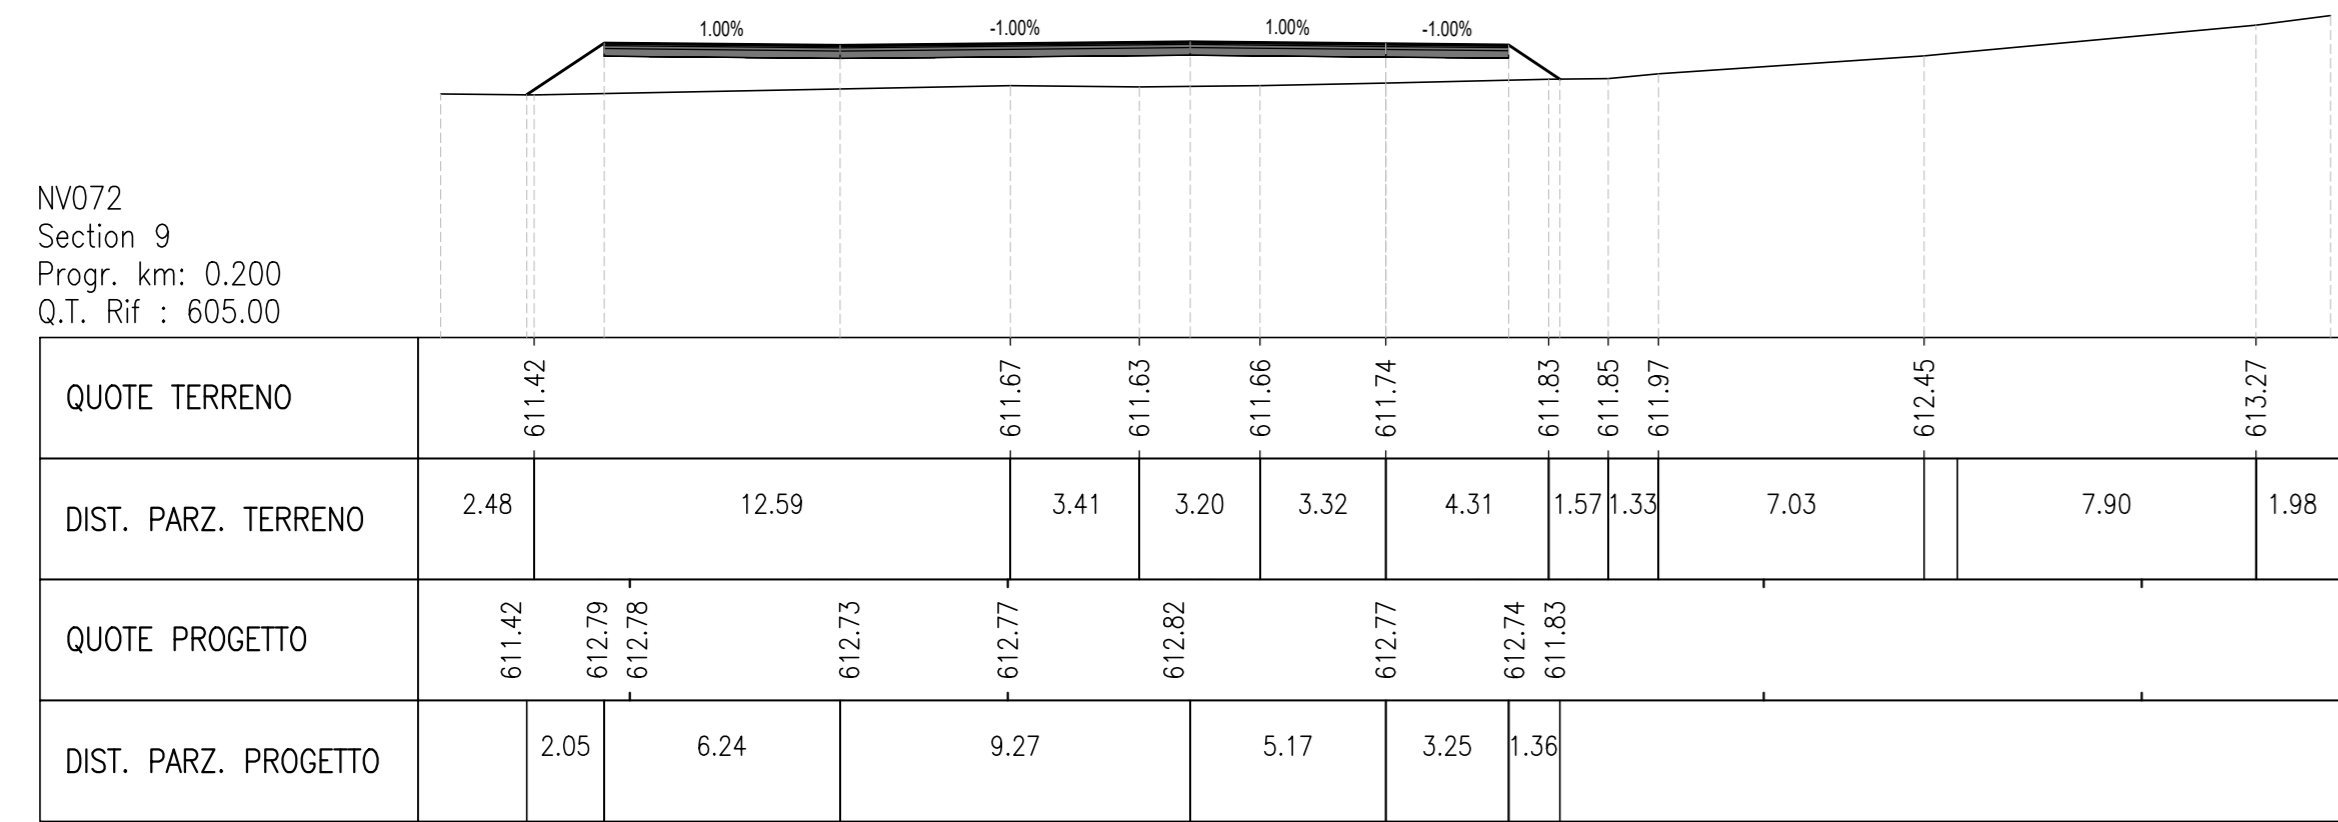


Tabella materiali			
Materiale	Area (m ²)	Volume (m ³)	Val. Cum. (m ³)
Usura	0.22	13.59	58.81
Binder	0.29	18.12	78.42
Base	0.58	36.23	158.84
Fondazione	1.44	90.38	398.09
Scavo	8.78	89.69	2062.48
Riparto	0.00	214.09	812.46

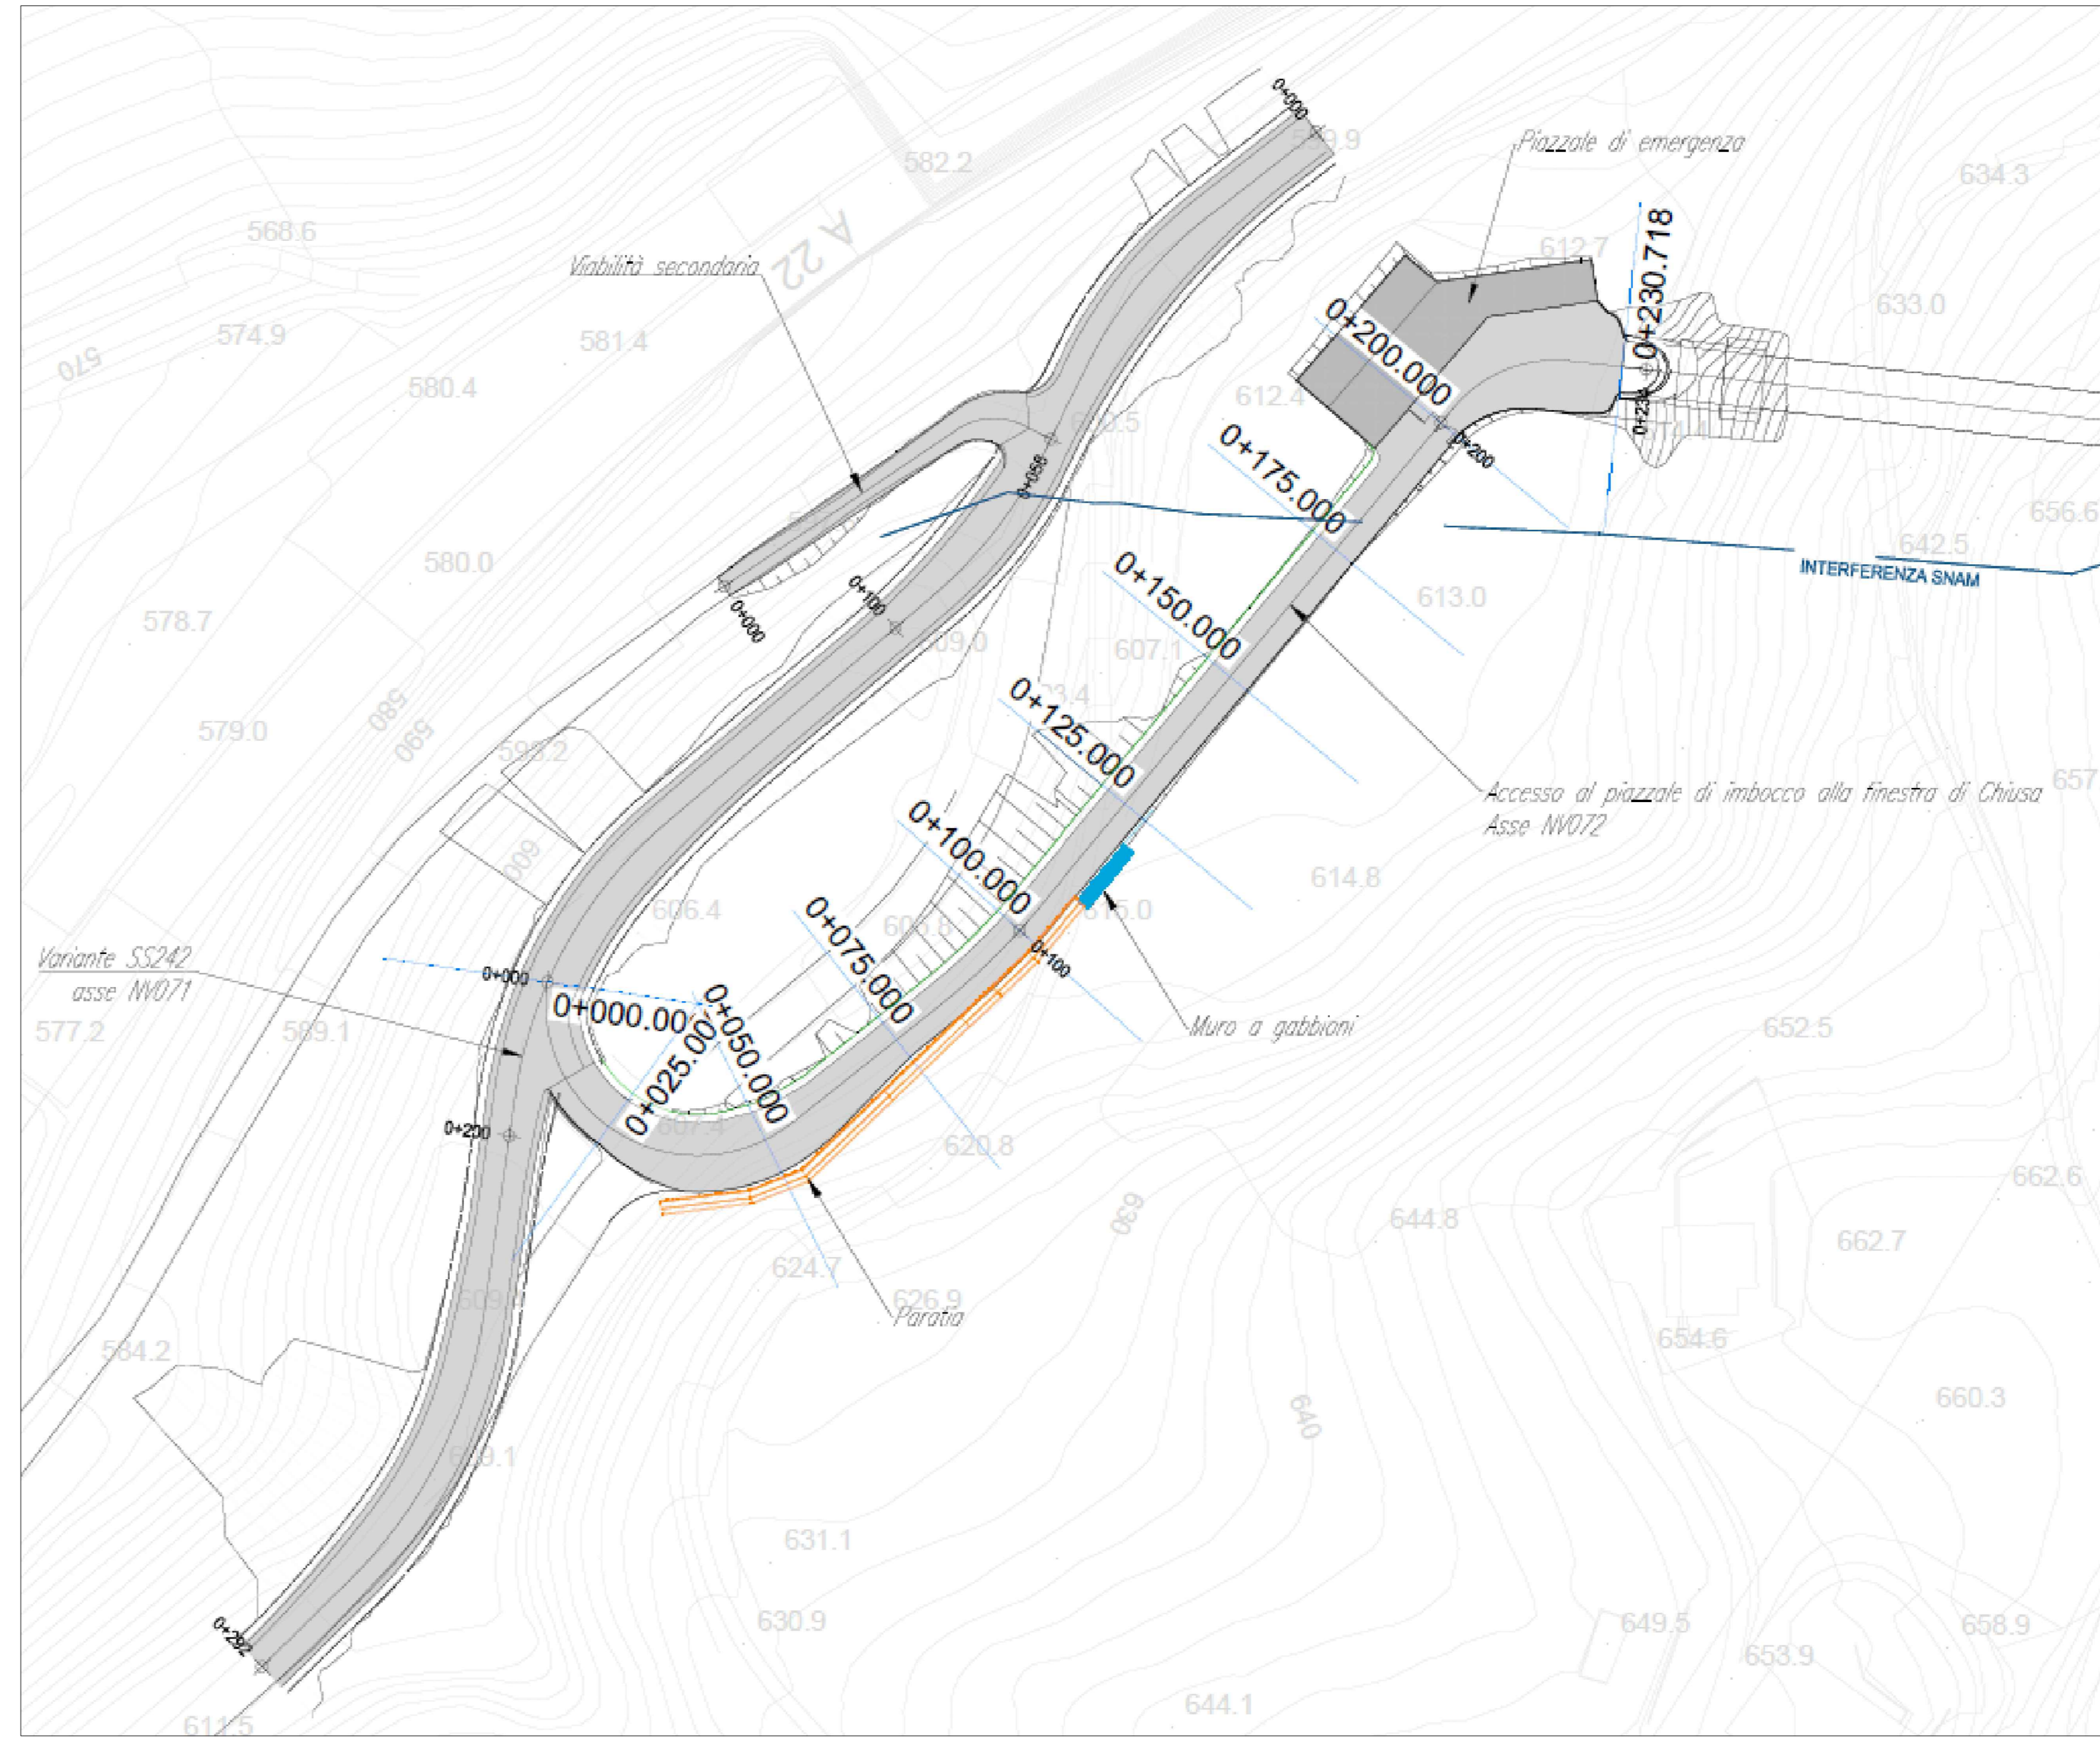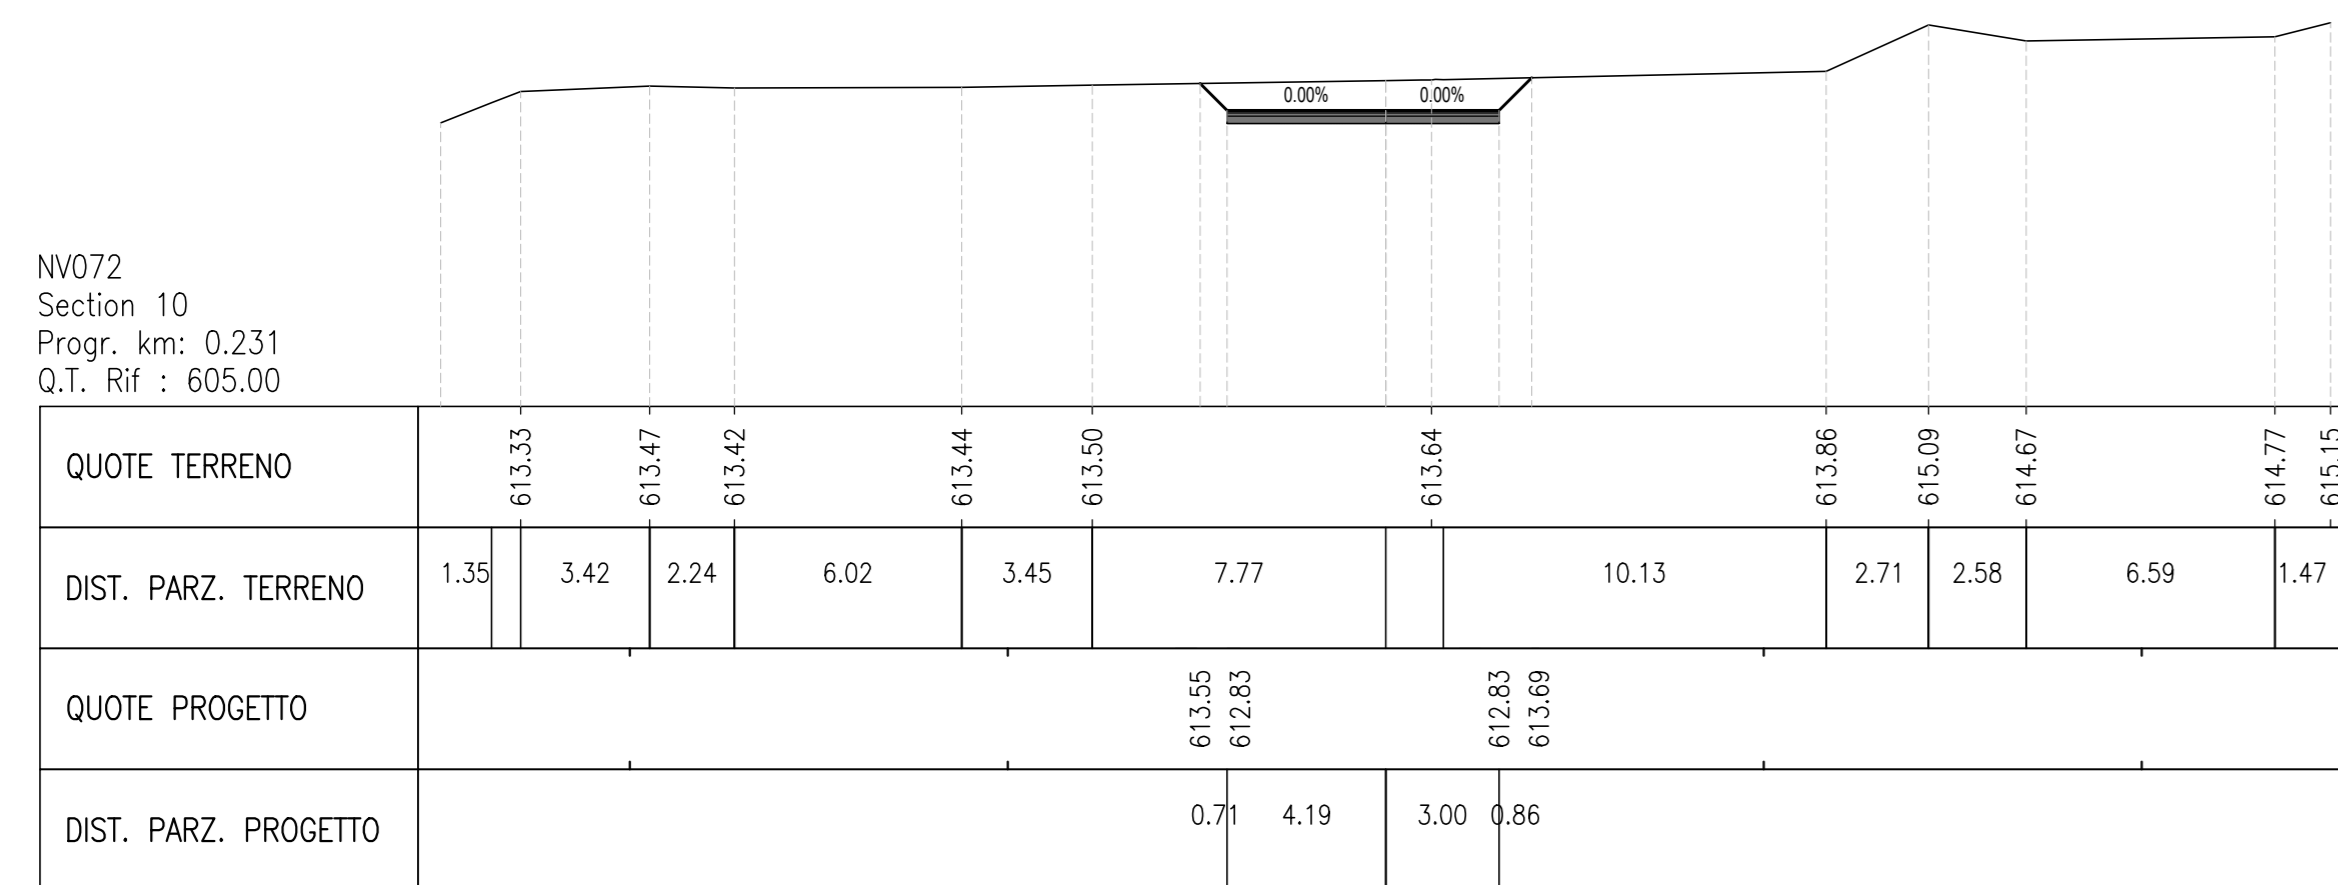

COMMITTENTE: **RFI** RETE FERROVIARIA ITALIANA GRUPPO FERROVIE DELLO STATO ITALIANE

DIREZIONE LAVORI: **ITALFERR** GRUPPO FERROVIE DELLO STATO ITALIANE

APPALTATORE: **webuild** **implenia** CONSORZIODOLOMITI

PROGETTAZIONE: **SWS** MANDATARI: **PINI** **GDP GEOMINI** **SISA** IL DIRETTORE DELLA PROGETTAZIONE: **ORDINE DEGLI INGEGNERI "Rudolfo degli Ingegneri" - INDIRIZZO PROFESSIONALITÀ INFORMATICA - DOTTORATO DI RICERCA IN INGEGNERIA - ISCRIZIONE ALBO N° 2216**

PROGETTO ESECUTIVO

PROGETTAZIONE ESECUTIVA ED ESECUZIONE DEI LAVORI DI REALIZZAZIONE DEL LOTTO 1 DEL QUADRUPPLICAMENTO DELLA LINEA FERROVIARIA FORTEZZA - VERONA TRATTA "FORTEZZA - PONTE GARDENA"

11 - OPERE CIVILI
B2 - PIAZZALI AGLI IMBOCCHI DELLE GALLERIA E VIABILITA' DI ACCESSO
VIABILITA' ACCESSO AL PIAZZALE DI IMBOCCO FINESTRA CHIUSA - ACCESSO PIAZZALE Sezioni Transversali Tav. 2

APPALTATORE: **SWS** I. DIRETTORE TECNICO: **SWS** SCALA: 1:200

COMMESSA LOTTO FASE ENTE TIPO DOC. OPERA/DISCIPLINA PROGR. REV. **I B O U 1 A E Z Z W 9 N V 0 7 2 0 0 0 2 C**

Rev.	Descrizione	Redatto	Data	Verificato	Data	Approvato	Data	Autorizzato Data
A	Emissione	G. Palmisani	18/10/2021	M. Geronzi	18/10/2021	D. Rubalcavo	20/10/2021	
B	Presenza per immissioni Coordinate	M. Geronzi	16/12/2021	A. Vianello	16/12/2021	D. Rubalcavo	20/12/2021	
C	Revisione a seguito istruttoria ITI	M. Geronzi	31/03/2022	A. Vianello	31/03/2022	D. Rubalcavo	02/04/2022	

File: IB0U1AEZZW9NV0720002C.dwg n. Elab.: 2

FATTORE DI PLOTTAGGIO_LAYOUT_1.mxd Layout_1 - 1 mm su carta