



PLANIMETRIA STATO ATTUALE – PIANO STRADA

Scala 1:200

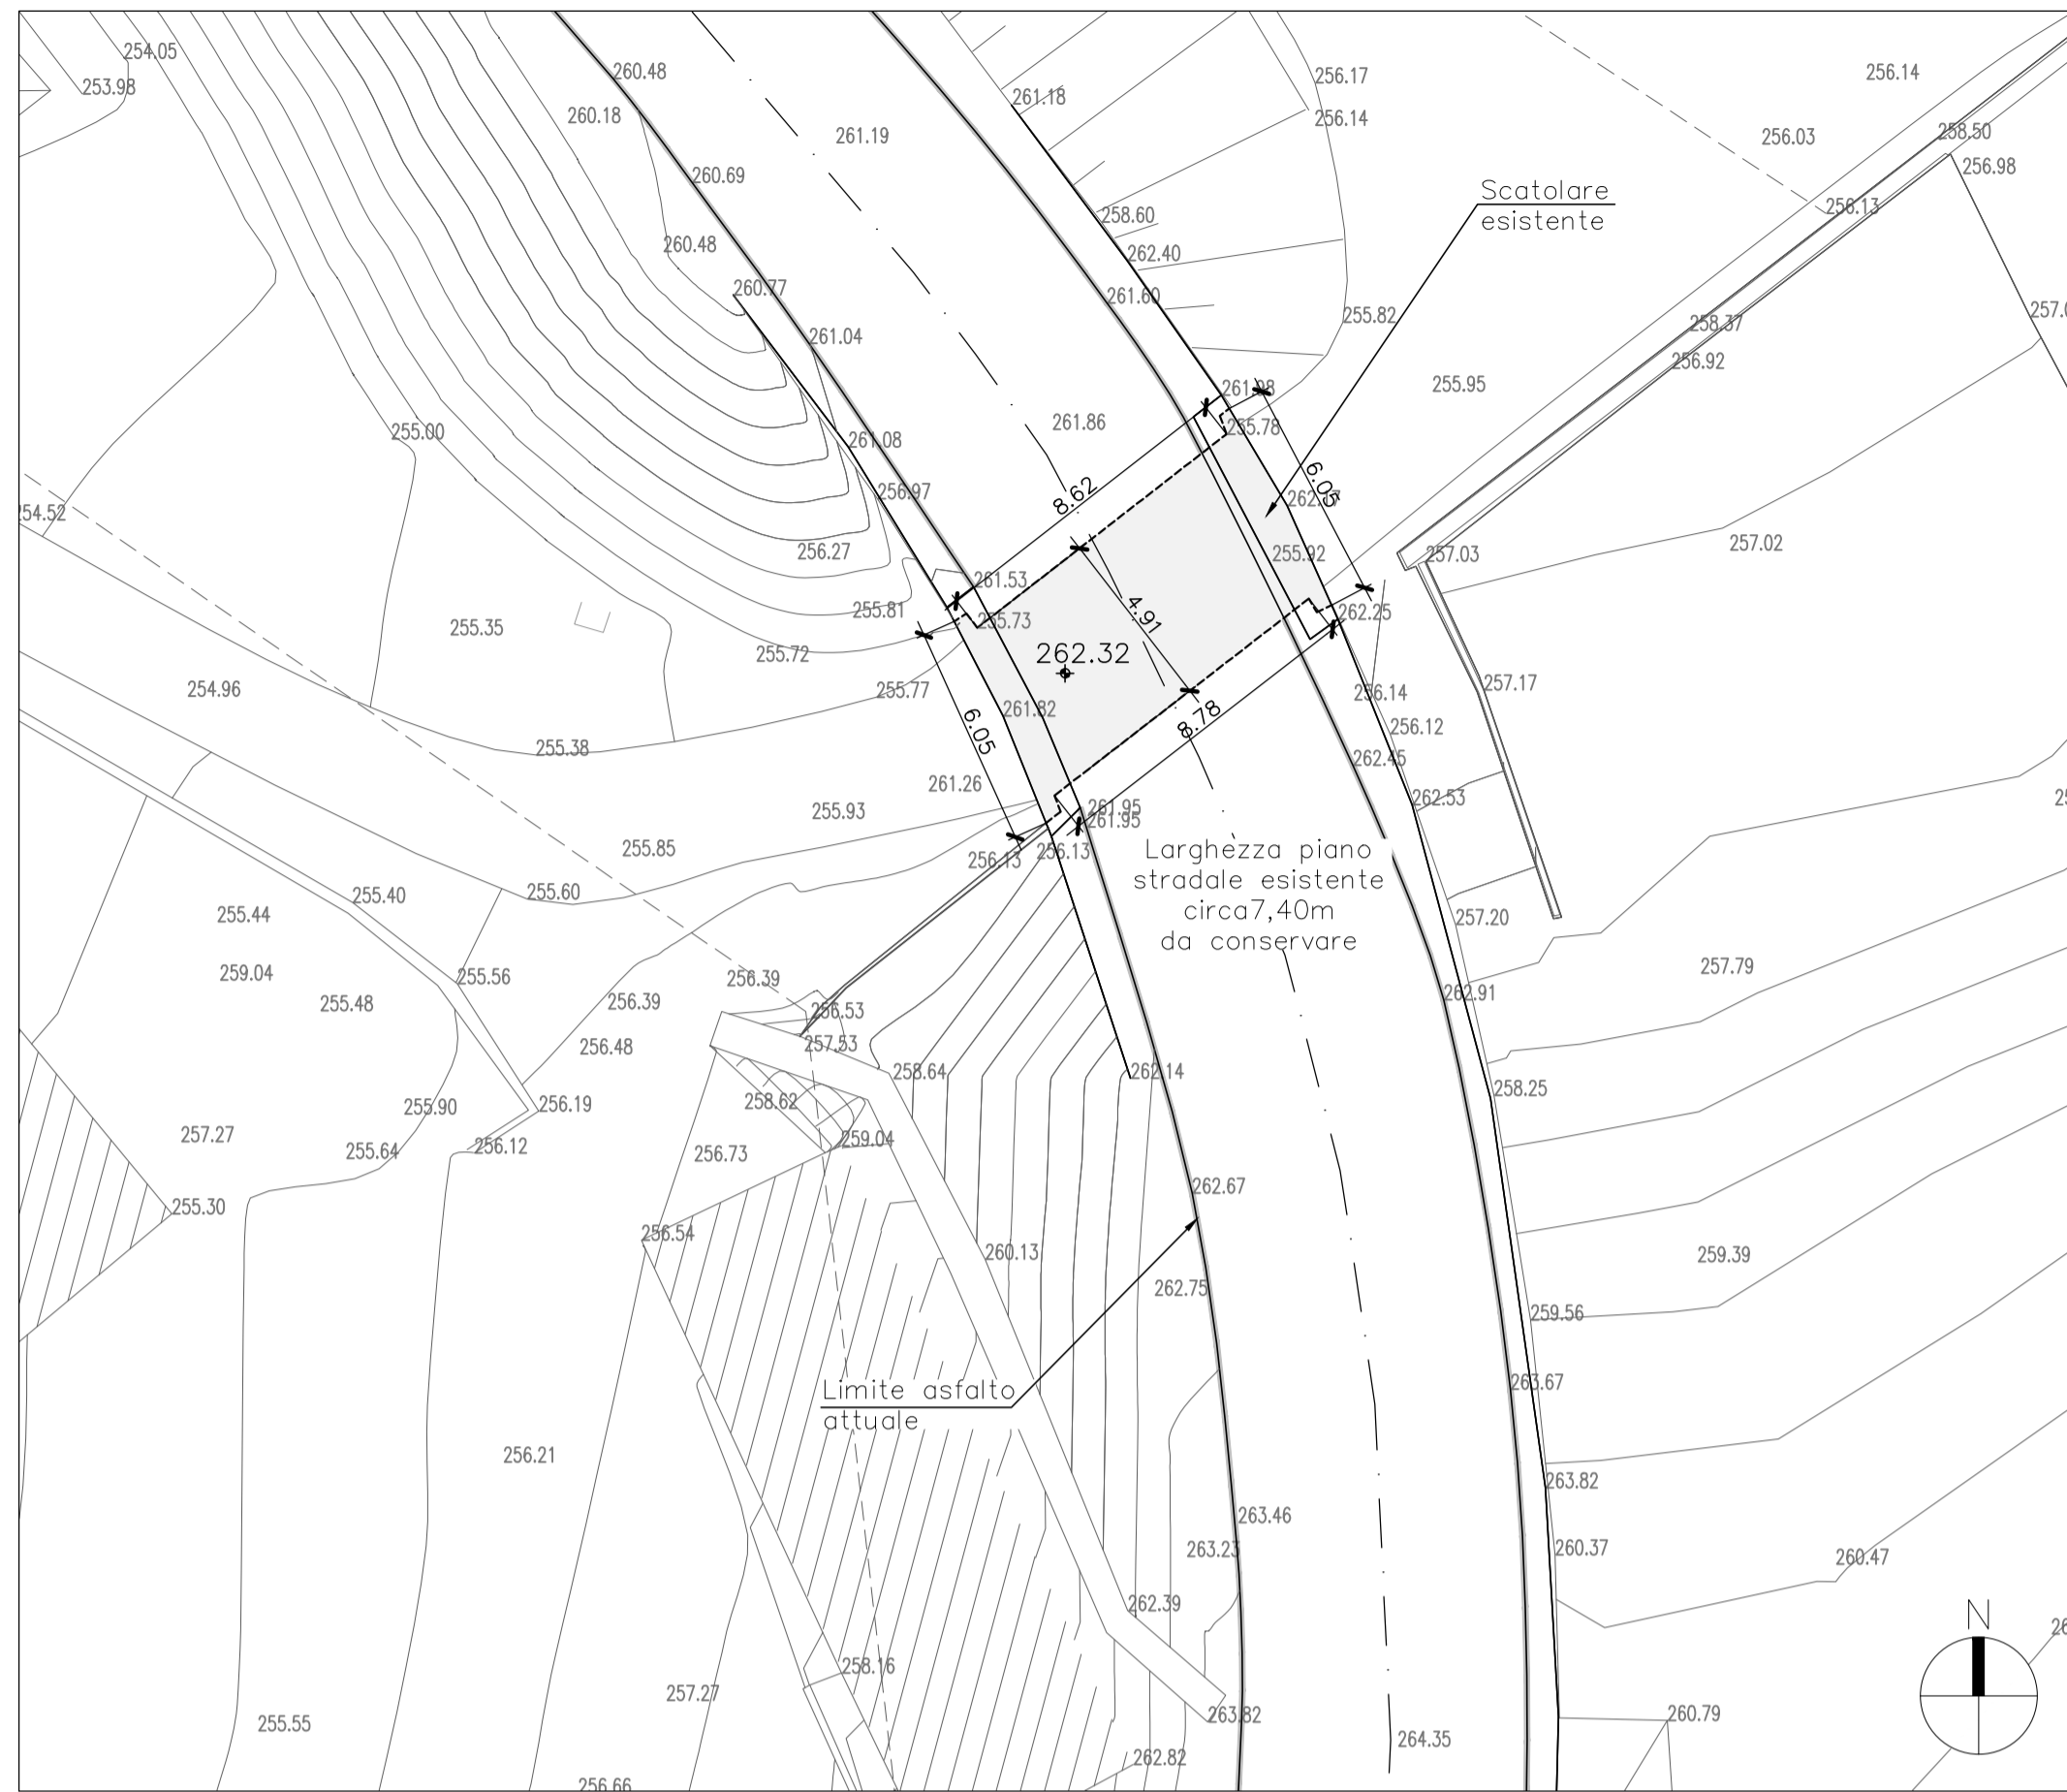


PLANIMETRIA DI PROGETTO – PIANO STRADA

Scala 1:200

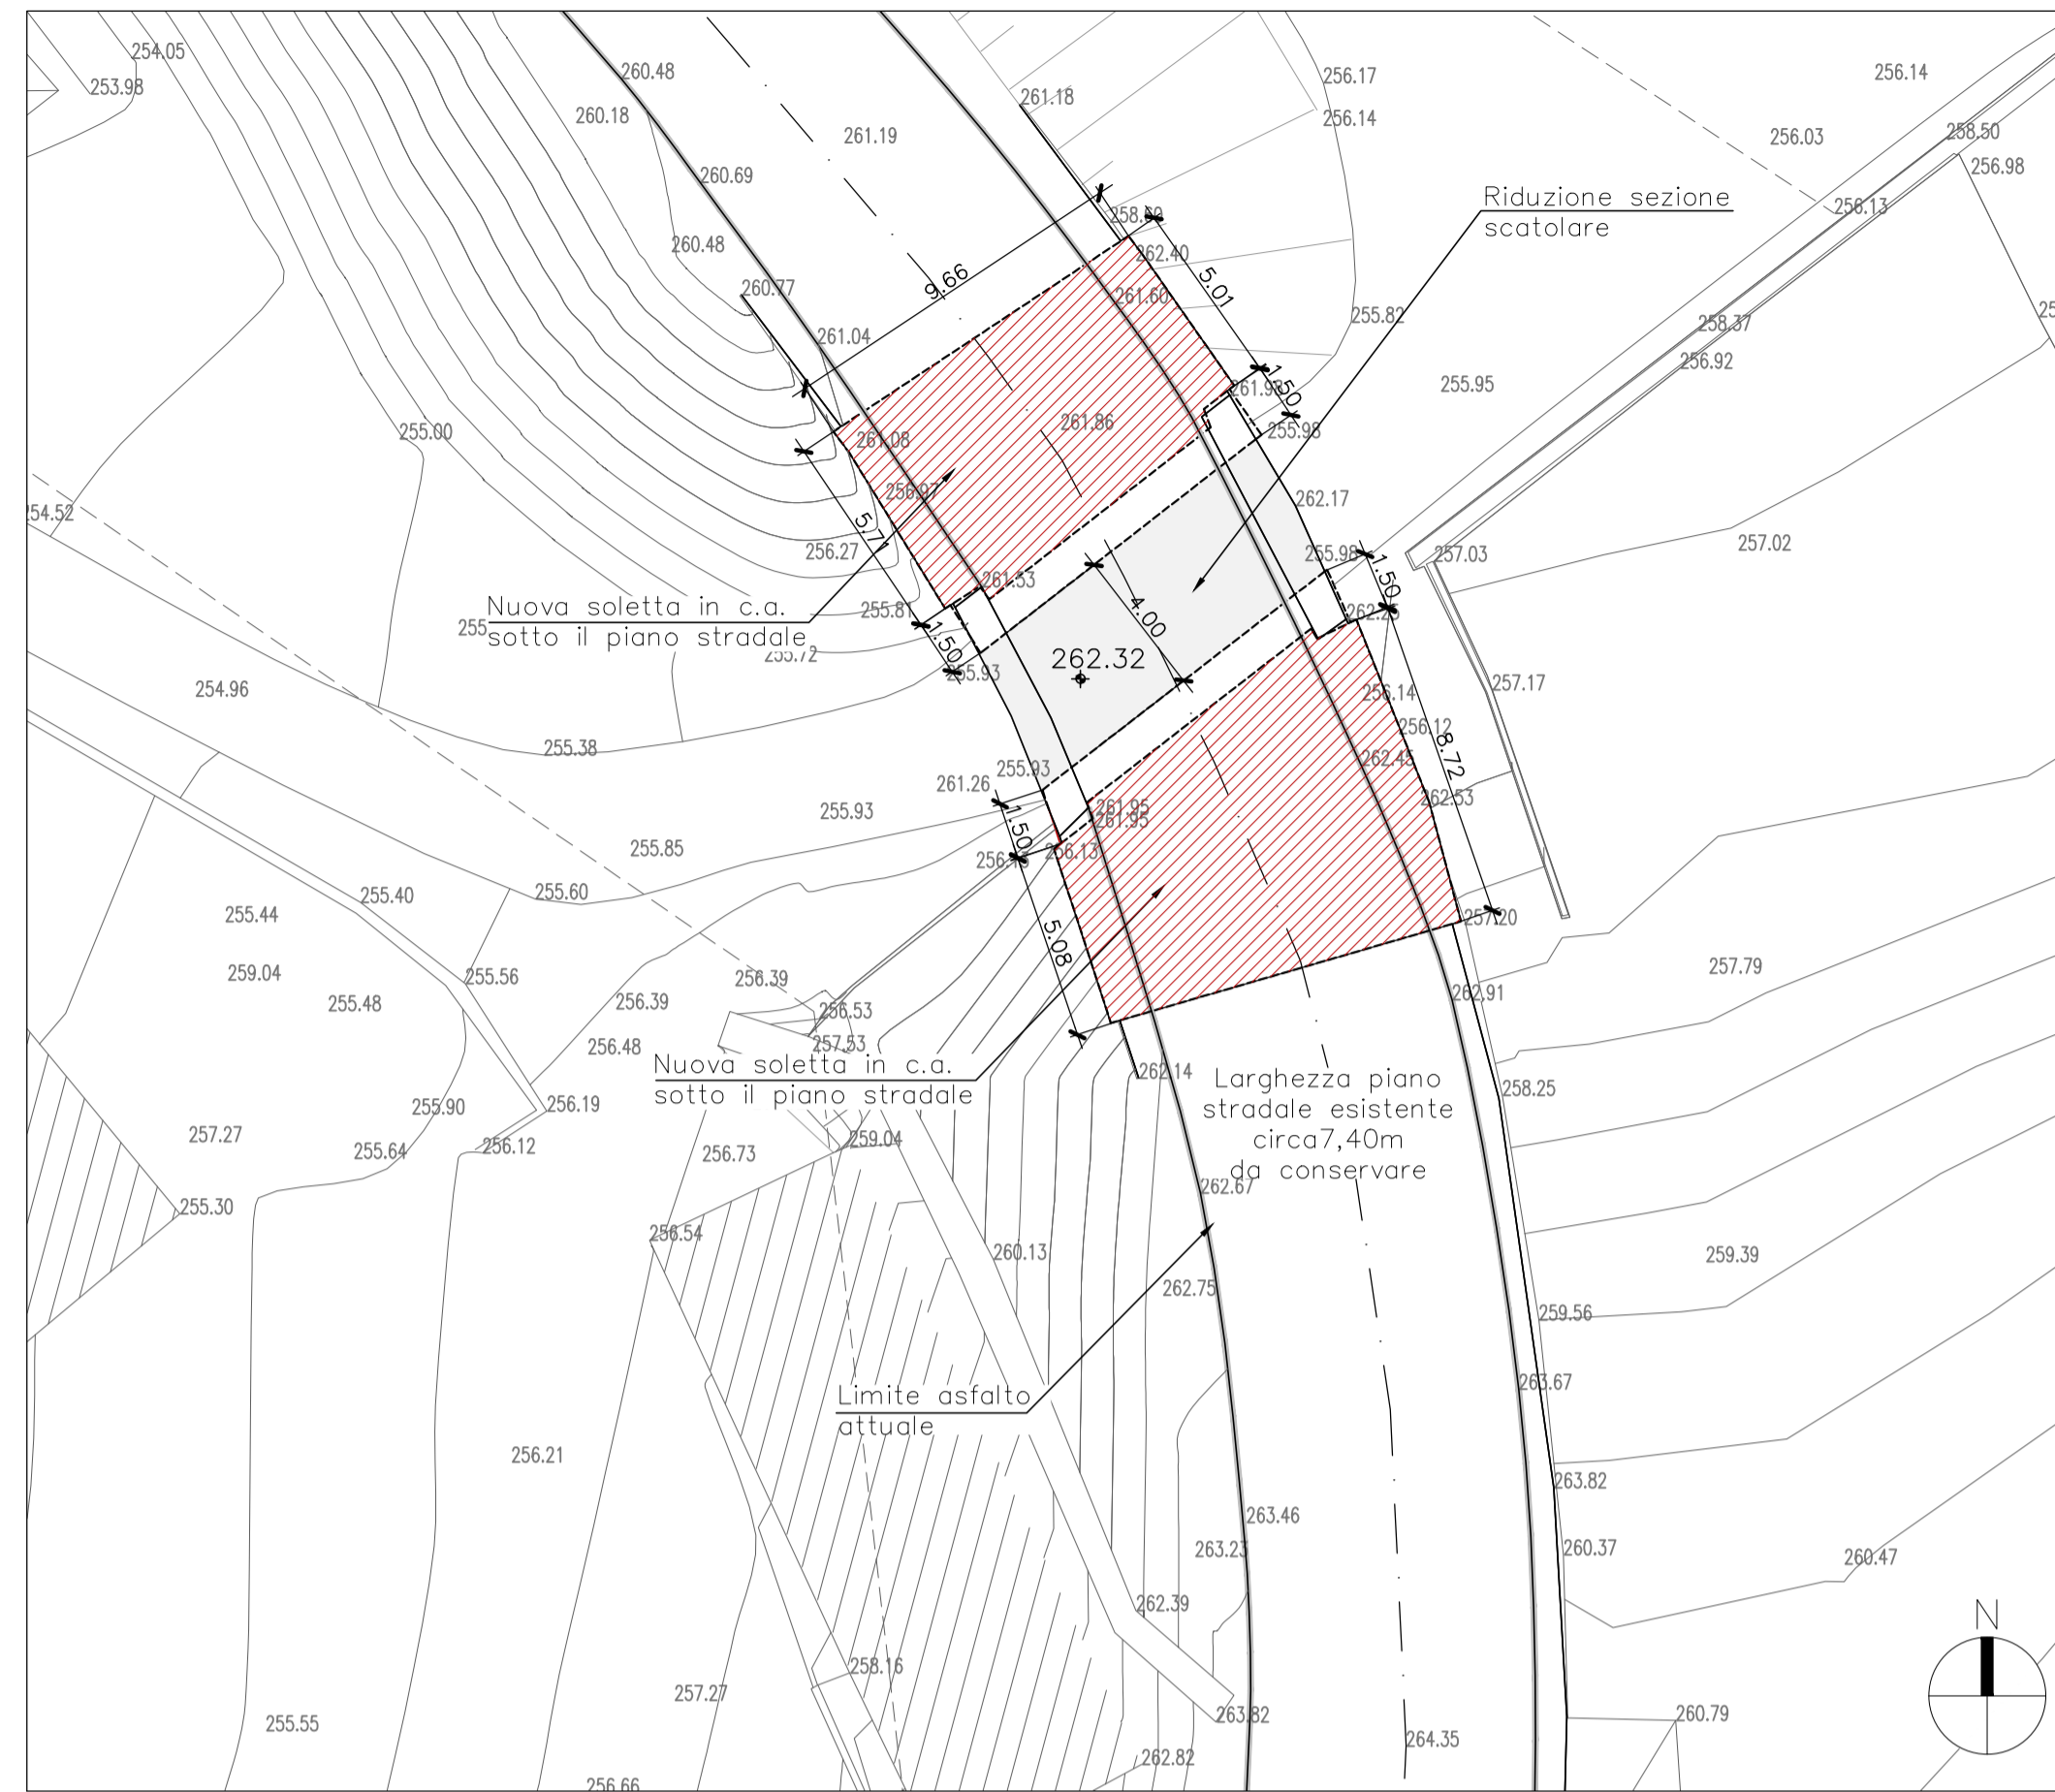


INQUADRAMENTO GENERALE

Scala 1:1000

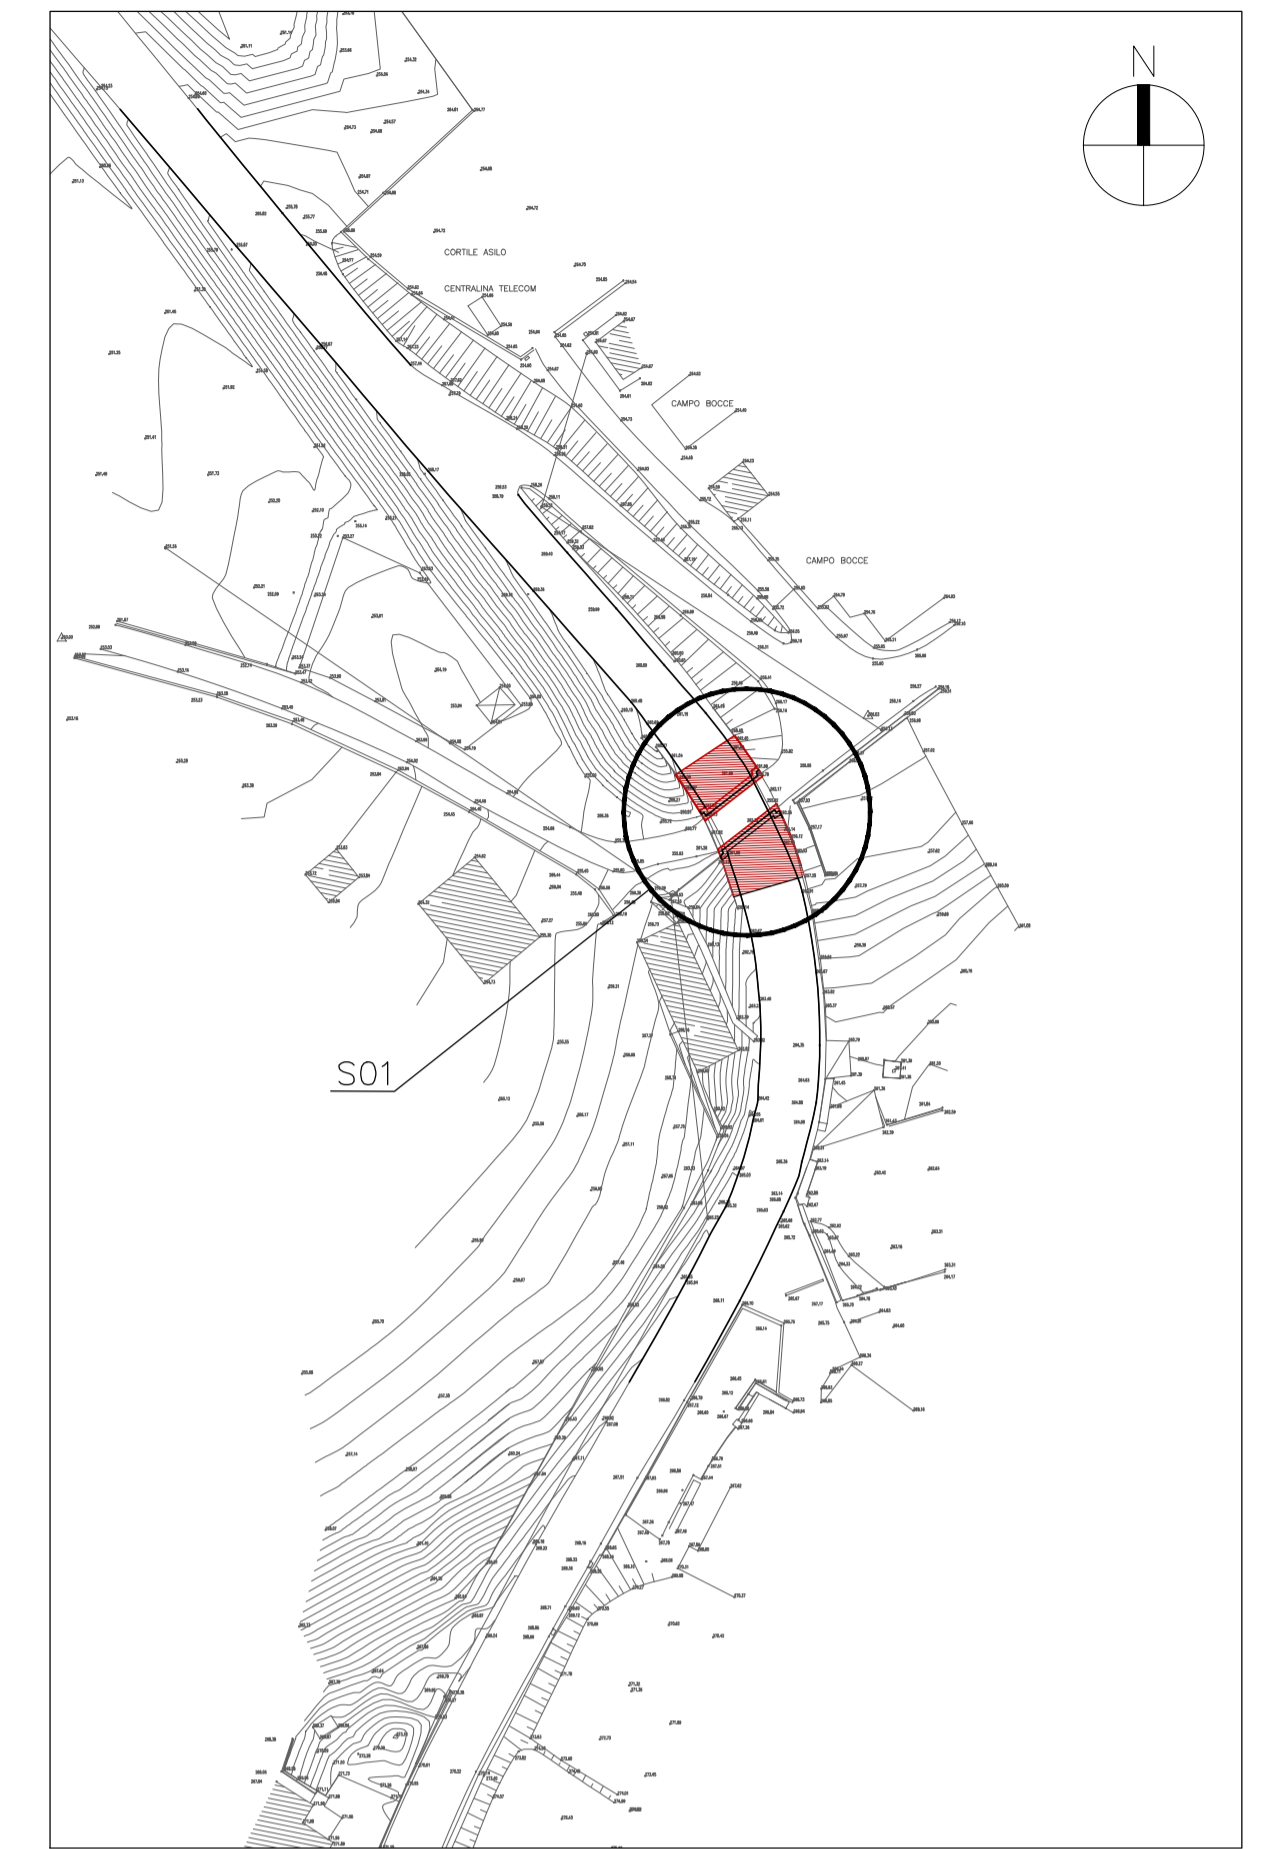


PLANIMETRIA STATO ATTUALE – PIANO SCATOLARE

Scala 1:200

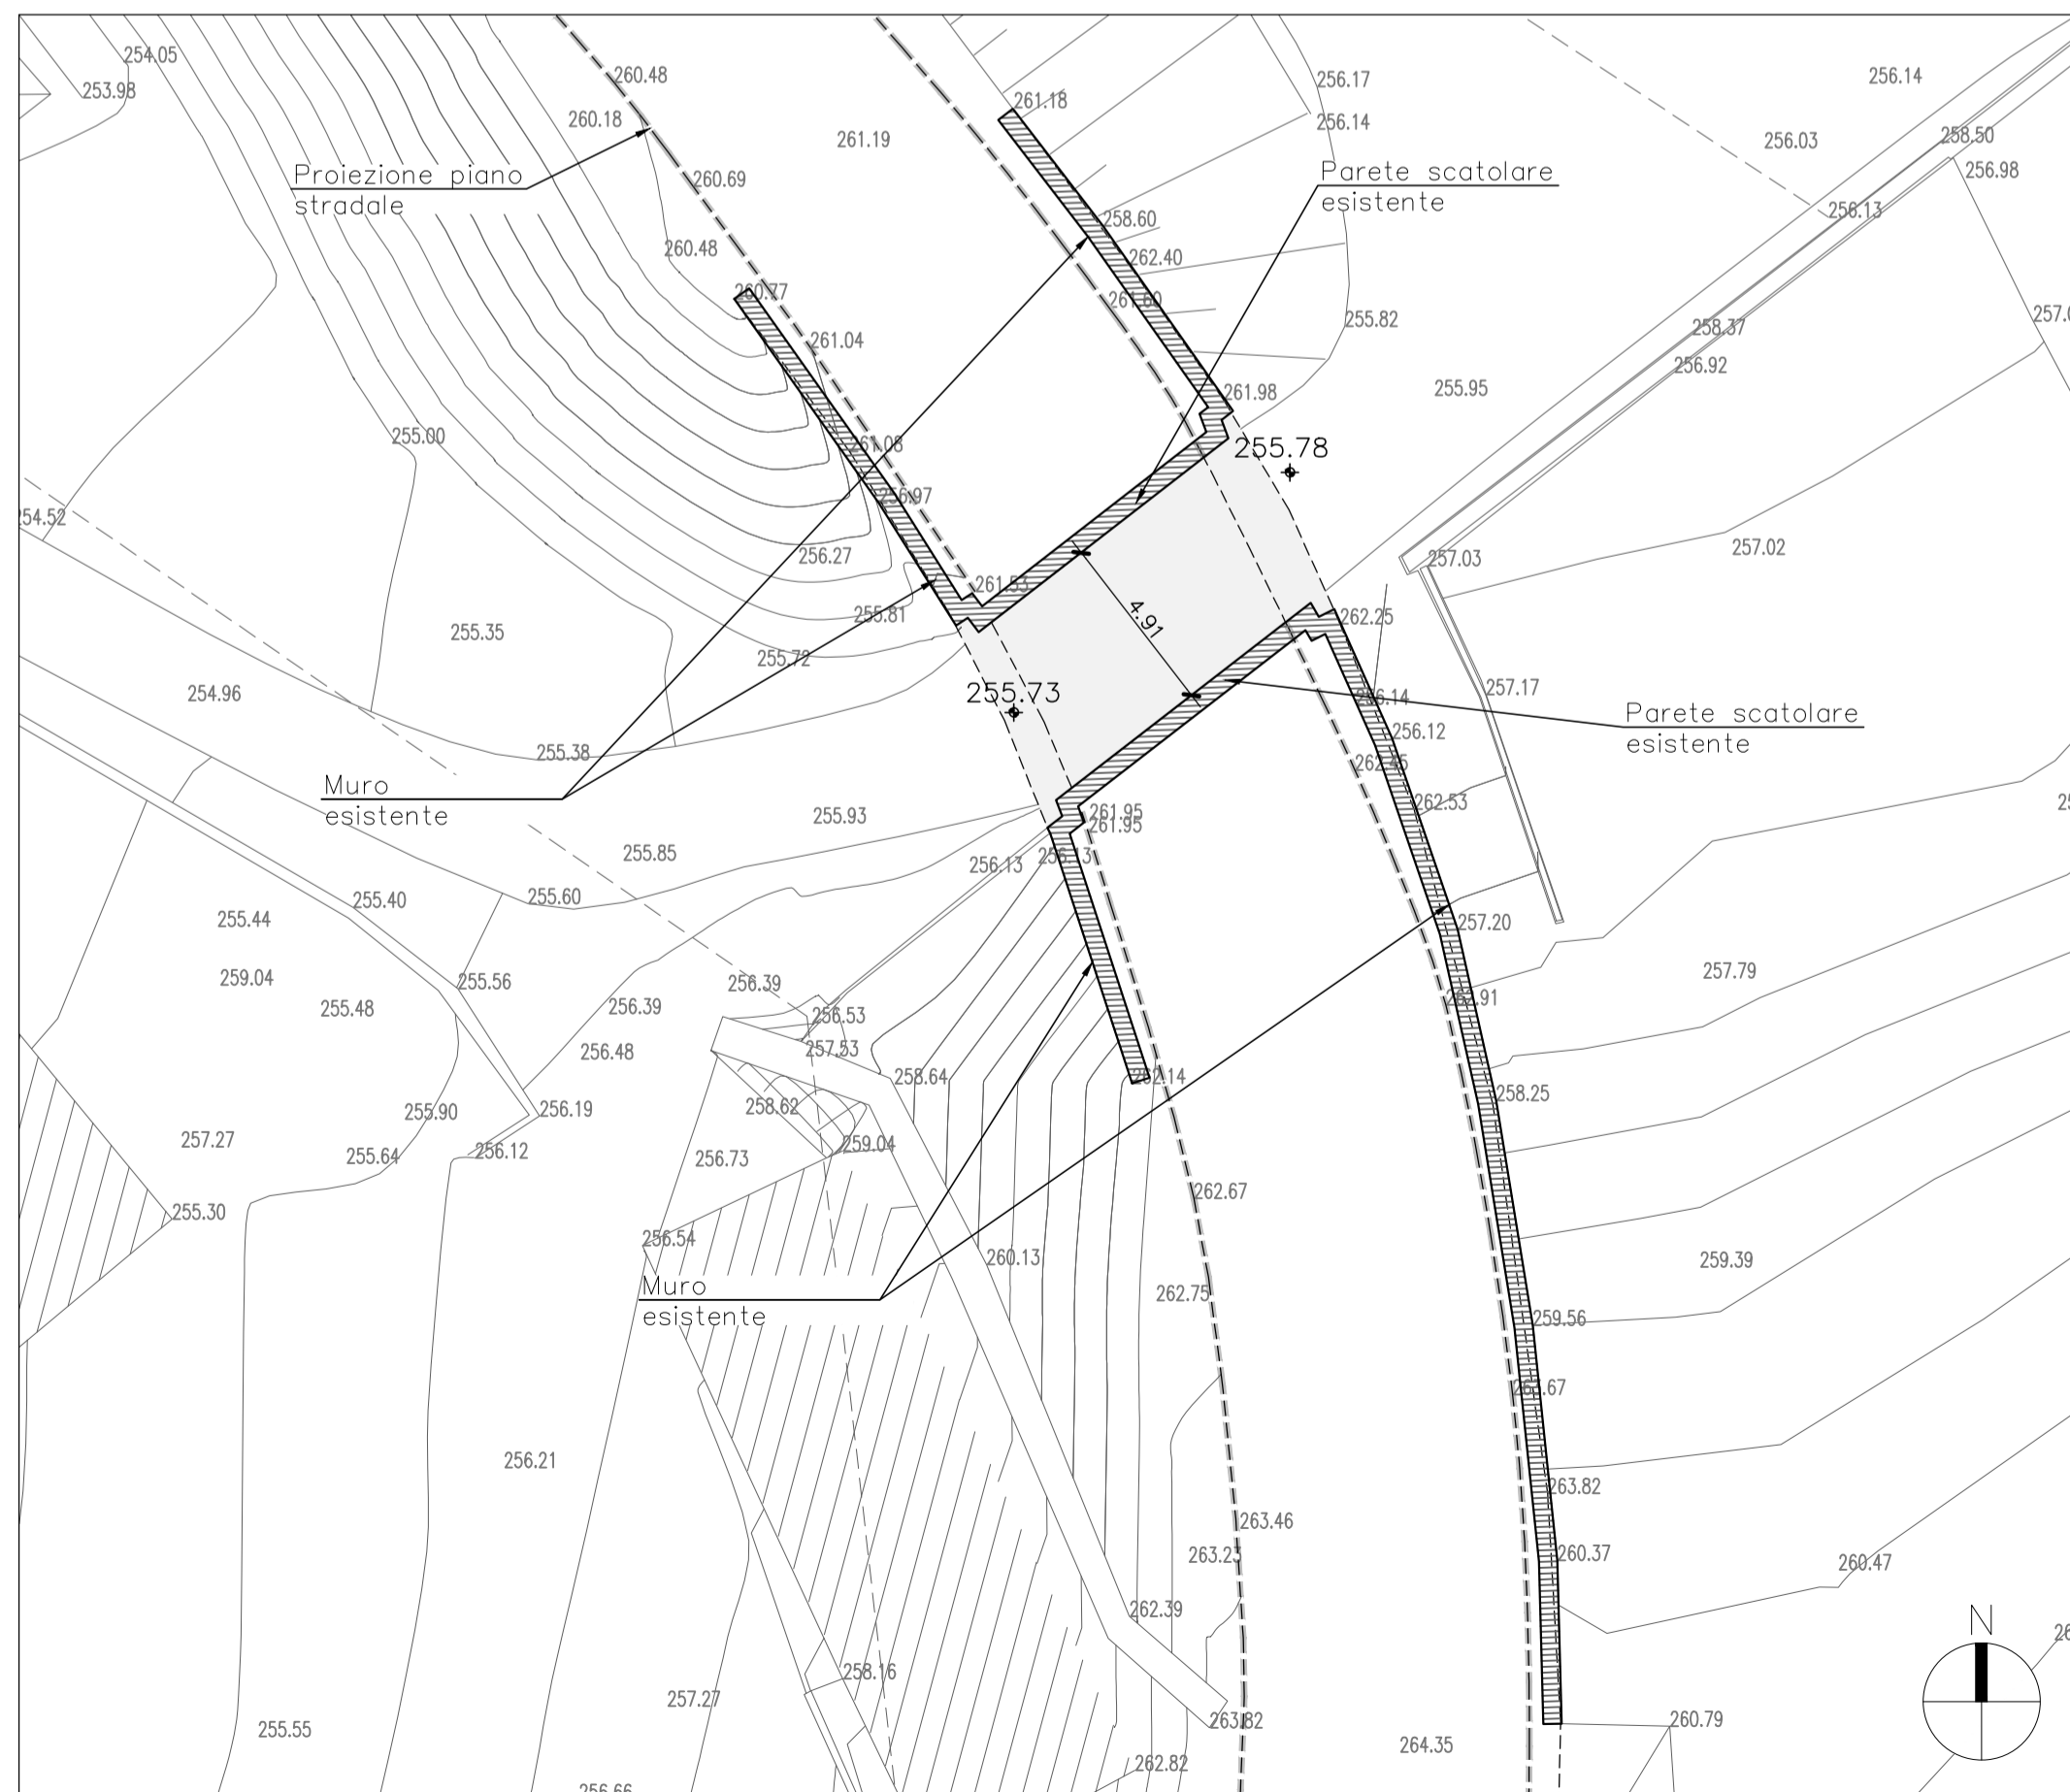

PLANIMETRIA DI PROGETTO – PIANO SCATOLARE

Scala 1:200

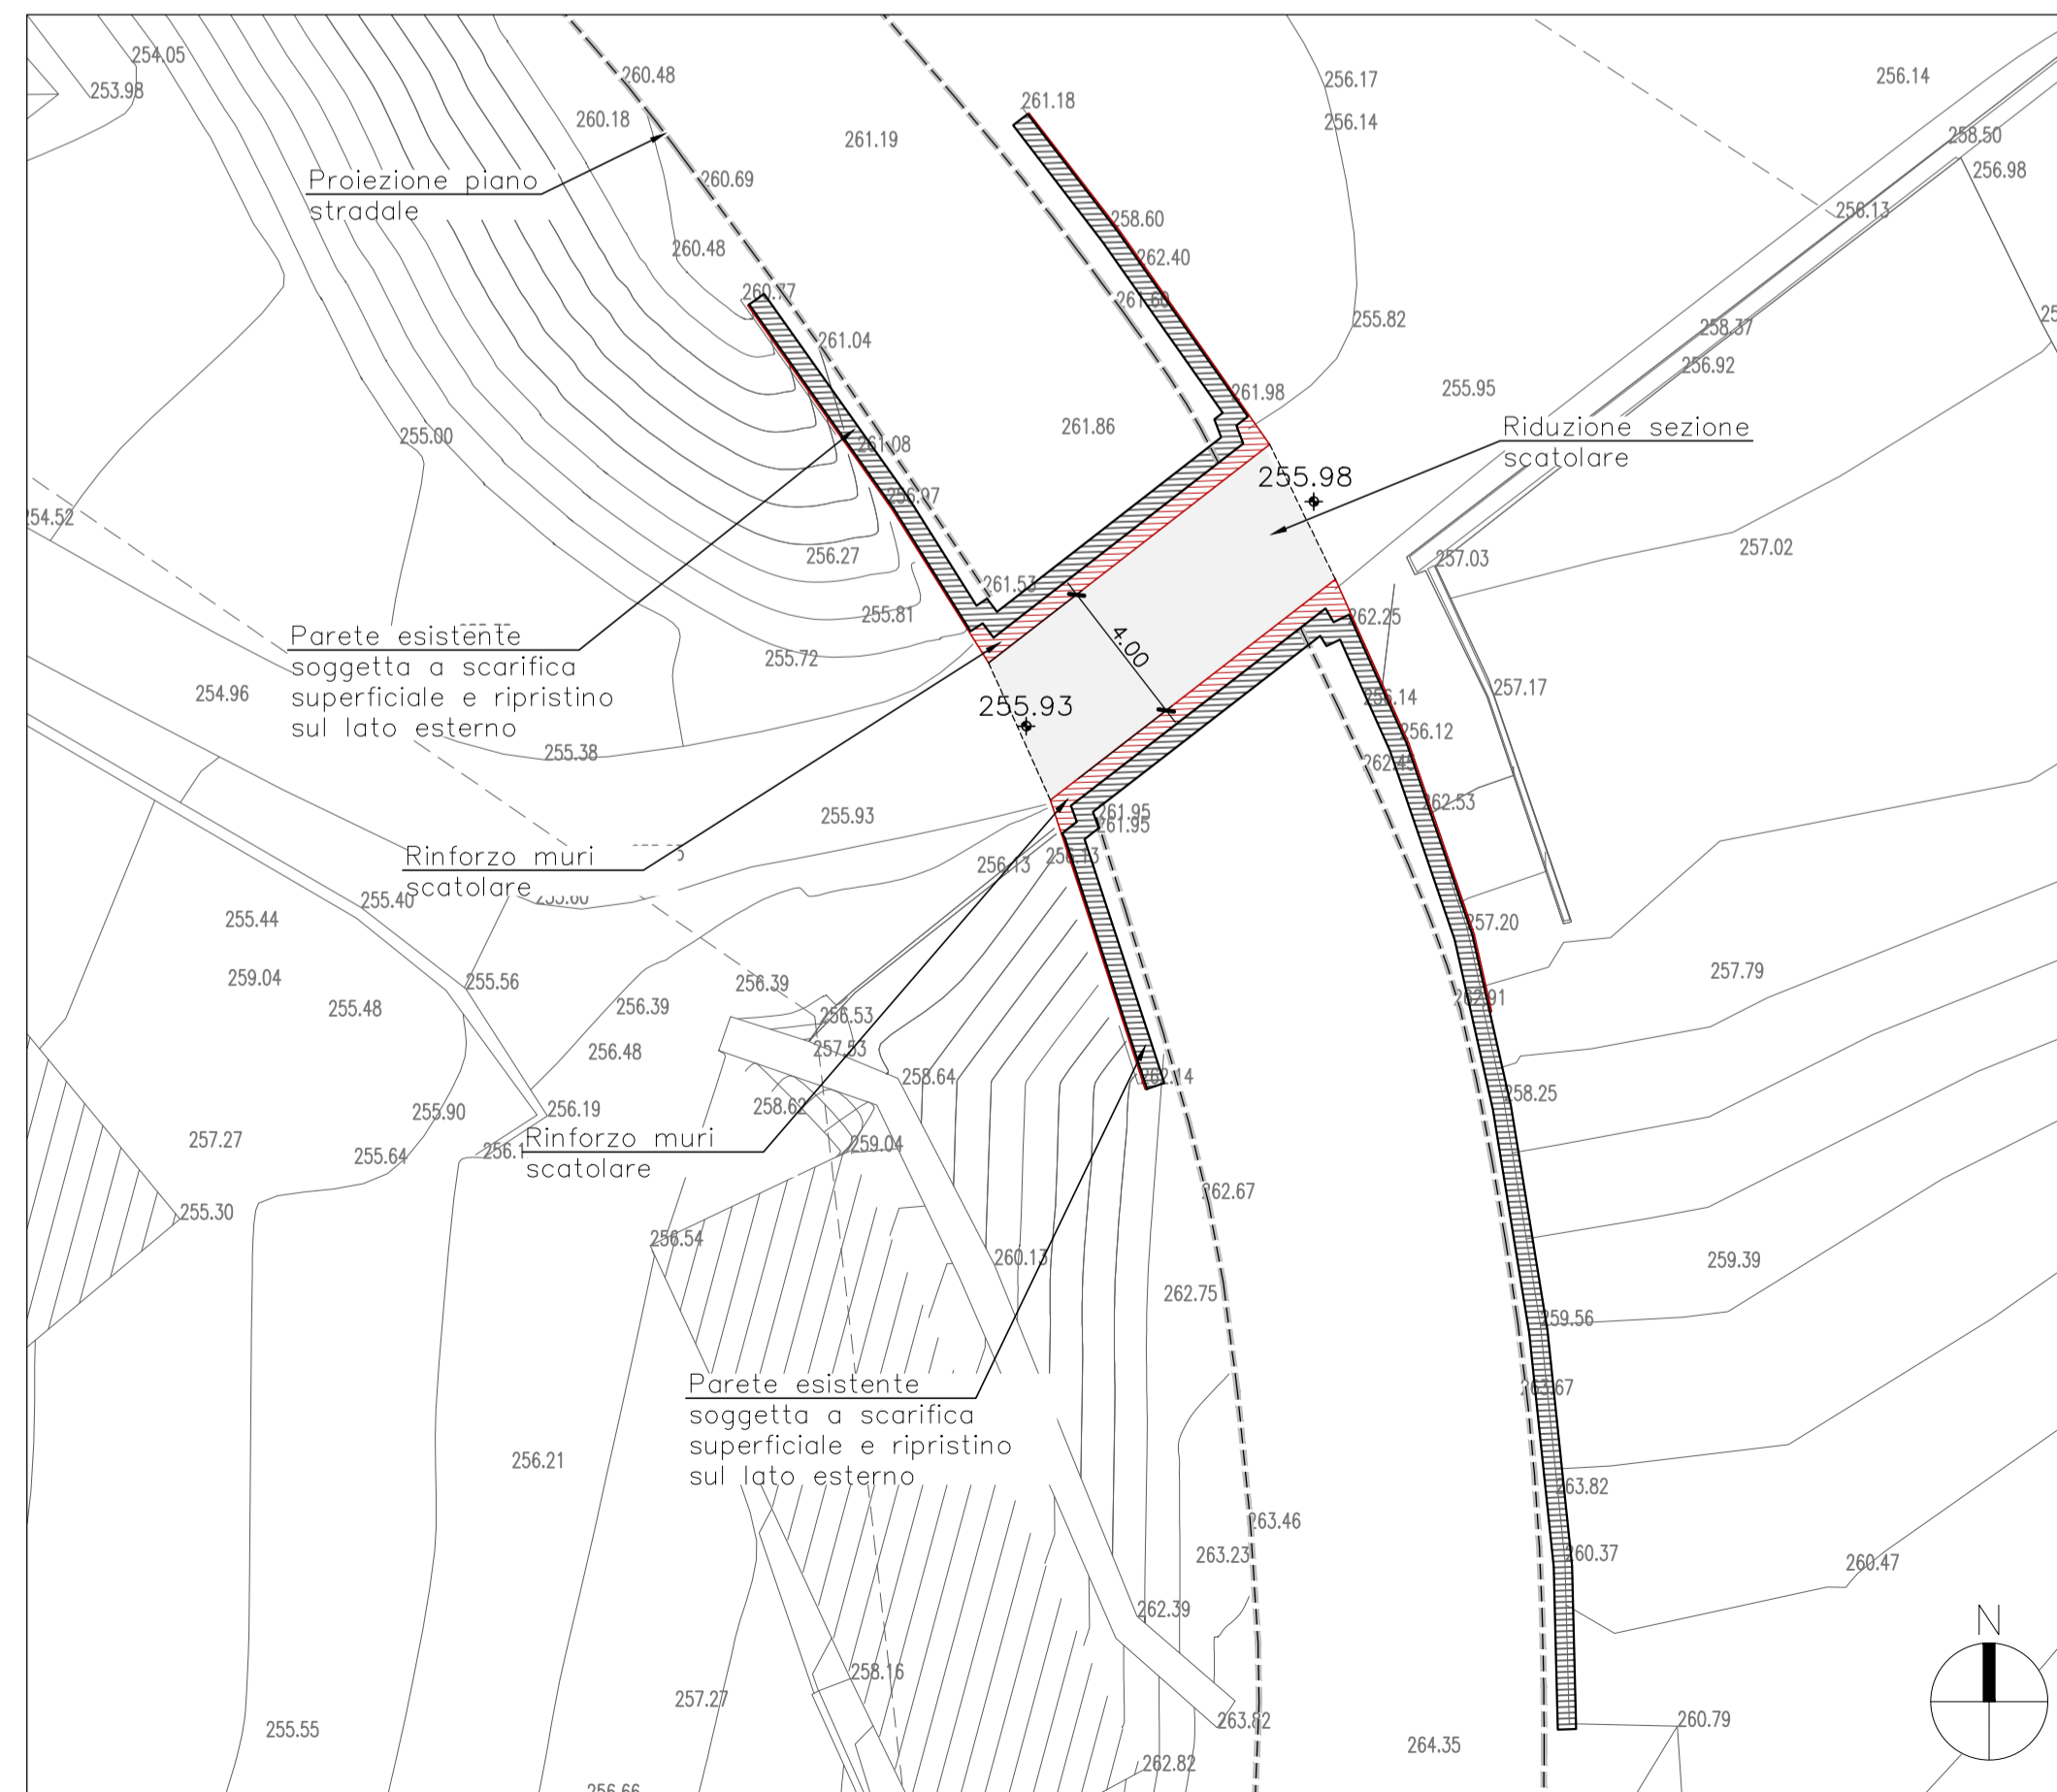

COMMITTENTE:


ALTA Sorveglianza:


GENERAL CONTRACTOR:


INFRASTRUTTURE FERROVIARIE STRATEGICHE DEFINITE DALLA LEGGE OBIETTIVO N.443/01
 TRATTA A.V./A.C. TERZO VALICO DEI GIOVI
 PROGETTO ESECUTIVO

Adeguamento S.P. 160 di Val Lemme
 Scatolare S01
 Planimetria stato di fatto e di progetto

GENERAL CONTRACTOR Cociv Consorzio Ing. G. Guagnozzi		DIRETTORE LAVORI	SCALA: 1:100
--	--	------------------	-----------------

COMMESSA IG51	LOTTO 01	FASE E	ENTE CV	TIPO DOC. BA	OPERA/DISCIPLINA NV150X	PROGR. 001	REV. A
-------------------------	--------------------	------------------	-------------------	------------------------	-----------------------------------	----------------------	------------------

Rev.	Descrizione emissione	Redatto	Data	Verificato	Data	Progettista	Data	IL PROGETTISTA
A00	Prima emissione	I.C. srl	19/08/12	Ing. F. Colli	21/09/12	E. Pagani	25/09/12	Ing. E. GHISLANDI