



PROSPETTO EST  
STATO ATTUALE

Scala 1 : 100

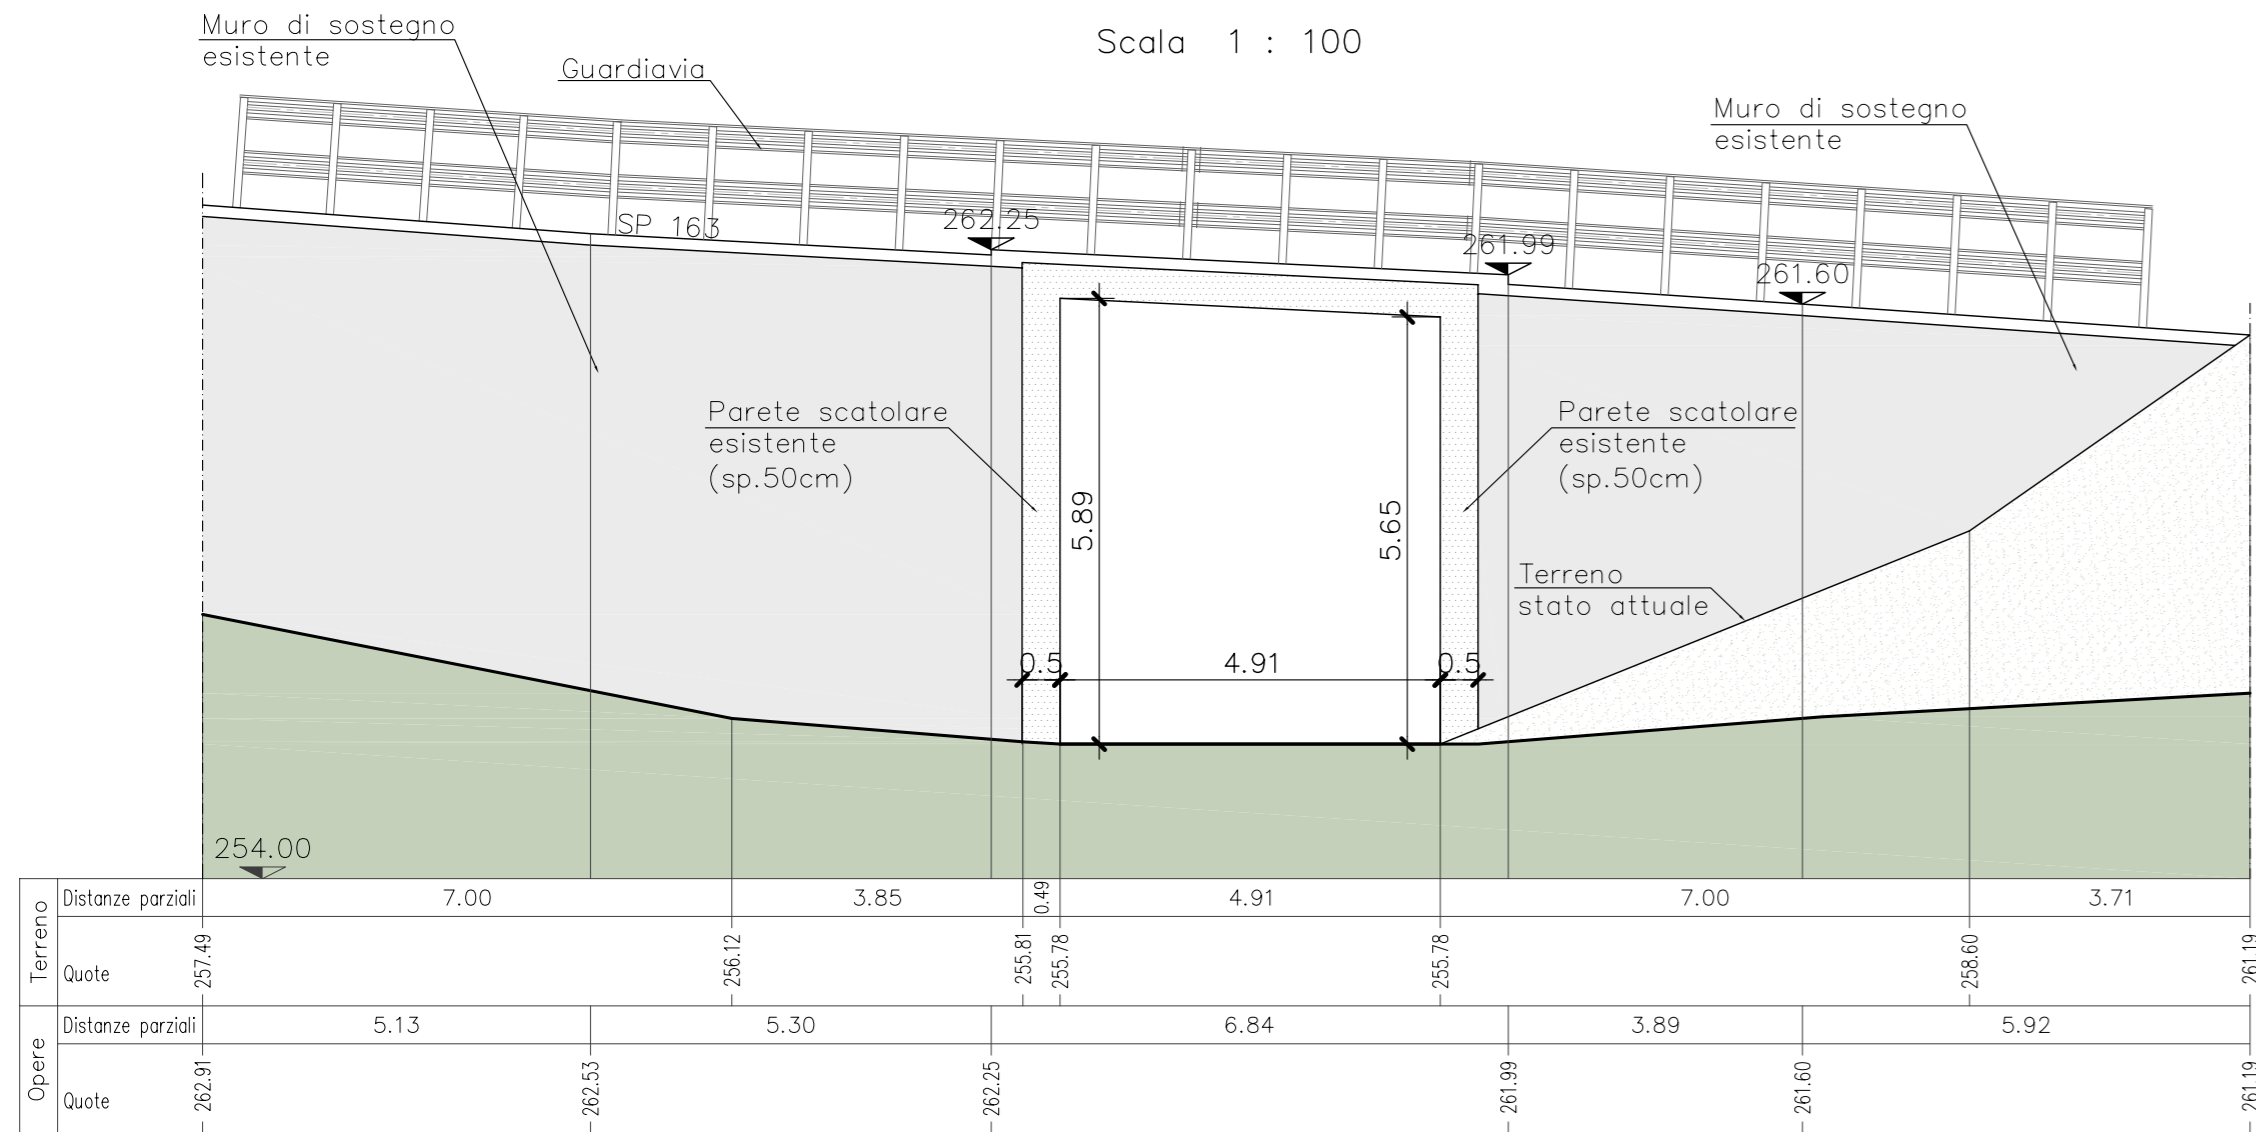

PROSPETTO EST  
STATO DI PROGETTO

Scala 1 : 100

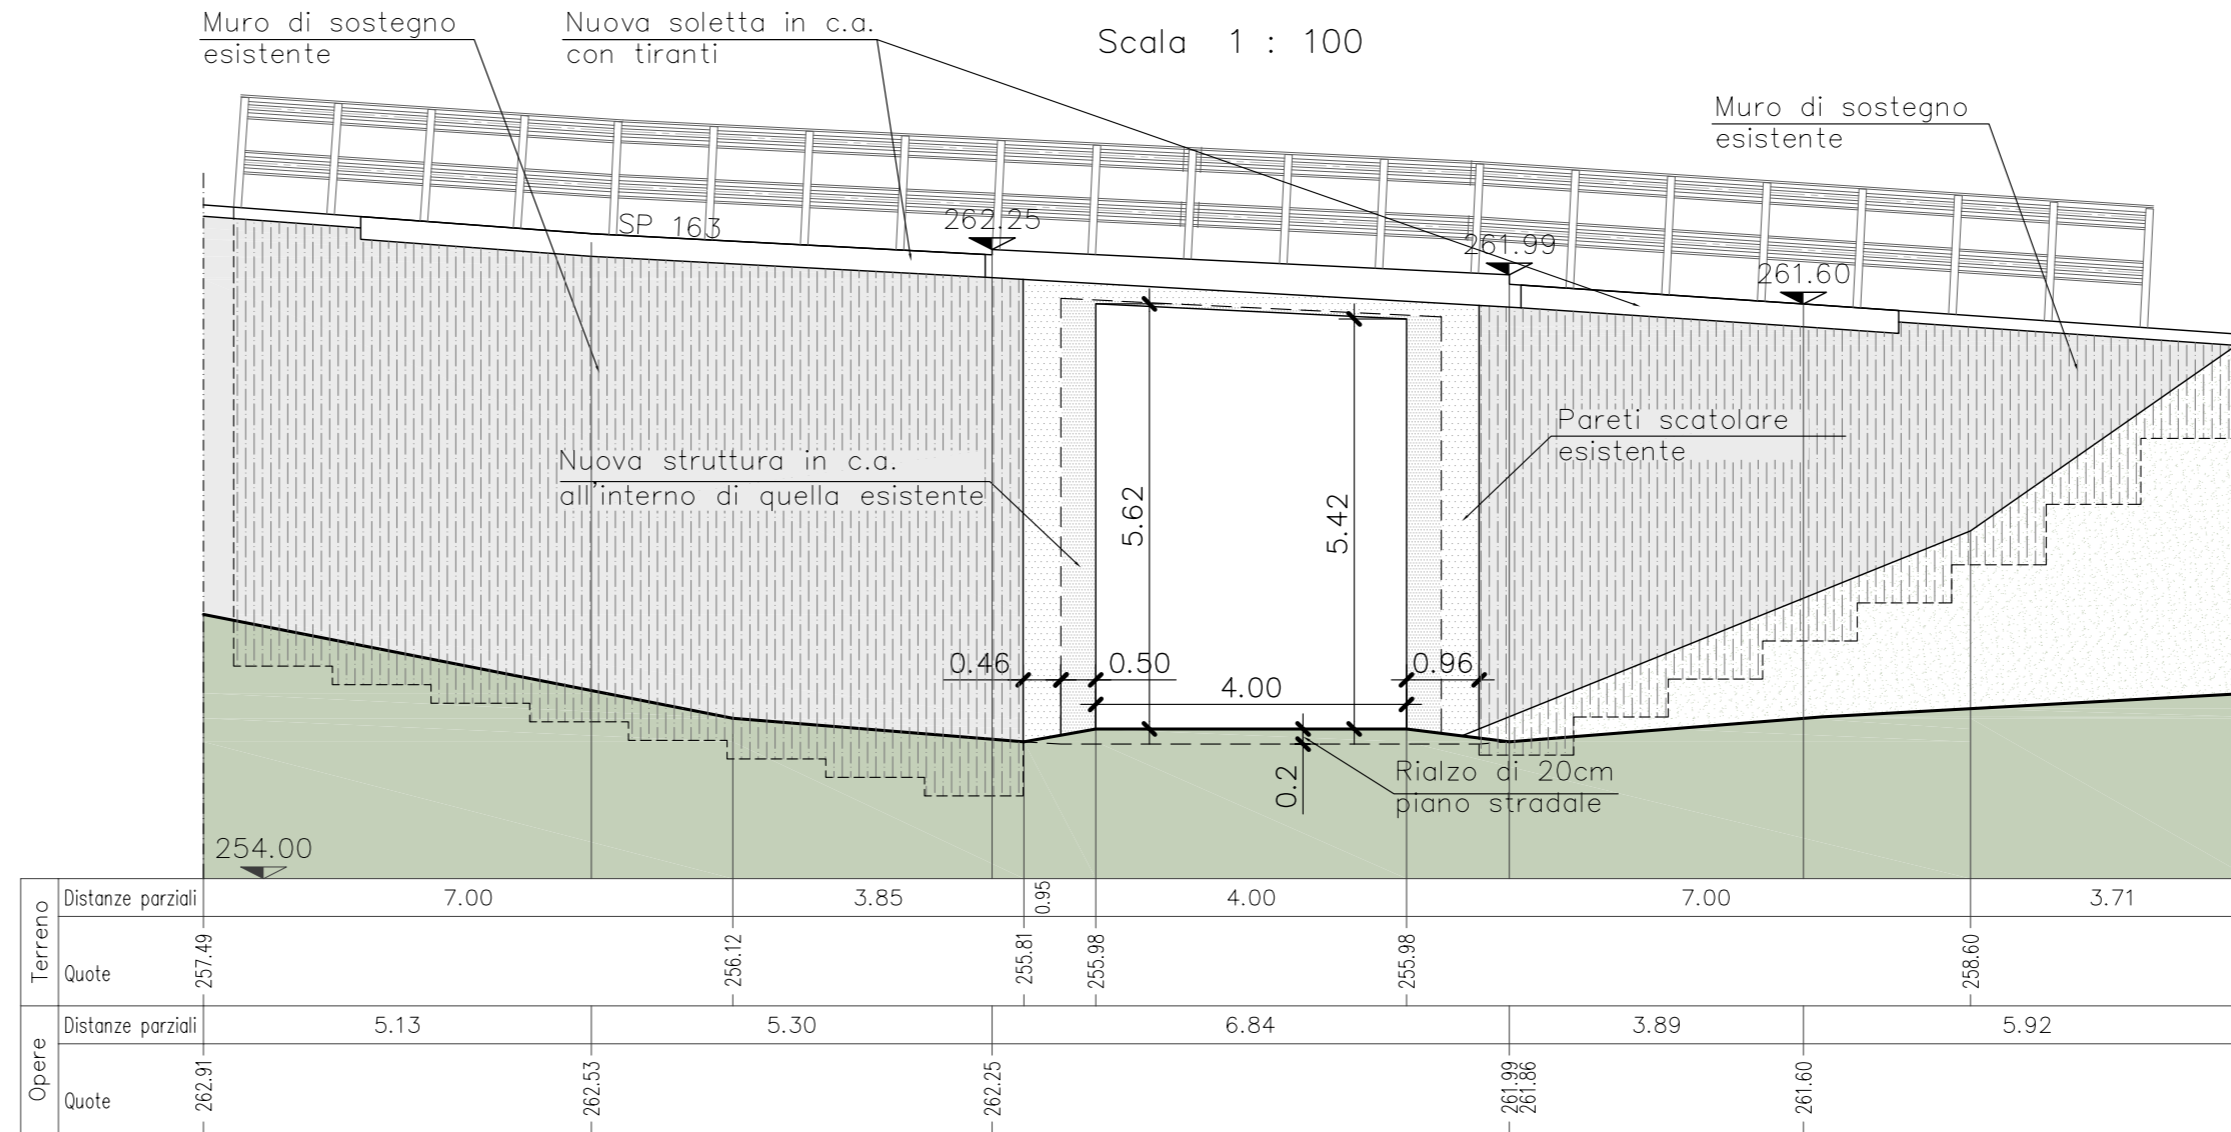


KEY PLAN

Scala 1:500




PROSPETTO OVEST  
STATO ATTUALE

Scala 1 : 100

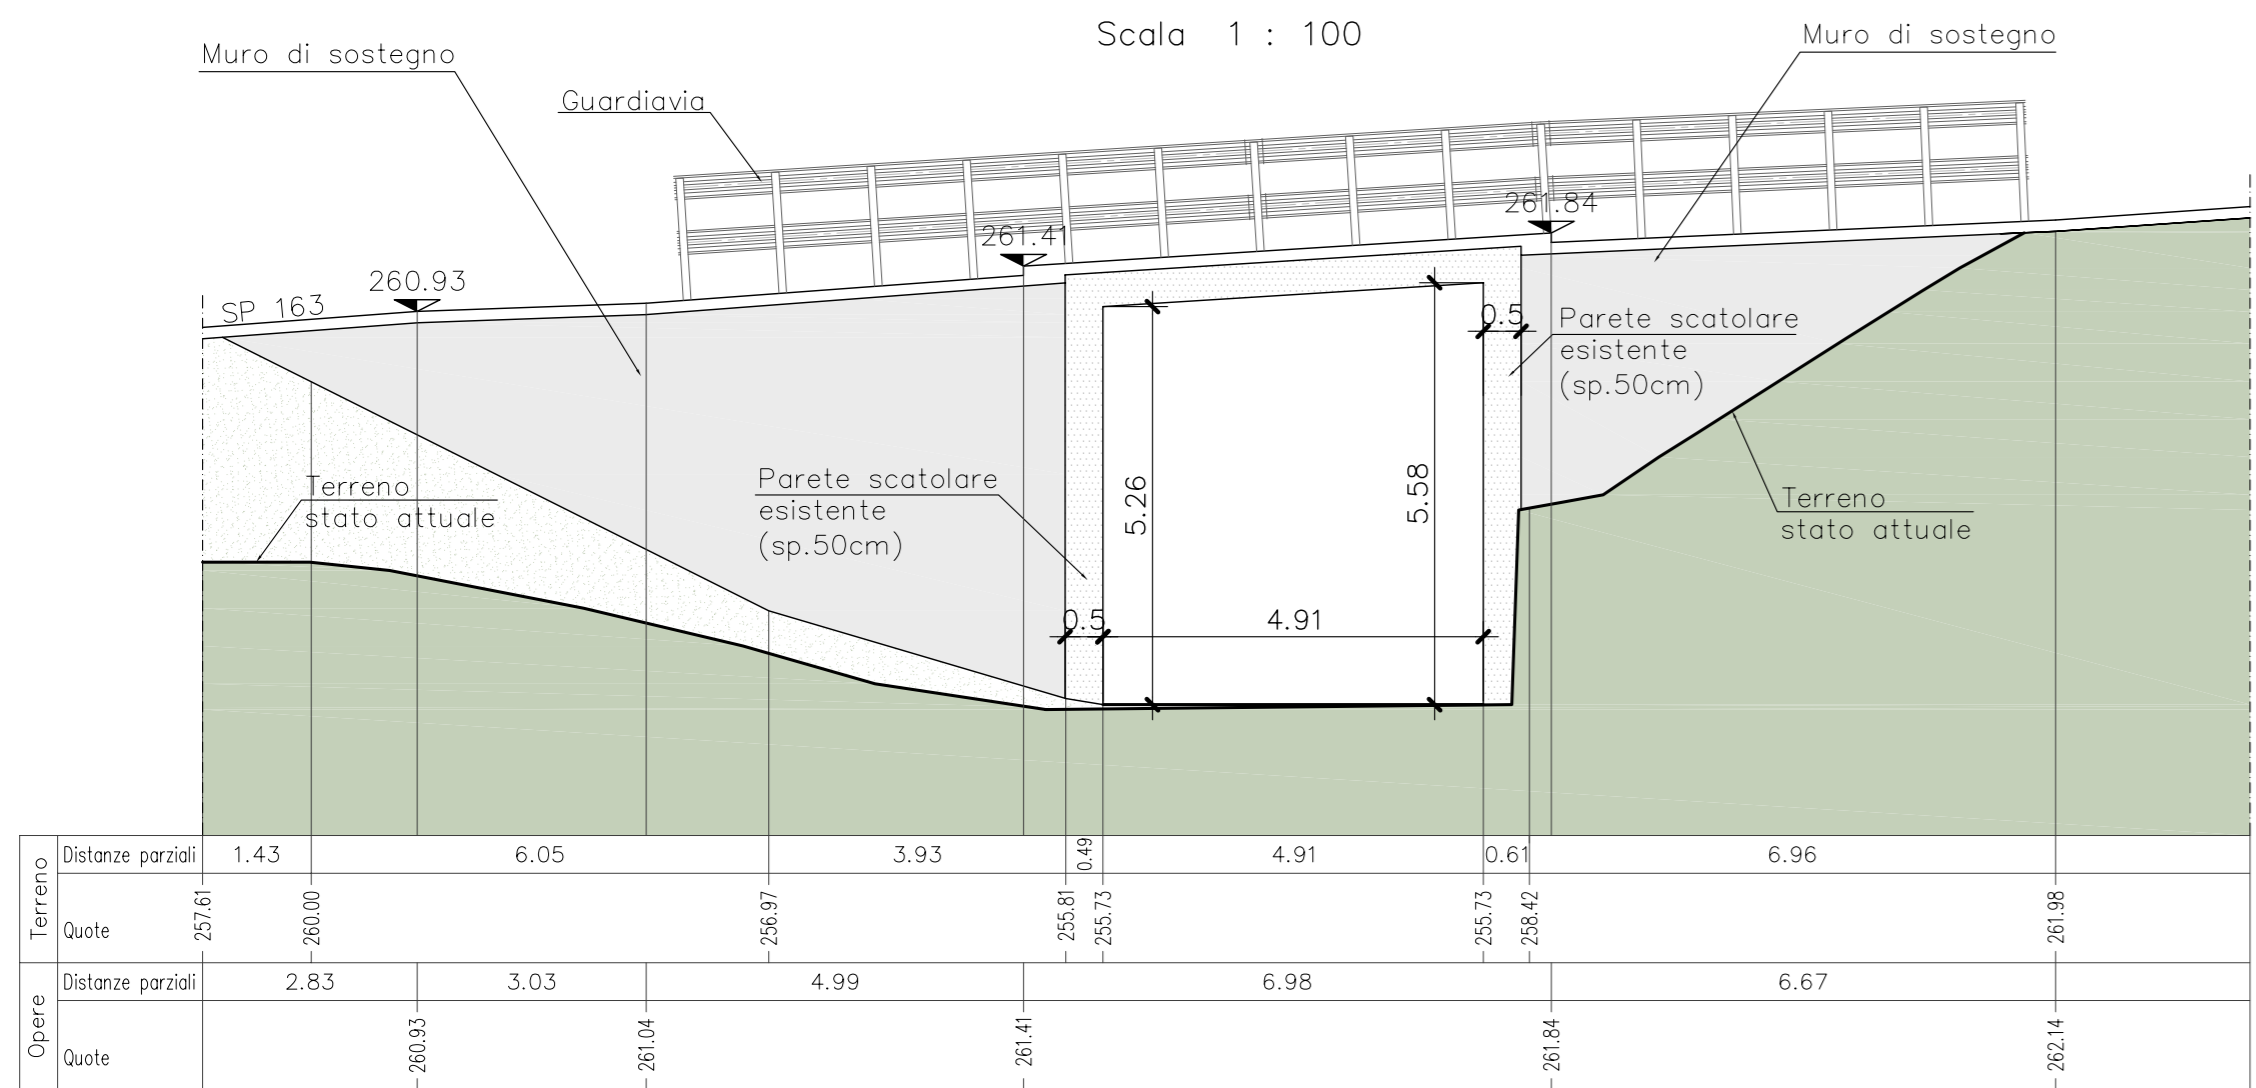


PROSPETTO OVEST  
STATO DI PROGETTO

Scala 1 : 100

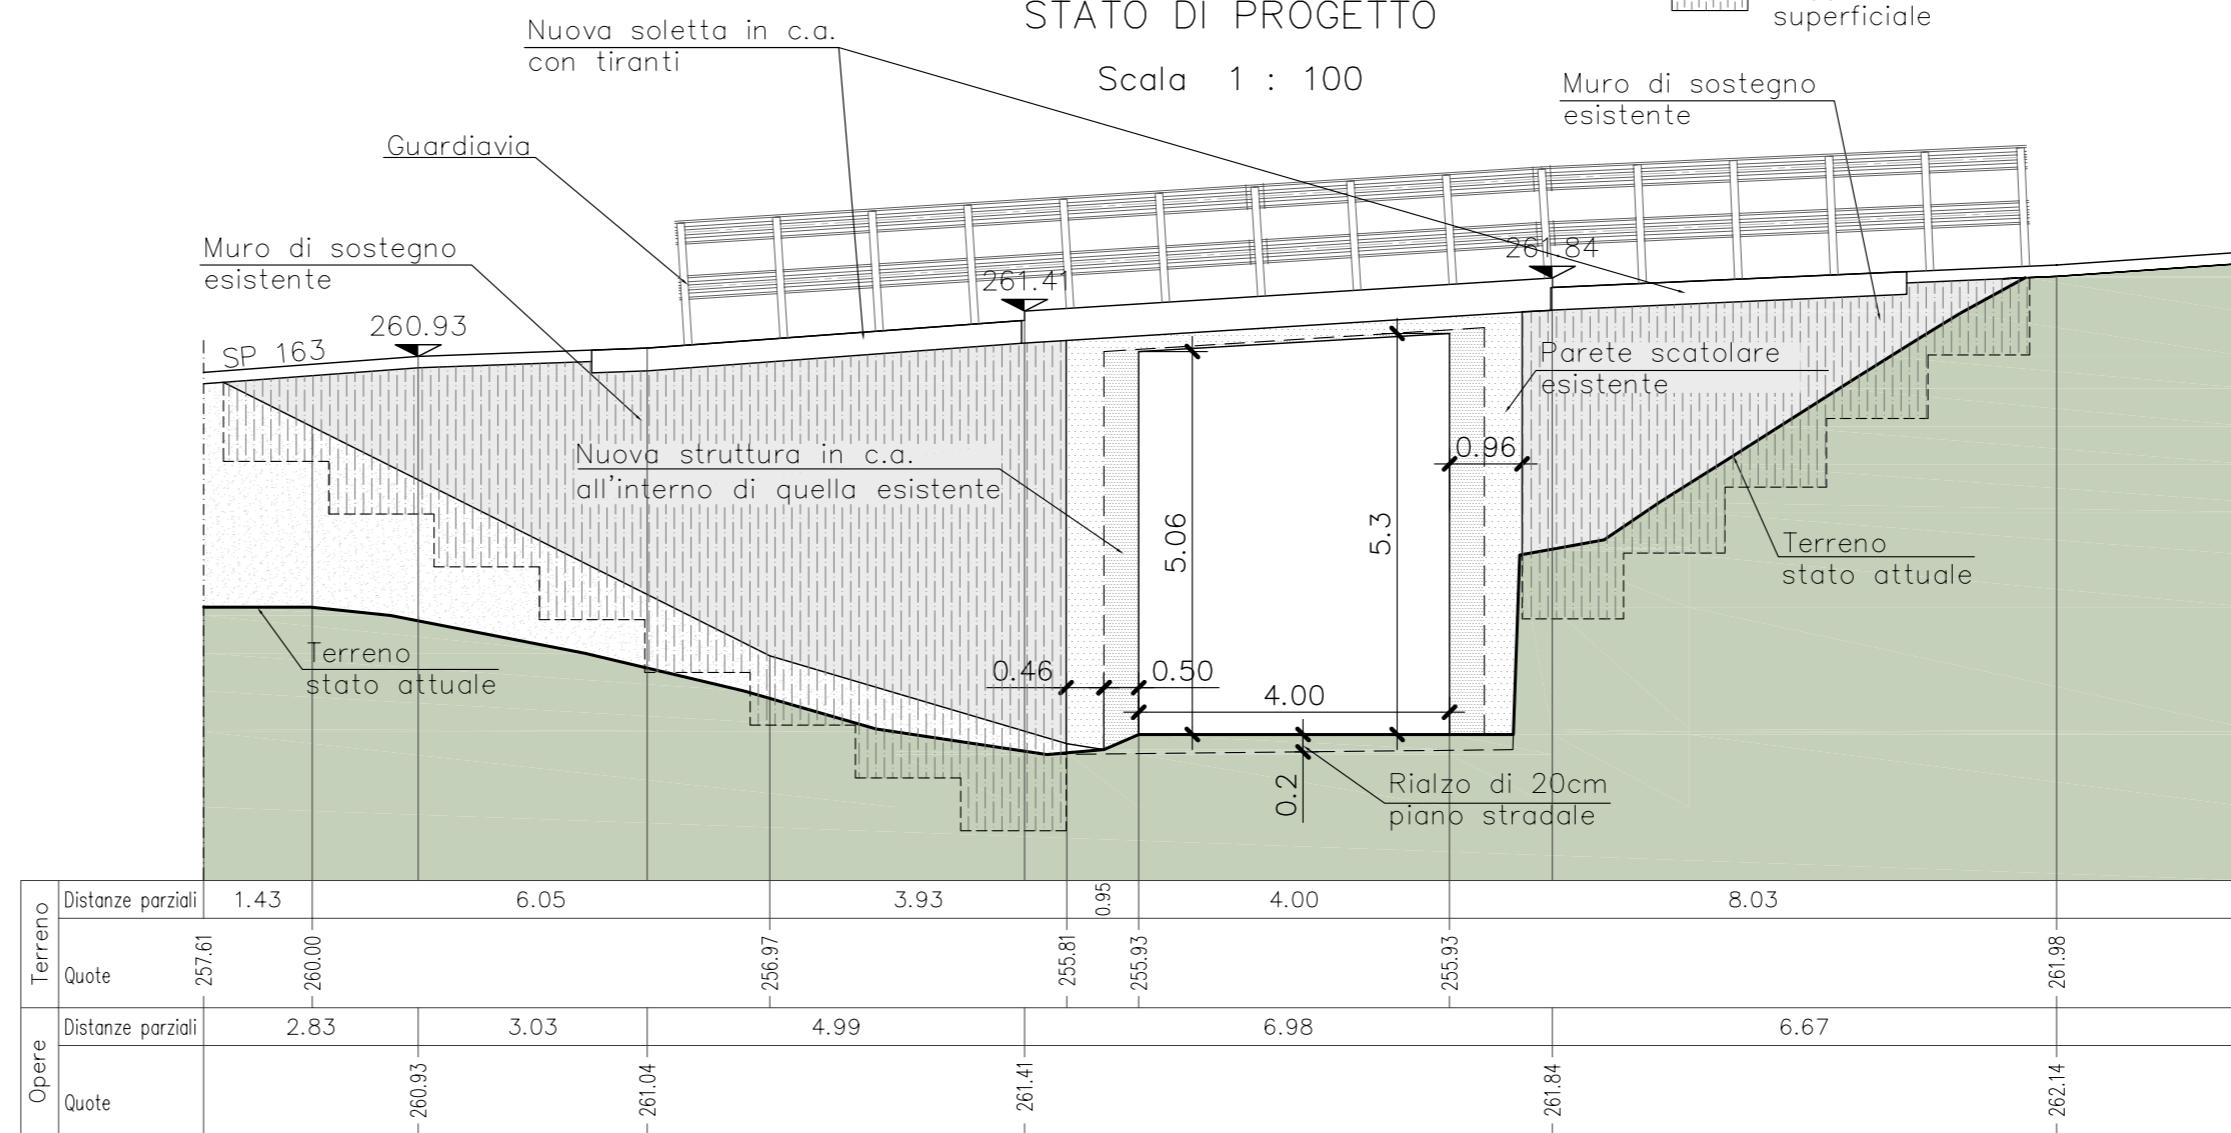


SEZIONE A-A  
STATO ATTUALE

Scala 1 : 100

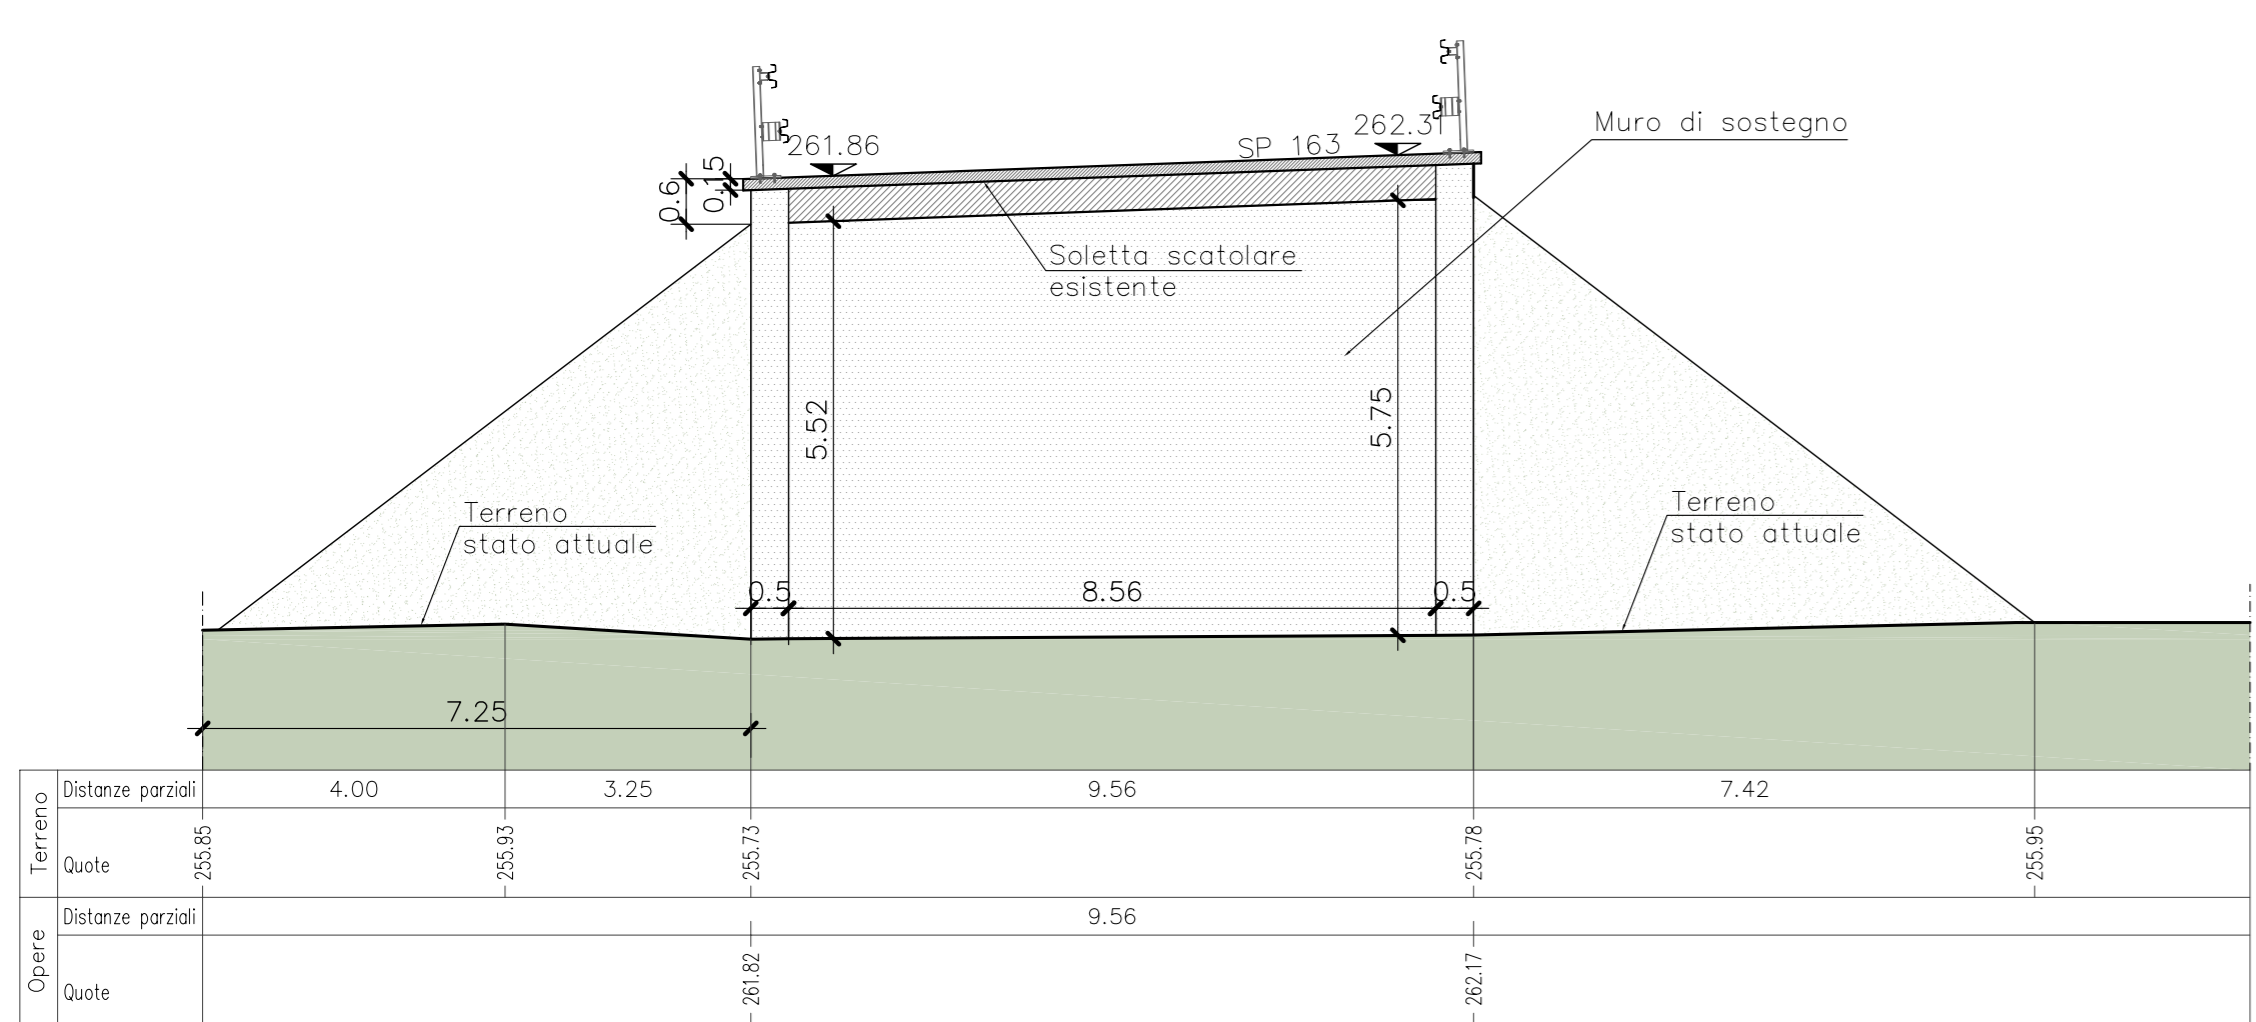

SEZIONE A-A  
STATO DI PROGETTO

Scala 1 : 100

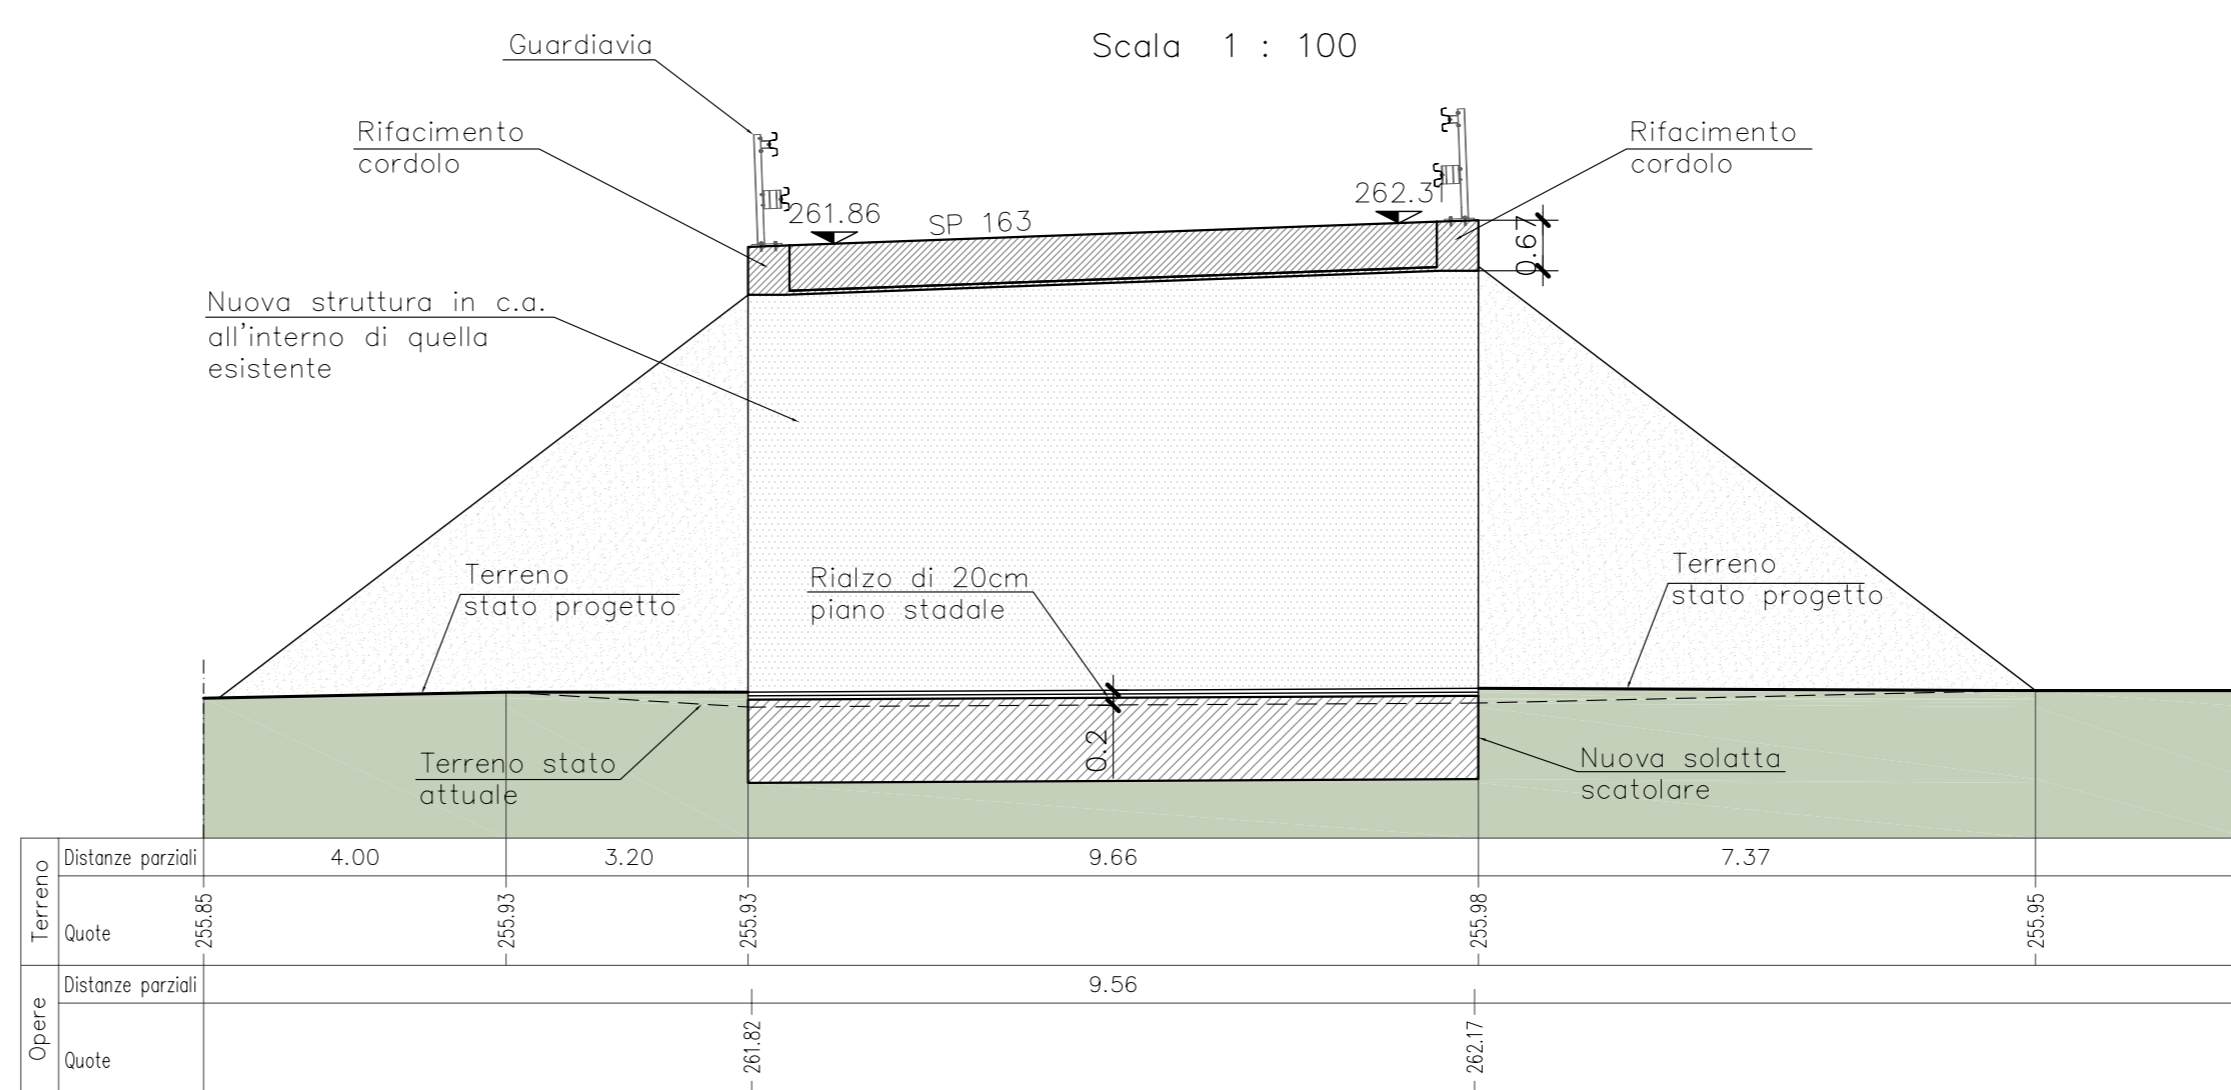

COMMITTENTE:



ALTA Sorveglianza:



GENERAL CONTRACTOR:



INFRASTRUTTURE FERROVIARIE STRATEGICHE DEFINITE DALLA  
LEGGI OBIETTIVO N.443/01

TRATTA A.V./A.C. TERZO VALICO DEI GIOVI  
PROGETTO ESECUTIVO

Adeguamento S.P. 160 di Val Lemme  
Scatolare S01

Prospetti e sezioni stato di fatto e di progetto

GENERAL CONTRACTOR Consorzio <b>Cociv</b> Ing. G. Guagnazzi		DIRETTORE LAVORI		SCALA: 1:100
COMMESSA <b>IG51</b>	LOTTO <b>01</b>	FASE <b>E</b>	ENTE <b>CV</b>	TIPO DOC. <b>AA</b>
OPERA/DISCIPLINA <b>NV150X</b>		PROGR. <b>001</b>	REV. <b>A</b>	

Rev.	Descrizione emissione	Redatto	Data	Verificato	Data	Progettista Integratore	Data	IL PROGETTISTA
A00	Prima emissione	R	19/09/12	Ing. F. Colla	21/09/12	E. Pagani	25/09/12	Ing. E. GHISLANDI



n. Elab.

Nome File: IG51-01-E-CV-AA-NV15-0X-001-A00  
CUP: F81H9200000008