



LEGENDA CARTELLONISTICA D.LGS 81/08 E S.M.I.

	PERICOLO GENERICO		DIVIETO DI ACCESSO ALLE PERSONE NON AUTORIZZATE
	CADUTA MATERIALI		DIVIETO DI PASSARE SOTTO I CARICHI SOSPESI
	TENSIONE ELETTRICA PERICOLOSA		DIVIETO DI SOSTARE NEL RAGGIO D'AZIONE DELL' ESCAVATORE
	PERICOLO DI MORTE		CONTROLLO TRIMESTRALE DELLE FUNI
	CARICHI SOSPESI		CASCO DI PROTEZIONE OBBLIGATORIO
	MATERIALE INFIAMMABILE O ALTA TEMPERATURA		PROTEZIONE OBBLIGATORIA DELL'UDITO
	SOSTANZE NOCIVE IRRITANTI		PROTEZIONE OBBLIGATORIA DEGLI OCCHI
	SCHIACCIAMENTO DELLE MANI		PROTEZIONE OBBLIGATORIA DEL VISO
	PERICOLO SCHEGGE		GUANTI DI PROTEZIONE OBBLIGATORI
	PERICOLO DI INCIAMPO		PROTEZIONE OBBLIGATORIA DEL CORPO
	CARRELLO DI MOVIMENTAZIONE		CALZATURE DI SICUREZZA OBBLIGATORIE
	DIVIETO DI AVVICINARSI ALLE PERSONE NON AUTORIZZATE		PROTEZIONE OBBLIGATORIA DELLE VIE RESPIRATORIE
	DIVIETO DI PASSARE E SOSTARE NEL RAGGIO DI AZIONE DELL'AUTOGRU		USO OBBLIGATORIO DELLA CINTURA DI SICUREZZA
	VIETATO FUMARE O USARE FIAMME LIBERE		PRONTO SOCCORSO
	DIVIETO DI SPEGNERE CON ACQUA		PERCORSO / USCITA DI EMERGENZA
	DIVIETO DI RIMUOVERE LE PROTEZIONI E I DISPOSITIVI DI SICUREZZA		ESTINTORE
	DIVIETO DI INQUINARE		CARTELLO STOP
	CARTELLO LIMITE DI VELOCITA'		LAVORI IN CORSO
	CARTELLO LIMITE DI VELOCITA'		PERICOLO RESTRINGIMENTO DI CORSIA
	PERICOLO RESTRINGIMENTO DI CORSIA		CARTELLO DI GRANDE FORMATO DATI DI CANTIERE
	SEMAFORO		CARTELLO DI GRANDE FORMATO NORME DI SICUREZZA
	PARCHIEGGIO		CARTELLO PUNTO DI RITORNO

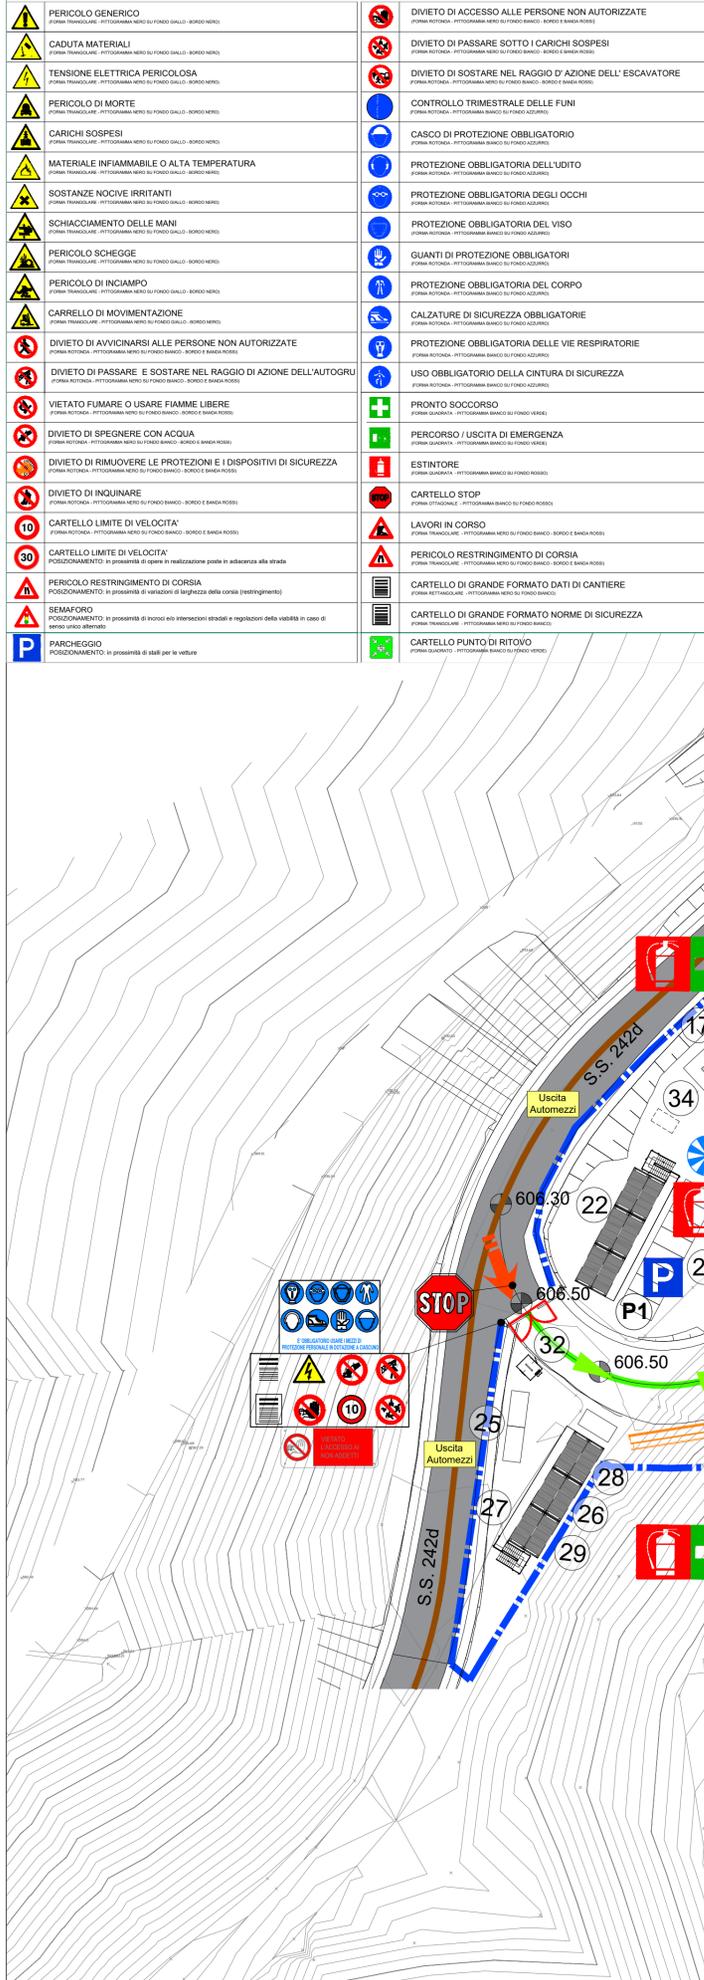

LEGENDA

1 - CABINA DI DISTRIBUZIONE MT		LINEA FERROVIARIA ESISTENTE
2 - CABINA MT/BT CANTIERE		AUTOSTRADA A22
3 - CABINA ELEVAZIONE		VIABILITÀ PRINCIPALE
4 -		VIABILITÀ SECONDARIA
5 - GENERATORE DI EMERGENZA		VIABILITÀ DA ADEGUARE
6 - VASCA DI DECANTAZIONE		ACCESSO CARRABILE
7 - IMPIANTO TRATTAMENTO		ACCESSO PEDONALE
8 - IMPIANTO JET-GROUTING		RECINZIONE DI CANTIERE PANNELLI IN LEGNO H=2.00 m
9 - OFFICINA MECCANICA/CARPENTERIA		RECINZIONE MODULARE DA CANTIERE IN PANNELLI METALLICI
10 - OFFICINA ELETTRICA		DELIMITAZIONE NEW-JERSEY
11 -		RECINZIONE IN PLASTICA STAMPATA H=2.00 m
12 - DEPOSITO BOMBOLE OSSIGENO		NEW JERSEY + RETE SOV
13 - DEPOSITO BOMBOLE ACETILENE		PERCORSO PEDONALE
14 - VENTILAZIONE		VIABILITA' DI CANTIERE
15 - ARIA COMPRESSA		LAVAGGIO RUOTE
16 - LAVAGGIO (AREA COPERTA)		TORRE FARO
17 - POZZETTO 2x2x2 RACCOLTA ACQUA LAVAGGIO		POSTI PER LE AUTO
18 - CISTERNA GASOLIO 5000lt		POSTI MEZZI OPERATIVI
19 - CISTERNA GASOLIO 9000lt		PRESIDIO DI PRONTO SOCCORSO
20 - PESA A PONTE		ESTINTORE
21 - LAVAGGIO RUOTE (tipo moby dick Ki Flex 400C)		
22 - MAGAZZINO (2 livelli)		
23 -		
24 - DEPOSITO GRASSO/OLI		
25 - PARCHEGGI		
26 - UFFICI DI CANTIERE (2 livelli)		
27 - INFERMERIA		
28 - SPOGLIATOI		
29 - TOILETTE		
30 - AREA STOCCAGGIO MATERIALE DI SMARINO		
31 - POZZO APPROVVIGIONAMENTO ACQUE (DA DEFINIRE)		
32 - GUARDIANIA		
33 -		
34 - FOSSA IMHOFF		
35 - IMPIANTO DI BETONAGGIO		
36 -		
37 -		
38 - GRUPPO PRESSURIZZAZIONE ACQUA		
39 - GRUPPO ANTINCENDIO CISTERNA 15.000lt + LOCALE POMPE		
40 -		
41 -		
42 -		

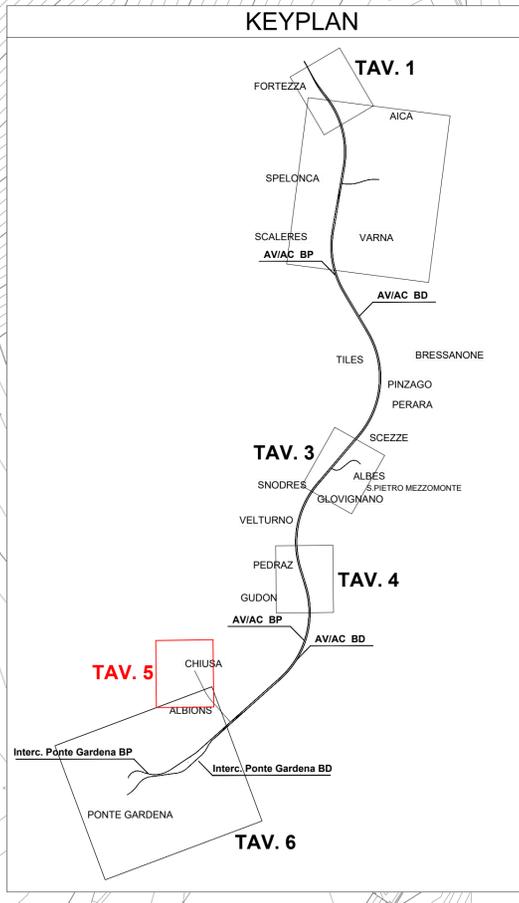

NOTE:
 1) Preliminarmente alle attività di cantierizzazione, in tutte le aree, dovrà essere effettuata la bonifica da ordigni bellici superficiali;
 2) Preliminarmente alle attività di scavo per la realizzazione delle opere relative alla cantierizzazione si dovranno verificare sottoservizi esistenti;
 3) Il presente elaborato costituisce una rappresentazione tipologica ed indicativa in coerenza con quanto previsto dall'allegato XV del D.Lgs. 81/08 e s.m.i.
 Nel pieno rispetto dell'autonomia decisionale ed organizzativa dell'impresa esecutrice, quanto raffigurato nel presente elaborato relativamente a macchine, attrezzature, locali, uffici, depositi, servizi igienici e quant'altro, non rappresenta un vincolo per l'impresa stessa, la quale, comunque, dovrà analizzare all'interno del proprio POS le lavorazioni, i rischi specifici, e sulla base della propria organizzazione quello che riterrà effettivamente di utilizzare relativamente agli apparecchiamenti per lo svolgimento delle lavorazioni. L'elaborato grafico deve essere letto d'intesa con le prescrizioni riportate nella Sezione particolare vol. 1

COMMITTENTE:

DIREZIONE LAVORI:

APPALTATORE:

PROGETTAZIONE:

MANDATARIA:

MANDANTI:

IL DIRETTORE DELLA PROGETTAZIONE:

PROGETTO ESECUTIVO

PROGETTAZIONE ESECUTIVA ED ESECUZIONE DEI LAVORI DI REALIZZAZIONE DEL LOTTO 1 DEL QUADRUPPLICAMENTO DELLA LINEA FERROVIARIA FORTEZZA - VERONA TRATTA "FORTEZZA - PONTE GARDENA"

DISEGNO: 22 - PIANO DI SICUREZZA E COORDINAMENTO

Area di cantiere finestra di Chiusa

APPALTATORE	COMMITTENTE	SCALA:
Ing. Pietro Gianvecchio	Ing. Rosanna Del Maschio	1:500

COMMESSA	LOTTO	FASE	ENTE	TIPO DOC.	OPERA/DISCIPLINA	PROGR.	REV.
IBOU	1A	EZZ	PU	SZ0000	017	C	

Rev.	Descrizione	Redatto	Data	Verificato	Data	Approvato	Data	Autorizzato Data
A	Emissione	R. Liuzzi	19/10/2021	L. Racabuto	20/10/2021	D. Buttafoco	21/10/2021	IL PROGETTISTA
B	Emissione a seguito di indicazioni e Committenza	R. Liuzzi	31/03/2022	L. Racabuto	01/04/2022	D. Buttafoco	02/04/2022	IL RESPONSABILE DEI LAVORI
C	Emissione a seguito di indicazioni e Committenza	R. Liuzzi	19/08/2022	L. Racabuto	20/08/2022	D. Buttafoco	22/08/2022	IL RESPONSABILE DEI LAVORI

File: IBOU1AEZZPUSZ000017C.dwg n. Elab.: -