


PARTICOLARE 1 SCHEMATICO UTILIZZATO PER L'AREA DI CANTIERE

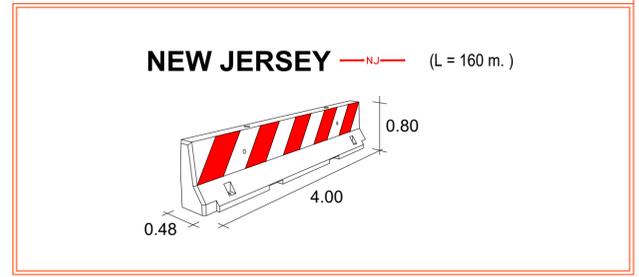

NB:  
In tutte le fasi in cui i lavori interferiranno con la sede stradale esistente e comporteranno una modifica temporanea della sede del traffico veicolare, il segnalamento temporaneo delle aree operative dovrà essere effettuato secondo il D.M. 10/07/2002 "Disciplinare tecnico relativo agli schemi segnaletici, differenziati per categoria di strada, da adottare per il segnalamento temporaneo", nonché in conformità a quanto disposto dal Decreto MLPS 22 gennaio 2019 "Criteri minimi per la posa, il mantenimento e la rimozione della segnaletica di delimitazione e di segnalazione delle attività lavorative che si svolgono in presenza di traffico veicolare"

COMMITTENTE:  **RFI**  
RETE FERROVIARIA ITALIANA  
GRUPPO FERROVIE DELLO STATO ITALIANE

DIREZIONE LAVORI:  **ITAFERR**  
GRUPPO FERROVIE DELLO STATO ITALIANE

APPALTATORE:  **webuild** **Impenia**  
CONSORZIO DOLOMITI

PROGETTAZIONE: **SWS**

MANDATARIA: **SWS**

MANDANTI:  **PINI ITALIA** **GDP GEOMIN** **SIST**

IL DIRETTORE DELLA PROGETTAZIONE: **ORDINE DEGLI INGEGNERI DELLA PROV. DI TRENTO**  
Responsabile progettazione: **Dot. Ing. Paolo Cuccino**  
preziosazioni specialistiche **Dot. Ing. Paolo Cuccino**  
ISCRIZIONE ALBO N° 2216

**PROGETTO ESECUTIVO**

**PROGETTAZIONE ESECUTIVA ED ESECUZIONE DEI LAVORI DI REALIZZAZIONE DEL LOTTO 1 DEL QUADRUPPLICAMENTO DELLA LINEA FERROVIARIA FORTEZZA - VERONA TRATTA "FORTEZZA - PONTE GARDENA"**

DISEGNO  
22 - PIANO DI SICUREZZA E COORDINAMENTO

Campo base Isarco - Planimetria cantierizzazione per la realizzazione della segnaletica

APPALTATORE IL DIRETTORE TECNICO Ing. Pietro Gianvecchio	COMMITTENTE IL RESPONSABILE DEI LAVORI Ing. Rosanna Del Maschio	SCALA: 1:500					
COMMESSA	LOTTO	FASE	ENTE	TIPO DOC.	OPERA/DISCIPLINA	PROGR.	REV.
IB0U	1A	E	ZZ	PU	SZ0000	030	C

Rev.	Descrizione	Redatto	Data	Verificato	Data	Approvato	Data	Autorizzato Data
A	Emissione	R. Luizi	19/10/2021	L. Racalbuto	20/10/2021	D. Buttafoco (Dolomiti)	21/10/2021	IL PROGETTISTA P. Cuccino
B	Emissione a seguito di indicazioni Committenza	R. Luizi	31/03/2022	L. Racalbuto	01/04/2022	D. Buttafoco (Dolomiti)	02/04/2022	ORDINE DEGLI INGEGNERI DELLA PROV. DI TRENTO
C	Emissione a seguito di indicazioni Committenza	R. Luizi	19/08/2022	L. Racalbuto	20/08/2022	D. Buttafoco (Dolomiti)	21/08/2022	Dot. Ing. Paolo Cuccino ISCRIZIONE ALBO N° 2216