



SEZIONE TIPO SCATOLARE – DEMOLIZIONI

Scala 1 : 50

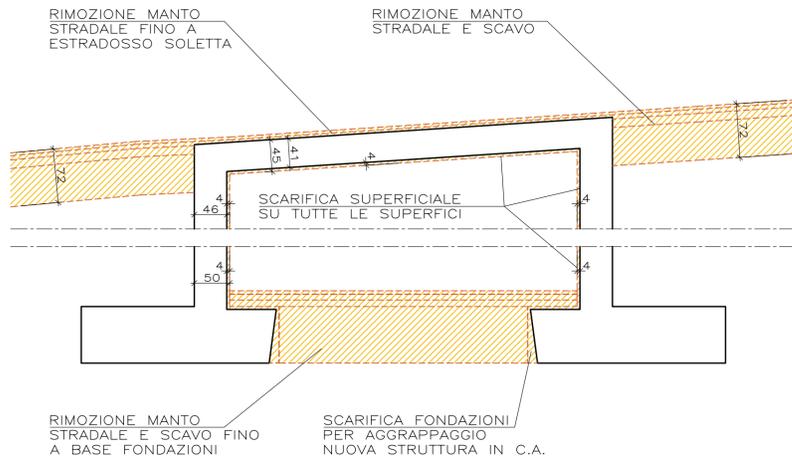


SEZIONE TIPO SCATOLARE – PROGETTO

Scala 1 : 50

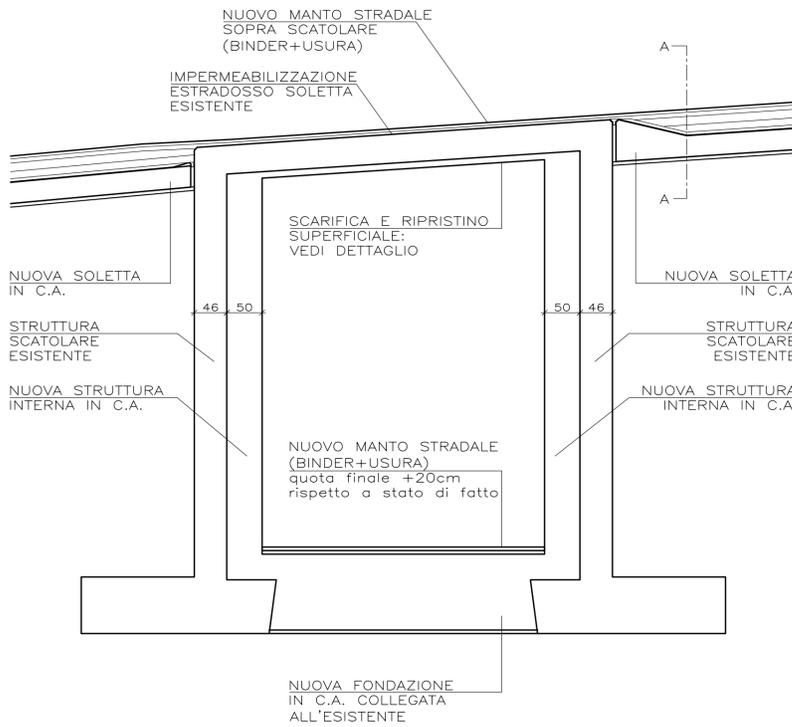


INTERVENTO TIPOLOGICO DI RIPRISTINO SUPERFICIALE

Scala 1 : 10

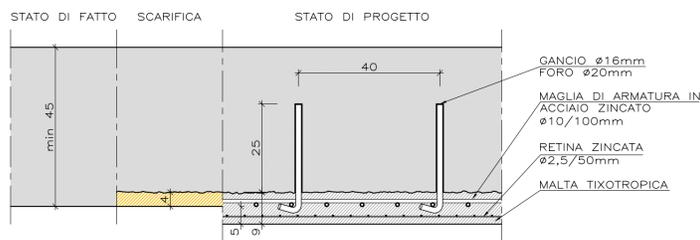

GANCIO Ø16/40 FORO Ø20mm
MAGLIA DI ARMATURA IN ACCIAIO ZINCATO Ø10/10

FASI
- scarifica 4cm
- idrolavaggio a pressione
- passivazione armature esposte
- posa della maglia di armatura in acciaio zincato Ø10/100, con ganci di aggancio ogni 40cm come da dettaglio
- 2 mani di malta tixotropica fibrirrinforzata di ricostruzione (tipo MAPEGROUT T60) da 2,5cm ciascuna
- prima dell'indurimento, zigrinatura della superficie della malta
- dopo l'indurimento, lavaggio a pressione
- posa di retina zincata Ø4/10
- 2 mani di malta tixotropica fibrirrinforzata di ricostruzione (tipo MAPEGROUT T60) da 2cm ciascuna
- 2 mani (2mm) di impermeabilizzante tipo MAPELASTIC

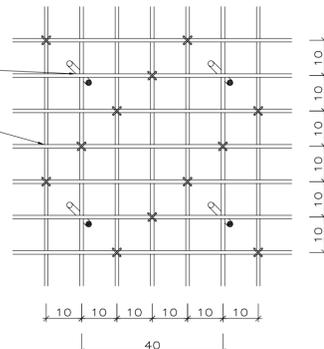

10 10 10 10 10 10
40

10 10 10 10 10 10

40

