


LEGENDA CARTELLONISTICA D.LGS 81/08 E S.M.I.

	PERICOLO GENERICO		DIVIETO DI ACCESSO ALLE PERSONE NON AUTORIZZATE
	CADUTA MATERIALI		DIVIETO DI PASSARE SOTTO I CARICHI SOSPESI
	TENSIONE ELETTRICA PERICOLOSA		DIVIETO DI SOSTARE NEL RAGGIO D'AZIONE DELL'ESCAVATORE
	PERICOLO DI MORTE		CONTROLLO TRIMESTRALE DELLE FUNI
	CARICHI SOSPESI		CASCO DI PROTEZIONE OBBLIGATORIO
	MATERIALE INFAMMABILE O ALTA TEMPERATURA		PROTEZIONE OBBLIGATORIA DELL'UDITO
	SOSTANZE NOCIVE IRRITANTI		PROTEZIONE OBBLIGATORIA DEGLI OCCHI
	SCHIACCIAMENTO DELLE MANI		PROTEZIONE OBBLIGATORIA DEL VISO
	PERICOLO SCHEGGIE		GUANTI DI PROTEZIONE OBBLIGATORI
	PERICOLO DI INCAMPO		PROTEZIONE OBBLIGATORIA DEL CORPO
	CARRELLI DI MOVIMENTAZIONE		CALZATURE DI SICUREZZA OBBLIGATORIE
	DIVIETO DI AVVICINARSI ALLE PERSONE NON AUTORIZZATE		PROTEZIONE OBBLIGATORIA DELLE VIE RESPIRATORIE
	DIVIETO DI PASSARE E SOSTARE NEL RAGGIO D'AZIONE DELL'AUTOGRU		USO OBBLIGATORIO DELLA CINTURA DI SICUREZZA
	VIETATO FUMARE O USARE FIANME LIBERE		PROMTO SOCCORSO
	DIVIETO DI SPECERERE CON ACQUA		PERCORSO / USCITA DI EMERGENZA
	DIVIETO DI RIMOVERE LE PROTEZIONI E I DISPOSITIVI DI SICUREZZA		ESTINTORE
	DIVIETO DI INQUINARE		CARTELLO STOP
	CARTELLO LIMITE DI VELOCITA'		LAVORI IN CORSO
	CARTELLO LIMITE DI VELOCITA'		PERICOLO RESTRINGIMENTO DI CORSIA
	PERICOLO RESTRINGIMENTO DI CORSIA		CARTELLO DI GRANDE FORMATO DATI DI CANTIERE
	SEMAFORO		CARTELLO DI GRANDE FORMATO NORME DI SICUREZZA
	PARCHEGGIO		CARTELLO PUNTO DI RITOVO

NOTE:
 1) Preliminarmente alle attività di cantierizzazione, in tutte le aree, dovrà essere effettuata la bonifica da ordigni bellici superficiali;
 2) Preliminarmente alle attività scavo per la realizzazione delle opere relative alla cantierizzazione si dovranno verificare sottoservizi esistenti;
 3) Il presente elaborato costituisce una rappresentazione tipologica ed indicativa in coerenza con quanto previsto dall'Allegato XV del D.Lgs. 81/08 e s.m.i.
 Nel pieno rispetto dell'autonomia decisionale ed organizzativa dell'Impresa esecutrice, quanto raffigurato nel presente elaborato relativamente a macchine, attrezzature, locali, uffici, depositi, servizi igienici e quant'altro, non rappresenta un vincolo per l'Impresa stessa, la quale, comunque, dovrà analizzare all'interno del proprio POS le lavorazioni, i rischi specifici, e sulla base della propria organizzazione quello che riterrà effettivamente di utilizzare relativamente agli apprestamenti per lo svolgimento delle lavorazioni. L'elaborato grafico deve essere letto d'intesa con le prescrizioni riportate nella Sezione particolare vol. 1

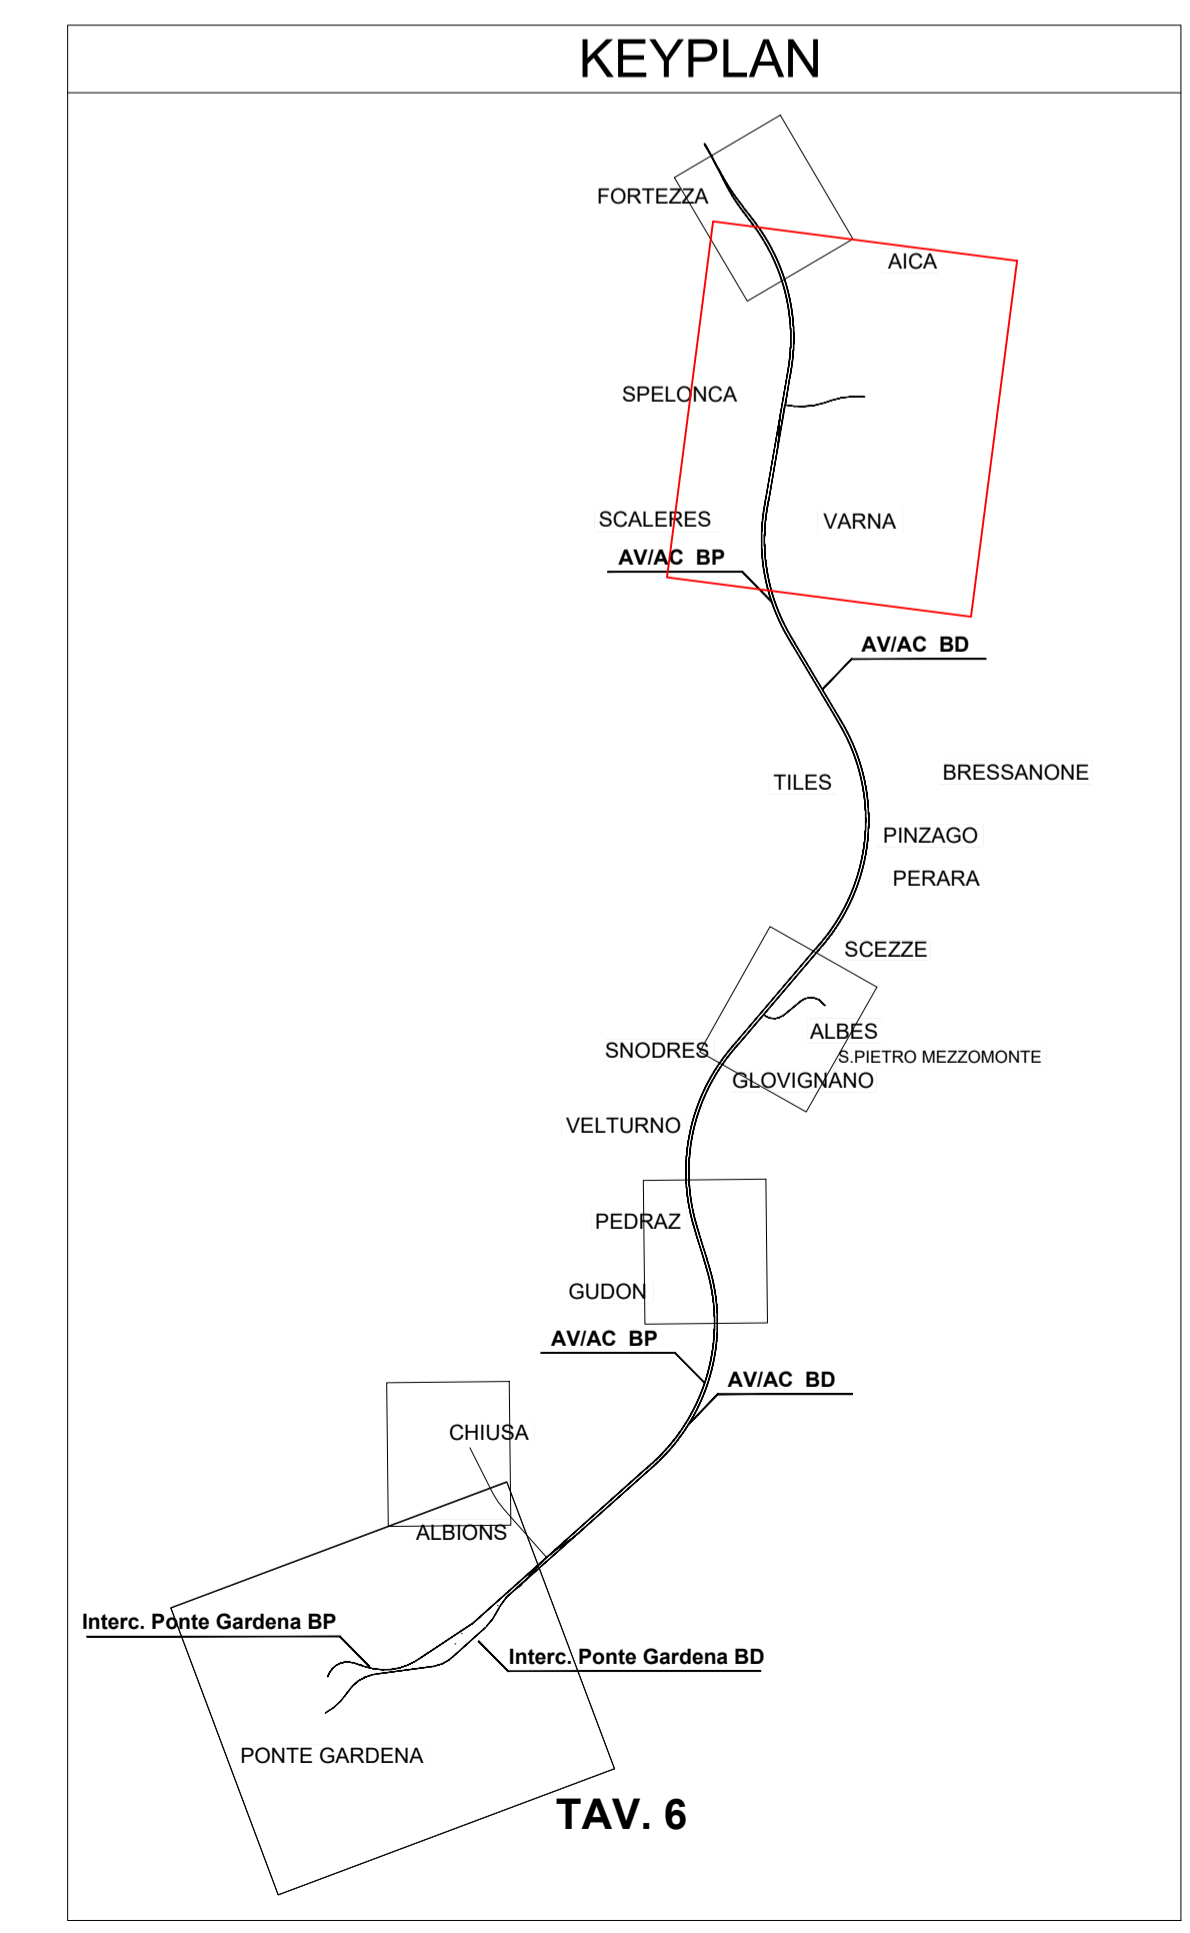

LEGENDA

	LINEA FERROVIARIA ESISTENTE
	AUTOSTRADA A22
	VIABILITÀ PRINCIPALE
	VIABILITÀ SECONDARIA
	VIABILITÀ DA ADEGUARE
	ACCESSO CARRABILE
	ACCESSO PEDONALE
	RECINZIONE DI CANTIERE PANNELLI IN LEGNO H=2.00 m
	RECINZIONE MODULARE DA CANTIERE IN PANNELLI METALLICI
	DELIMITAZIONE NEW-JERSEY
	RECINZIONE IN PLASTICA STAMPATA H=2.00 m
	NEW JERSEY + RETE SOV
	PERCORSO PEDONALE
	VIABILITÀ DI CANTIERE
	LAVAGGIO RUOTE
	TOILETTE
	TORRE FARO
	POSTI PER LE AUTO
	POSTI MEZZI OPERATIVI
	PRESIDIO DI PRONTO SOCCORSO
	ESTINTORE

COMMITTENTE: **RFI RETE FERROVIARIA ITALIANA GRUPPO FERROVIE DELLO STATO ITALIANE**

DIREZIONE LAVORI: **ITALFERR GRUPPO FERROVIE DELLO STATO ITALIANE**

APPALTATORE: **webulla Impenia CONSORZIODOLOMITI**

PROGETTAZIONE: **SWS**

MANDATARI: **PINI, GPM, LRF, SIST**

IL DIRETTORE DELLA PROGETTAZIONE: **Ing. Paolo Cugini**

PROGETTO ESECUTIVO

PROGETTAZIONE ESECUTIVA ED ESECUZIONE DEI LAVORI DI REALIZZAZIONE DEL LOTTO 1 DEL QUADRUPPLICAMENTO DELLA LINEA FERROVIARIA FORTEZZA - VERONA TRATTA "FORTEZZA - PONTE GARDENA"

DISEGNO: **22 - PIANO DI SICUREZZA E COORDINAMENTO**

Area di cantiere finestra Forch - tav. 2

APPALTATORE	COMMITTENTE	SCALA:
IL DIRETTORE TECNICO Ing. Paolo Cugini	IL RESPONSABILE DEI LAVORI Ing. Rosanna Del Maschio	1:500

COMMESSA	LOTTO	FASE	ENTE	TIPO DOC.	OPERAZIONE/DISCIPLINA	PROGR.	REV.
IB0U	1A	E	ZZ	PU	SZ0000	040	C

Rev.	Descrizione	Redatto	Data	Verificato	Data	Approvato	Data	Autorizzato Data
A	Emissione	R. Luzzi	19/10/2021	D. Buttafoco	21/10/2021	D. Buttafoco	21/10/2021	IL PROGETTISTA
B	Emissione a seguito di indicazioni Committente	R. Luzzi	31/03/2022	L. Racabuto	01/04/2022	D. Buttafoco	01/04/2022	IL RESPONSABILE DEI LAVORI
C	Emissione a seguito di indicazioni Committente	R. Luzzi	19/08/2022	L. Racabuto	20/08/2022	D. Buttafoco	20/08/2022	IL RESPONSABILE DEI LAVORI

File: IB0U1AEZZPUSZ0000040C.dwg n. Elab.: -