


- ### LEGENDA
- Sede ferroviaria esistente
  - Strade pubbliche esistenti e/o in corso di realizzazione
  - Corsi d'acqua esistenti
  - Aree da espropriare per sede stabile fs e sue dipendenze dichiarate P.U con Delibera n.72/2020
  - Aree da espropriare per sede stabile fs e sue dipendenze da Progetto Esecutivo
  - Aree da espropriare per deviazione strade e/o corsi d'acqua dichiarate P.U con Delibera n.72/2020
  - Aree da espropriare per deviazione strade e/o corsi d'acqua da Progetto Esecutivo
  - Aree da assoggettare a servitù per presenza in sottosuolo di galleria ferroviaria dichiarate P.U con Delibera n.72/2020
  - Aree da assoggettare a servitù per risoluzione interferenza con metanodotto SNAM dichiarate P.U con Delibera n.72/2020
  - Aree da assoggettare a servitù per elettrodotto dichiarate P.U con Delibera n.72/2020
  - Demolizioni dichiarate P.U con Delibera n.72/2020
  - Aree da occupare temporaneamente per siti di stoccaggio provvisorio terre e rocce da scavo dichiarate P.U con Delibera n.72/2020
  - Aree da occupare temporaneamente per siti di stoccaggio provvisorio terre e rocce da scavo da Progetto Esecutivo
  - Aree da occupare temporaneamente per esecuzione lavori SNAM dichiarate P.U con Delibera n.72/2020
  - Aree da occupare temporaneamente per esecuzione lavori e/o deviazione provvisoria viabilità dichiarate P.U con Delibera n.72/2020
  - Aree da occupare temporaneamente per esecuzione lavori e/o deviazione provvisoria viabilità da Progetto Esecutivo
  - Aree destinate ad interventi di rimodellamento morfologico dichiarate P.U con Delibera n.72/2020
  - Aree destinate ad interventi di rimodellamento morfologico da Progetto Esecutivo
  - Ingombro siti di conferimento terre e rocce da scavo e stoccaggio definitivo (da Progetto Definitivo)
  - Ingombro siti di conferimento terre e rocce da scavo e stoccaggio definitivo (da rilievo Progetto Esecutivo)
  - Ingombro siti di conferimento terre e rocce da scavo e stoccaggio definitivo, deposito Hinterrigger (da Progetto Esecutivo)
- ① ② Numeri di piano Opere Parte A

## KEYPLAN

Comuni catastali

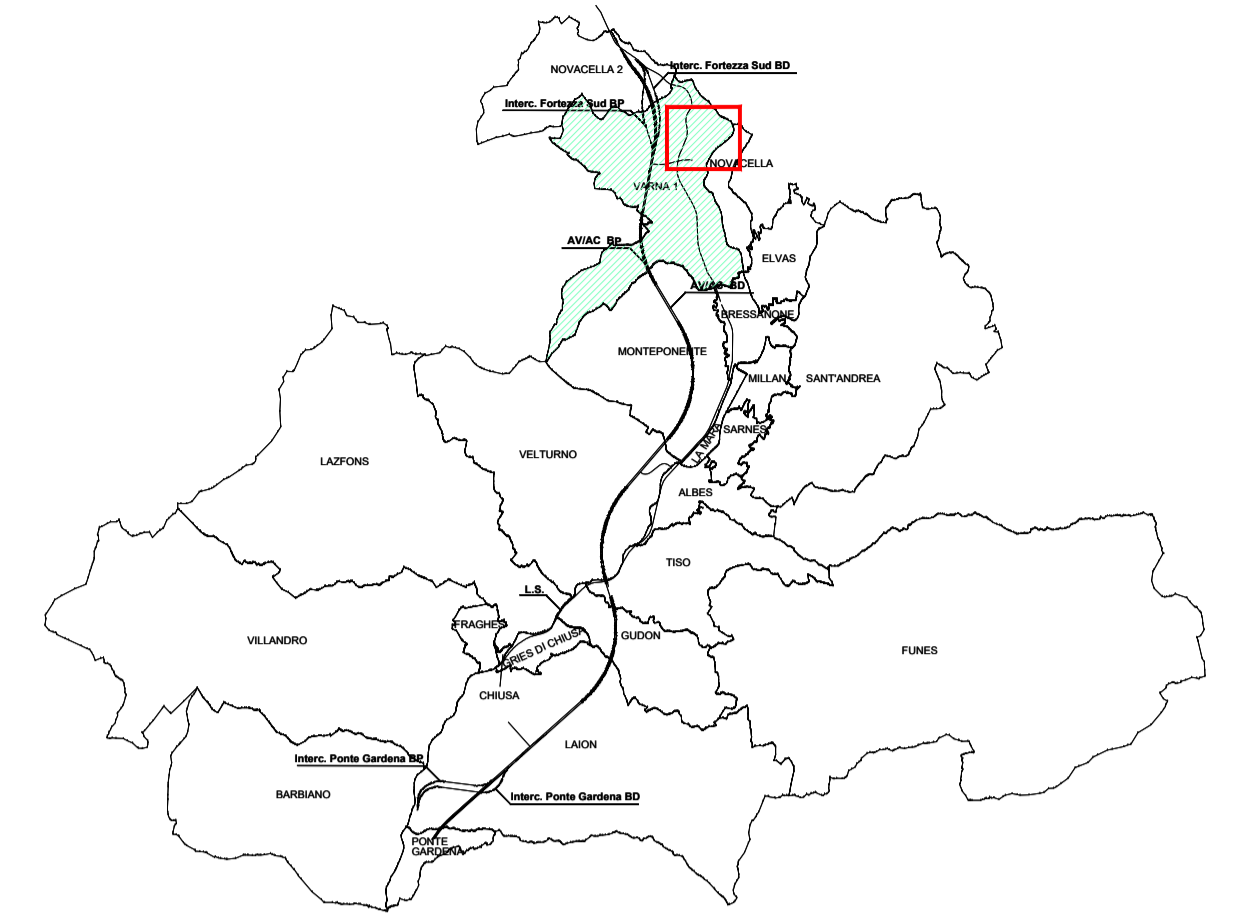

COMMITTENTE:  **RFI**  
RETE FERROVIARIA ITALIANA  
GRUPPO FERROVIE DELLO STATO ITALIANE

DIREZIONE LAVORI:  **ITALFERR**  
GRUPPO FERROVIE DELLO STATO ITALIANE

APPALTATORE:  **webuild** **Implemia**  
CONSORZIODOLOMITI

PROGETTAZIONE:  **SWS**

MANDATARIA:  **PINI**  **GDP GEOMINI**  **SIST**

MANDANTI:   **SIST**

IL DIRETTORE DELLA PROGETTAZIONE:  **ORDINE DEGLI INGEGNERI DI TRENTO**  
Autorizzazione n. 10/00015/2018  
presentazioni specialistiche  
Dottoressa **PAOLA CUCINO**  
ISCRIZIONE ALBO N° 2216

**PROGETTO ESECUTIVO**

**PROGETTAZIONE ESECUTIVA ED ESECUZIONE DEI LAVORI DI REALIZZAZIONE DEL LOTTO 1 DEL QUADRUPPLICAMENTO DELLA LINEA FERROVIARIA FORTEZZA - VERONA TRATTA "FORTEZZA - PONTE GARDENA"**

**DISEGNO**  
**24 - ESPROPRI**  
Finestra di Forch - Aree di stoccaggio definitivo e provvisorio  
Comune amministrativo di Varna, Comune catastale Varna 1  
Piano Particolare di Esproprio

APPALTATORE:  **IL DIRETTORE TECNICO**

SCALA: **1:2000**

COMMESSA	LOTTO	FASE	ENTE	TIPO DOC.	OPERA/DISCIPLINA	PROGR.	REV.
IB0U	1A	E	ZZ	BD	AQ0000	002	B

Rev.	Descrizione	Redatto	Data	Verificato	Data	Approvato	Data	Autorizzato Data
A	Emissione	R.Lekitu	05/03/2022	C.Andreucci	10/03/2022	D.Buttacoo	15/03/2022	IL PROGETTISTA P.Cucino
B	Emissione a seguito di indicazioni Committenza	R.Lekitu	21/09/2022	C.Andreucci	22/09/2022	D.Buttacoo	22/09/2022	IL PROGETTISTA P.Cucino

File: IB0U1AEZZBDAQ000002B.dwg n. Elab.: -