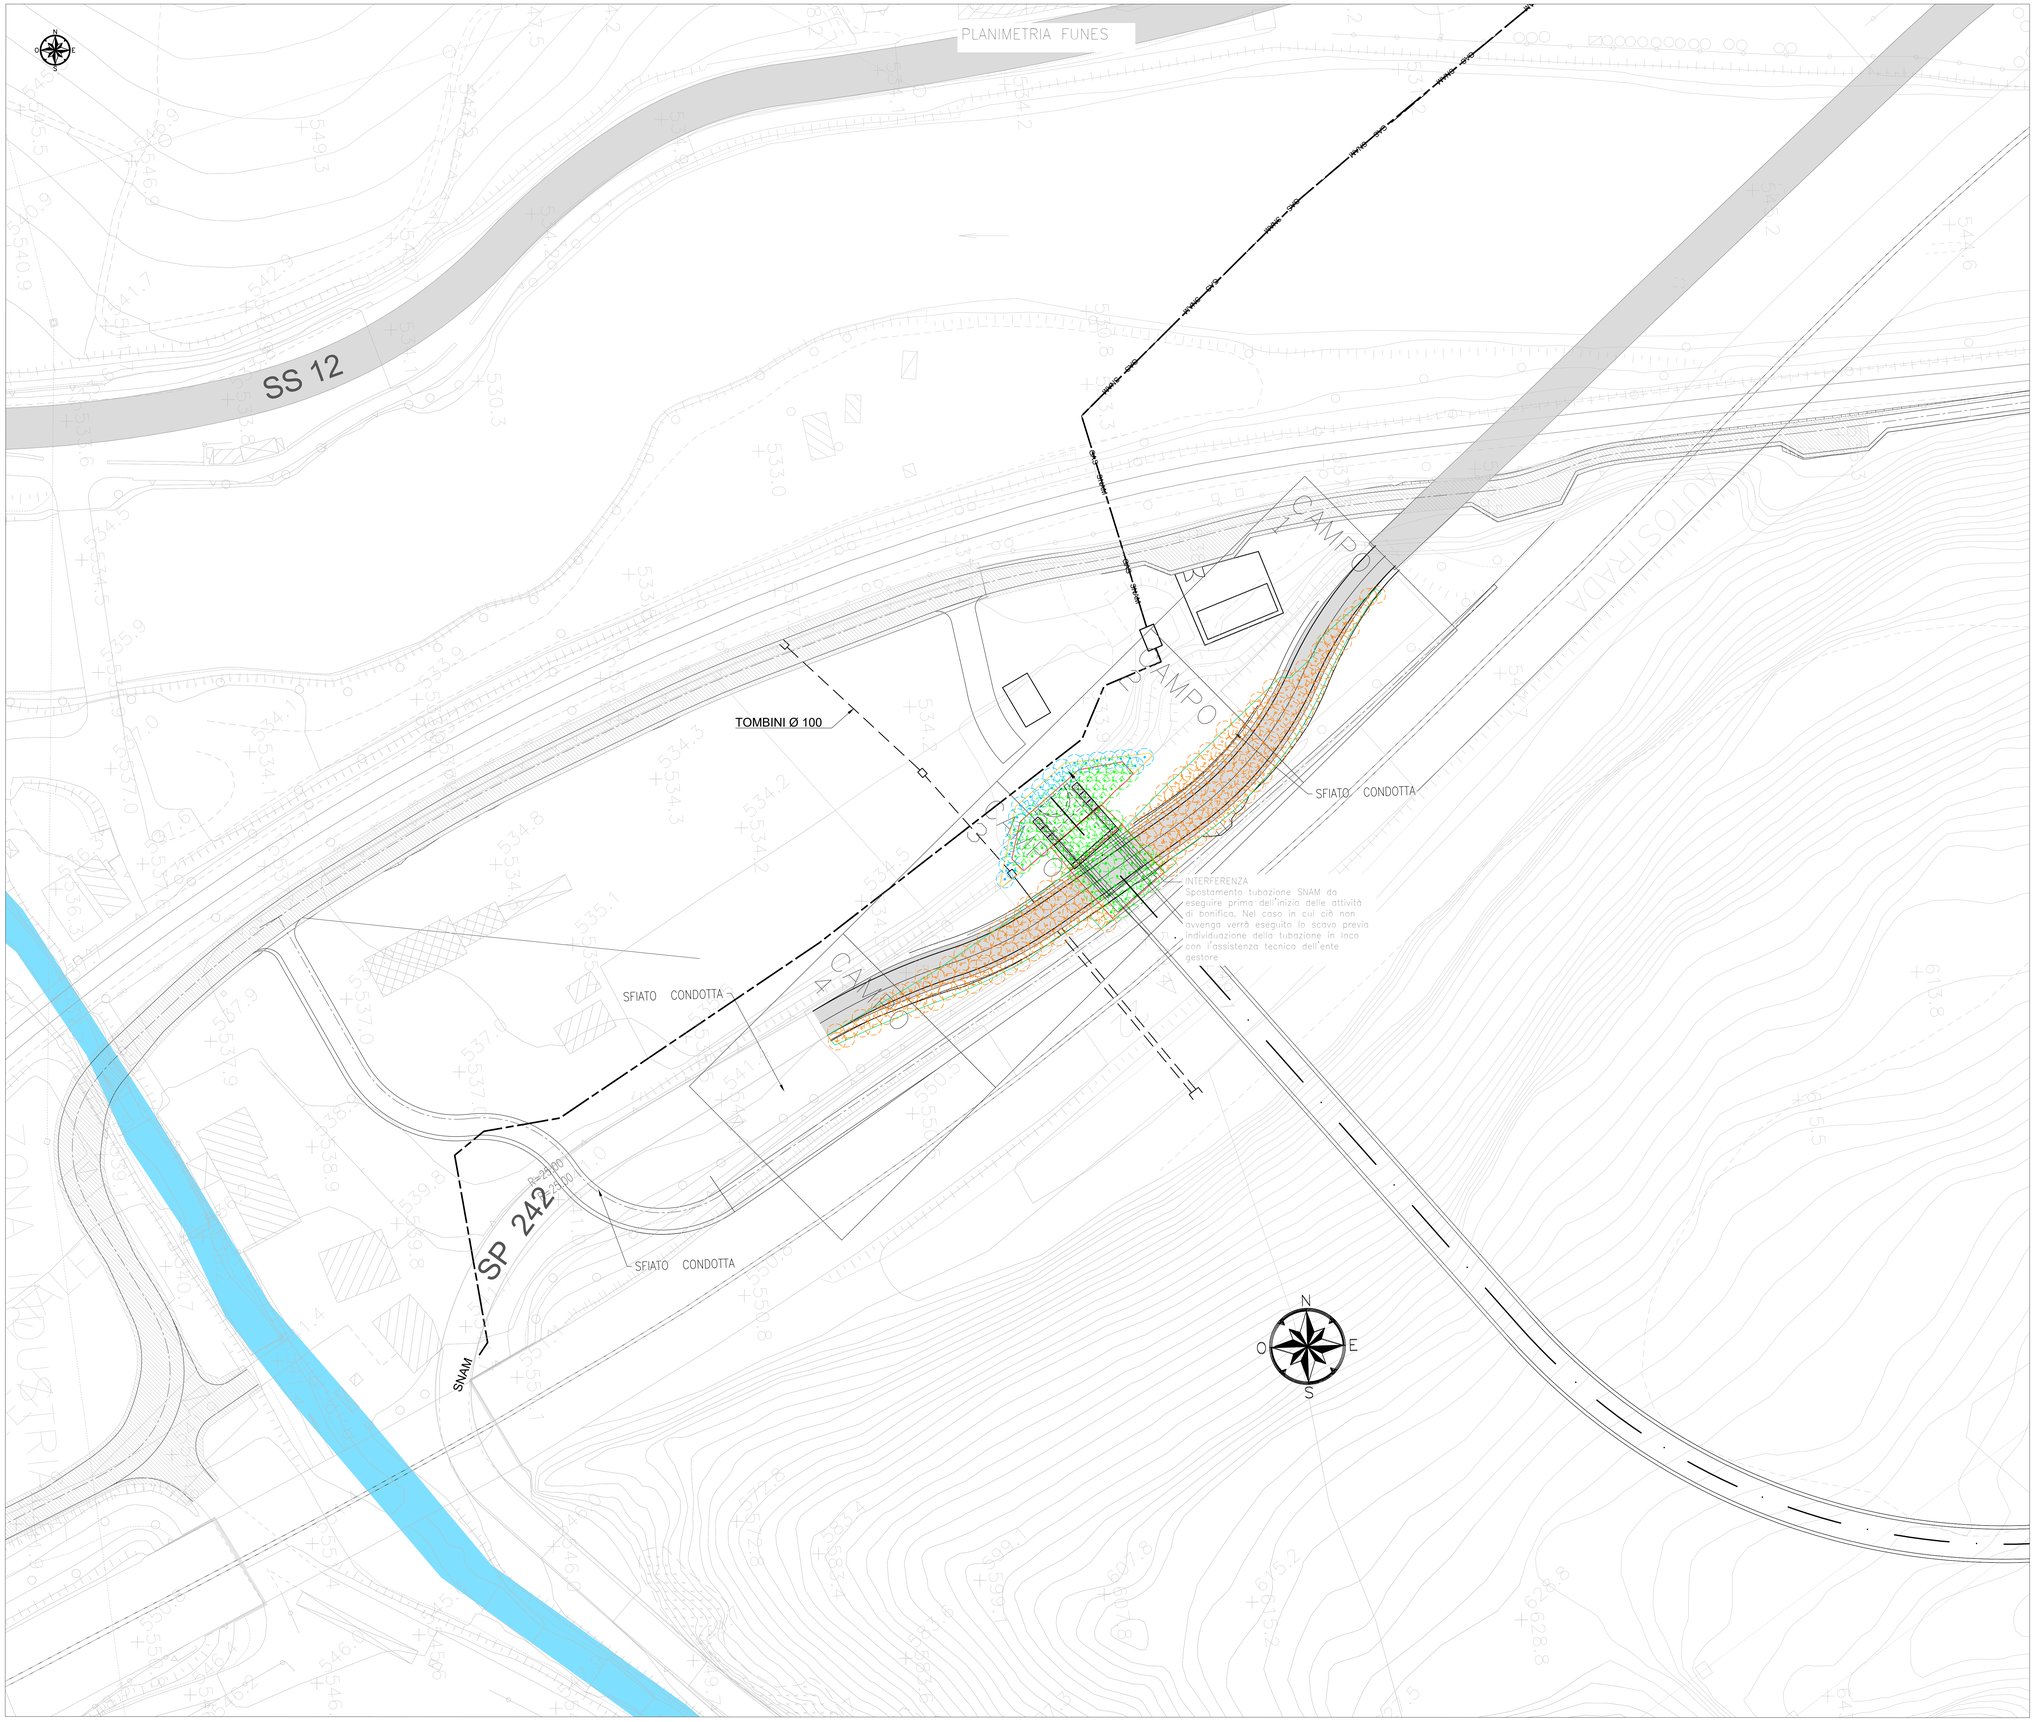

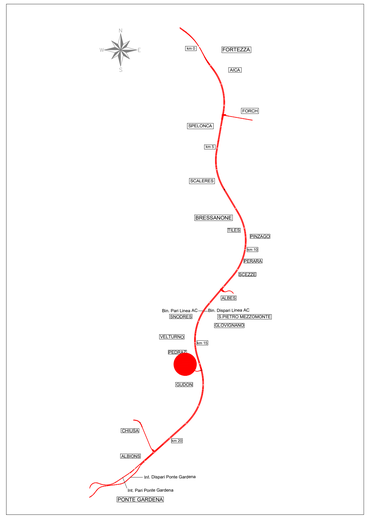

LEGENDA BONIFICA DA ORDIGNI ESPLOSIVI

BONIFICA SUPERFICIALE (vedi nota sottostante) – mq 2100

BONIFICA ORDIGNI BELLICI CON PERFORAZIONI DI PROFONDITA' FINO A 3,00 m – mq 1360
PERFORAZIONI N. 174

BONIFICA ORDIGNI BELLICI CON PERFORAZIONI DI PROFONDITA' FINO A 5,00 m – mq 127
PERFORAZIONI N. 16

BONIFICA ORDIGNI BELLICI CON PERFORAZIONI DI PROFONDITA' FINO A 7,00 m – mq 613
PERFORAZIONI N. 78

N.B. TUTTE LE AREE INTERESSATE DA BONIFICA CON PERFORAZIONI SARANNO PREVENTIVAMENTE TRATTATE CON BONIFICA SUPERFICIALE

NOTA ATTENZIONE: PRESENZA DI GASDOTTO A PROFONDITA' VARIABILE ADOTTARE PROCEDURE TECNICHE ADEGUATE DA NORMATIVA IN COORDINAMENTO CON IL GESTORE DELLA RETE.

SCHEMA BONIFICA DA ORDIGNI ESPLOSIVI PROFONDA

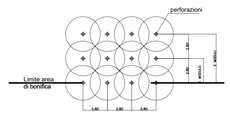

COMMITTENTE:

RFI RETE FERROVIARIA ITALIANA
GRUPPO FERROVIE DELLO STATO ITALIANE

DIREZIONE LAVORI:

ITALFERR
GRUPPO FERROVIE DELLO STATO ITALIANE

APPALTATORE:

webuild Impleniá
CONSORZIODOLOMITI

PROGETTAZIONE:

MANDATARIA: SWS

MANDANTI: PINI ITALIA, GDP GEOMINI, ELREA, SIGI

IL DIRETTORE DELLA PROGETTAZIONE:

Dr. Paolo Chiappa
Responsabile Progettazione Ferrovie e Metro
Direttore Progettazione Strade e Idraulica
Dott.Ing. PAOLO CHIAPPA
ORDINE DEGLI INGEGNERI DI TRENTO
ISCRIZIONE ALBO N° 2216

PROGETTO ESECUTIVO

PROGETTAZIONE ESECUTIVA ED ESECUZIONE DEI LAVORI DI REALIZZAZIONE DEL LOTTO 1 DEL QUADRUPLICAMENTO DELLA LINEA FERROVIARIA FORTEZZA - VERONA TRATTA "FORTEZZA – PONTE GARDENA"

DISEGNO

25 - BONIFICA ORDIGNI ESPLOSIVI

Opere parte A
Imbocco Finestra Funes
Planimetria BOE

APPALTATORE
IL DIRETTORE TECNICO
Dr. Ing. Paolo Chiappa

SCALA: 1:500

COMMESSA	LOTTO	FASE	ENTE	TIPO DOC.	OPERA/DISCIPLINA	PROGR.	REV.
IB0U	1A	E	ZZ	P7	BB0000	003	C

Rev.	Descrizione	Redatto	Data	Verificato	Data	Approvato	Data	Autorizzato Data
A	Emissione	N. Talarelli	28/07/2021	I. Brugnara	30/07/2021	P.Cuomo	30/07/2021	IL PROGETTISTA A. Poli
B	Emissione a seguito di indicazioni Committenza	N. Talarelli	01/09/2021	C. Andreucci	02/09/2021	D. Buffafuoco Dolomiti	03/09/2021	
C	Emissione a seguito di indicazioni Committenza	R. Liuzzi	29/04/2022	A. Valente	24/04/2022	D. Buffafuoco Dolomiti	25/04/2022	
								26/04/2022

File: IB0U1AEZZP7BB0000003C.dwg n. Elab.: