



SEZIONE TIPO SP160 PER REALIZZAZIONE NUOVA SOLETTA IN C.A. - DEMOLIZIONI

Scala 1 : 50

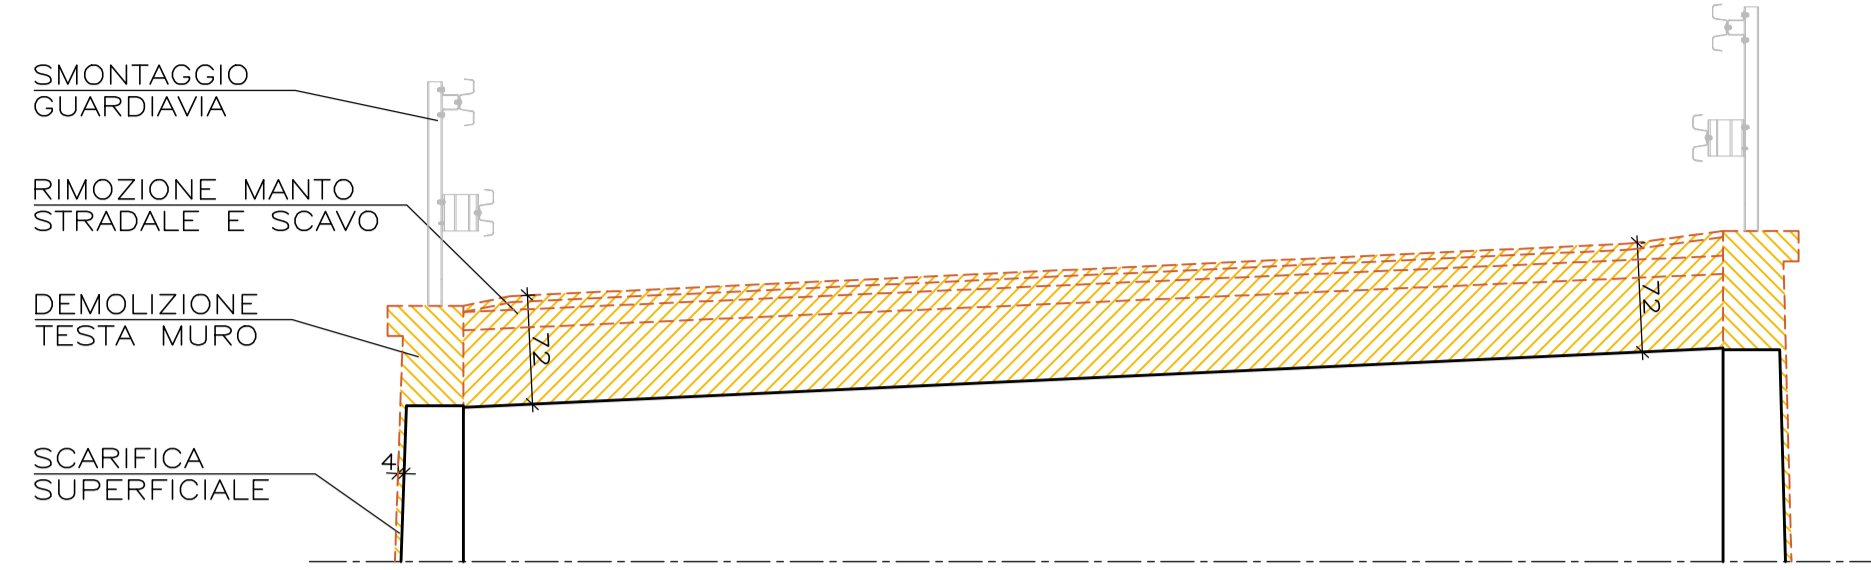


SEZIONE TIPO SP160 PER REALIZZAZIONE NUOVA SOLETTA IN C.A. - PROGETTO

Scala 1 : 50

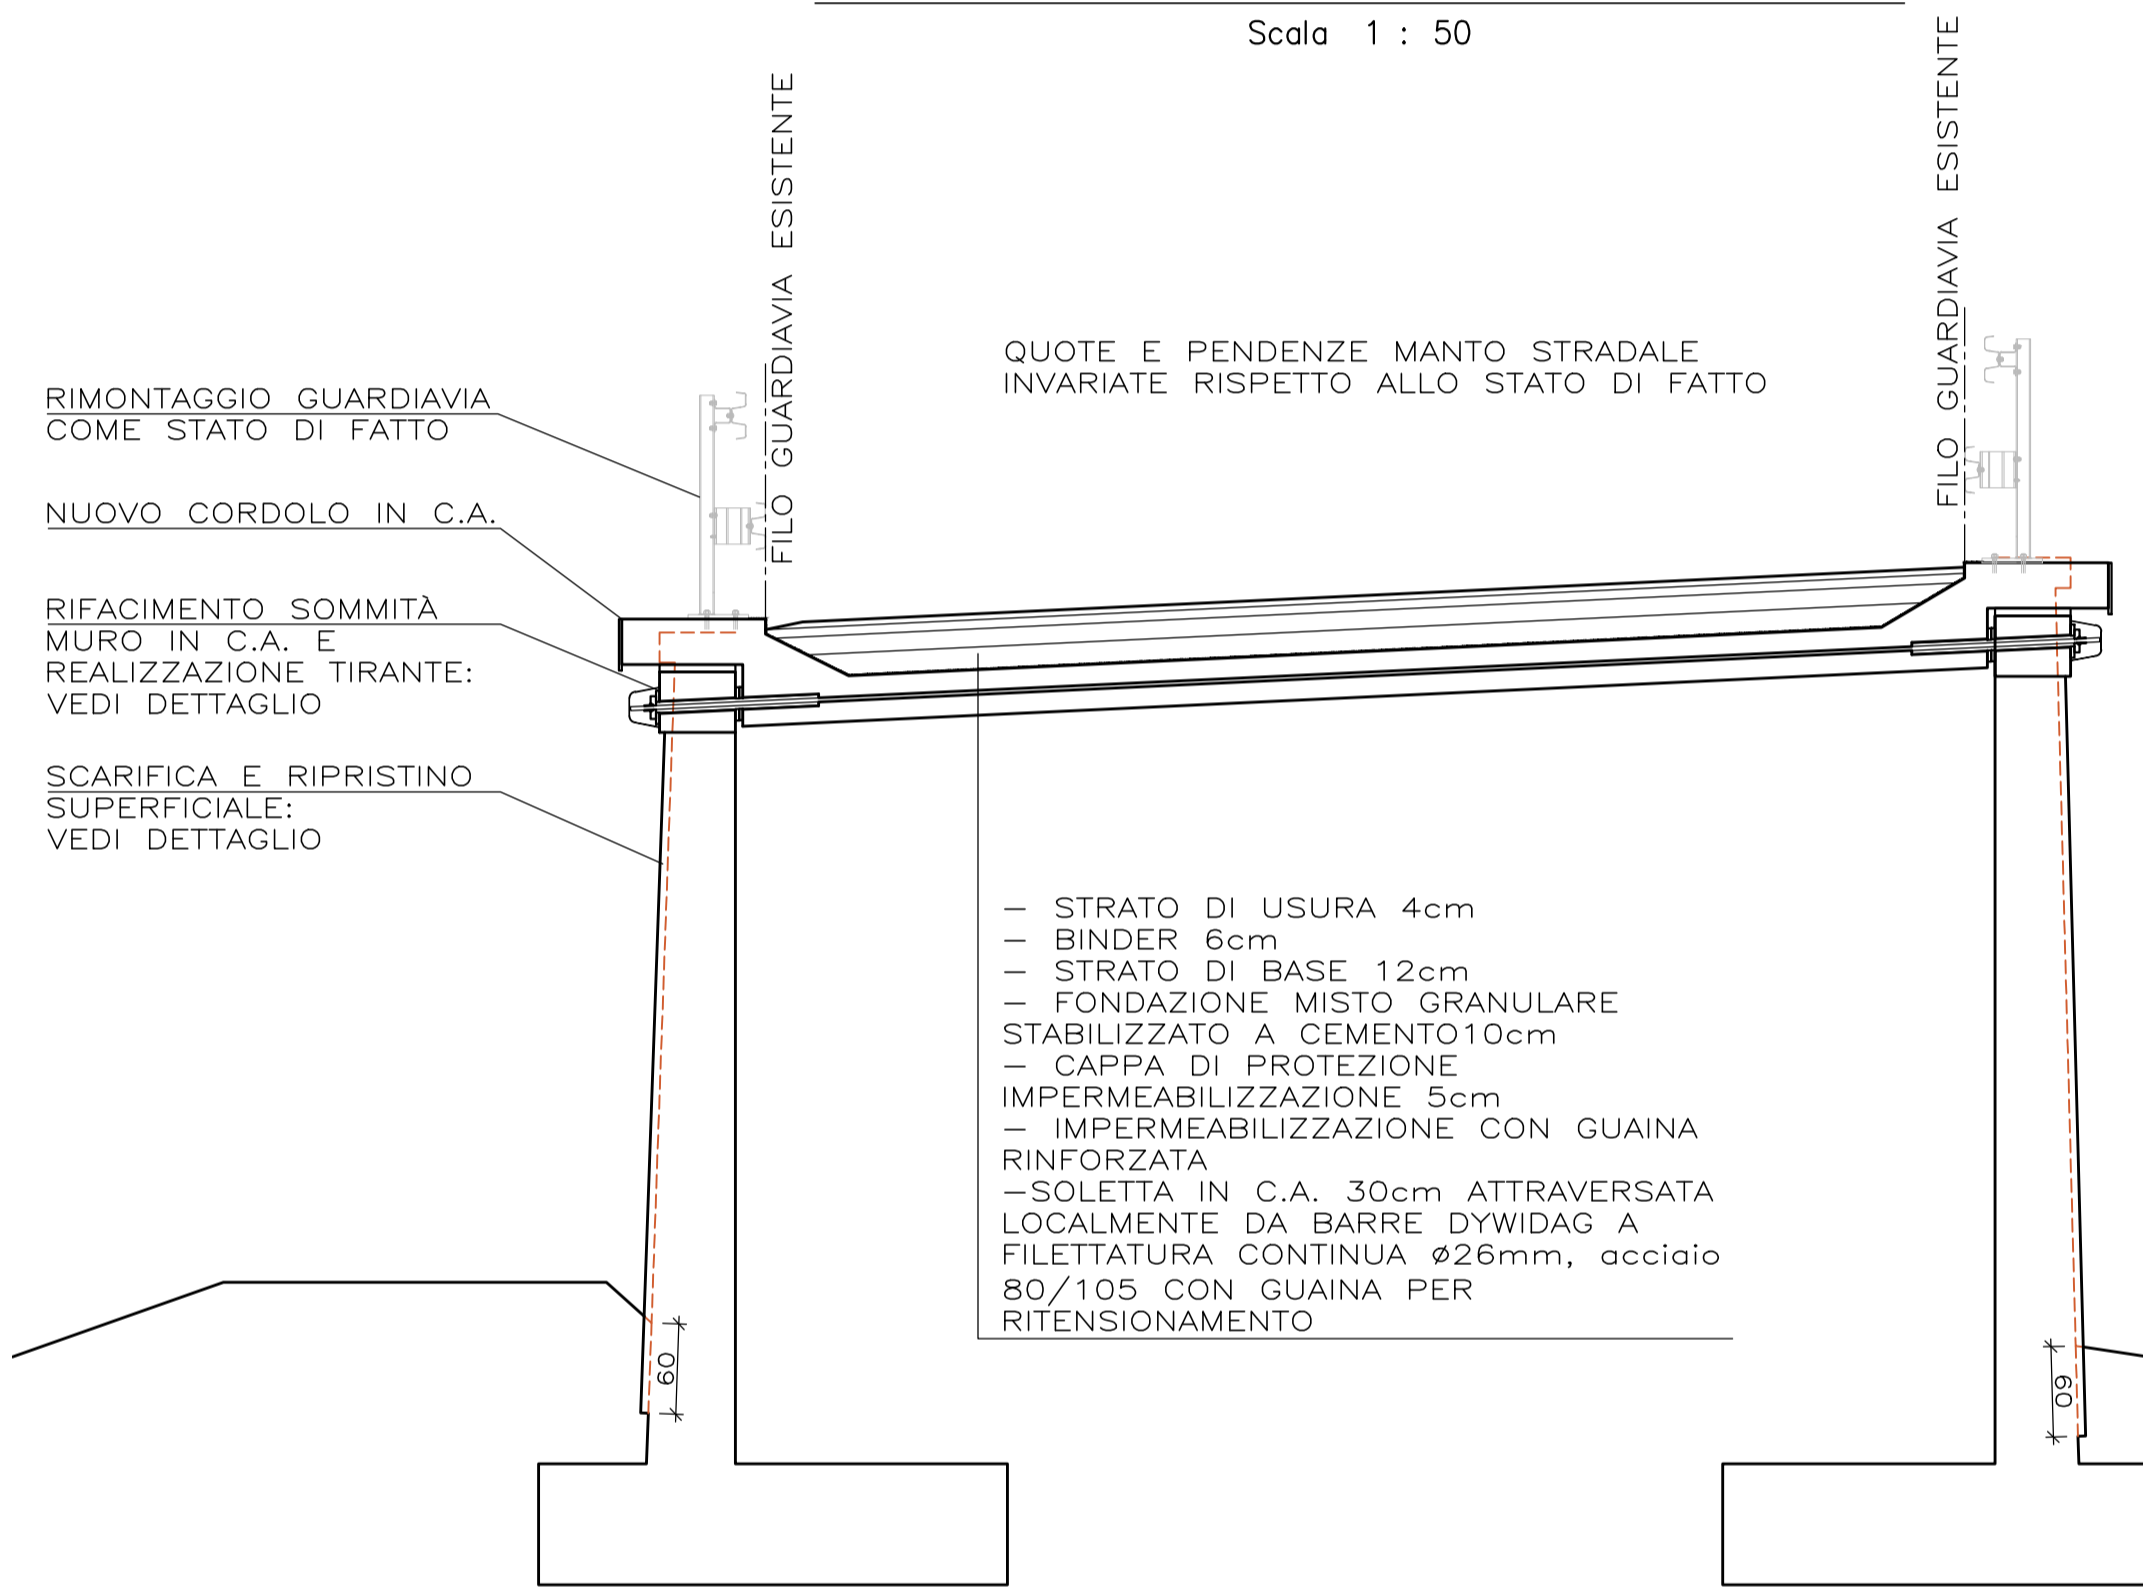


DETTAGLIO TIPOLOGICO NUOVA SOLETTA IN C.A. E INTERVENTO SU MURI

Scala 1 : 20

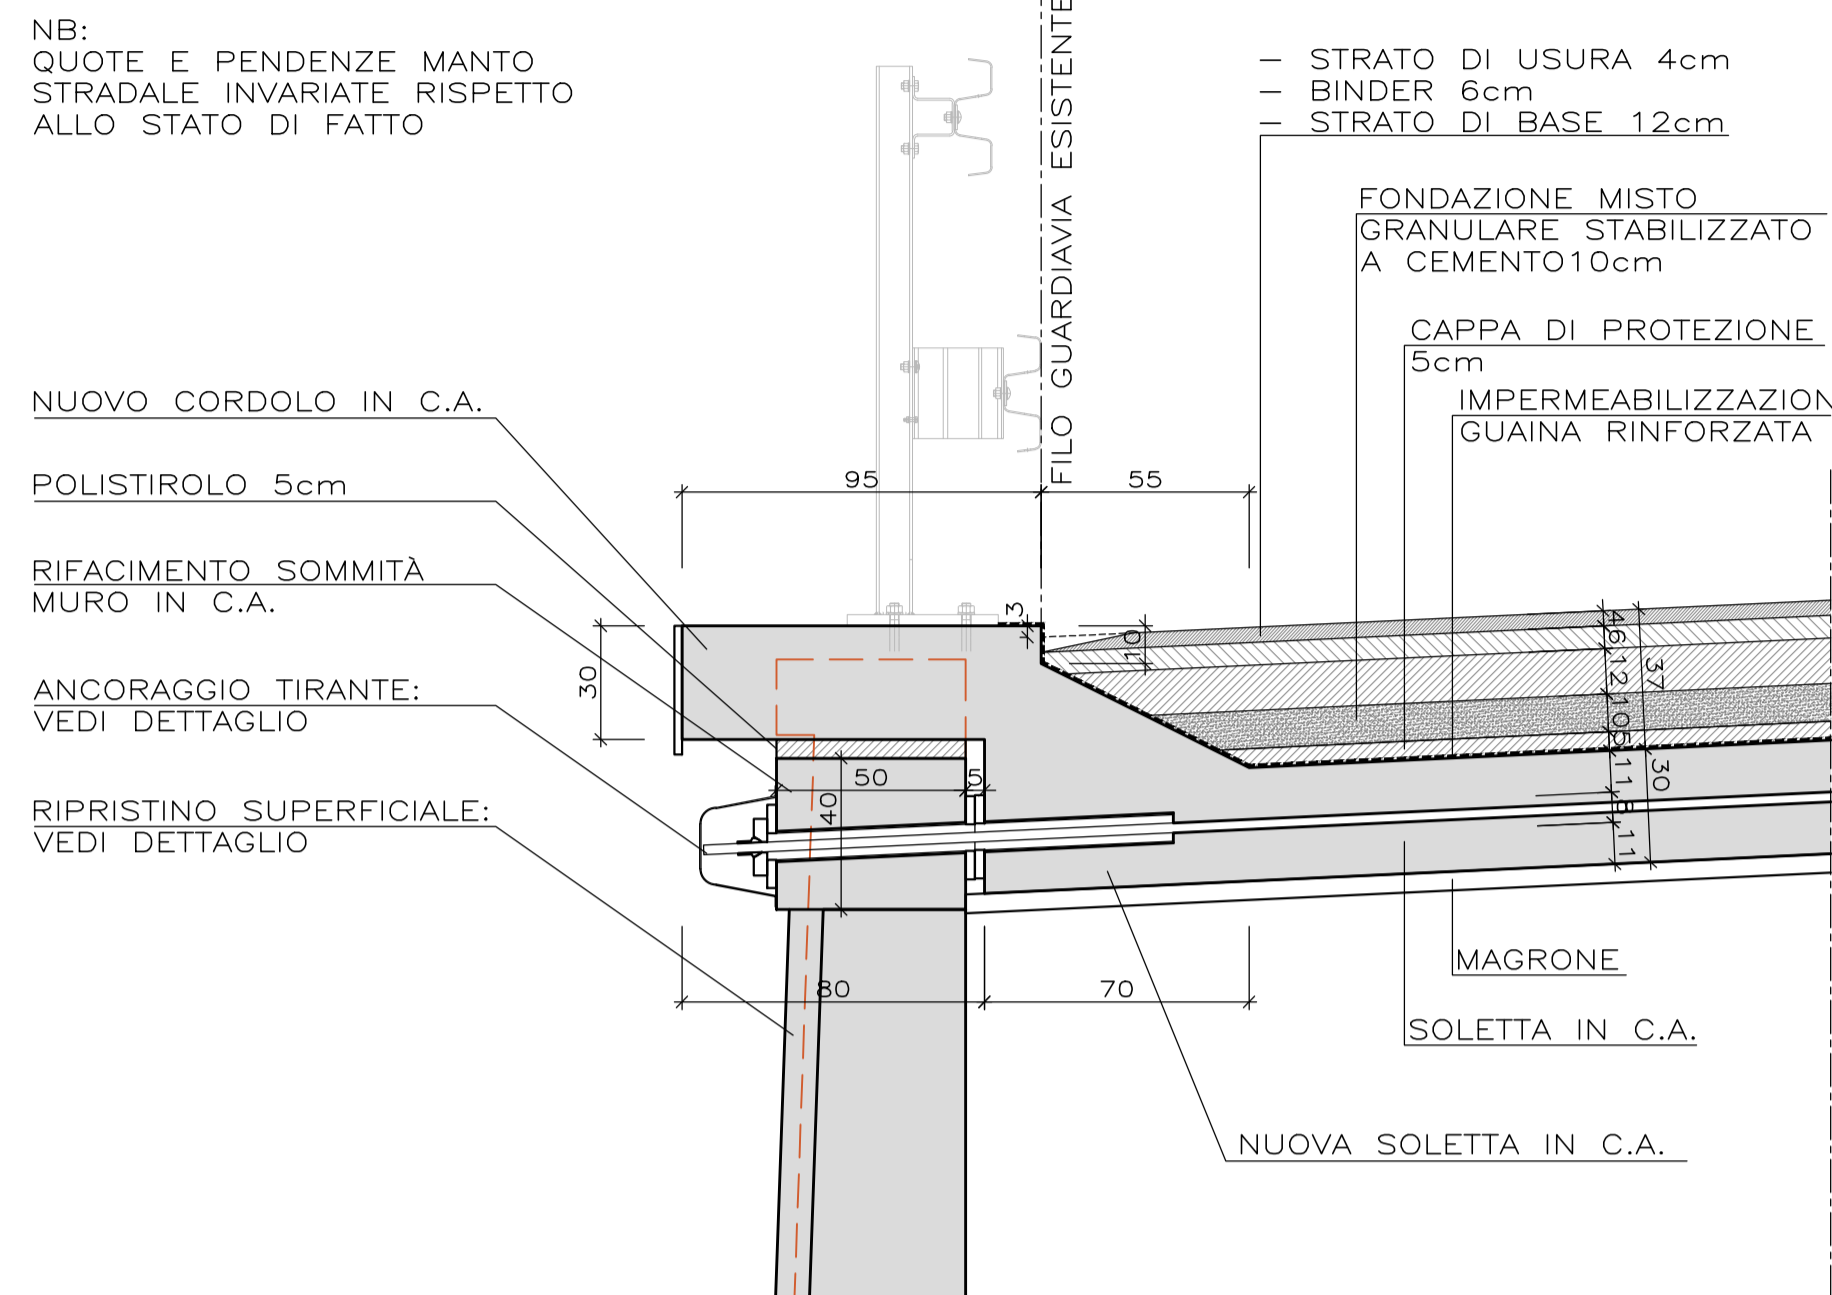



DETTAGLIO TIPOLOGICO TIRANTI IN ACCIAIO

Scala 1 : 10

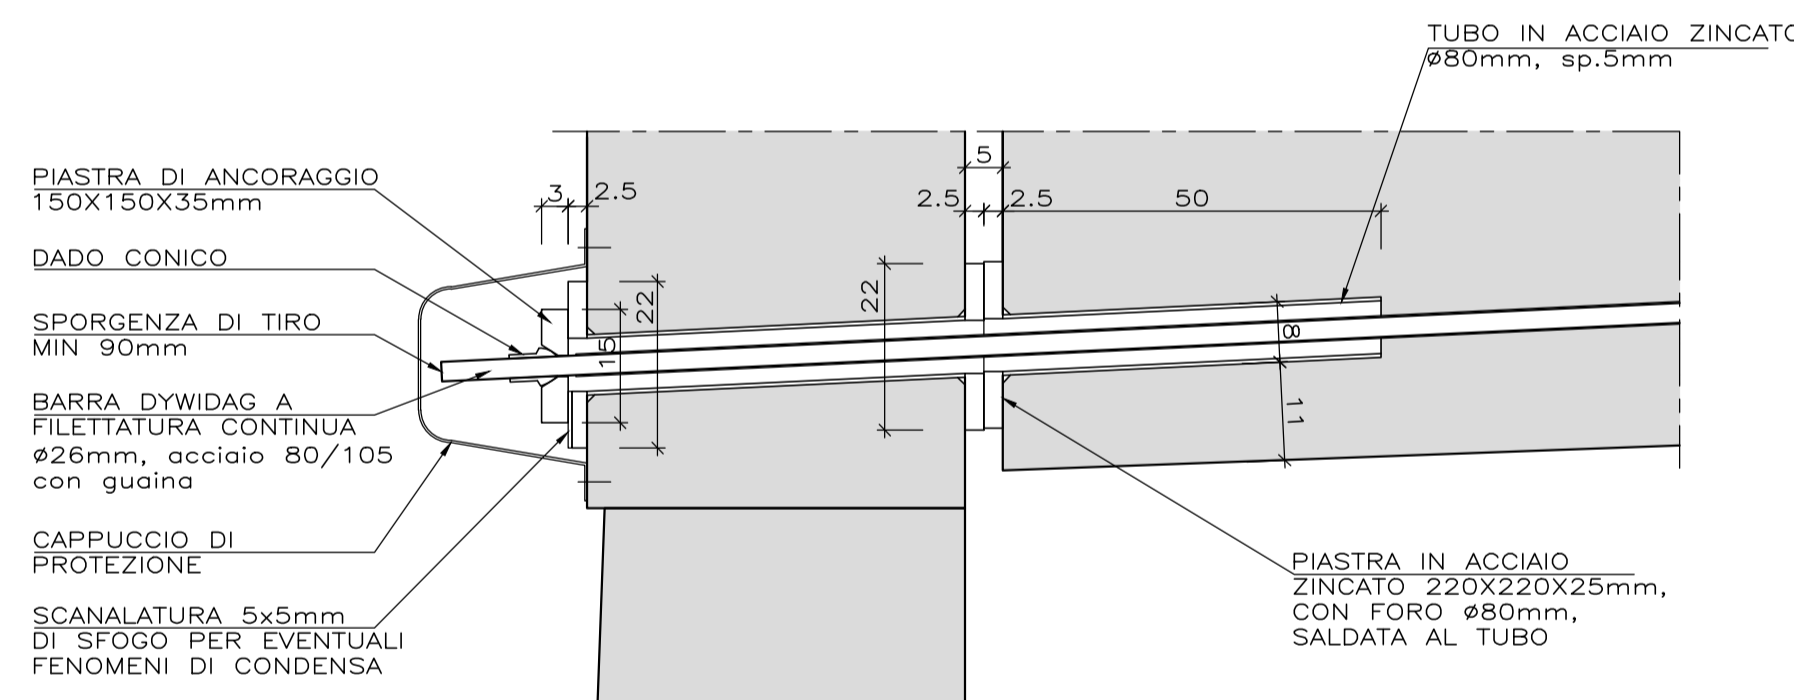

INTERVENTO TIPOLOGICO DI RIPRISTINO SUPERFICIALE

Scala 1 : 10

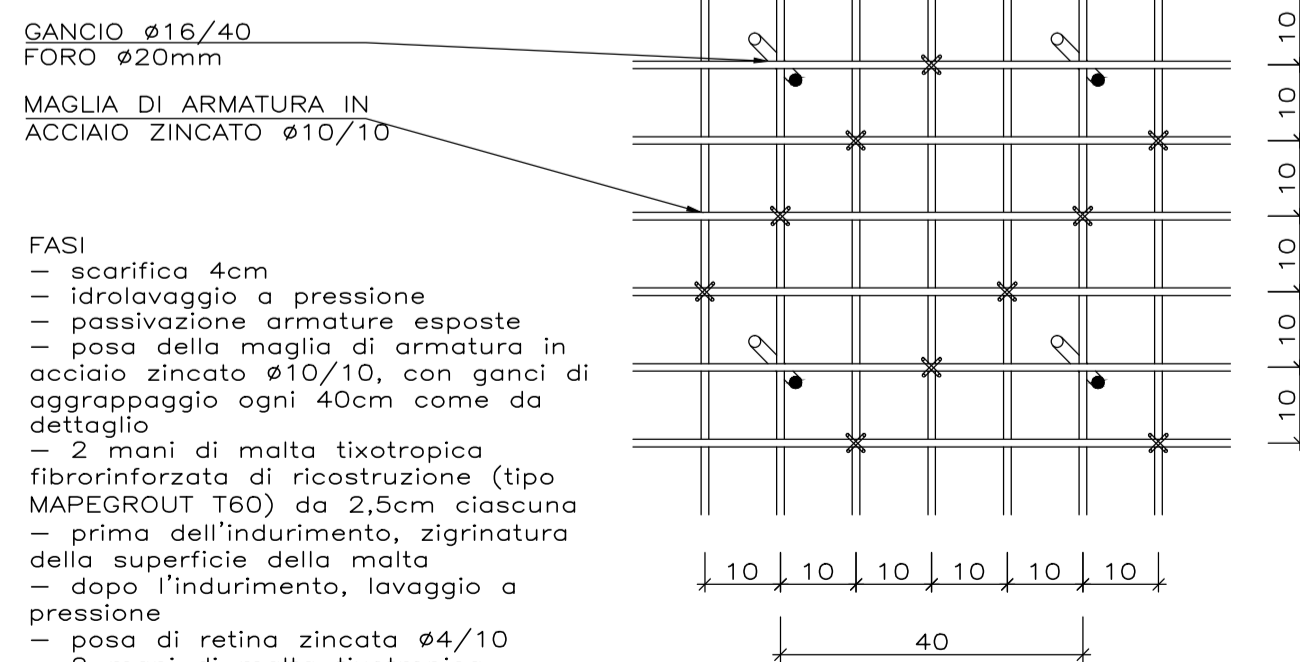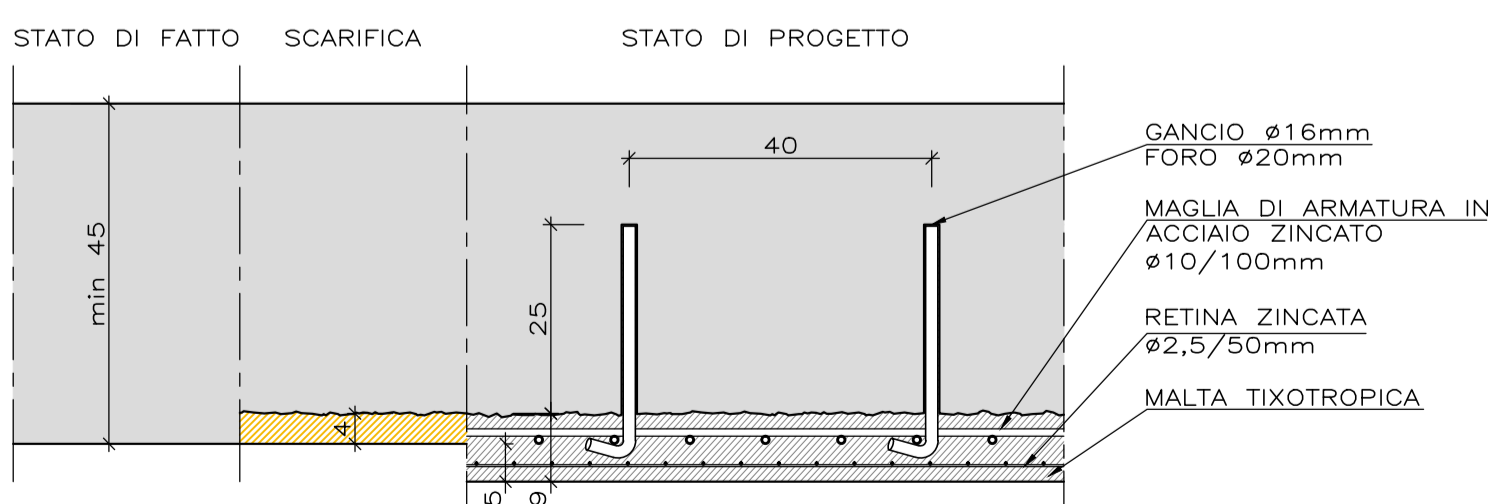

DETTAGLIO TIPOLOGICO PAVIMENTAZIONE STRADALE SOPRA NUOVA SOLETTA IN C.A.

Scala 1 : 10

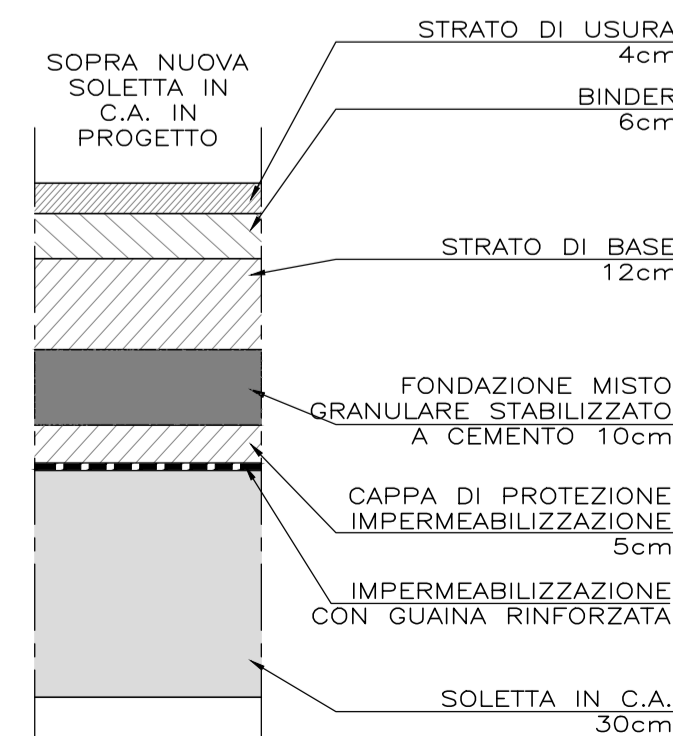


TABELLA MATERIALI

CALCESTRUZZI

MAGRONE DI PULIZIA E LIVELLAMENTO
 - CLASSE DI RESISTENZA : C12/15
 - CONTENUTO MIN. CEMENTO : 150 kg/mc

OPERE DI FONDAZIONE

- CLASSE DI RESISTENZA : C25/30
 - CLASSE DI ESPOSIZIONE : XC2
 - COPRIFERRO : C = 40 mm
 (NEL CASO DI PALI TRIVELLATI : C = 45 mm)
 - CLASSE DI CONSISTENZA SLUMP : S4
 - DIAMETRO MAX AGGREGATO : 32 mm
 - CLASSE CONTENUTO CLORURI : Cl 0.4

SCATOLARI E PONTICELLI L<8 m

- CLASSE DI RESISTENZA : C25/30
 - CLASSE DI ESPOSIZIONE : XC2
 - COPRIFERRO : C = 40 mm
 - CLASSE DI CONSISTENZA SLUMP : S4
 - DIAMETRO MAX AGGREGATO : 32 mm
 - CLASSE CONTENUTO CLORURI : Cl 0.2

ARMATURE PER C.A.

ACCIAIO PER ARMATURE LENTE

- B450C

IMPERMEABILIZZAZIONI

- IMPALCATI ED ESTRADOSSO TOMBINI:
 IMPERMEABILIZZAZIONE CON GUAINA PREFORMATA (Sp. min = 4 mm - Lmin=1,00 m), ARMATA CON TESSUTO NON TESSUTO DI POLIESTERE DEL PESO NON INFERIORE A 300g/mq

PAVIMENTAZIONI STRADALI E CORPO DEL RILEVATO

- I MATERIALI E LE MODALITA' DI POSA IN OPERA DOVRANNO ESSERE CONFORMI AL CAPITOLATO SPECIALE ANAS
 - PAVIMENTAZIONI VIABILITA' PRINCIPALE: FONDAZIONE sp: 40cm
 BASE sp: 12cm
 BINDER sp: 6cm
 USURA sp: 4cm

NOTA GENERALE

LE PRESENTI DESCRIZIONI SONO VALIDE SALVO DIVERSA INDICAZIONE NEGLI ELABORATI PROGETTUALI.

COMMITTENTE:

ALTA Sorveglianza:

GENERAL CONTRACTOR:

INFRASTRUTTURE FERROVIARIE STRATEGICHE DEFINITE DALLA LEGGE OBIETTIVO N.443/01
 TRATTA A.V./A.C. TERZO VALICO DEI GIOVI
 PROGETTO ESECUTIVO

Adeguamento S.P. 160 di Val Lemme
 Scatolare S01

Dettagli tipologici - Tav. 2/2

GENERAL CONTRACTOR Cociv Ing. G. Guagnazzi		DIRETTORE LAVORI		SCALA: Varie
COMMESSA IG51	LOTTO 01	FASE E	ENTE CV	TIPO DOC. BZ
OPERA/DISCIPLINA NV150X		PROGR. 025	REV. A	

Rev.	Descrizione emissione	Redatto	Data	Verificato	Data	Progettista Integratore	Data	IL PROGETTISTA
A00	Prima emissione	I.C. srl	19/08/12	Ing. F. Colli	21/09/12	E. Pagani	25/09/12	Ing. E. GHISLANDI