

**LEGENDA**

**PROGETTO**

- Binario esistente
- Binario di progetto (nei tratti in adeguamento/variante)

**VIABILITA'**

- A22
- Viabilità principale (Statali, Provinciali e Comunali)
- Viabilità secondaria (strade locali, strade interpoderali ecc.)
- Viabilità da adeguare
- Piste di cantiere


**CANTIERI**

- Cantiere base
- Cantiere di operativo
- Area di stoccaggio
- Area tecnica
- Area deposito definitivo
- Barriere antirumore di cantiere
- Accessi alle Aree di Lavoro dalla viabilità esistente

**PUNTI DI MONITORAGGIO AMBIENTALE**

- RUC = rumore di cantiere
- ASU = acque superficiali
- ASU\_C = acque superficiali aree stoccaggio
- VEG = vegetazione, flora
- ASO = acque sotterranee
- ASO\_S = acque sotterranee (sorgenti interferenti)
- ASO\_P = acque sotterranee (pozzi interferenti)
- FAU = fauna
- ATC = atmosfera cantiere
- VIC = vibrazioni di cantiere
- PAE = paesaggio
- SUO = sottosuolo

Ante Operam    Corso d'Opera    Post Operam (in esercizio)

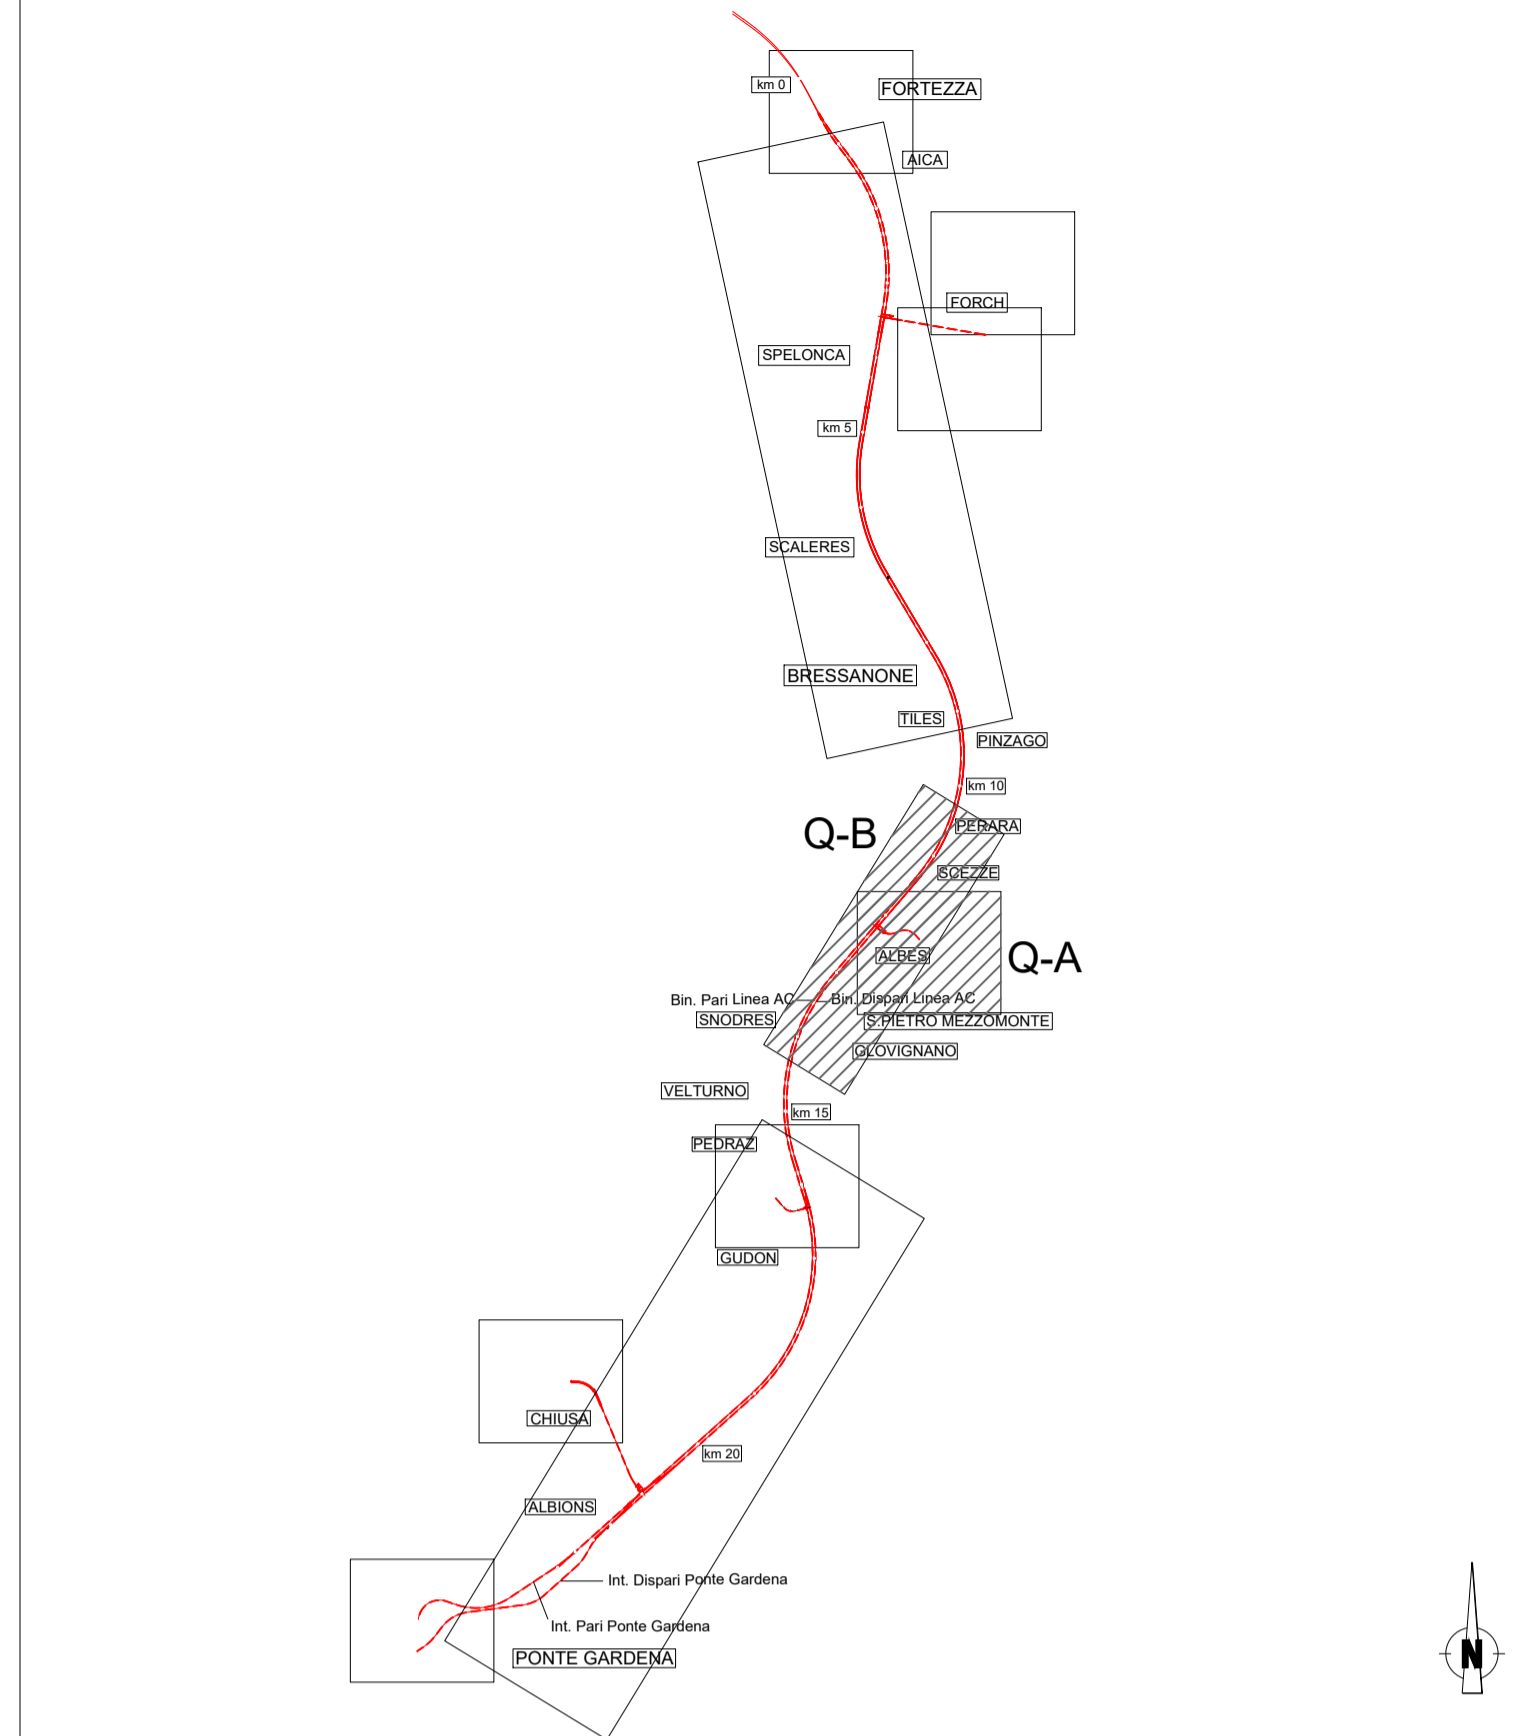

COMMITTENTE: **RFI** RETTE FERROVIARIE ITALIANE GRUPPO FERROVIE DELLO STATO ITALIANE

PROGETTAZIONE: **ITALFERR** GRUPPO FERROVIE DELLO STATO ITALIANE

**INFRASTRUTTURE FERROVIARIE STRATEGICHE DEFINITE DALLA LEGGE OBIETTIVO N. 443/01 e s.m.i**

Progetto cofinanziato dalla Unione Europea CUP: J94F04000020001

**UO GEOLOGIA, GESTIONE TERRE E BONIFICHE**

**PROGETTO DEFINITIVO**

**ASSE FERROVIARIO MONACO - VERONA**

**ACCESSO SUD ALLA GALLERIA DI BASE DEL BRENNERO QUADRUPPLICAMENTO DELLA LINEA FORTEZZA - VERONA**

**LOTTO 1: FORTEZZA - PONTE GARDENA**

**MONITORAGGIO AMBIENTALE**

Planimetria localizzazione punti di monitoraggio (Tavola 4/7)

SCALA: 1:2000

COMMESSA	LOTTO	FASE	ENTE	TIPO DOC.	OPERA/DISCIPLINA	PROGR.	REV.
IBL1	1B	D	69	P6	AC0000	004	B

Revis.	Descrizione	Redatto	Data	Verificato	Data	Approvato	Data	Autorizzato / Data
A	Emissione per appalto	F. Rocchi	Aprile 2018	A.M. Esposito	Aprile 2018	C. Mazzocchi	Aprile 2018	D. Luvischi 18/04/2019
B	Emissione a seguito validazione	F. Rocchi	Aprile 2019	A.M. Esposito	Aprile 2019	C. Mazzocchi	Aprile 2019	D. Luvischi 18/04/2019

File: IBL118d69P6AC000004B.DWG n. Elab.: